
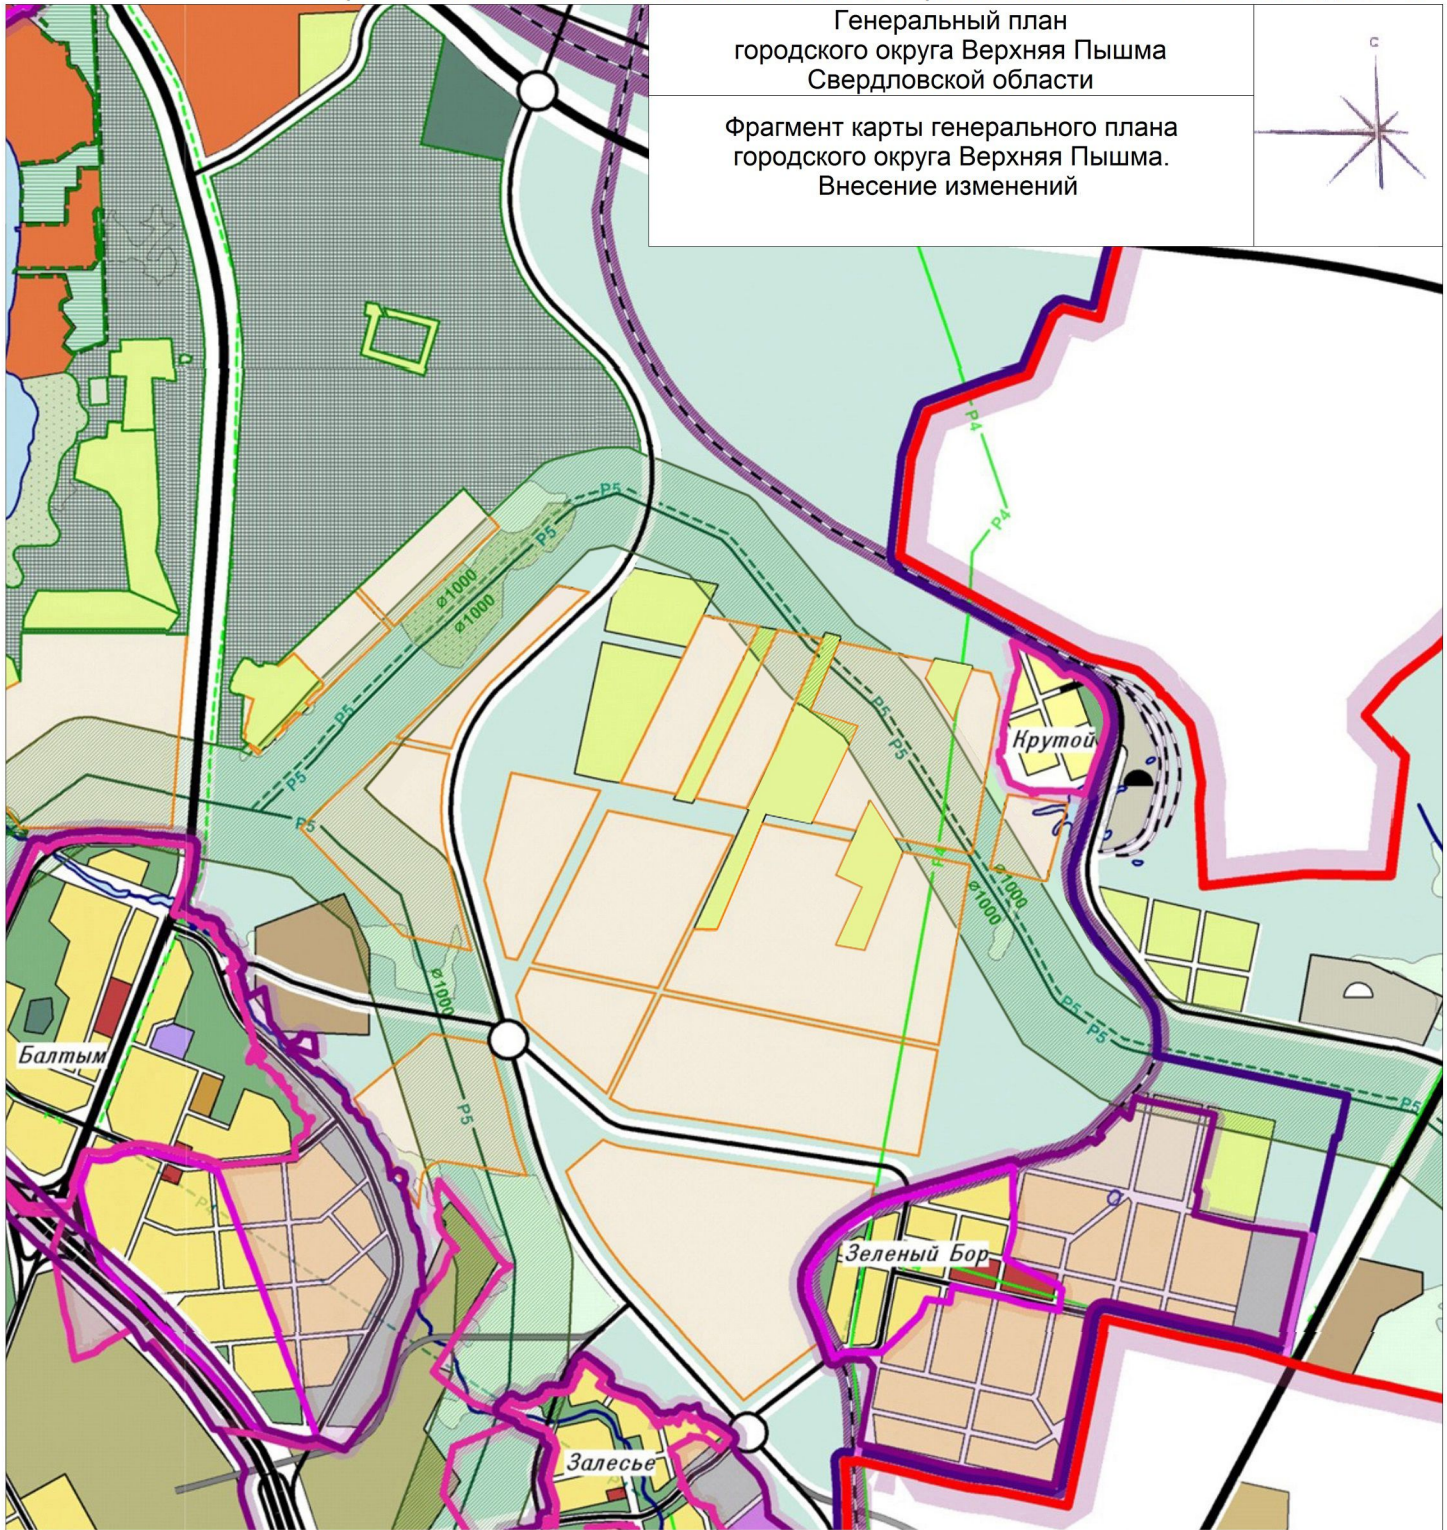


Генеральный план
городского округа Верхняя Пышма
Свердловской области

Фрагмент карты генерального плана
городского округа Верхняя Пышма.
Внесение изменений

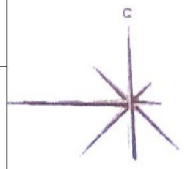

УСЛОВНЫЕ ОБОЗНАЧЕНИЯ

 Зона коллективных садов и товариществ

**Проект: "Внесение изменений в Генеральный план
городского округа Верхняя Пышма
(в части фрагмента карты генерального плана
городского округа Верхняя Пышма применительно к
территории в районе п. Крутой)"**

Изм.	Кол. уч.	Лист	№ док.	Подпись	Дата
Н. контроль					
Проверил					
Выполнил	Верхотурцева Е.				05.2016

Генеральный
план

Стадия	Лист	Листов
ГП	2	3

Фрагмент карты генерального плана
городского округа Верхняя Пышма
применительно к территории
в районе п. Крутой. Внесение изменений

ООО "КОПТИС"