



РЕСПУБЛИКА ДАГЕСТАН
АДМИНИСТРАЦИЯ МУНИЦИПАЛЬНОГО РАЙОНА
«АХТЫНСКИЙ РАЙОН»

ПОСТАНОВЛЕНИЕ

« 12 » 02 2024 г

№ 47

с.Ахты

Об образовании земельного участка в кадастровом квартале 05:22:000001 под «территорию общего пользования» в с.Ахты ул.Юсуфа Герейханова, и утверждении схемы расположения земельного участка на кадастровом плане территории

В соответствии с Земельным кодексом Российской Федерации от 25 октября 2001 года № 136-ФЗ, Федеральным законом от 25 октября 2001 №137-ФЗ «О введении в действие Земельного кодекса Российской Федерации», №131-ФЗ «Об общих принципах организации местного самоуправления в Российской Федерации», Приказом Федеральной службы государственной регистрации, кадастра и картографии от 19.04.2022 № П/0148 "Об утверждении требований к подготовке схемы расположения земельного участка или земельных участков на кадастровом плане территории и формату схемы расположения земельного участка или земельных участков на кадастровом плане территории при подготовке схемы расположения земельного участка или земельных участков на кадастровом плане территории в форме электронного документа, формы схемы расположения земельного участка или земельных участков на кадастровом плане территории, подготовка которой осуществляется в форме документа на бумажном носителе", в целях регистрации права собственности на земельные участки и внесения соответствующих изменений в ЕГРН **постановляю:**

1.Образовать земельный участок в кадастровом квартале 05:22:000001 площадью 1400 кв.м., из категории земель населенных пунктов, вид разрешенного использования – территория общего пользования (код 12.0), территориальная зона-жилая (Ж-1), расположенного по адресу: РД, Ахтынский район с.Ахты, улица Юсуфа Герейханова

2.Утвердить схему расположения земельного участка на кадастровом плане территории указанных в пункте 1, которая является неотъемлемой частью данного постановления, согласно приложению.

Приложение на 1 листе.

Глава МР «Ахтынский район»




А-К.Н.Палчаев

Утверждена
постановлением администрации
(наименование документа об утверждении, включая
с/р. Ахтисский район
наименования органов государственной власти или
органов местного самоуправления, принявших
решение об утверждении схемы или подписавших
соглашение о перераспределении земельных участков)
 ОТ 12.02.2014 № 47

Схема расположения земельного участка или земельных участков на кадастровом плане территории

Условный номер земельного участка — (указывается в случае, если предусматривается образование двух и более земельных участков)		
Площадь земельного участка 1400 м² (указывается проектная площадь образуемого земельного участка, вычисленная с использованием технологических и программных средств, в том числе размещенных на официальном сайте федерального органа исполнительной власти, уполномоченного Правительством Российской Федерации на осуществление государственного кадастрового учета, государственной регистрации прав, ведение Единого государственного реестра недвижимости и предоставление сведений, содержащихся в Едином государственном реестре недвижимости, в информационно-телекоммуникационной сети "Интернет" (далее - официальный сайт), с округлением до 1 квадратного метра. Указанное значение площади земельного участка может быть уточнено при проведении кадастровых работ не более чем на десять процентов)		
Обозначение характерных точек границ	Координаты, м (указываются в случае подготовки схемы расположения земельного участка с использованием технологических и программных средств, в том числе размещенных на официальном сайте. Значения координат, полученные с использованием указанных технологических и программных средств, указываются с округлением до 0,01 метра)	
	X	Y
1	2	3
1	48718,39	370828,02
2	48729,73	370843,81
3	48737,34	370847,66
4	48742,56	370851,09
5	48748,30	370858,70
6	48752,81	370872,14
7	48733,40	370889,26
8	48713,05	370860,11
9	48698,76	370840,09
1	48718,39	370828,02
10	48735,65	370862,10
11	48742,06	370869,78
12	48733,57	370876,80
13	48727,16	370869,10
10	48735,65	370862,10

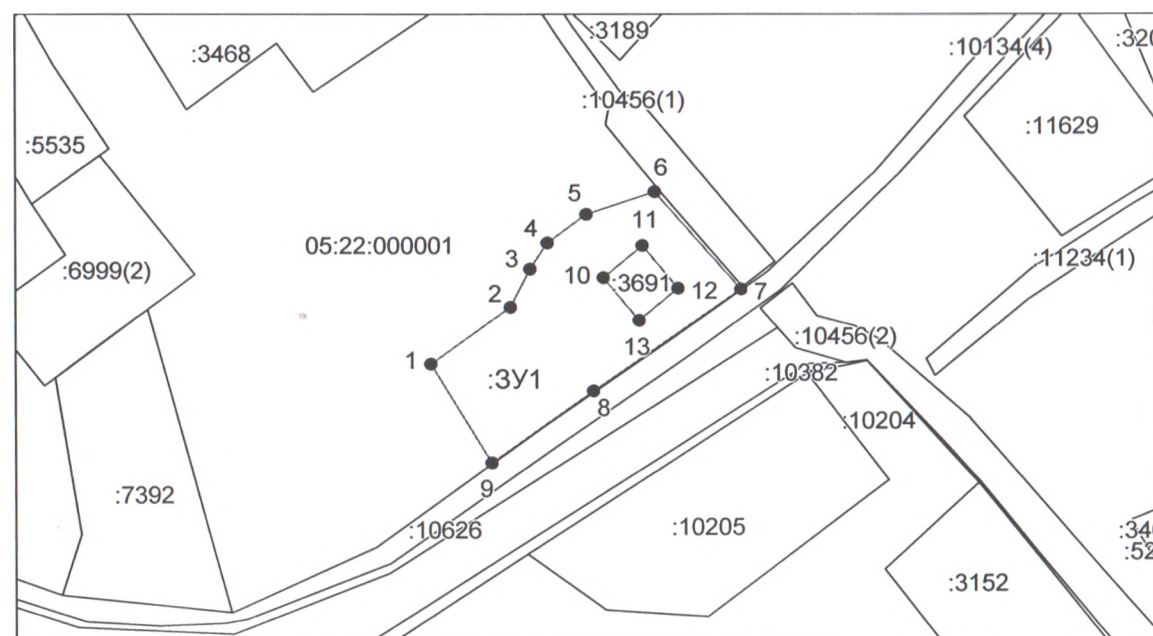

Система координат: МСК-05
 Масштаб 1:1500

Условные обозначения:

- граница образуемого земельного участка,
- граница учтенного земельного участка,
- - - граница кадастрового квартала,
- — характерная точка границы земельного участка.