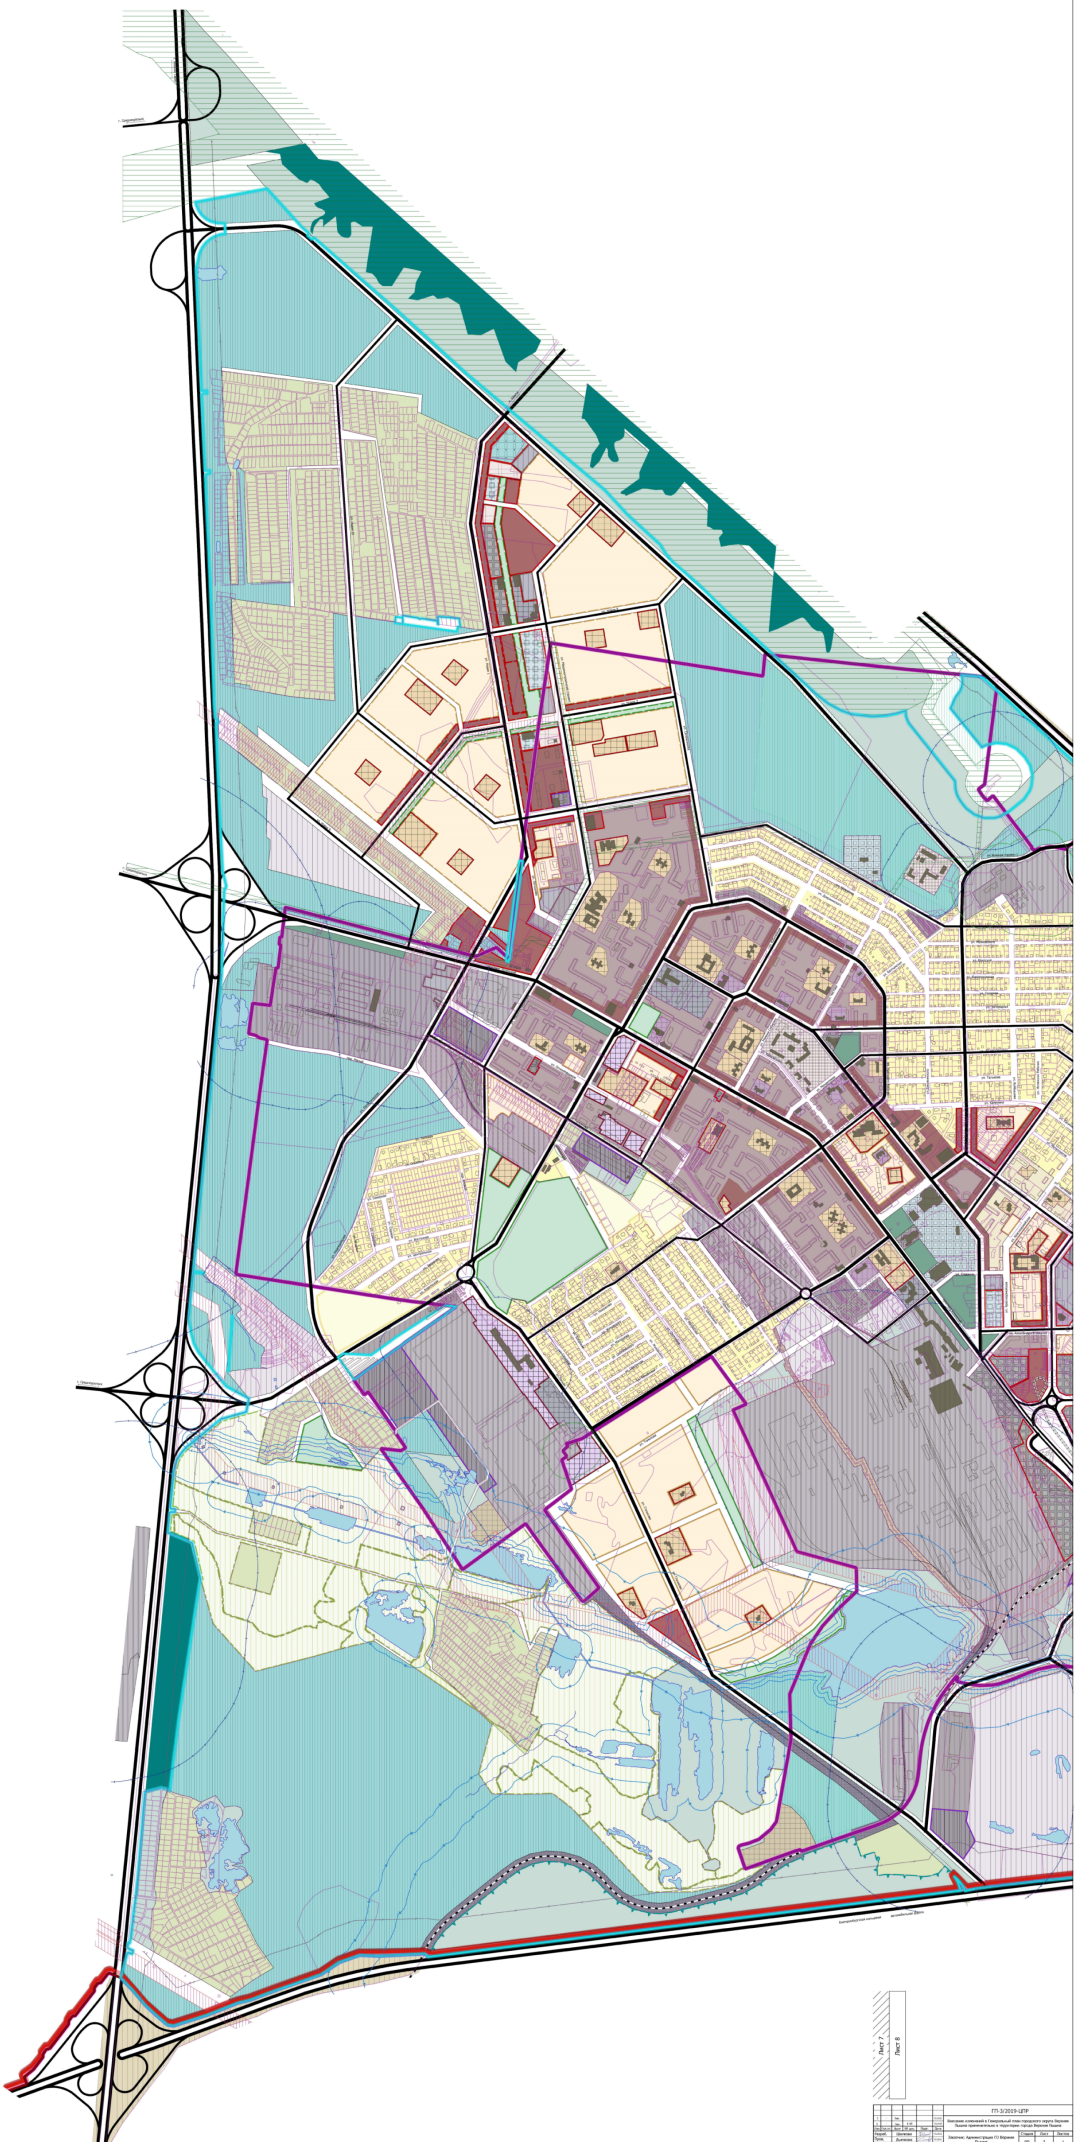

Лист 7

Лист 8

ГП-3/2019-ЦПР

1		Изм.					
Разработал	Шуб	07.20					
Гл.архитектор проекта	Шуб	07.20					
Нач.отд.	Шуб						
Гл. конструктор	Дьяченко						
Н. контр.							
Гл. инж.пр.							
ГИП							

Внесение изменений в Генеральный план городского округа Верхняя Пышма применительно к территории города Верхняя Пышма

Заказчик: Администрация ГО Верхняя Пышма

Стадия	Лист	Листов
ПП	2	2

Карта функциональных зон М 1:5000

ЧУ "Центр проектных решений и градостроительного развития Верхней Пышмы"