

Ведомость малых архитектурных форм

1/8	Наименование	примечания
1	2	5
1	Зеленая зона.	HH
2	Покрытие из тротуарных плит	
3	А / бетонное покрытие, проезды, площадки.	-A-
4	Уличный фонврь.	•
5	Урна .	
6	Скамья.	

Условные обозначения

 Границы благоустраиваемой общественной территории

-A-

 Асфальтобетонное покрытие проезда, площадок



-- Зеленая зона благоустраиваемой территории



 Проектируемое дорожное покрытие, тротуарная плитка

	+			_			Заказ N ²		ГП	
Изм	Kon	. 44	Лист	№док.	Подп.	Дата	Благоустройство общественной территории – сквер пе зданием администрации с. Атланаул, Буйнакского рай			ер перед района.
							Стадия Лист		Листов	
Дир	ректо	ор	Диби	ров			Генплан. ПП 2 Генплан, Условные обозначения, Ведомость	2	2	
ГИГ	7		Осма	нова						
Исп	полн.		Кери	мханов		+	малых арх. форм.		ìЙ"	

Паблись и баля Взан инв. НР





•	«Утверждаю»
Глава муниципа. «Буйна	пьного района кский район»
	Изиев К.А.
« <u> </u> »	2019г.

На благоустройство общественной территории – сквер перед администрацией с.Атланаул Буйнакского района

На благоустройство общественной территории – сквер перед администрацией с.Атланаул Буйнакского района

Текстовая часть:


- Пояснительная записка;
- Фотофиксация и описание существующего положения объекта.

Основание для разработки:

В рамках реализации муниципальной программы «Формирование современной городской среды» на 2019-2024 годы» разрабатывается данный дизайн – проект согласно приложению №4 к программе.

- 1. Технико экономические показатели (в составе пояснительной записки или на чертежах), необходимые для определения объемов работ по благоустройству, в том числе:
- Площадь территорий благоустройства:
- Площадь тротуаров, пешеходных дорожек:
- Площадь проездов (асфальт):
- Площадь озеленения:
- 2.Схема благоустройства территории (рекомендуемый масштаб схемы 1:500) на которой отображаются:
- территории, подлежащие к озеленению, в том числе обозначение мест организации газонов (посев трав), участки посадки зеленных насаждений (деревьев шт), кустарников м);
- места установки (размещения) малых архитектурных форм: (оборудование площадок для детей и отдыха к-т, оборудование для спортивных площадок к-т, скамьи шт, урны шт, установка опор (конструкций) наружного освещения шт.)
- устройство ограждения (при необходимости) м.
- 3.Объем средств, направляемых на мероприятия по благоустройству общественной территории составляет 4289,12 тыс. рублей.

- Схема планировочной организации территории:
- Разбивочный чертеж с соответствующими размерными привязками, выполненный на актуализированной топооснове в М 1:500, предлагаемых дизайн проектом решений (желательно);
- План расстановки малых архитектурных форм и оборудования, чертежи (схемы) на отдельные (типовые или индивидуальные) элементы благоустройства, малые архитектурные формы, опоры наружного освещения. Экспликация зданий сооружений, ведомости зеленных насаждений, типов покрытий малых архитектурных форм,

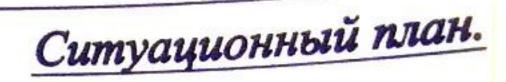


ГЕНПЛАН. М 1:500.

Благоустраиваемая территория.



Уличный фонарь.

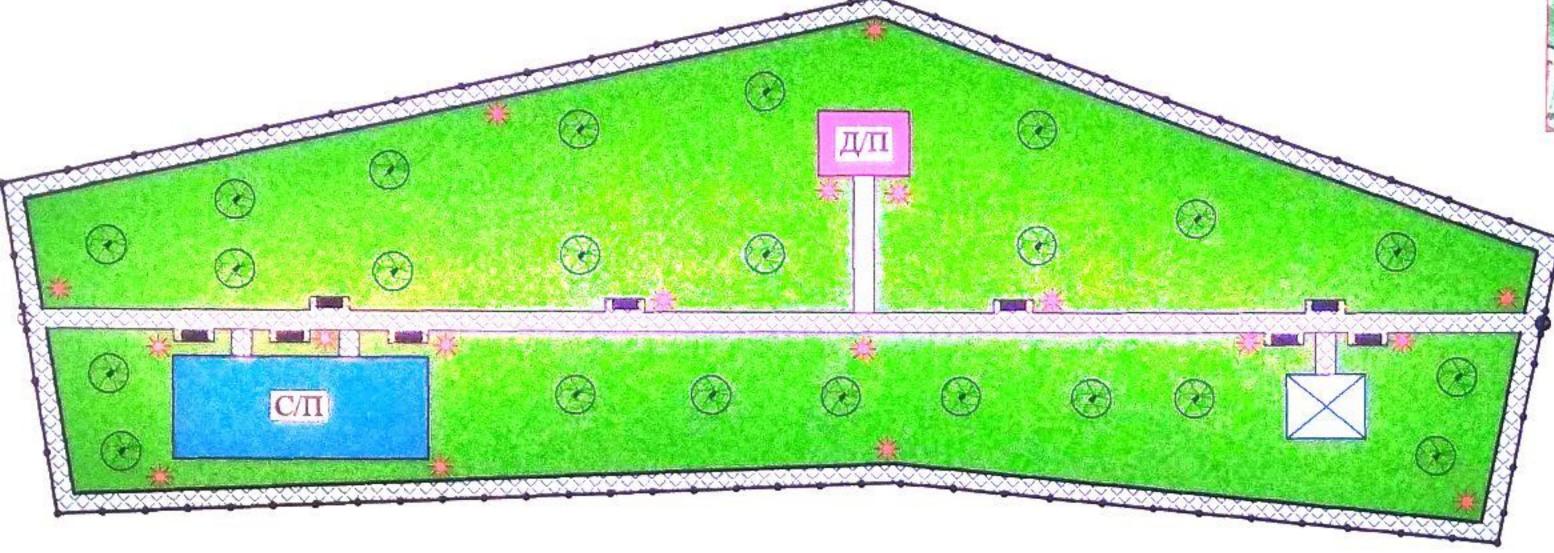

Условные обозначения

- граница благоустранваемой территории
- -озеленение дворовой территории
 - проектируемое покрытие тротуарная плитка
- открытая беседка
- спортивная площадка
- столбы освещения
- скамейки
- урны
- спортивная площадка C/II
- детская площадка Д/П

- - ограждение металлическое





Урна.



Схема планировочной организации общественной территории -
сквера по ул. Имама Шамиля, № «69 «а»
в с. Верхний Дженгутай Буйнакского района.

		-		Стадии	Jimor	Jimoros
Директор	Гаджиева П.		Дизайн-проект общественной территории .	п	1	1
Исполи.	Мужайдинов	St		1		

Генциян. М 1:500.

HII "Tapparene II. I"

«Утверждаю»	>				
Глава муниципального района «Буйнакский района					
Изиев К.А.	•				
«»2019г.	•				

На благоустройство общественной территории – сквер по ул. Имама Шамиля № 69а в с. В-Дженгутай Буйнакского района

На благоустройство общественной территории – сквер по ул. Имама Шамиля № 69а в с. В-Дженгутай Буйнакского района

Текстовая часть:


- Пояснительная записка;
- Фотофиксация и описание существующего положения объекта.

Основание для разработки:

В рамках реализации муниципальной программы «Формирование современной городской среды» на 2019-2024 годы» разрабатывается данный дизайн — проект согласно приложению № 4 к программе.

- 1. Технико экономические показатели (в составе пояснительной записки или на чертежах), необходимые для определения объемов работ по благоустройству, в том числе:
- Площадь территорий благоустройства:
- Площадь тротуаров, пешеходных дорожек:
- Площадь проездов (асфальт):
- Площадь озеленения:
- 2.Схема благоустройства территории (рекомендуемый масштаб схемы 1:500) на которой отображаются:
- территории, подлежащие к озеленению, в том числе обозначение мест организации газонов (посев трав -), участки посадки зеленных насаждений (деревьев шт), кустарников м);
- места установки (размещения) малых архитектурных форм: (оборудование площадок для детей и отдыха к-т, оборудование для спортивных площадок к-т, скамьи шт, урны шт, установка опор (конструкций) наружного освещения шт.)
- устройство ограждения (при необходимости) м.
- 3.Объем средств, направляемых на мероприятия по благоустройству общественной территории составляет 4289,12 тыс. рублей.

- Схема планировочной организации территории:
- Разбивочный чертеж с соответствующими размерными привязками, выполненный на актуализированной топооснове в М 1:500, предлагаемых дизайн проектом решений (желательно);
- План расстановки малых архитектурных форм и оборудования, чертежи (схемы) на отдельные (типовые или индивидуальные) элементы благоустройства, малые архитектурные формы, опоры наружного освещения. Экспликация зданий сооружений, ведомости зеленных насаждений, типов покрытий малых архитектурных форм,

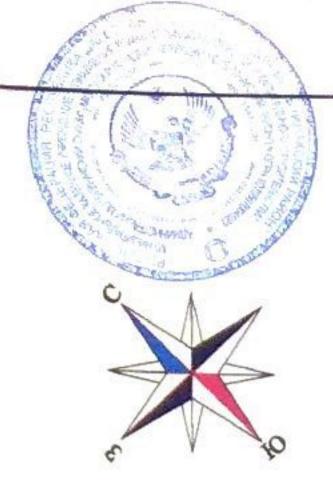

ГЕНПЛАН. М 1:500.

Ситуационный план.

Благоустраиваемая территория.






Уличный фонарь.



Условные обозначения.

- граница благоустраиваемой территории

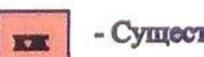

- Существующие дома



- асфальтобетонное покрытие проезда, площадок



-озеленение дворовой территории



- проектируемое покрытие - тротуарная плитка



- открытая беседка



- столбы освещения



- скамейки


- урны



- ограждение металлическое



- спортивная площадка

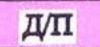

- детская площадка







Скамья парковая.

Скама плинировочной организации общественной территории	-Comen
по ул. Уманова 8/1 в с. Капар Буйнанского района.	A CONTRACTOR OF THE PARTY OF TH

			Дизайн-проект общественной	Creame	Jhapr	Jhanena
Двректор	Гаджиева П.		территории.	п	1	1
Исполи.	Myzathomos	Ads				

Генциан. М 1:500.

ИП "Гаджиева П. Г"

«Утверждаю»	
Глава муниципального района «Буйнакский район»	
Изиев К.А.	
«»2019г.	

На благоустройство общественной территории – сквер по ул. Умавова №8/1 в с. Кадар Буйнакского района

На благоустройство общественной территории – сквер по ул. Умавова №8/1 в с. Кадар Буйнакского района

Текстовая часть:

- Пояснительная записка;
- Фотофиксация и описание существующего положения объекта.

Основание для разработки:

В рамках реализации муниципальной программы «Формирование современной городской среды» на 2019-2024 годы» разрабатывается данный дизайн — проект согласно приложению № 4 к программе.

- 1. Технико экономические показатели (в составе пояснительной записки или на чертежах), необходимые для определения объемов работ по благоустройству, в том числе:
- Площадь территорий благоустройства:
- Площадь тротуаров, пешеходных дорожек:
- Площадь проездов (асфальт):
- Площадь озеленения:
- 2.Схема благоустройства территории (рекомендуемый масштаб схемы 1:500) на которой отображаются:
- территории, подлежащие к озеленению, в том числе обозначение мест организации газонов (посев трав -), участки посадки зеленных насаждений (деревьев шт), кустарников м);
- места установки (размещения) малых архитектурных форм: (оборудование площадок для детей и отдыха к-т, оборудование для спортивных площадок к-т, скамьи шт, урны шт, установка опор (конструкций) наружного освещения шт.)
- устройство ограждения (при необходимости) м.
- 3. Объем средств, направляемых на мероприятия по благоустройству общественной территории составляет 4289,12 тыс. рублей.

- Схема планировочной организации территории:
- Разбивочный чертеж с соответствующими размерными привязками, выполненный на актуализированной топооснове в М 1:500, предлагаемых дизайн проектом решений (желательно);
- План расстановки малых архитектурных форм и оборудования, чертежи (схемы) на отдельные (типовые или индивидуальные) элементы благоустройства, малые архитектурные формы, опоры наружного освещения. Экспликация зданий сооружений, ведомости зеленных насаждений, типов покрытий малых архитектурных форм,



«Утверждаю»	
Глава муниципального района «Буйнакский район»	
Изиев К.А.	
«»2019г.	

На благоустройство общественной территории – сквер по ул. Школьная 2a в с. Карамахи Буйнакского района

На благоустройство общественной территории – сквер по ул. Школьная 2а в с. Карамахи Буйнакского района

Текстовая часть:

- Пояснительная записка;
- Фотофиксация и описание существующего положения объекта.

Основание для разработки:

В рамках реализации муниципальной программы «Формирование современной городской среды» на 2019-2024 годы» разрабатывается данный дизайн — проект согласно приложению № 4 к программе.

- 1. Технико экономические показатели (в составе пояснительной записки или на чертежах), необходимые для определения объемов работ по благоустройству, в том числе:
- Площадь территорий благоустройства:
- Площадь тротуаров, пешеходных дорожек:
- Площадь проездов (асфальт):
- Площадь озеленения:
- 2.Схема благоустройства территории (рекомендуемый масштаб схемы 1:500) на которой отображаются:
- территории, подлежащие к озеленению, в том числе обозначение мест организации газонов (посев трав -), участки посадки зеленных насаждений (деревьев шт), кустарников м);
- места установки (размещения) малых архитектурных форм: (оборудование площадок для детей и отдыха к-т, оборудование для спортивных площадок к-т, скамьи шт, урны шт, установка опор (конструкций) наружного освещения шт.)
- устройство ограждения (при необходимости) м.
- 3.Объем средств, направляемых на мероприятия по благоустройству общественной территории составляет 4289,12 тыс. рублей.

- Схема планировочной организации территории:
- Разбивочный чертеж с соответствующими размерными привязками, выполненный на актуализированной топооснове в М 1:500, предлагаемых дизайн проектом решений (желательно);
- План расстановки малых архитектурных форм и оборудования, чертежи (схемы) на отдельные (типовые или индивидуальные) элементы благоустройства, малые архитектурные формы, опоры наружного освещения. Экспликация зданий сооружений, ведомости зеленных насаждений, типов покрытий малых архитектурных форм,