

## ОПИСАНИЕ МЕСТОПОЛОЖЕНИЯ ГРАНИЦ

Публичный сервитут с целью – строительство, реконструкция, эксплуатация, капитальный ремонт объекта электросетевого хозяйства «Реконструкция ВЛ 110кВ Касумкент-Курах с отпайкой на ПС Капир (ВЛ 110-191)»  
(наименование объекта, местоположение границ которого описано (далее - объект))

### Раздел 1

Сведения об объекте		
№ п/п	Характеристики объекта	Описание характеристик
1	2	3
1	Местоположение объекта	Российская Федерация, Республика Дагестан, Сулейман-Стальский муниципальный район, Курахский муниципальный район
2	Площадь объекта +/- величина погрешности определения площади (P+/- Дельта Р)	693925 кв.м ± 193 кв.м
3	Иные характеристики объекта	Публичный сервитут с целью – строительство, реконструкция, эксплуатация, капитальный ремонт объекта электросетевого хозяйства «Реконструкция ВЛ 110кВ Касумкент-Курах с отпайкой на ПС Капир (ВЛ 110-191)» сроком на 49 лет

## Раздел 2

Сведения о местоположении границ объекта					
1. Система координат МСК-05					
2. Сведения о характерных точках границ объекта					
Обозначение характерных точек границ	Координаты, м		Метод определения координат характерной точки	Средняя квадратическая погрешность положения характерной точки (M <sub>t</sub> ), м	Описание обозначения точки на местности (при наличии)
	X	Y			
1	2	3	4	5	6
Зона1(1)	–	–	–	–	–
1	74096.09	409558.68	Геодезический метод	0.10	Закрепление отсутствует
2	74083.44	409566.75	Геодезический метод	0.10	Закрепление отсутствует
3	74071.10	409547.39	Геодезический метод	0.10	Закрепление отсутствует
4	74024.53	409570.05	Геодезический метод	0.10	Закрепление отсутствует
5	73941.76	409552.55	Геодезический метод	0.10	Закрепление отсутствует
6	73785.64	409592.19	Геодезический метод	0.10	Закрепление отсутствует
7	73145.68	409723.12	Геодезический метод	0.10	Закрепление отсутствует
8	72941.30	409659.53	Геодезический метод	0.10	Закрепление отсутствует
9	72542.28	408370.16	Геодезический метод	0.10	Закрепление отсутствует
10	72394.37	408188.68	Геодезический метод	0.10	Закрепление отсутствует
11	72384.35	407776.32	Геодезический метод	0.10	Закрепление отсутствует
12	72623.93	407398.25	Геодезический метод	0.10	Закрепление отсутствует
13	72469.65	406966.86	Геодезический метод	0.10	Закрепление отсутствует
14	72497.55	406621.28	Геодезический метод	0.10	Закрепление отсутствует
15	72562.39	406479.95	Геодезический метод	0.10	Закрепление отсутствует
16	72802.65	405447.67	Геодезический метод	0.10	Закрепление отсутствует
17	72768.79	405265.91	Геодезический метод	0.10	Закрепление отсутствует
18	72664.12	404842.45	Геодезический метод	0.10	Закрепление отсутствует
19	72147.61	404034.15	Геодезический метод	0.10	Закрепление отсутствует
20	72115.31	403884.85	Геодезический метод	0.10	Закрепление отсутствует
21	71951.68	403640.28	Геодезический метод	0.10	Закрепление отсутствует
22	71716.58	402552.19	Геодезический метод	0.10	Закрепление отсутствует
23	71693.12	402248.62	Геодезический метод	0.10	Закрепление отсутствует
24	71526.93	402014.34	Геодезический метод	0.10	Закрепление отсутствует
25	71093.56	400601.50	Геодезический метод	0.10	Закрепление отсутствует

26	71068.97	400321.15	Геодезический метод	0.10	Закрепление отсутствует
27	70819.22	399834.28	Геодезический метод	0.10	Закрепление отсутствует
28	70357.64	399606.30	Геодезический метод	0.10	Закрепление отсутствует
29	70020.23	399618.06	Геодезический метод	0.10	Закрепление отсутствует
30	69882.35	399670.60	Геодезический метод	0.10	Закрепление отсутствует
31	69554.91	399599.86	Геодезический метод	0.10	Закрепление отсутствует
32	69336.59	399524.84	Геодезический метод	0.10	Закрепление отсутствует
33	69131.64	399427.69	Геодезический метод	0.10	Закрепление отсутствует
34	68863.52	399413.57	Геодезический метод	0.10	Закрепление отсутствует
35	68516.17	399398.44	Геодезический метод	0.10	Закрепление отсутствует
36	68269.87	399452.05	Геодезический метод	0.10	Закрепление отсутствует
37	67964.03	399529.66	Геодезический метод	0.10	Закрепление отсутствует
38	67722.99	399469.77	Геодезический метод	0.10	Закрепление отсутствует
39	67565.96	399365.38	Геодезический метод	0.10	Закрепление отсутствует
40	67392.31	399212.04	Геодезический метод	0.10	Закрепление отсутствует
41	67261.07	399053.14	Геодезический метод	0.10	Закрепление отсутствует
42	66509.26	398694.64	Геодезический метод	0.10	Закрепление отсутствует
43	66307.76	398638.82	Геодезический метод	0.10	Закрепление отсутствует
44	65860.36	398688.01	Геодезический метод	0.10	Закрепление отсутствует
45	65673.19	398641.74	Геодезический метод	0.10	Закрепление отсутствует
46	65417.31	398312.67	Геодезический метод	0.10	Закрепление отсутствует
47	65221.47	398301.49	Геодезический метод	0.10	Закрепление отсутствует
48	65208.50	398131.18	Геодезический метод	0.10	Закрепление отсутствует
49	65185.90	398055.61	Геодезический метод	0.10	Закрепление отсутствует
50	64897.41	397960.74	Геодезический метод	0.10	Закрепление отсутствует
51	64711.26	397849.12	Геодезический метод	0.10	Закрепление отсутствует
52	64505.20	397785.89	Геодезический метод	0.10	Закрепление отсутствует
53	64119.30	397646.81	Геодезический метод	0.10	Закрепление отсутствует
54	63939.65	397401.39	Геодезический метод	0.10	Закрепление отсутствует
55	63658.75	396946.96	Геодезический метод	0.10	Закрепление отсутствует
56	62887.39	396181.52	Геодезический метод	0.10	Закрепление отсутствует
57	62221.14	396345.68	Геодезический метод	0.10	Закрепление отсутствует
58	61728.69	396193.44	Геодезический метод	0.10	Закрепление отсутствует
59	61678.01	396185.95	Геодезический метод	0.10	Закрепление отсутствует

60	61651.23	396189.69	Геодезический метод	0.10	Закрепление отсутствует
61	61649.16	396174.83	Геодезический метод	0.10	Закрепление отсутствует
62	61678.07	396170.80	Геодезический метод	0.10	Закрепление отсутствует
63	61731.45	396178.68	Геодезический метод	0.10	Закрепление отсутствует
64	62221.60	396330.12	Геодезический метод	0.10	Закрепление отсутствует
65	62891.98	396164.94	Геодезический метод	0.10	Закрепление отсутствует
66	63670.58	396937.57	Геодезический метод	0.10	Закрепление отсутствует
67	63952.10	397393.00	Геодезический метод	0.10	Закрепление отсутствует
68	64128.70	397634.26	Геодезический метод	0.10	Закрепление отсутствует
69	64509.94	397771.66	Геодезический метод	0.10	Закрепление отсутствует
70	64717.40	397835.32	Геодезический метод	0.10	Закрепление отсутствует
71	64903.69	397947.02	Геодезический метод	0.10	Закрепление отсутствует
72	65198.03	398043.81	Геодезический метод	0.10	Закрепление отсутствует
73	65223.34	398128.43	Геодезический метод	0.10	Закрепление отсутствует
74	65235.43	398287.26	Геодезический метод	0.10	Закрепление отсутствует
75	65424.97	398298.08	Геодезический метод	0.10	Закрепление отсутствует
76	65681.83	398628.43	Геодезический метод	0.10	Закрепление отсутствует
77	65861.37	398672.81	Геодезический метод	0.10	Закрепление отсутствует
78	66308.98	398623.60	Геодезический метод	0.10	Закрепление отсутствует
79	66514.53	398680.54	Геодезический метод	0.10	Закрепление отсутствует
80	67270.52	399041.03	Геодезический метод	0.10	Закрепление отсутствует
81	67403.12	399201.58	Геодезический метод	0.10	Закрепление отсутствует
82	67575.12	399353.46	Геодезический метод	0.10	Закрепление отсутствует
83	67729.13	399455.84	Геодезический метод	0.10	Закрепление отсутствует
84	67963.99	399514.20	Геодезический метод	0.10	Закрепление отсутствует
85	68266.43	399437.45	Геодезический метод	0.10	Закрепление отсутствует
86	68514.88	399383.37	Геодезический метод	0.10	Закрепление отсутствует
87	68864.24	399398.59	Геодезический метод	0.10	Закрепление отсутствует
88	69135.39	399412.86	Геодезический метод	0.10	Закрепление отсутствует
89	69342.26	399510.93	Геодезический метод	0.10	Закрепление отсутствует
90	69558.94	399585.39	Геодезический метод	0.10	Закрепление отсутствует
91	69881.16	399655.00	Геодезический метод	0.10	Закрепление отсутствует
92	70017.22	399603.16	Геодезический метод	0.10	Закрепление отсутствует
93	70360.89	399591.17	Геодезический метод	0.10	Закрепление отсутствует

94	70830.30	399823.03	Геодезический метод	0.10	Закрепление отсутствует
95	71083.65	400316.91	Геодезический метод	0.10	Закрепление отсутствует
96	71108.36	400598.61	Геодезический метод	0.10	Закрепление отсутствует
97	71540.56	402007.63	Геодезический метод	0.10	Закрепление отсутствует
98	71707.75	402243.33	Геодезический метод	0.10	Закрепление отсутствует
99	71731.46	402550.02	Геодезический метод	0.10	Закрепление отсутствует
100	71965.74	403634.31	Геодезический метод	0.10	Закрепление отсутствует
101	72129.36	403878.88	Геодезический метод	0.10	Закрепление отсутствует
102	72161.70	404028.34	Геодезический метод	0.10	Закрепление отсутствует
103	72678.08	404836.45	Геодезический метод	0.10	Закрепление отсутствует
104	72783.45	405262.73	Геодезический метод	0.10	Закрепление отсутствует
105	72817.97	405448.01	Геодезический метод	0.10	Закрепление отсутствует
106	72576.66	406484.83	Геодезический метод	0.10	Закрепление отсутствует
107	72512.29	406625.13	Геодезический метод	0.10	Закрепление отсутствует
108	72484.87	406964.84	Геодезический метод	0.10	Закрепление отсутствует
109	72640.52	407400.10	Геодезический метод	0.10	Закрепление отсутствует
110	72399.46	407780.51	Геодезический метод	0.10	Закрепление отсутствует
111	72409.24	408183.18	Геодезический метод	0.10	Закрепление отсутствует
225	72447.79	408230.95	Геодезический метод	0.10	Закрепление отсутствует
112	72555.75	408362.94	Геодезический метод	0.10	Закрепление отсутствует
113	72953.30	409647.55	Геодезический метод	0.10	Закрепление отсутствует
114	73146.46	409707.65	Геодезический метод	0.10	Закрепление отсутствует
115	73782.29	409577.56	Геодезический метод	0.10	Закрепление отсутствует
116	73941.45	409537.16	Геодезический метод	0.10	Закрепление отсутствует
117	74022.67	409554.32	Геодезический метод	0.10	Закрепление отсутствует
118	74077.12	409528.92	Геодезический метод	0.10	Закрепление отсутствует
1	74096.09	409558.68	Геодезический метод	0.10	Закрепление отсутствует
Зона1(2)	—	—	—	—	—
119	61613.95	396198.24	Геодезический метод	0.10	Закрепление отсутствует
120	61506.72	396119.10	Геодезический метод	0.10	Закрепление отсутствует
121	61505.34	396097.19	Геодезический метод	0.10	Закрепление отсутствует
122	61508.86	396096.43	Геодезический метод	0.10	Закрепление отсутствует
123	61504.93	396068.15	Геодезический метод	0.10	Закрепление отсутствует
124	61503.26	396064.01	Геодезический метод	0.10	Закрепление отсутствует
125	61500.20	396015.33	Геодезический метод	0.10	Закрепление

					отсутствует
126	61479.64	395878.87	Геодезический метод	0.10	Закрепление отсутствует
127	61332.83	395814.09	Геодезический метод	0.10	Закрепление отсутствует
128	60652.04	395705.93	Геодезический метод	0.10	Закрепление отсутствует
129	60293.91	395525.64	Геодезический метод	0.10	Закрепление отсутствует
130	59658.04	394745.01	Геодезический метод	0.10	Закрепление отсутствует
131	59574.44	394463.61	Геодезический метод	0.10	Закрепление отсутствует
132	59496.58	393518.41	Геодезический метод	0.10	Закрепление отсутствует
133	59368.53	392379.01	Геодезический метод	0.10	Закрепление отсутствует
134	58962.83	391372.55	Геодезический метод	0.10	Закрепление отсутствует
135	58898.67	390593.37	Геодезический метод	0.10	Закрепление отсутствует
136	58959.67	390353.73	Геодезический метод	0.10	Закрепление отсутствует
137	59065.41	390142.42	Геодезический метод	0.10	Закрепление отсутствует
138	59137.05	389796.76	Геодезический метод	0.10	Закрепление отсутствует
139	59047.37	389563.66	Геодезический метод	0.10	Закрепление отсутствует
140	59084.60	389183.97	Геодезический метод	0.10	Закрепление отсутствует
141	59065.44	388284.88	Геодезический метод	0.10	Закрепление отсутствует
142	59104.54	387679.40	Геодезический метод	0.10	Закрепление отсутствует
143	59293.80	387058.42	Геодезический метод	0.10	Закрепление отсутствует
144	59354.20	386137.52	Геодезический метод	0.10	Закрепление отсутствует
145	59471.78	385598.78	Геодезический метод	0.10	Закрепление отсутствует
146	59720.69	385300.69	Геодезический метод	0.10	Закрепление отсутствует
147	59397.97	383306.89	Геодезический метод	0.10	Закрепление отсутствует
148	59195.11	383183.03	Геодезический метод	0.10	Закрепление отсутствует
149	59053.51	382418.74	Геодезический метод	0.10	Закрепление отсутствует
150	58966.13	382012.18	Геодезический метод	0.10	Закрепление отсутствует
151	58956.45	381870.74	Геодезический метод	0.10	Закрепление отсутствует
152	58860.06	381423.63	Геодезический метод	0.10	Закрепление отсутствует
153	59309.43	380725.23	Геодезический метод	0.10	Закрепление отсутствует
154	59538.17	379439.68	Геодезический метод	0.10	Закрепление отсутствует
155	59955.68	379053.28	Геодезический метод	0.10	Закрепление отсутствует
156	60004.64	378772.79	Геодезический метод	0.10	Закрепление отсутствует
157	60441.80	378416.81	Геодезический метод	0.10	Закрепление отсутствует
158	60625.56	378010.15	Геодезический метод	0.10	Закрепление отсутствует
159	60629.03	377876.82	Геодезический метод	0.10	Закрепление


					отсутствует
160	60706.74	377525.79	Геодезический метод	0.10	Закрепление отсутствует
161	60663.47	377186.47	Геодезический метод	0.10	Закрепление отсутствует
162	60694.20	376974.68	Геодезический метод	0.10	Закрепление отсутствует
163	60833.17	376800.65	Геодезический метод	0.10	Закрепление отсутствует
164	61499.95	376425.70	Геодезический метод	0.10	Закрепление отсутствует
165	61816.79	376260.41	Геодезический метод	0.10	Закрепление отсутствует
166	61957.22	376215.41	Геодезический метод	0.10	Закрепление отсутствует
167	62059.88	376065.99	Геодезический метод	0.10	Закрепление отсутствует
168	62340.02	375704.44	Геодезический метод	0.10	Закрепление отсутствует
169	62404.02	375585.61	Геодезический метод	0.10	Закрепление отсутствует
170	62495.71	375544.95	Геодезический метод	0.10	Закрепление отсутствует
171	62501.79	375558.66	Геодезический метод	0.10	Закрепление отсутствует
172	62414.80	375597.25	Геодезический метод	0.10	Закрепление отсутствует
173	62352.63	375712.64	Геодезический метод	0.10	Закрепление отсутствует
174	62072.00	376074.83	Геодезический метод	0.10	Закрепление отсутствует
175	61966.68	376228.13	Геодезический метод	0.10	Закрепление отсутствует
176	61822.59	376274.30	Геодезический метод	0.10	Закрепление отсутствует
177	61507.10	376438.89	Геодезический метод	0.10	Закрепление отсутствует
178	60843.07	376812.29	Геодезический метод	0.10	Закрепление отсутствует
179	60708.46	376980.86	Геодезический метод	0.10	Закрепление отсутствует
180	60678.60	377186.60	Геодезический метод	0.10	Закрепление отсутствует
181	60721.95	377526.48	Геодезический метод	0.10	Закрепление отсутствует
182	60643.98	377878.65	Геодезический метод	0.10	Закрепление отсутствует
183	60640.48	378013.56	Геодезический метод	0.10	Закрепление отсутствует
184	60454.01	378426.21	Геодезический метод	0.10	Закрепление отсутствует
185	60018.45	378780.89	Геодезический метод	0.10	Закрепление отсутствует
186	59969.59	379060.85	Геодезический метод	0.10	Закрепление отсутствует
187	59552.05	379447.27	Геодезический метод	0.10	Закрепление отсутствует
188	59323.67	380730.82	Геодезический метод	0.10	Закрепление отсутствует
189	58876.03	381426.53	Геодезический метод	0.10	Закрепление отсутствует
190	58971.34	381868.64	Геодезический метод	0.10	Закрепление отсутствует
191	58981.03	382010.08	Геодезический метод	0.10	Закрепление отсутствует
192	59068.22	382415.79	Геодезический метод	0.10	Закрепление отсутствует
193	59208.64	383173.71	Геодезический метод	0.10	Закрепление

					отсутствует
194	59411.68	383297.68	Геодезический метод	0.10	Закрепление отсутствует
195	59736.59	385305.05	Геодезический метод	0.10	Закрепление отсутствует
196	59485.65	385605.57	Геодезический метод	0.10	Закрепление отсутствует
197	59369.09	386139.62	Геодезический метод	0.10	Закрепление отсутствует
198	59308.66	387061.13	Геодезический метод	0.10	Закрепление отсутствует
199	59119.40	387682.10	Геодезический метод	0.10	Закрепление отсутствует
200	59080.45	388285.20	Геодезический метод	0.10	Закрепление отсутствует
201	59099.61	389184.55	Геодезический метод	0.10	Закрепление отсутствует
202	59062.65	389561.59	Геодезический метод	0.10	Закрепление отсутствует
203	59152.63	389795.49	Геодезический метод	0.10	Закрепление отсутствует
204	59079.70	390147.38	Геодезический метод	0.10	Закрепление отсутствует
205	58973.80	390358.99	Геодезический метод	0.10	Закрепление отсутствует
206	58913.83	390594.64	Геодезический метод	0.10	Закрепление отсутствует
207	58977.59	391369.05	Геодезический метод	0.10	Закрепление отсутствует
208	59383.20	392375.30	Геодезический метод	0.10	Закрепление отсутствует
209	59511.51	393516.96	Геодезический метод	0.10	Закрепление отсутствует
210	59589.26	394460.83	Геодезический метод	0.10	Закрепление отсутствует
211	59671.56	394737.86	Геодезический метод	0.10	Закрепление отсутствует
212	60303.52	395513.68	Геодезический метод	0.10	Закрепление отсутствует
213	60656.70	395691.48	Геодезический метод	0.10	Закрепление отсутствует
214	61332.06	395798.78	Геодезический метод	0.10	Закрепление отсутствует
215	61493.24	395868.44	Геодезический метод	0.10	Закрепление отсутствует
216	61515.30	396013.40	Геодезический метод	0.10	Закрепление отсутствует
217	61517.33	396054.48	Геодезический метод	0.10	Закрепление отсутствует
218	61512.76	396055.19	Геодезический метод	0.10	Закрепление отсутствует
219	61518.49	396091.10	Геодезический метод	0.10	Закрепление отсутствует
220	61519.82	396096.10	Геодезический метод	0.10	Закрепление отсутствует
221	61521.25	396111.18	Геодезический метод	0.10	Закрепление отсутствует
222	61618.94	396183.29	Геодезический метод	0.10	Закрепление отсутствует
223	61634.39	396183.44	Геодезический метод	0.10	Закрепление отсутствует
224	61634.24	396198.44	Геодезический метод	0.10	Закрепление отсутствует
119	61613.95	396198.24	Геодезический метод	0.10	Закрепление отсутствует

### 3. Сведения о характерных точках части (частей) границы объекта

Обозначение	Координаты, м	Метод определения	Средняя	Описание
-------------	---------------	-------------------	---------	----------

характерных точек части границы	X	Y	координат характерной точки	квадратическая погрешность положения характерной точки ( $M_t$ ), м	обозначения точки на местности (при наличии)
1	2	3	4	5	6
–	–	–	–	–	–

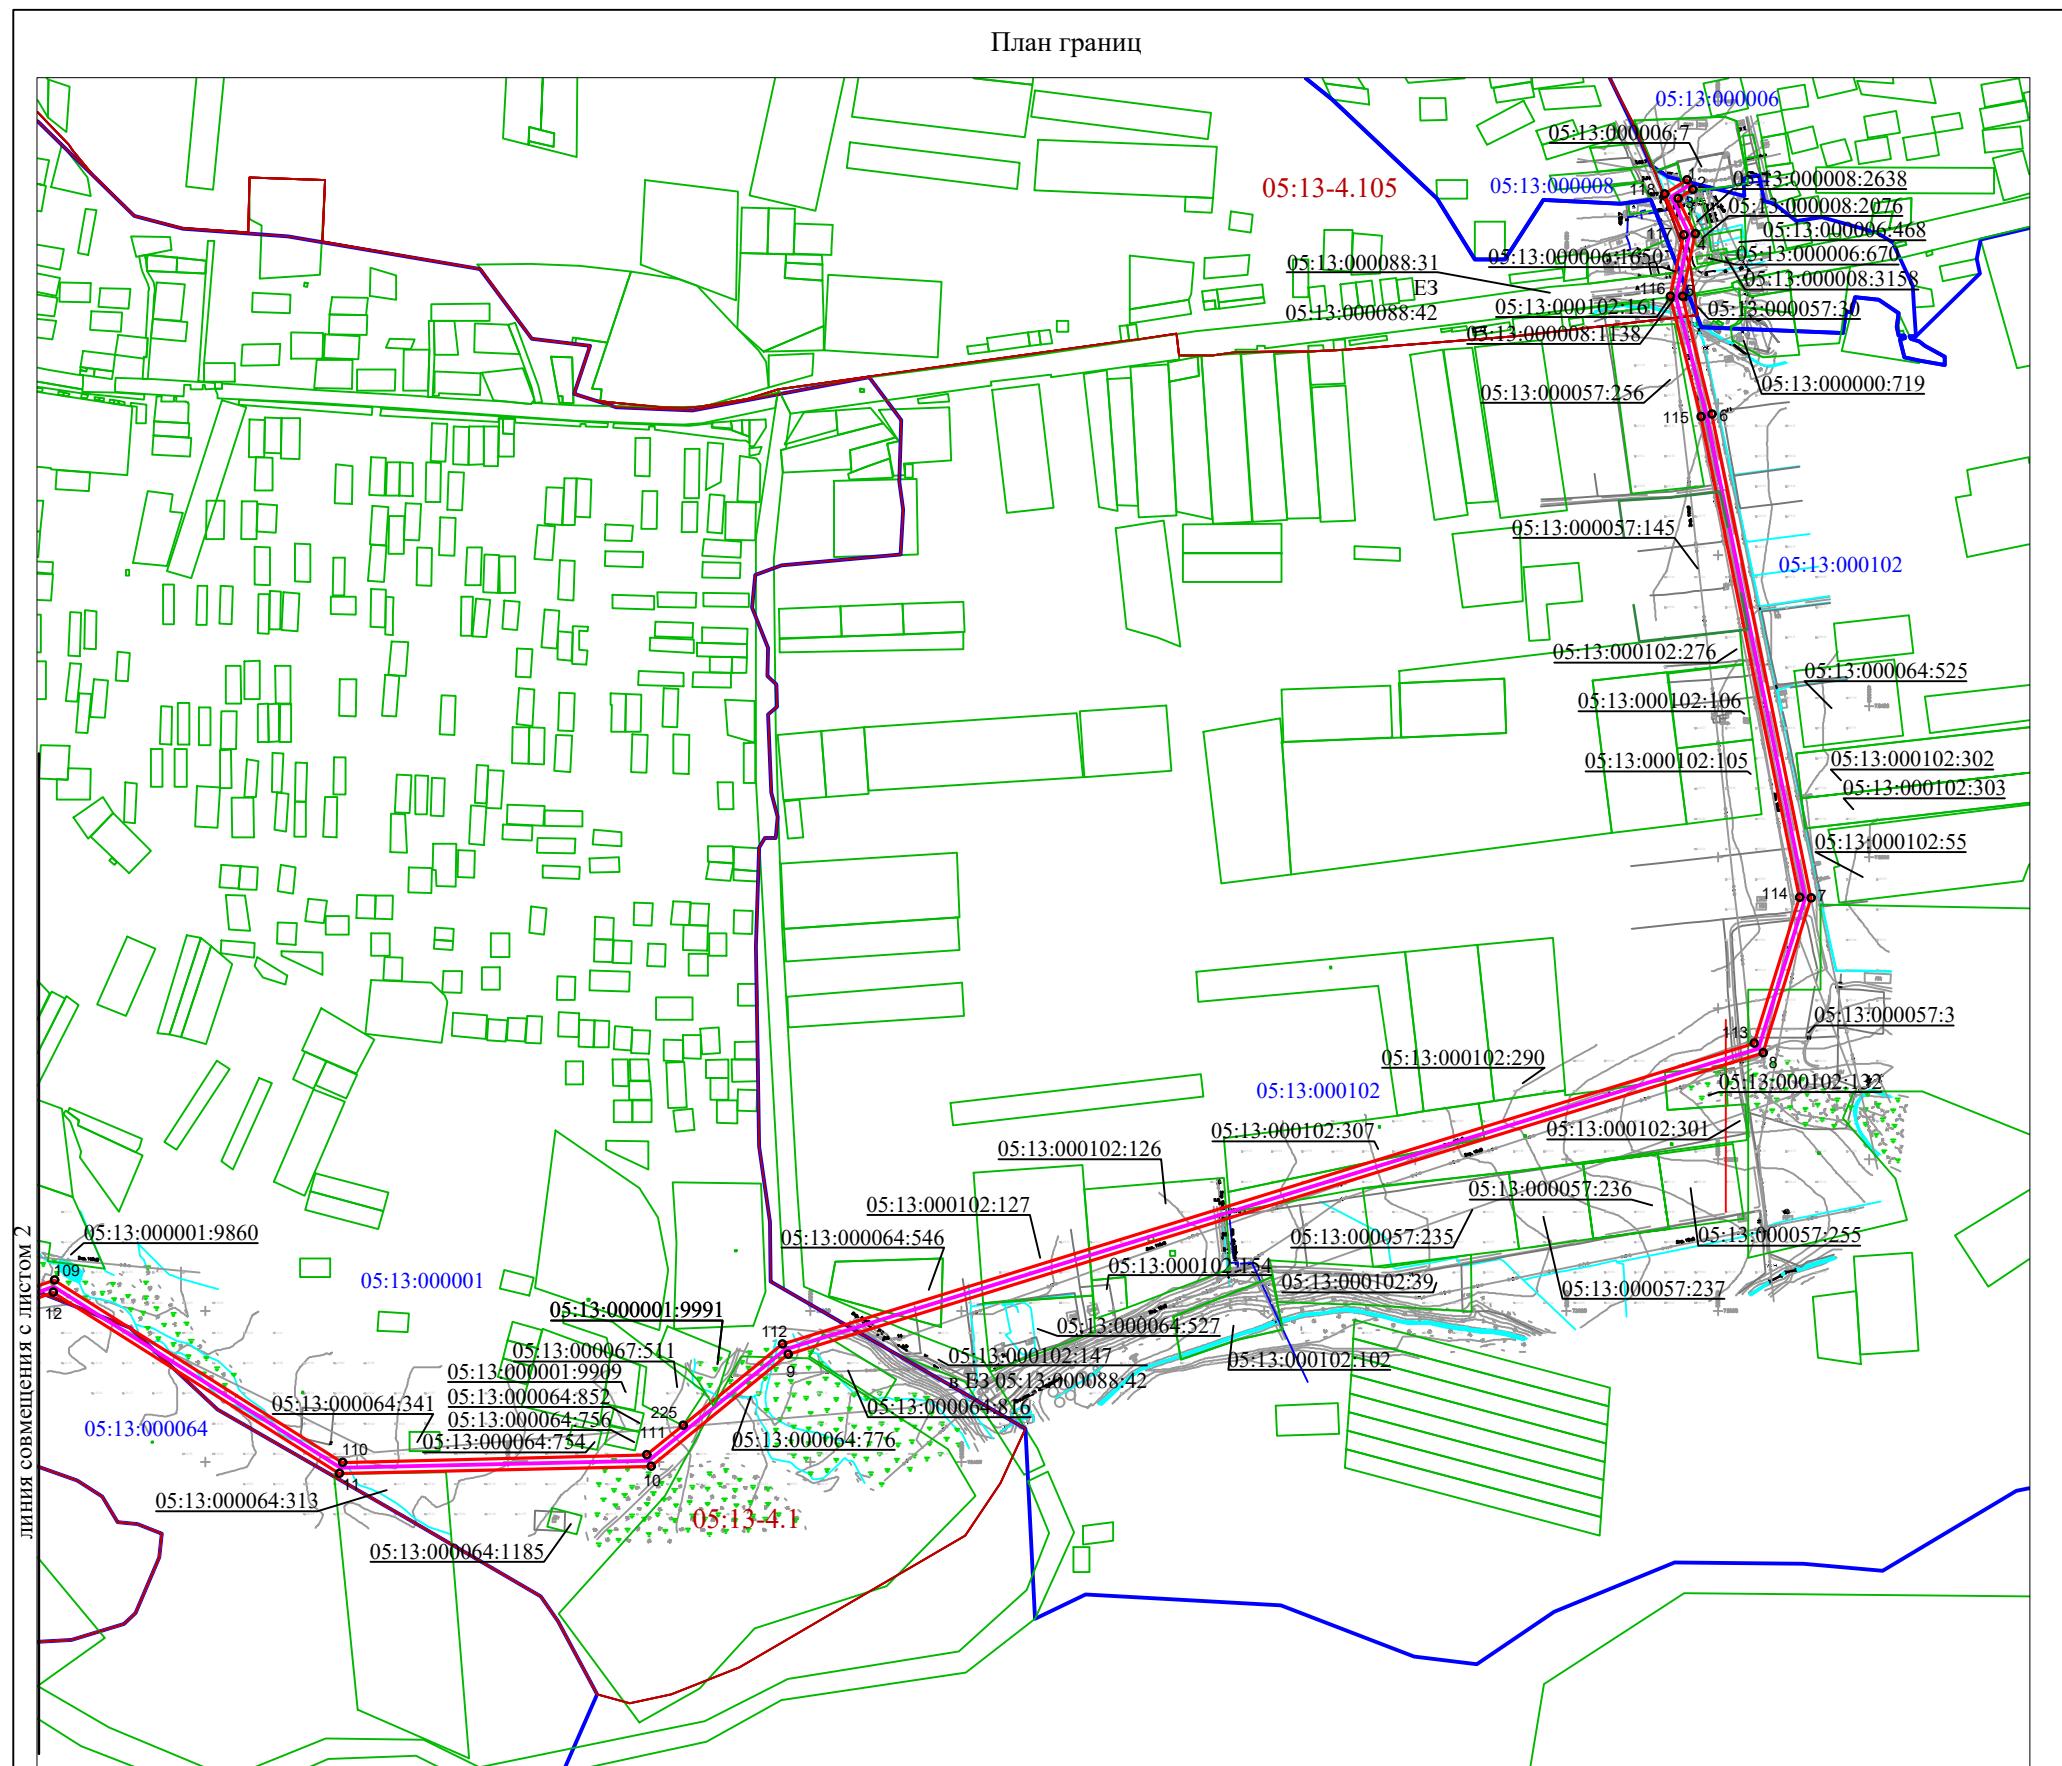


Масштаб 1:10000

Условные обозначения:


- - проектные границы публичного сервитута
- - характерные точки проектных границ публичного сервитута
- - ось реконструируемой ВЛ 110 кВ
- земли лесного фонда с КН№05:29:000054:11
- - границы земельных участков по сведениям из ЕГРН
- 05:13:000057:30** - кадастровый номер земельного участка
- - граница кадастрового квартала
- 05:13:000102** - обозначение кадастрового квартала

Схема расположения листов

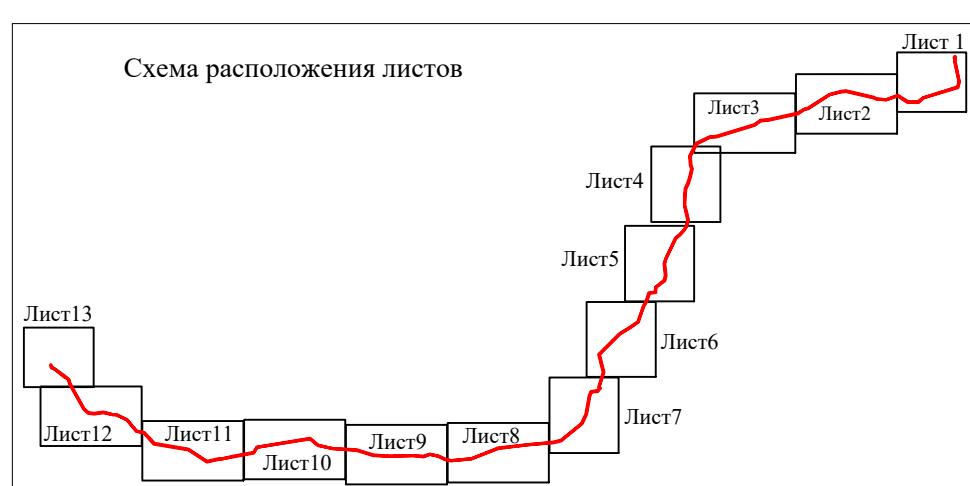


Подпись (А.И.Игнатьева) Дата 07.07.2022г.  
Место для оттиска печати лица, составившего описание местоположения

План гран

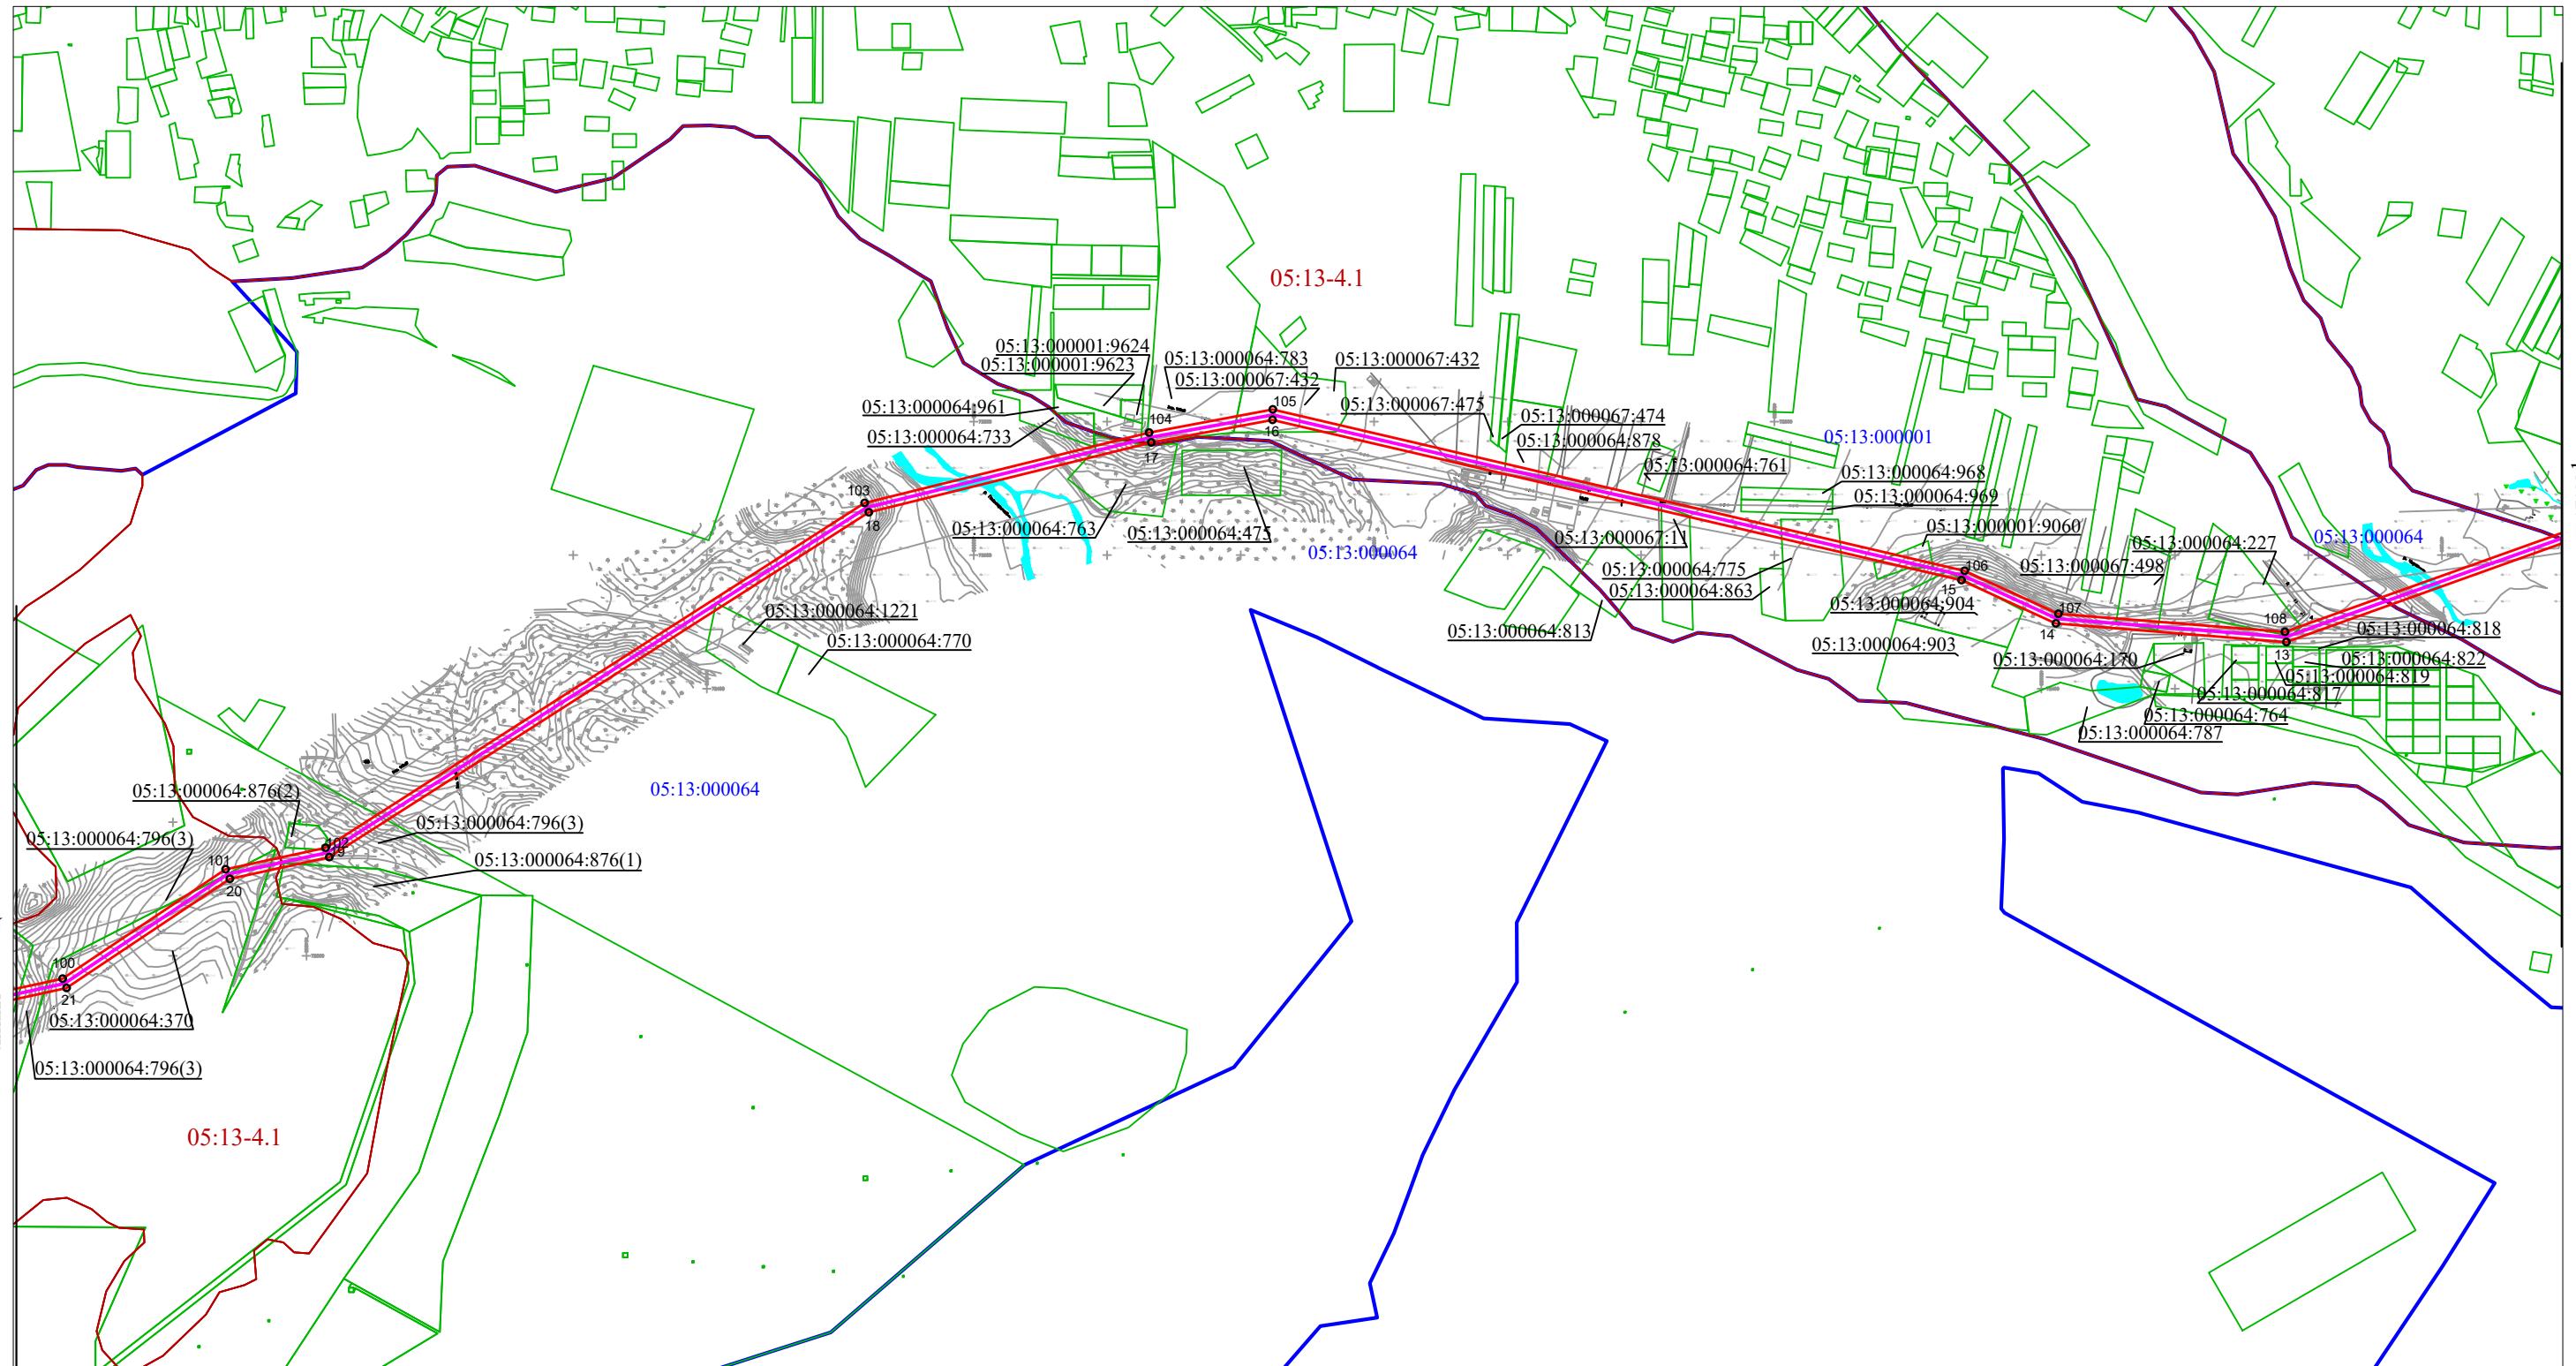

Подпись Алишатова (АЛИШАТОВА) Дата 07.07.2022  
Место для оттиска печати лица, составившего описание местоположения

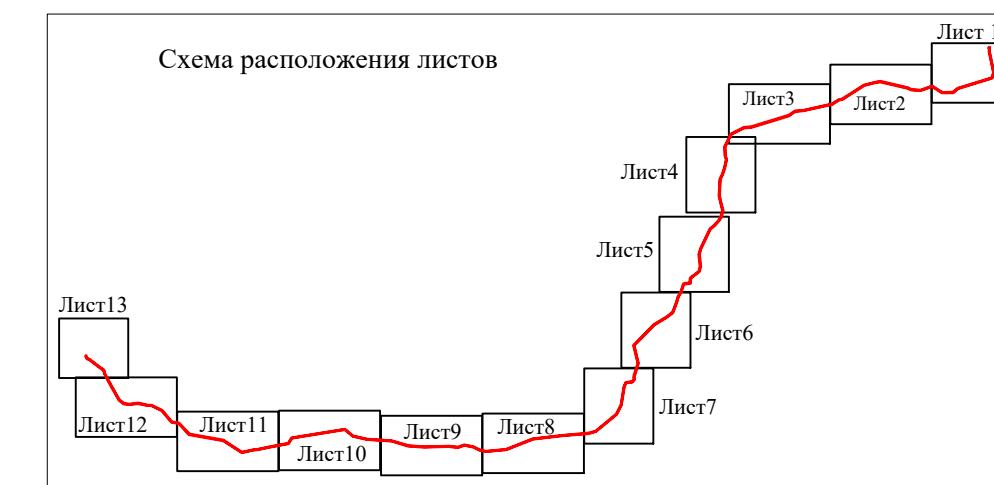


План границ




линия совмещения с листом 4


Схема расположения листов

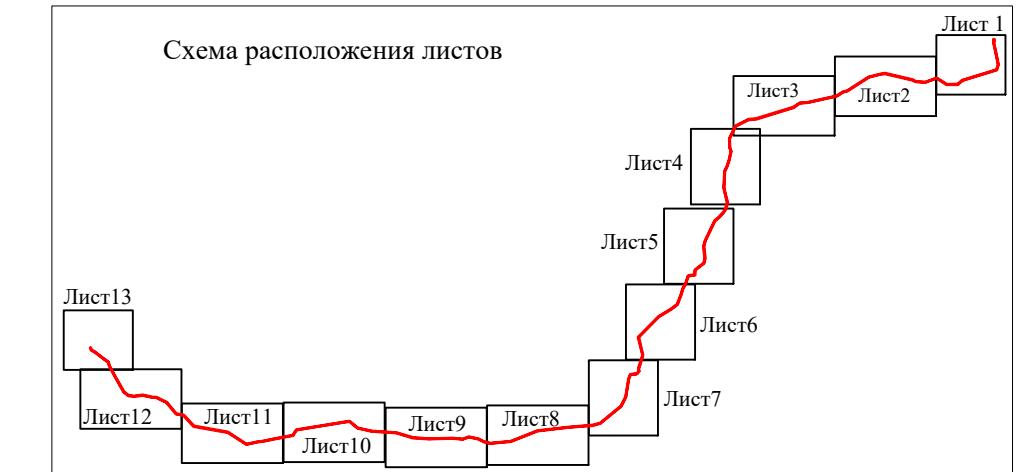

Подпись \_\_\_\_\_  
(А.Игнатьева) Дата 07.07.2022г.  
Место для оттиска печати лица, составившего описание местоположения

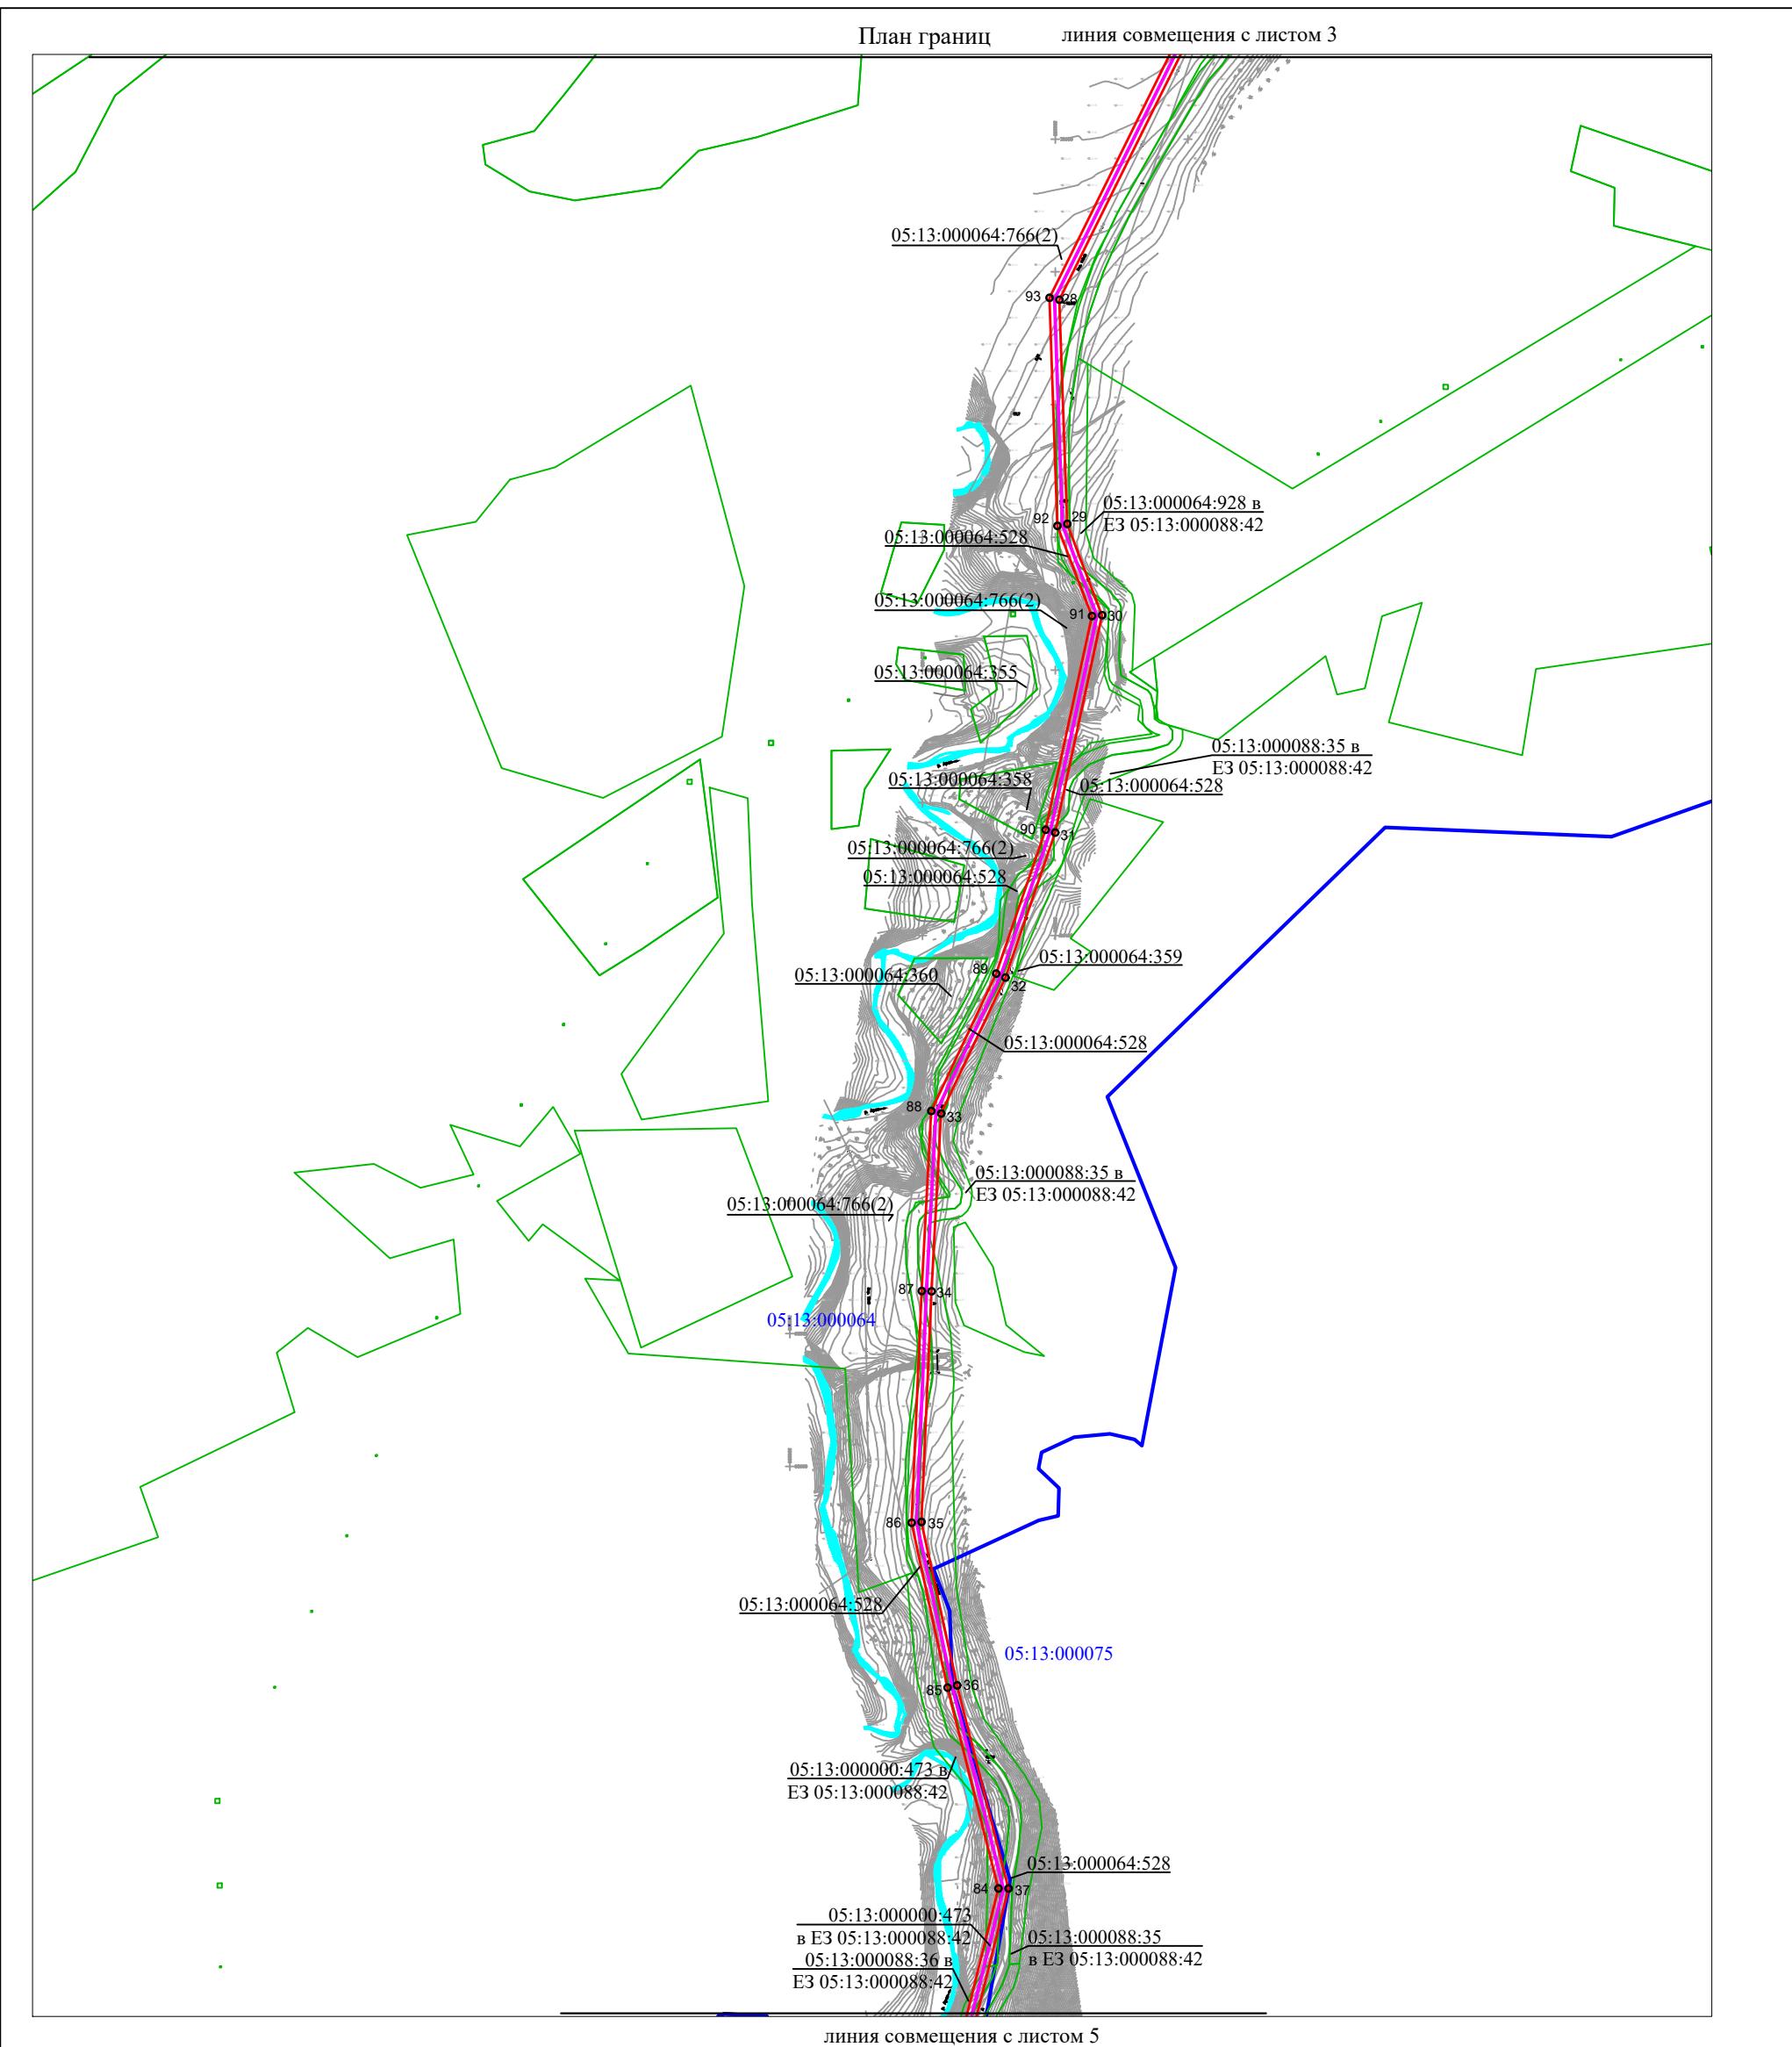

Масштаб 1:10000

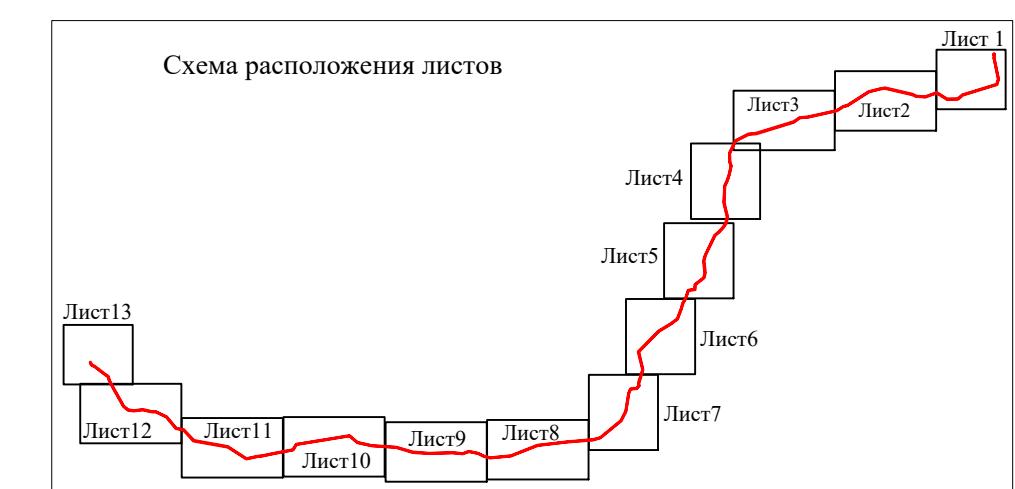

Подпись Игнатьева (А.И.Игнатьева) Дата 07.07.2022г.  
Место для оттиска печати лица, составившего описание местоположения

План границ



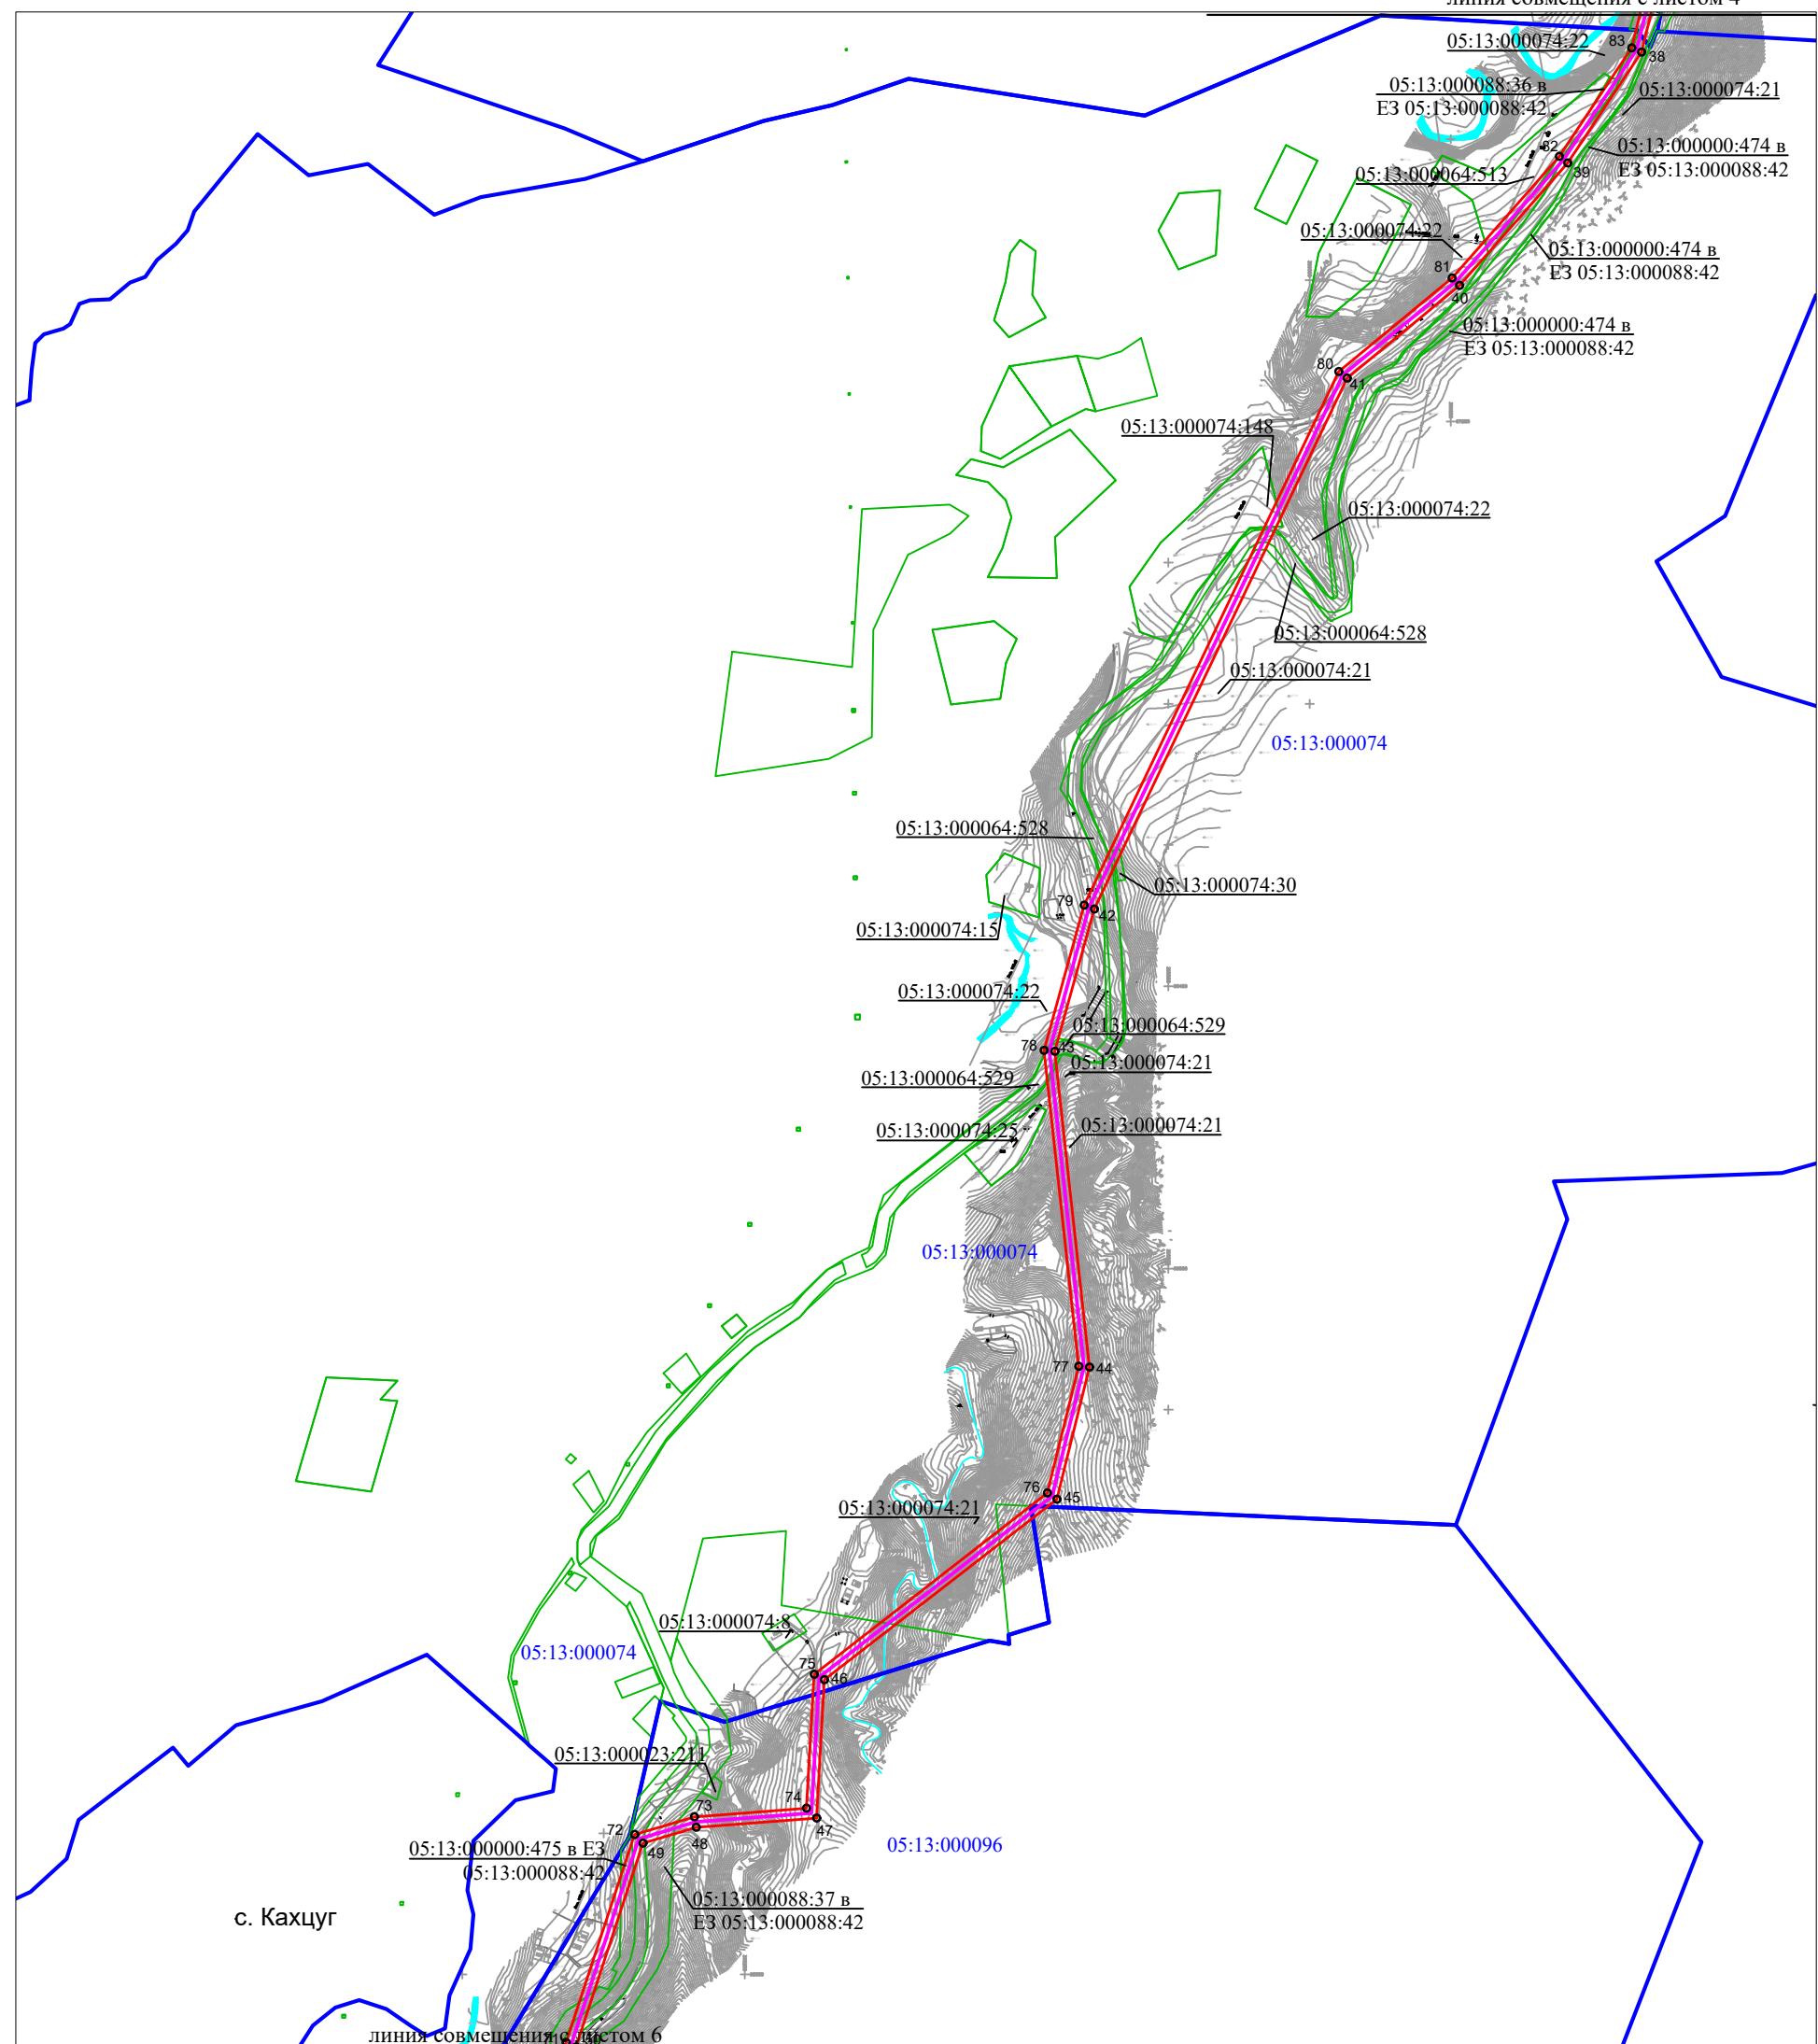


Схема расположения листов

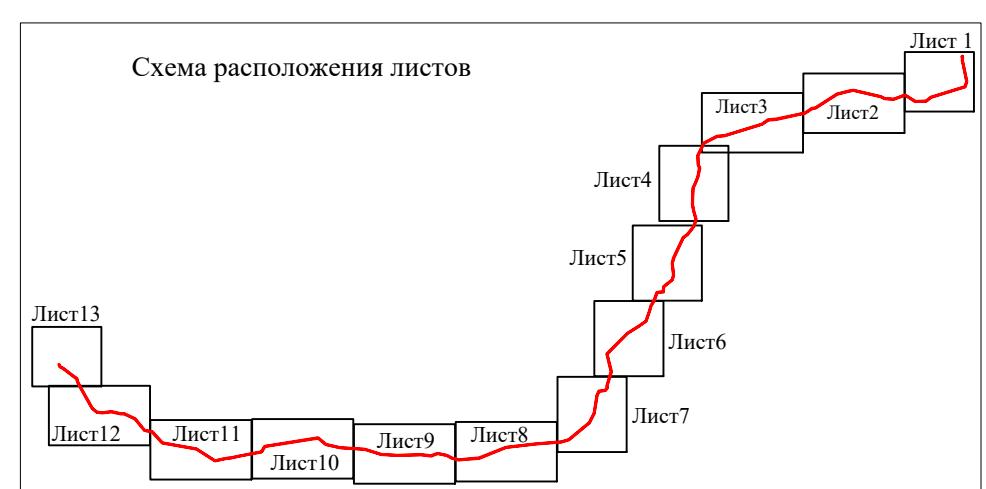

План границ


линия совмещения с листом 5

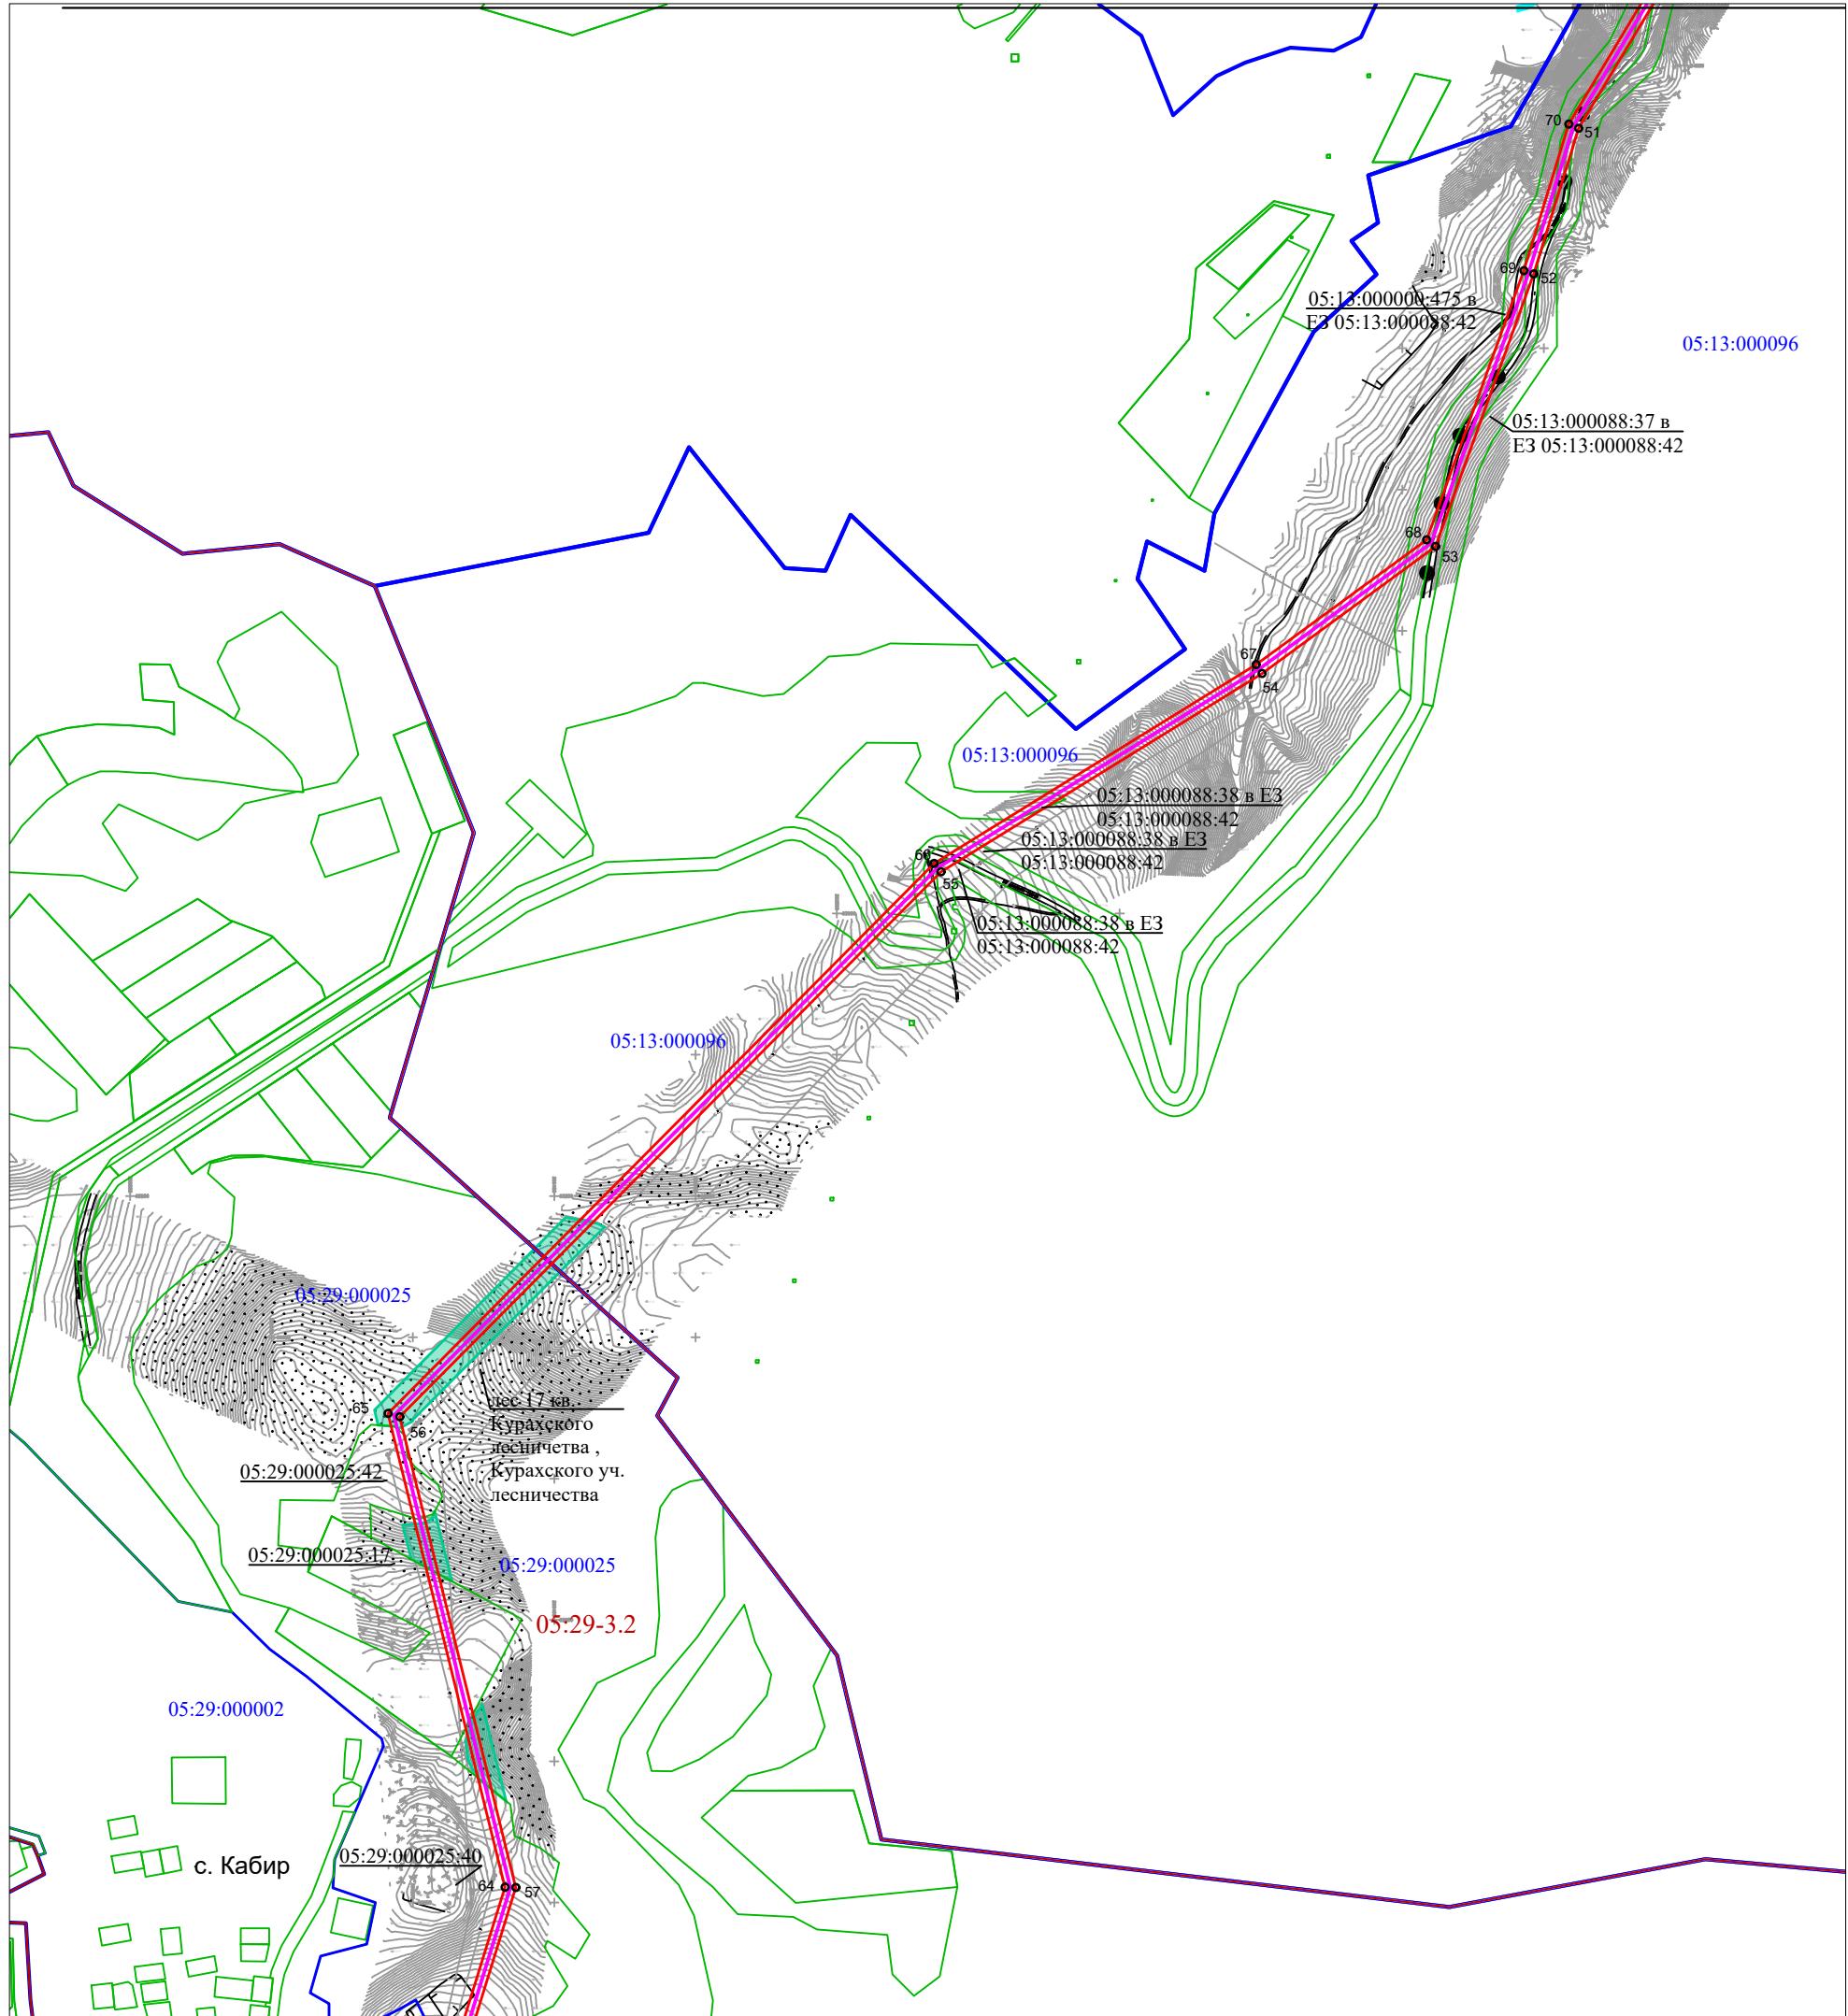

линия совмещения с листом 7

Масштаб 1:10000


Схема расположения листов

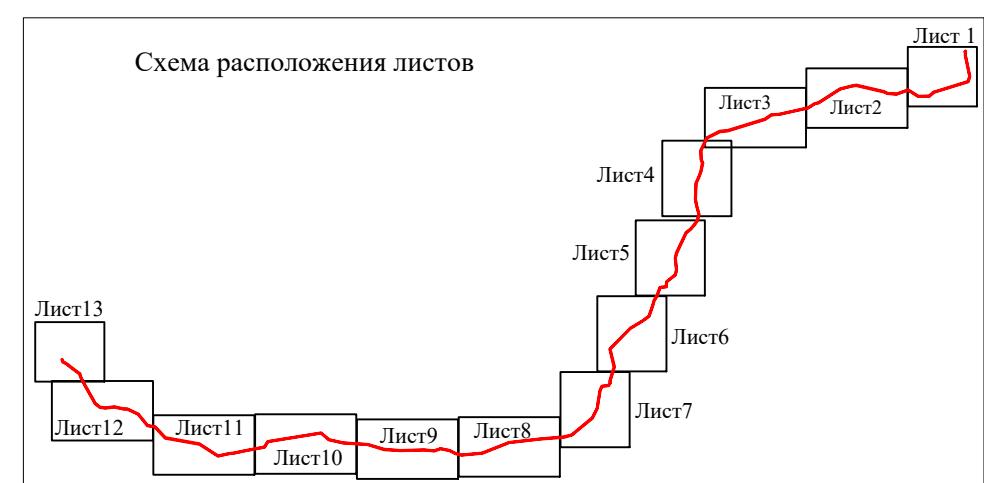

Подпись (А.Игнатьева) Дата 07.07.2022г.  
Место для оттиска печати лица, составившего описание местоположения

## План границ

линия совмещения с листом 6

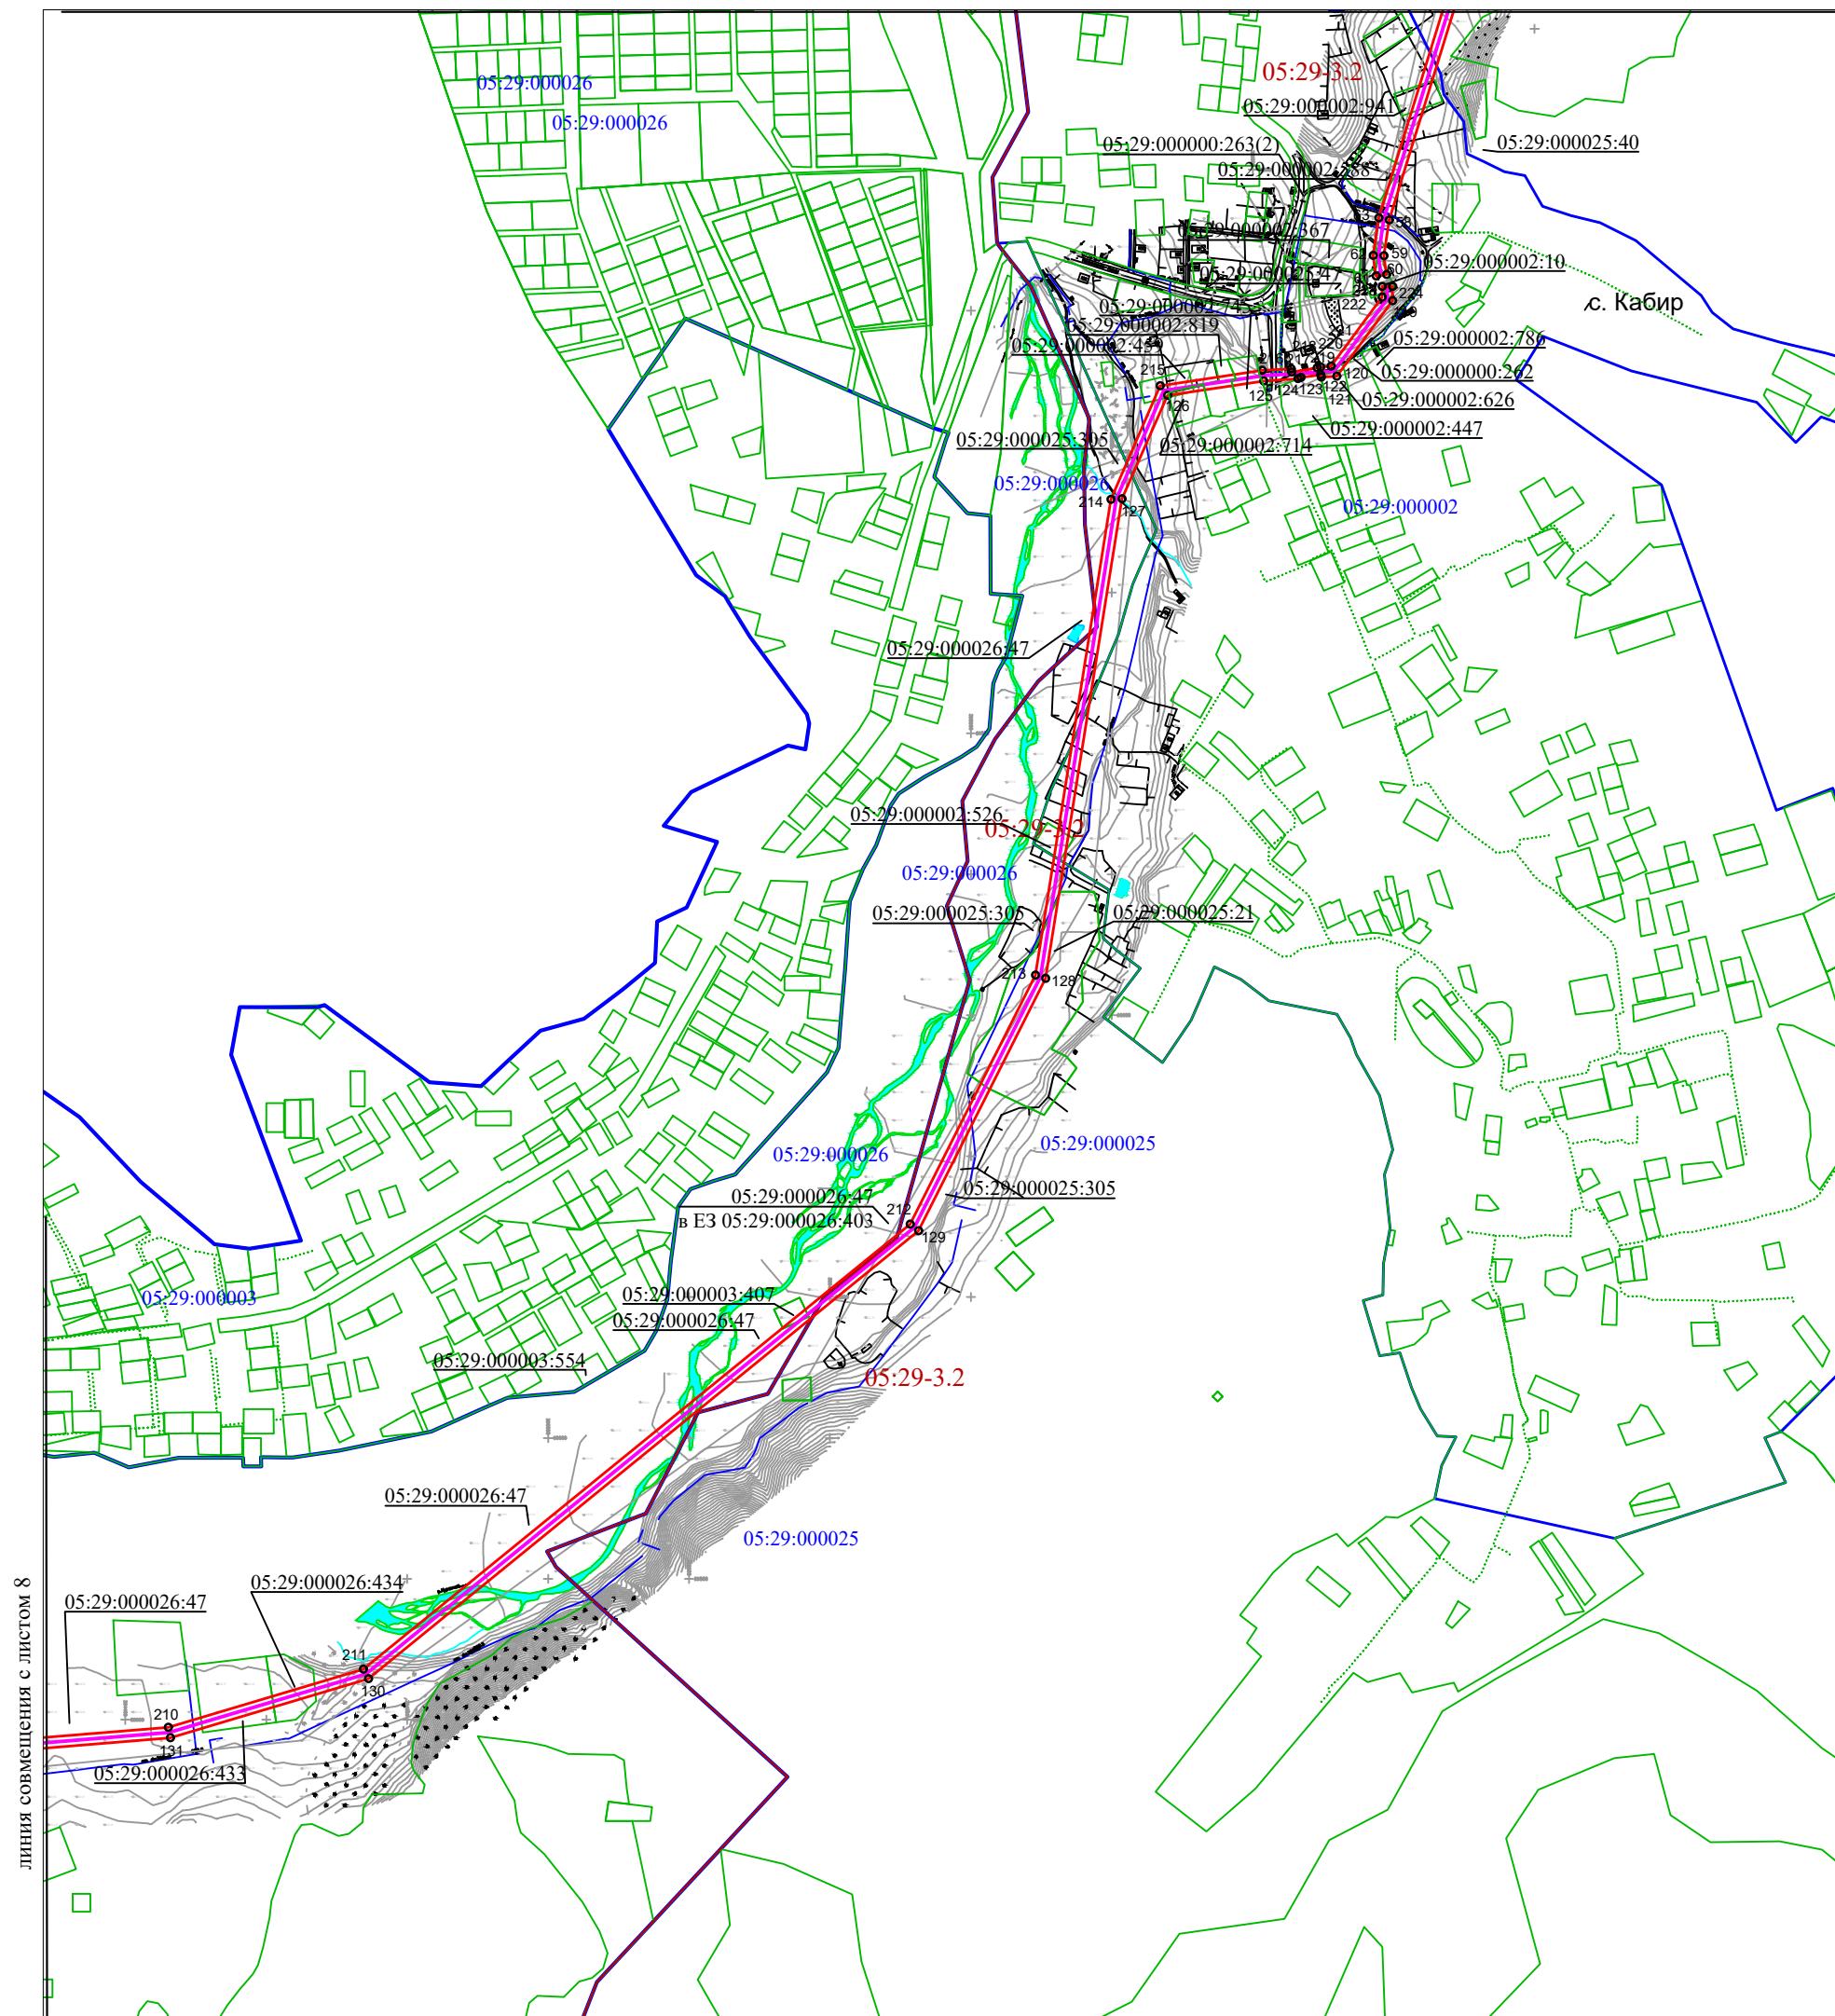


Масштаб 1:10000





Подпись  (А.И.Игнатьева) Дата 07.07.2022г.  
Место для оттиска печати лица, составившего описание местоположения

## Схема расположения листов

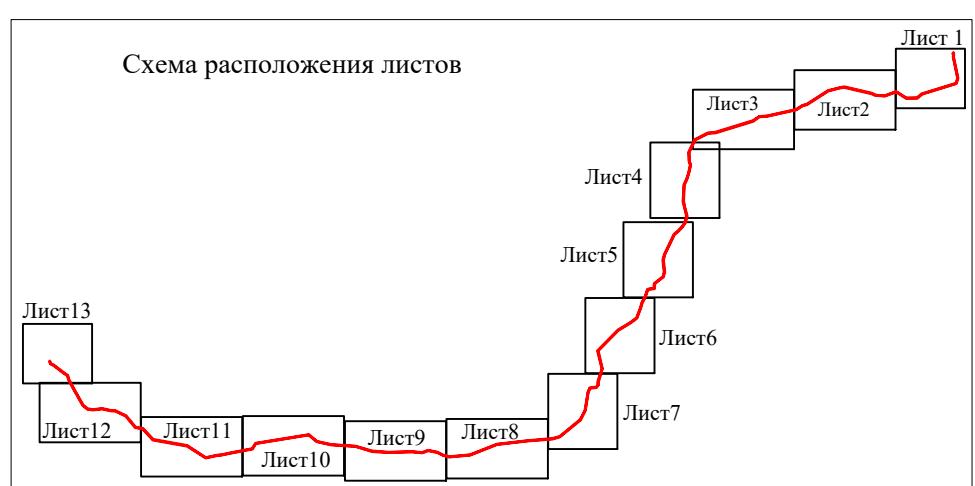

План границ

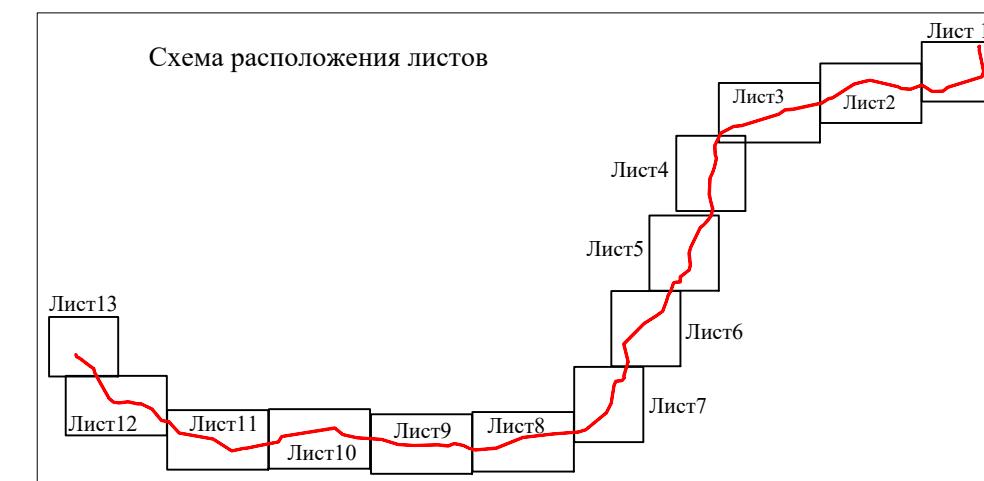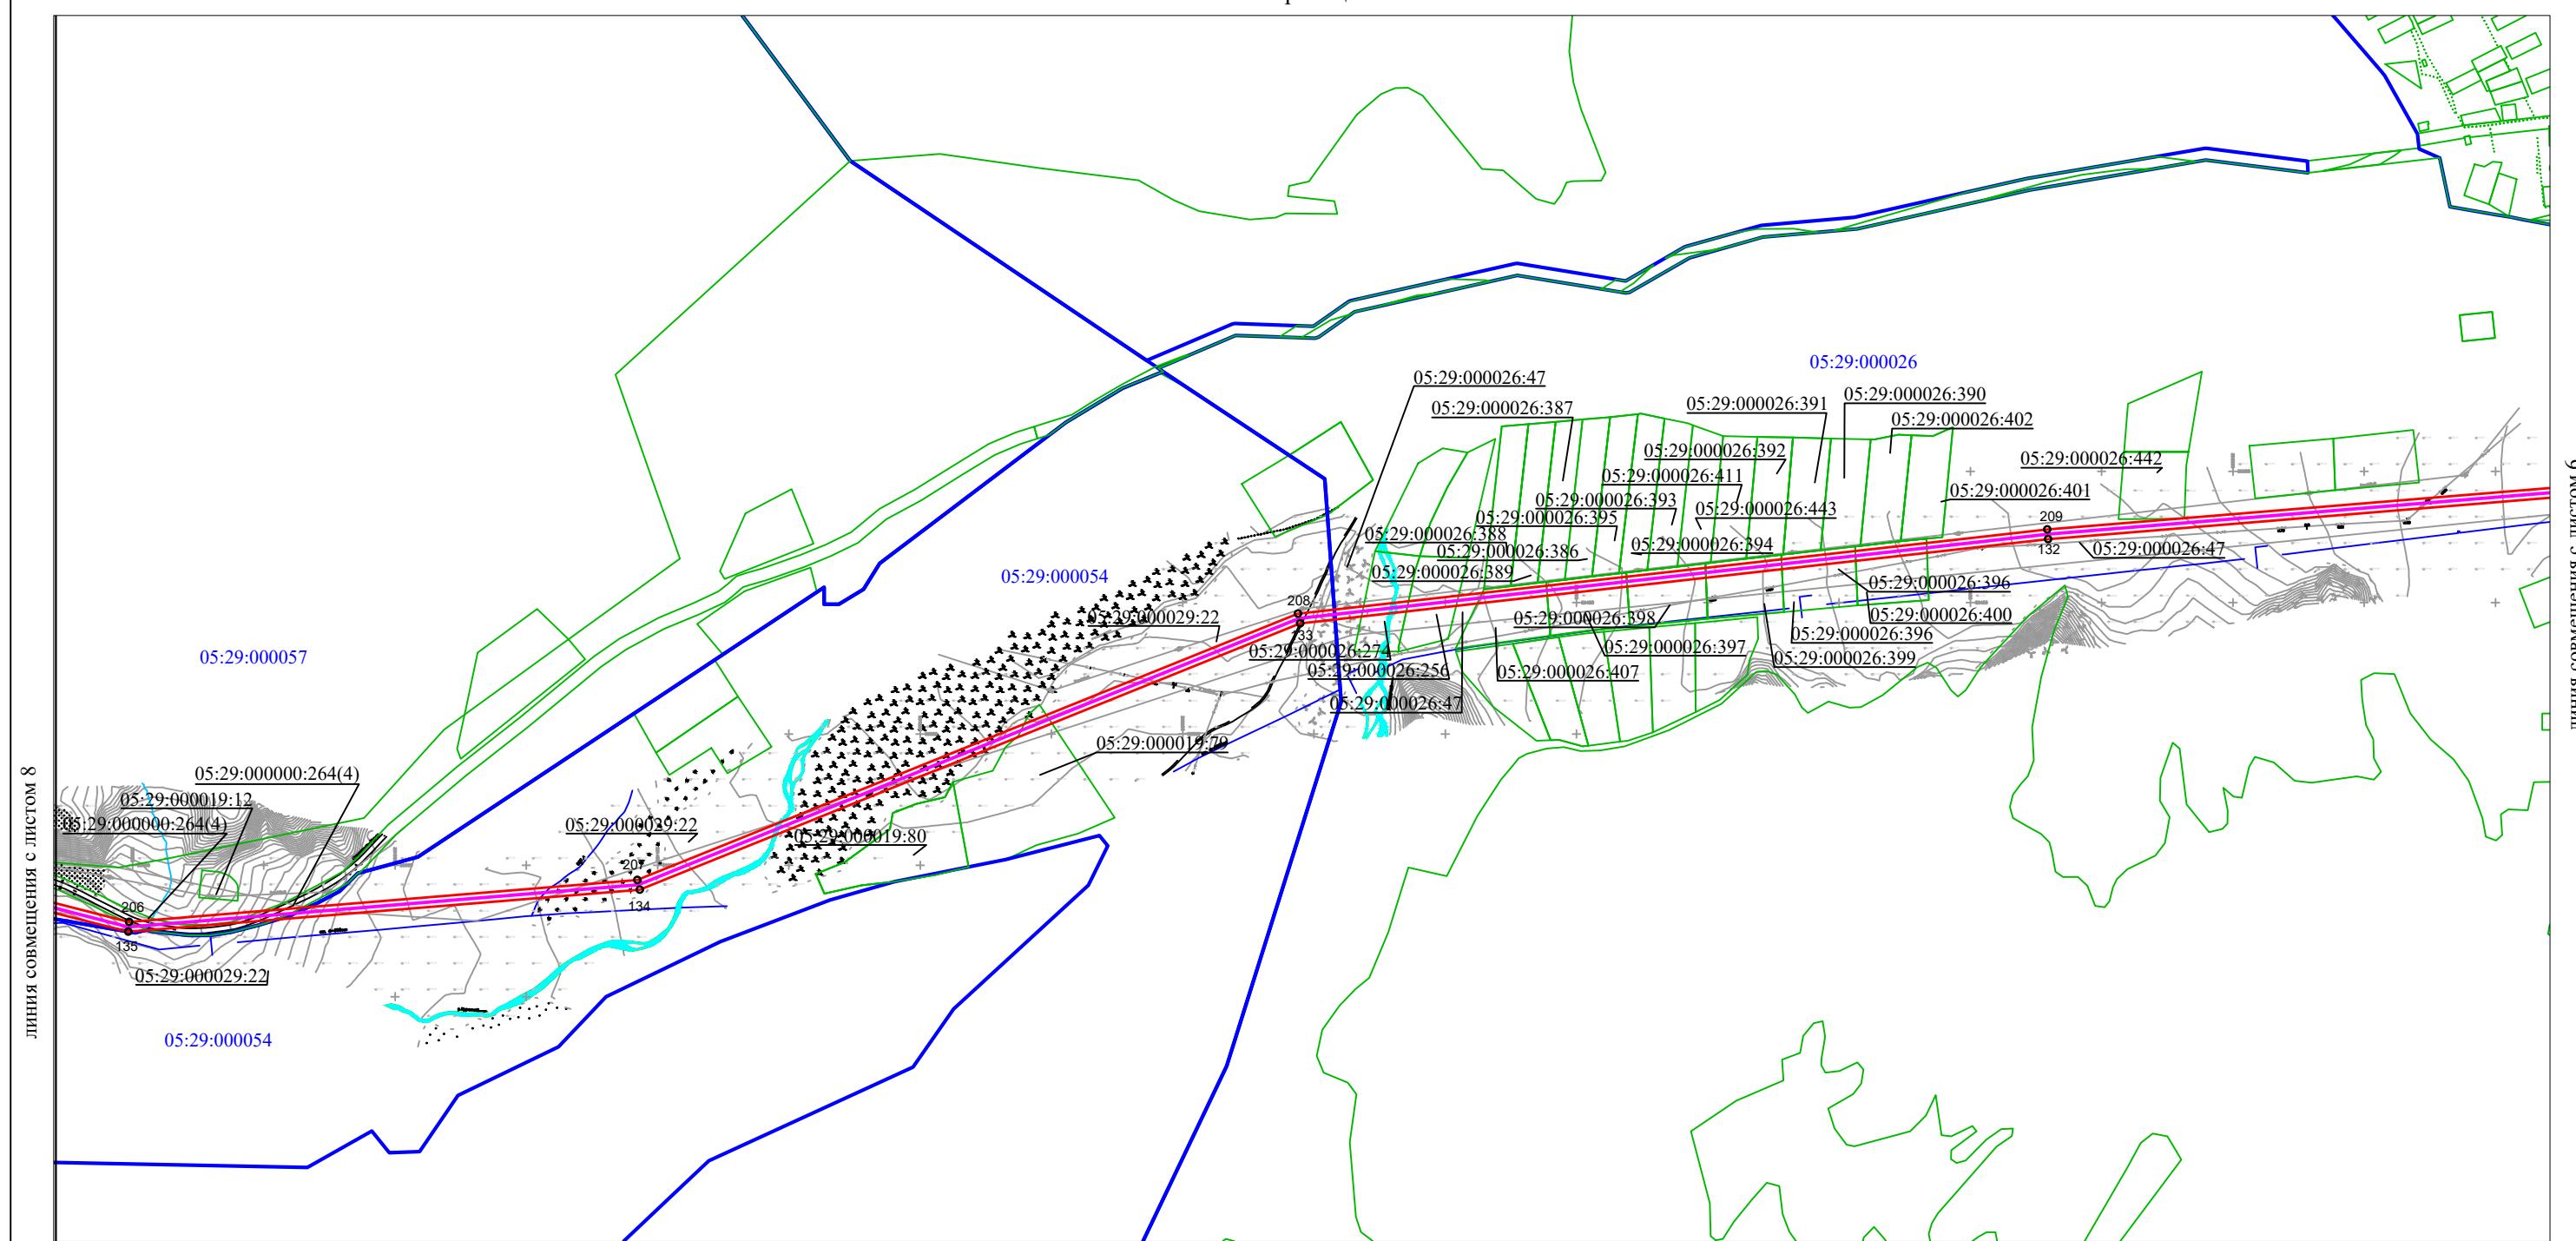


Подпись \_\_\_\_\_  
(А.Игнатьева) Дата 07.07.2022г.  
Место для оттиска печати лица, составившего описание местоположения

План гран


ЛИНИЯ СОВМЕЩЕНИЯ С ЛИСТОМ 10

Синтаксис языка

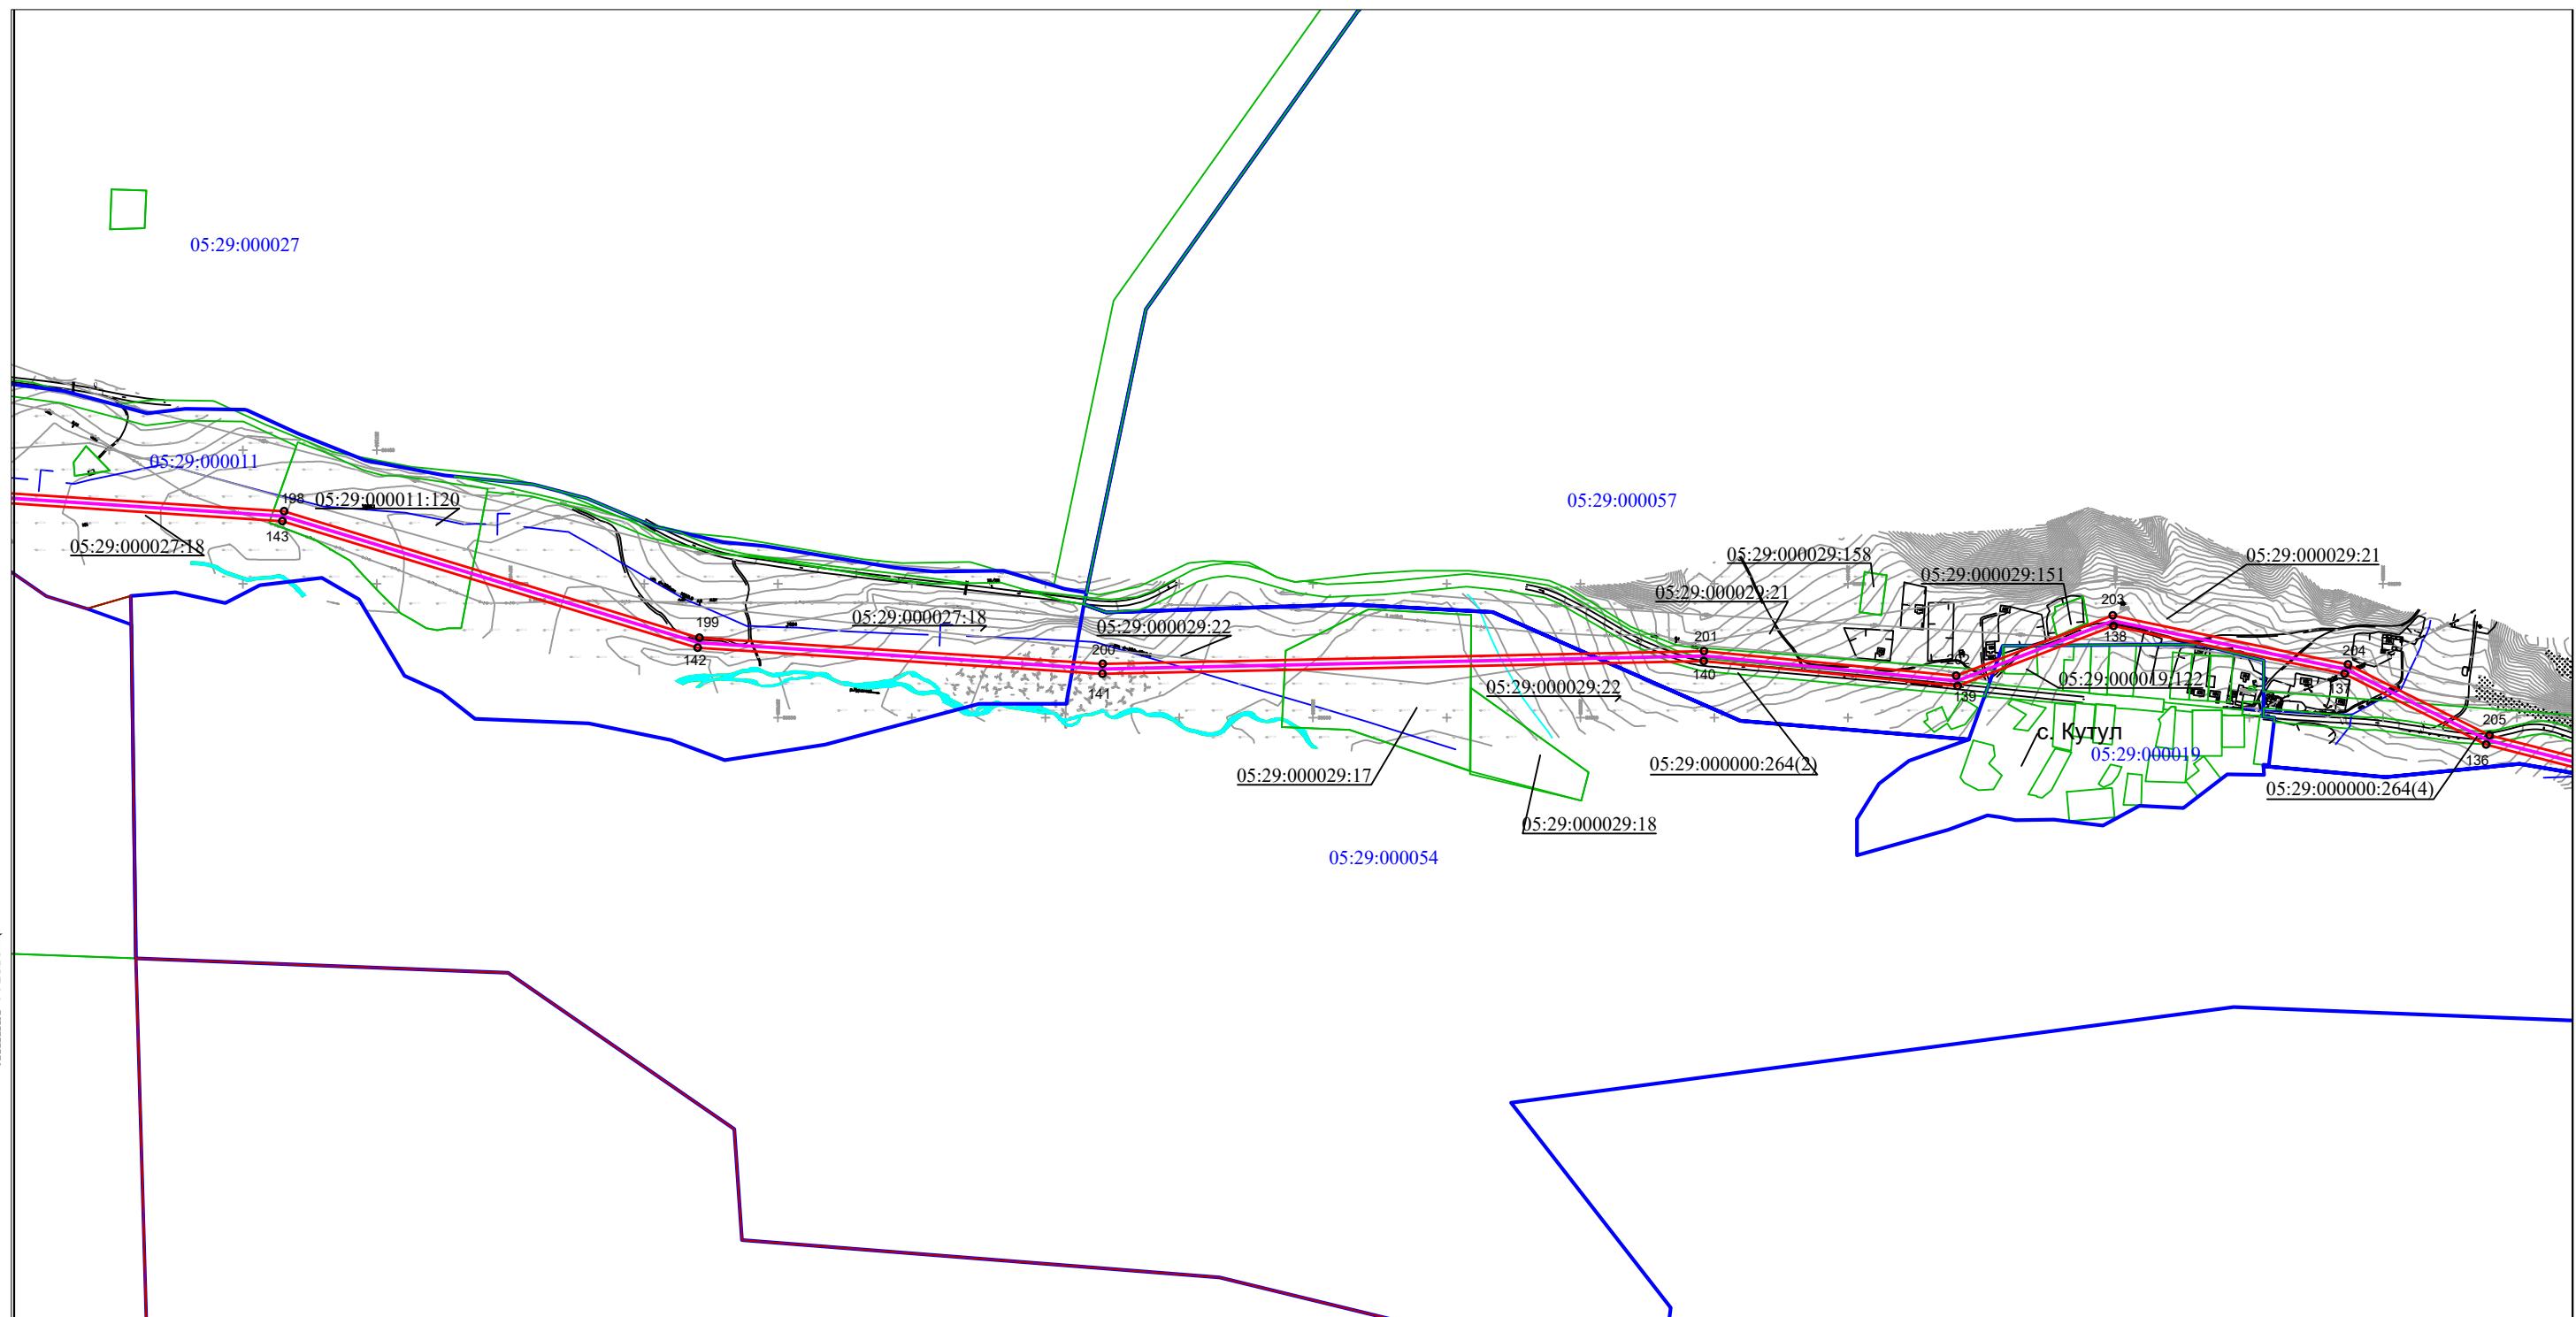

Подпись  (А.И.Чернетьева) Дата 07.07.2022  
Место для оттиска печати лица, составившего описание местоположения


## Схема расположения листов

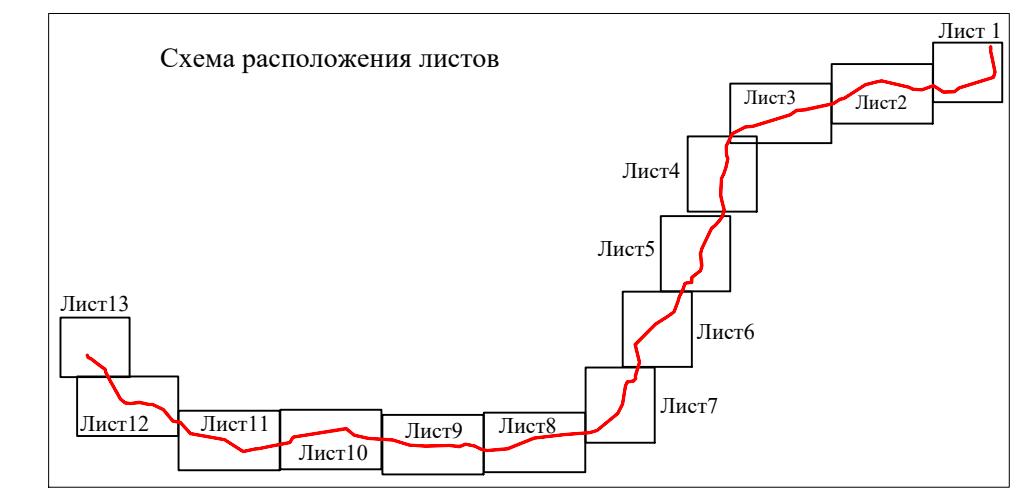

План границ



Схема расположения листов

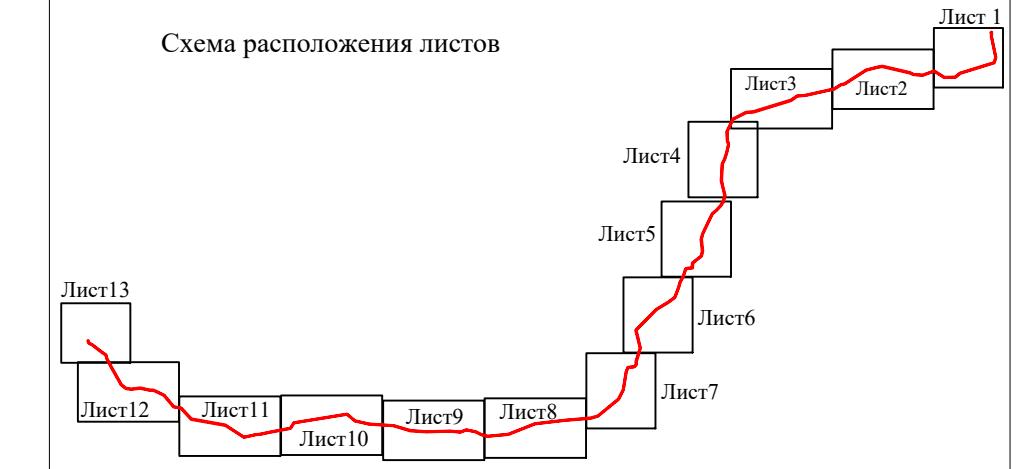

Подпись (А.Игнатьева) Дата 07.07.2022г.  
Место для оттиска печати лица, составившего описание местоположения

План границ


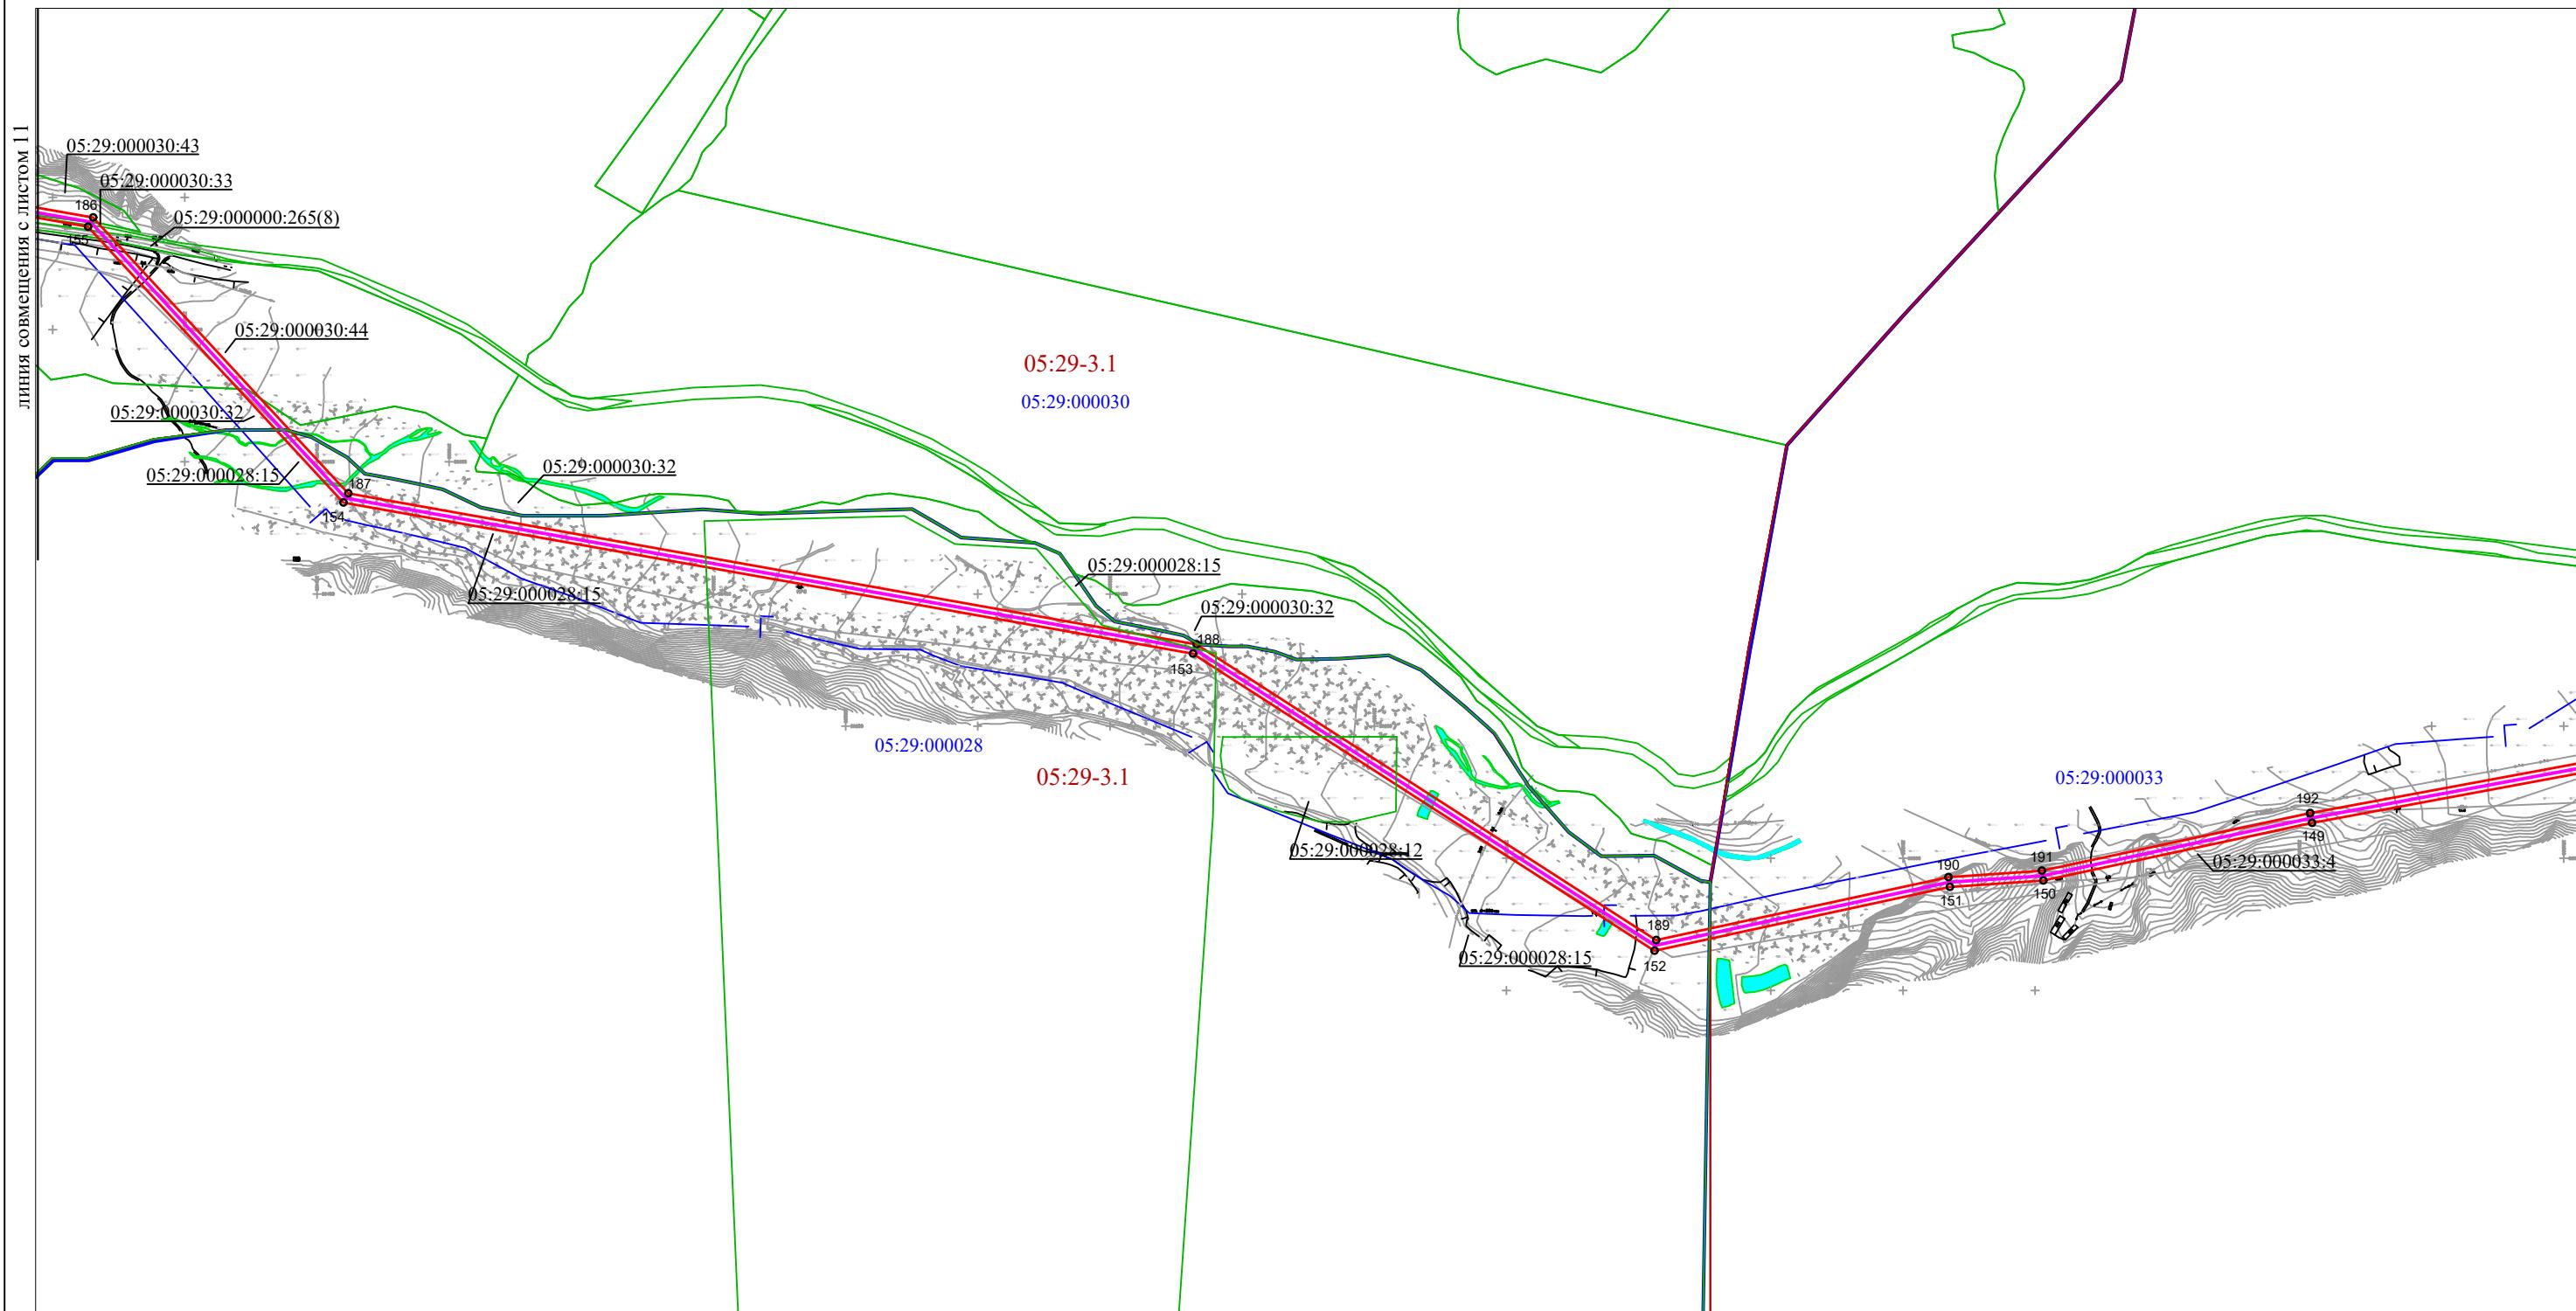



Схема расположения листов

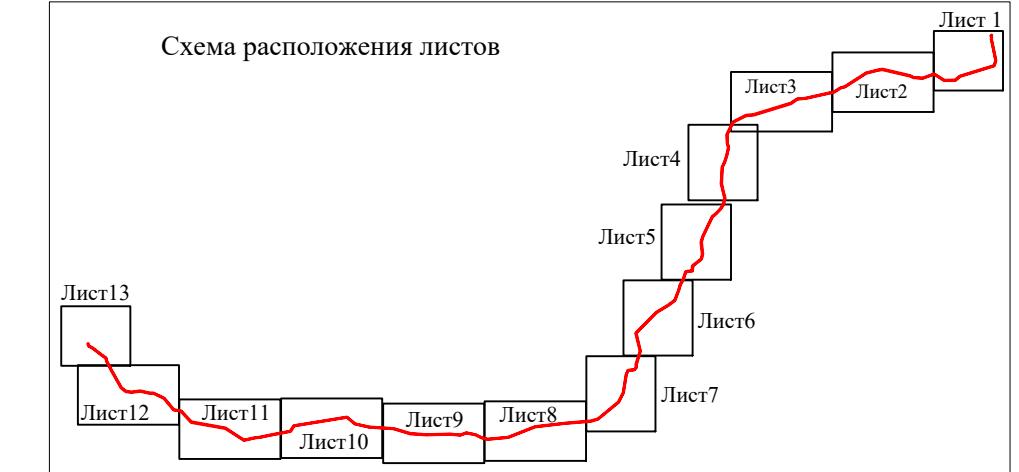

Подпись (А.Игнатьева) Дата 07.07.2022г.  
Место для оттиска печати лица, составившего описание местоположения


План границ

линия совмещения с листом 13

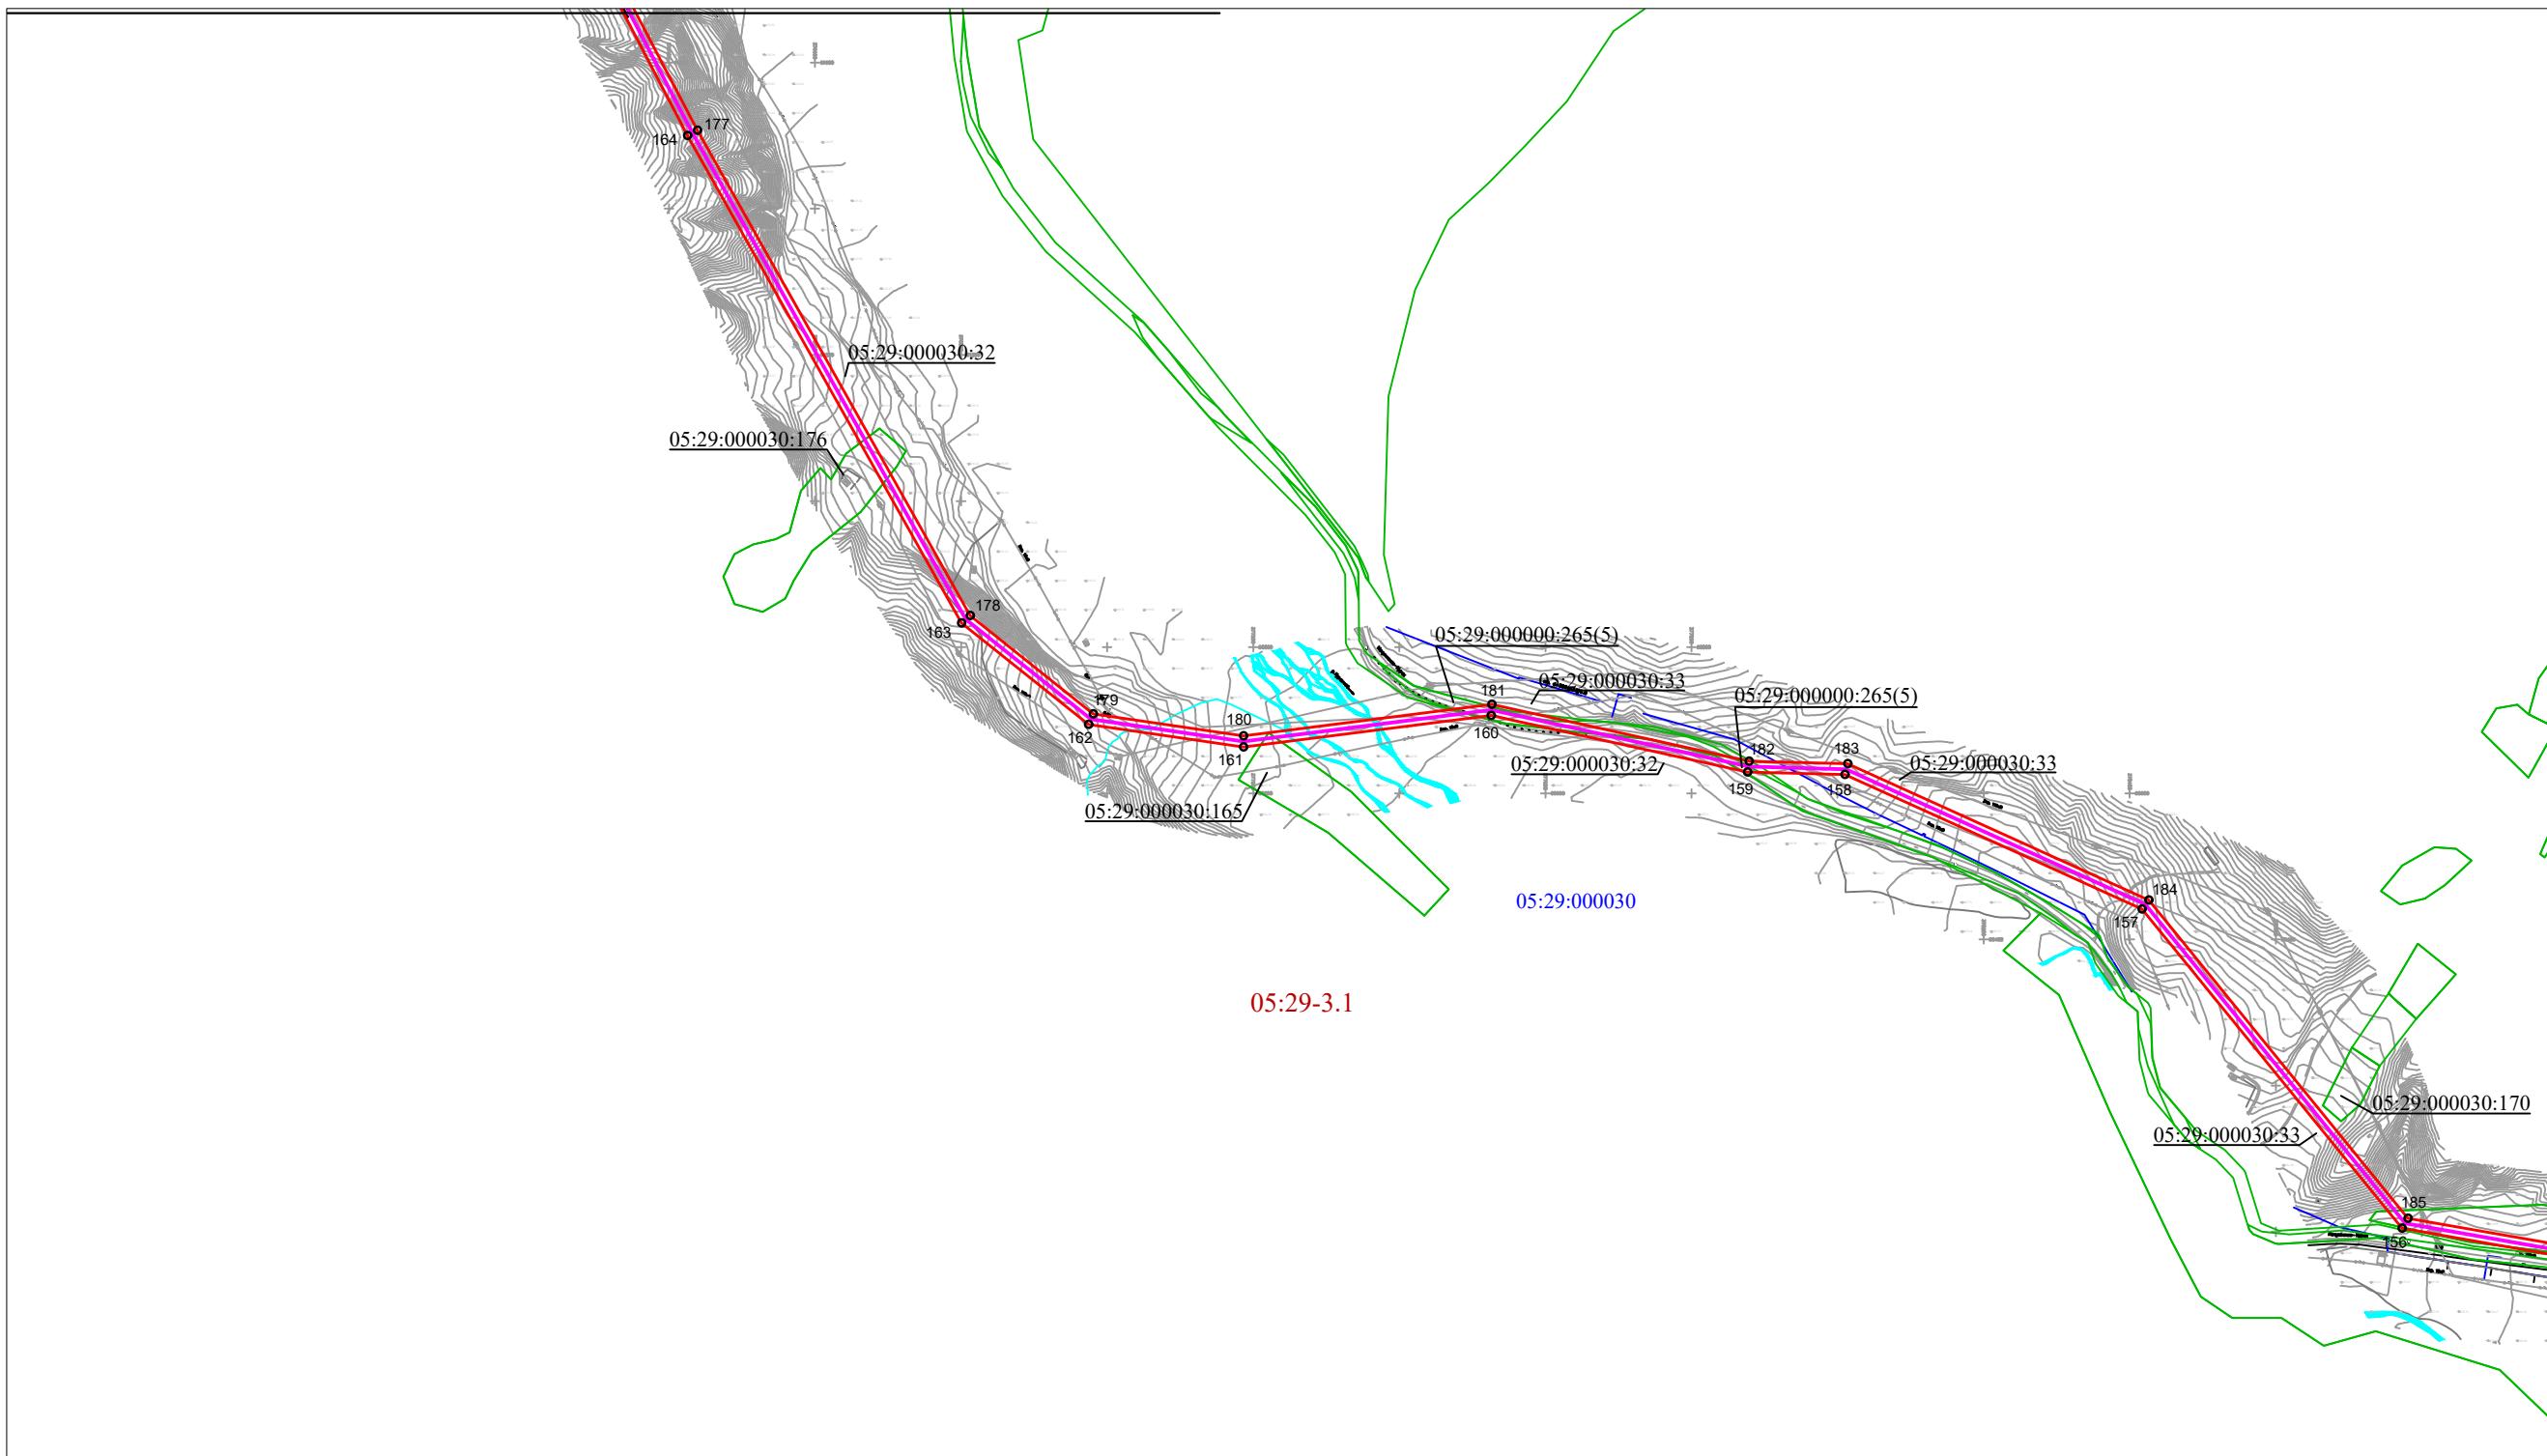


линия совмещения с листом 11

Схема расположения листов

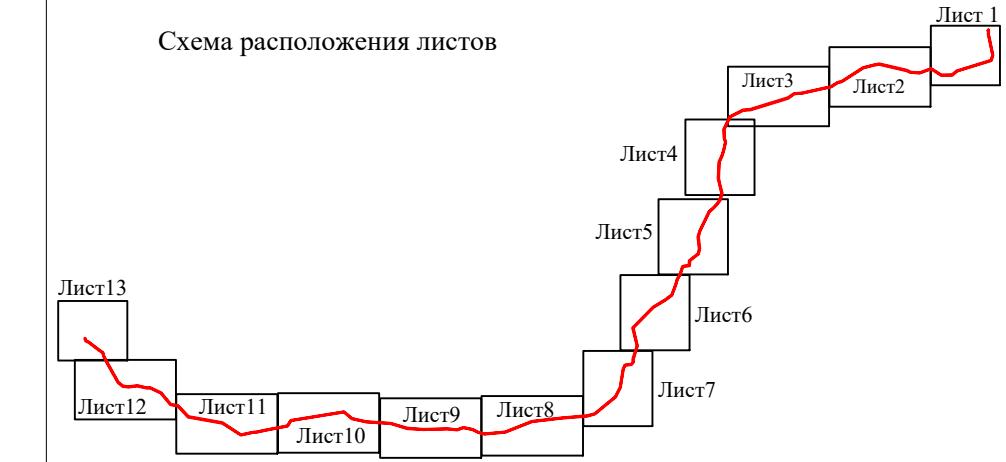


Подпись  
(А.Игнатьева) Дата 07.07.2022г.  
Место для оттиска печати лица, составившего описание местоположения

План границ

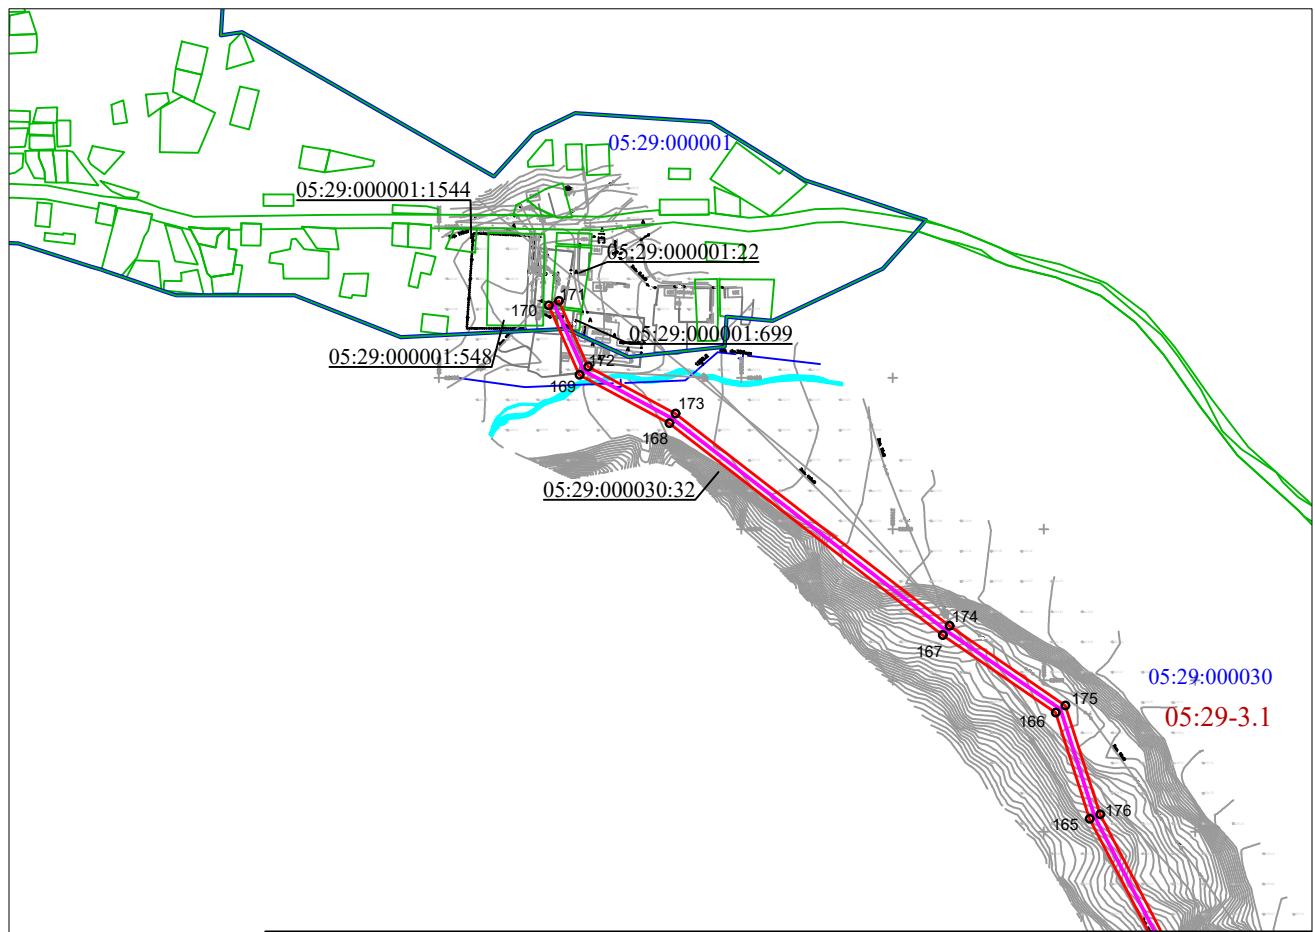

линия совмещения с листом 12

Схема расположения листов

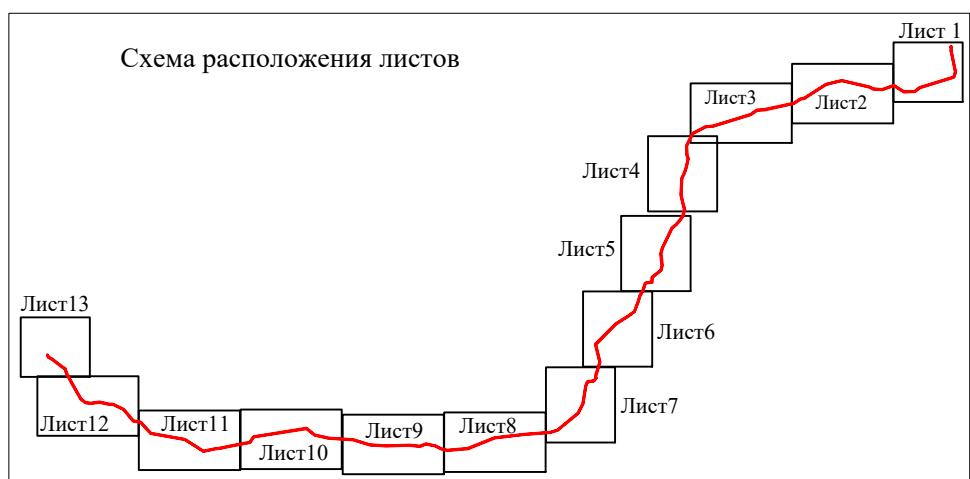

Подпись   
(А.И.Игнатьева) Дата 07.07.2022г.  
Место для оттиска печати лица, составившего описание местоположения

Лист 13 из 13

Формат А4