


Чертеж межевания территории,  
отображающий местоположение существующих объектов  
капитального строительства М 1:500

ПЕРЕЧЕНЬ ОБРАЗУЕМЫХ ЗЕМЕЛЬНЫХ УЧАСТКОВ

Условный номер	Адрес/местоположение	Площадь, кв.м.	Вид разрешенного использования земельных участков	Категория земель	Способ образования
:ЗУ61	Свердловская область, г. Верхняя Пышма, пр. Успенский, 59 Б	3 371	Религиозное использование (Код 3.7)	Земли населенных пунктов	Перераспределение

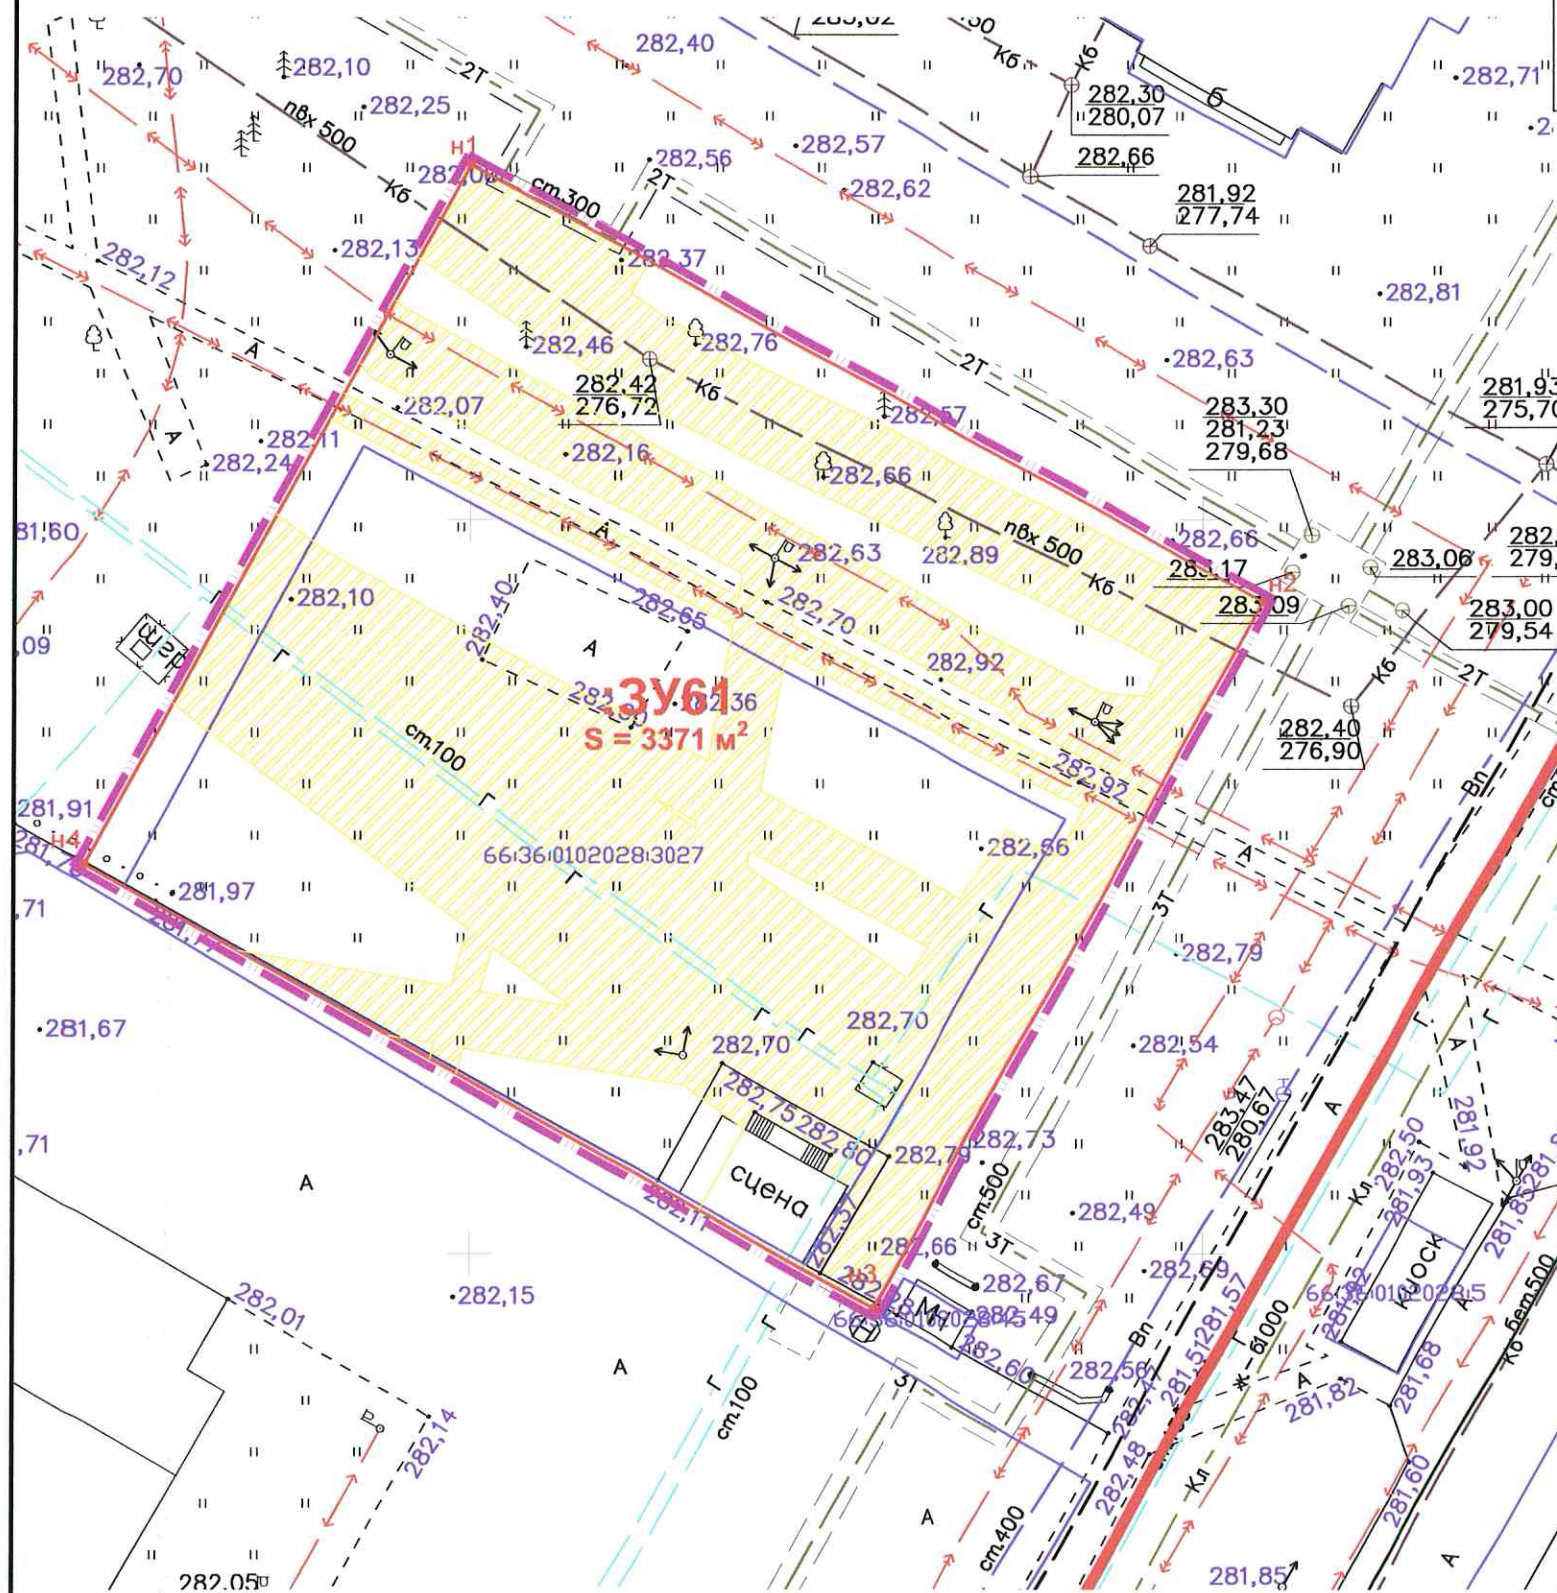

УСЛОВНЫЕ ОБОЗНАЧЕНИЯ

- Граница проекта планировки
- Границы земельных участков, поставленных на кадастровый учет
- Кадастровый номер земельного участка, поставленного на кадастровый учет
- Границы образуемых земельных участков
- Условный номер образуемого ЗУ  
Площадь образуемого ЗУ
- Красная линия (существующая)\*
- Линии регулирования застройки\*
- Зоны с особыми условиями использования территории

Примечания:

1) Красные линии и линии регулирования застройки отображены в соответствии с документацией по планировке территории в районе дома №52 по пр. Успенскому в г. Верхняя Пышма, утвержденной постановлением администрации ГО Верхняя Пышма №1006 от 28.12.2017г.

010/1372/03-07-2018

					010/1372/03-07-2018		
					Проект внесения изменений в проект межевания территории микрорайона «А» жилого района «Северный» города Верхняя Пышма, кадастровые кварталы 66:36:0102001, 66:36:0102028		
1	Изм	Кол.ч	Лист	№ док	Подпись	Дата	
	Разработал			Ковязина	<i>Ковязина</i>	07.18	
	Проверил			Новоселова	<i>Новоселова</i>	07.18	
	Н.контроль			Прокофьева	<i>Прокофьева</i>	07.18	
					Материалы по обоснованию проекта межевания территории		Стадия
							Лист
							Листов
					Чертеж межевания территории, отображающий местоположение существующих объектов капитального строительства (внесение изменений)		ПМТ
							5
							5
					МБУ «ЦПР ГО Верхняя Пышма»		