




ПРОЕКТ МЕЖЕВАНИЯ ТЕРРИТОРИИ ПО УЛ. ВЫСОКОВОЛЬТНАЯ П. САНАТОРНЫЙ
ГОРОДСКОГО ОКРУГА ВЕРХНЯЯ ПЫШМА

ЧЕРТЕЖ МЕЖЕВАНИЯ ТЕРРИТОРИИ М 1:1000

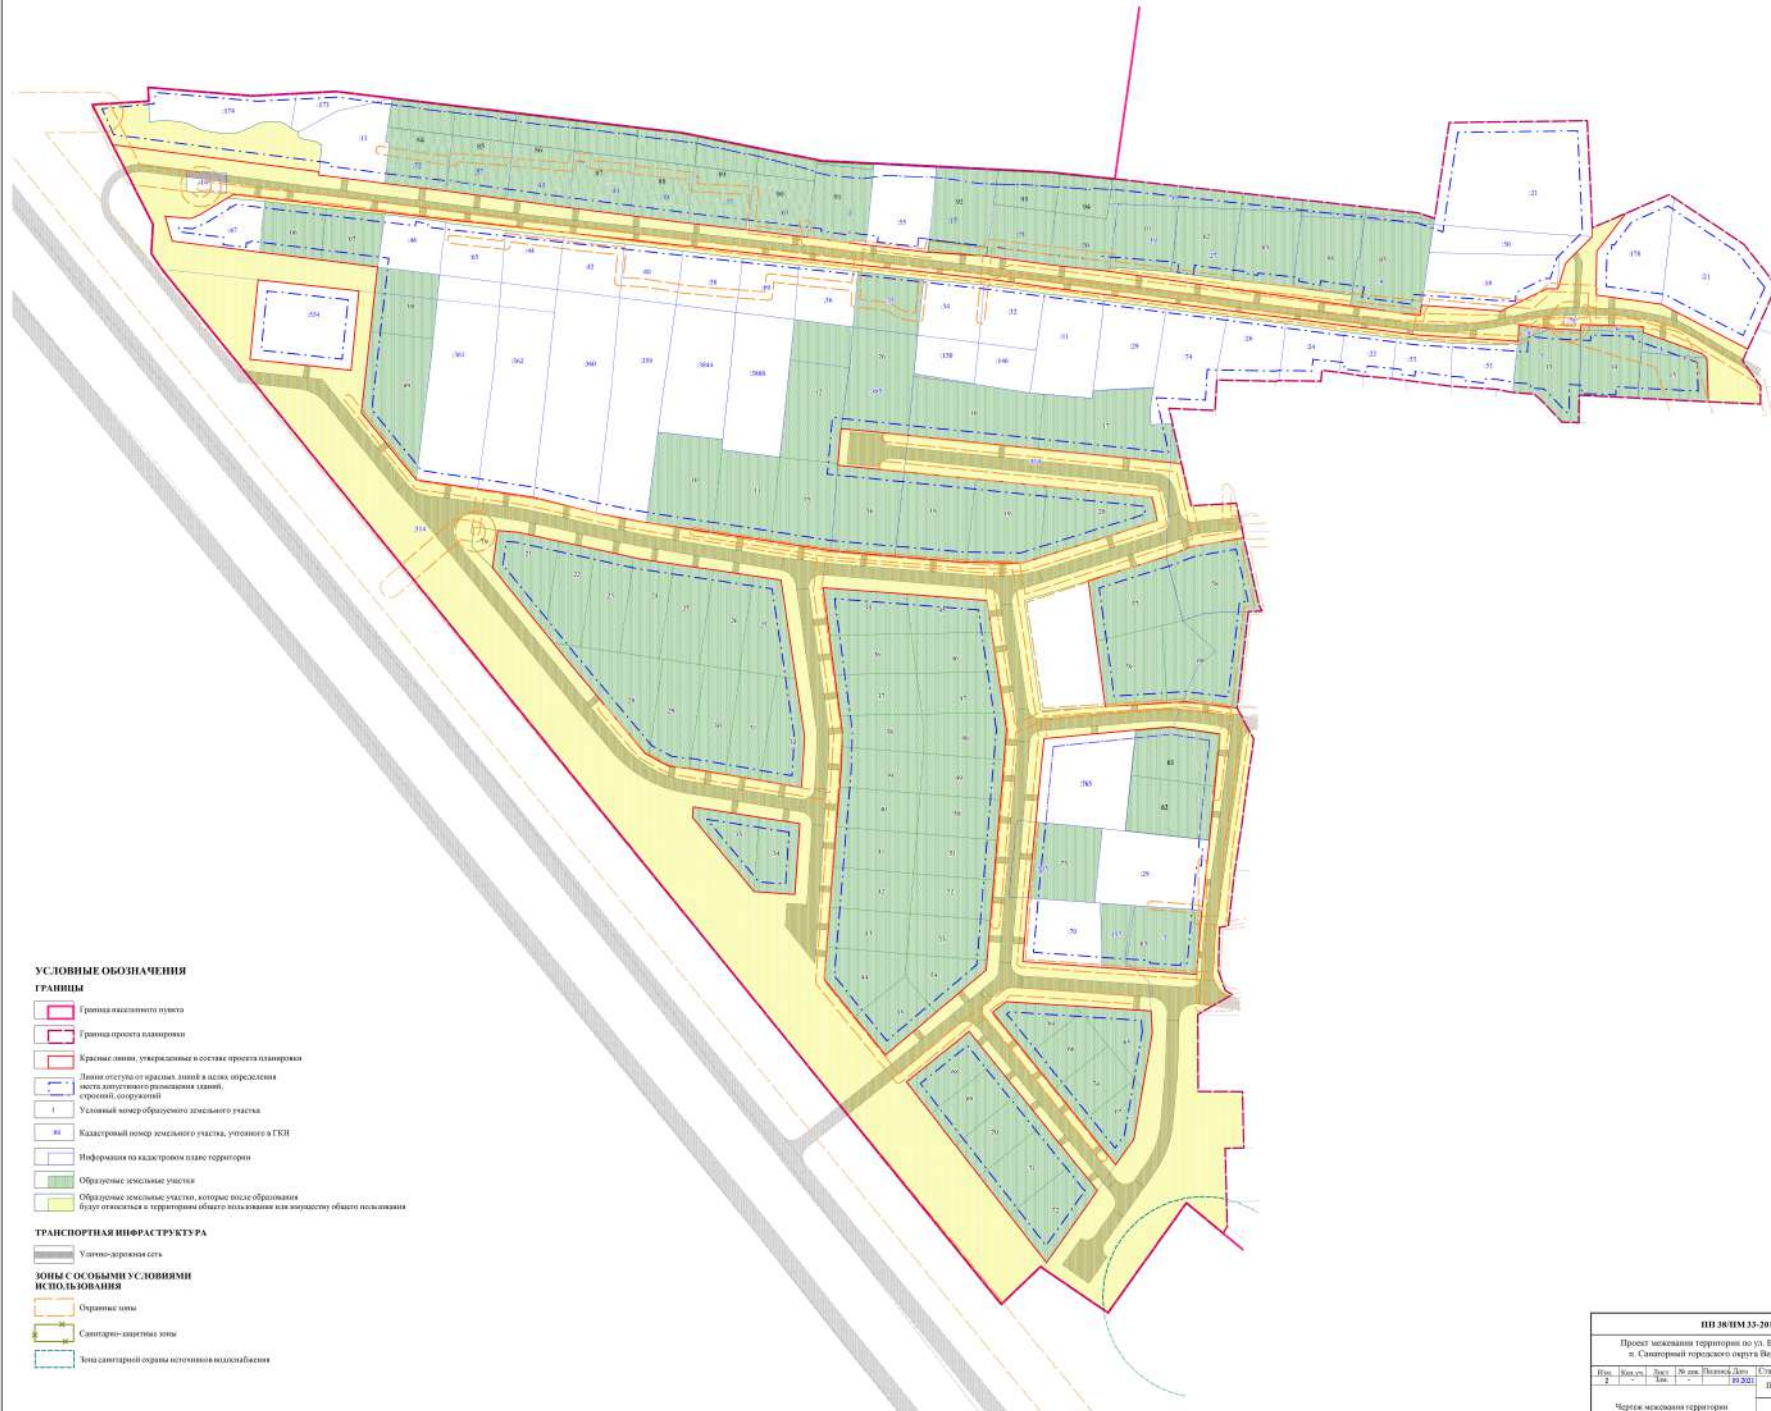

УСЛОВНЫЕ ОБОЗНАЧЕНИЯ

ГРАНИЦЫ

- Граница кадастрового участка
- Граница проекта планировки
- Красные линии, утверждаемые в составе проекта планировки
- Линии отступов от границ, линий в целях определения места допустимого размещения (зданий, строений, сооружений)
- Условный номер образованного земельного участка
- Кадастровый номер земельного участка, указанного в ГКН
- Информация по кадастровому плану территории
- Образование земельных участков
- Образование земельных участков, которые после образования будут относиться к территории общего пользования или имуществом общего пользования

ТРАНСПОРТНАЯ ИНФРАСТРУКТУРА

- Улично-дорожная сеть

Зоны с особыми условиями использования

- Ограждающие зоны
- Санитарно-защитные зоны
- Зоны санитарной охраны источников водоснабжения

ИИ 30/ИМ 33-2015									
Проект межевания территории по ул. Высоковольтная п. Санаторный городского округа Верхняя Пышма									
Лист	Вместо	Лист	№ инв.	Решение	Дата	Страна	Лист	Листов	
2	-	2	-	10/202	10.2021	ИМ	1	1	
Чертеж межевания территории М 1:1000							ООО "ГРМКС"		