


Схема земельного участка под
размещение КНС на территории
ТИЗ "Лазурный Берег"

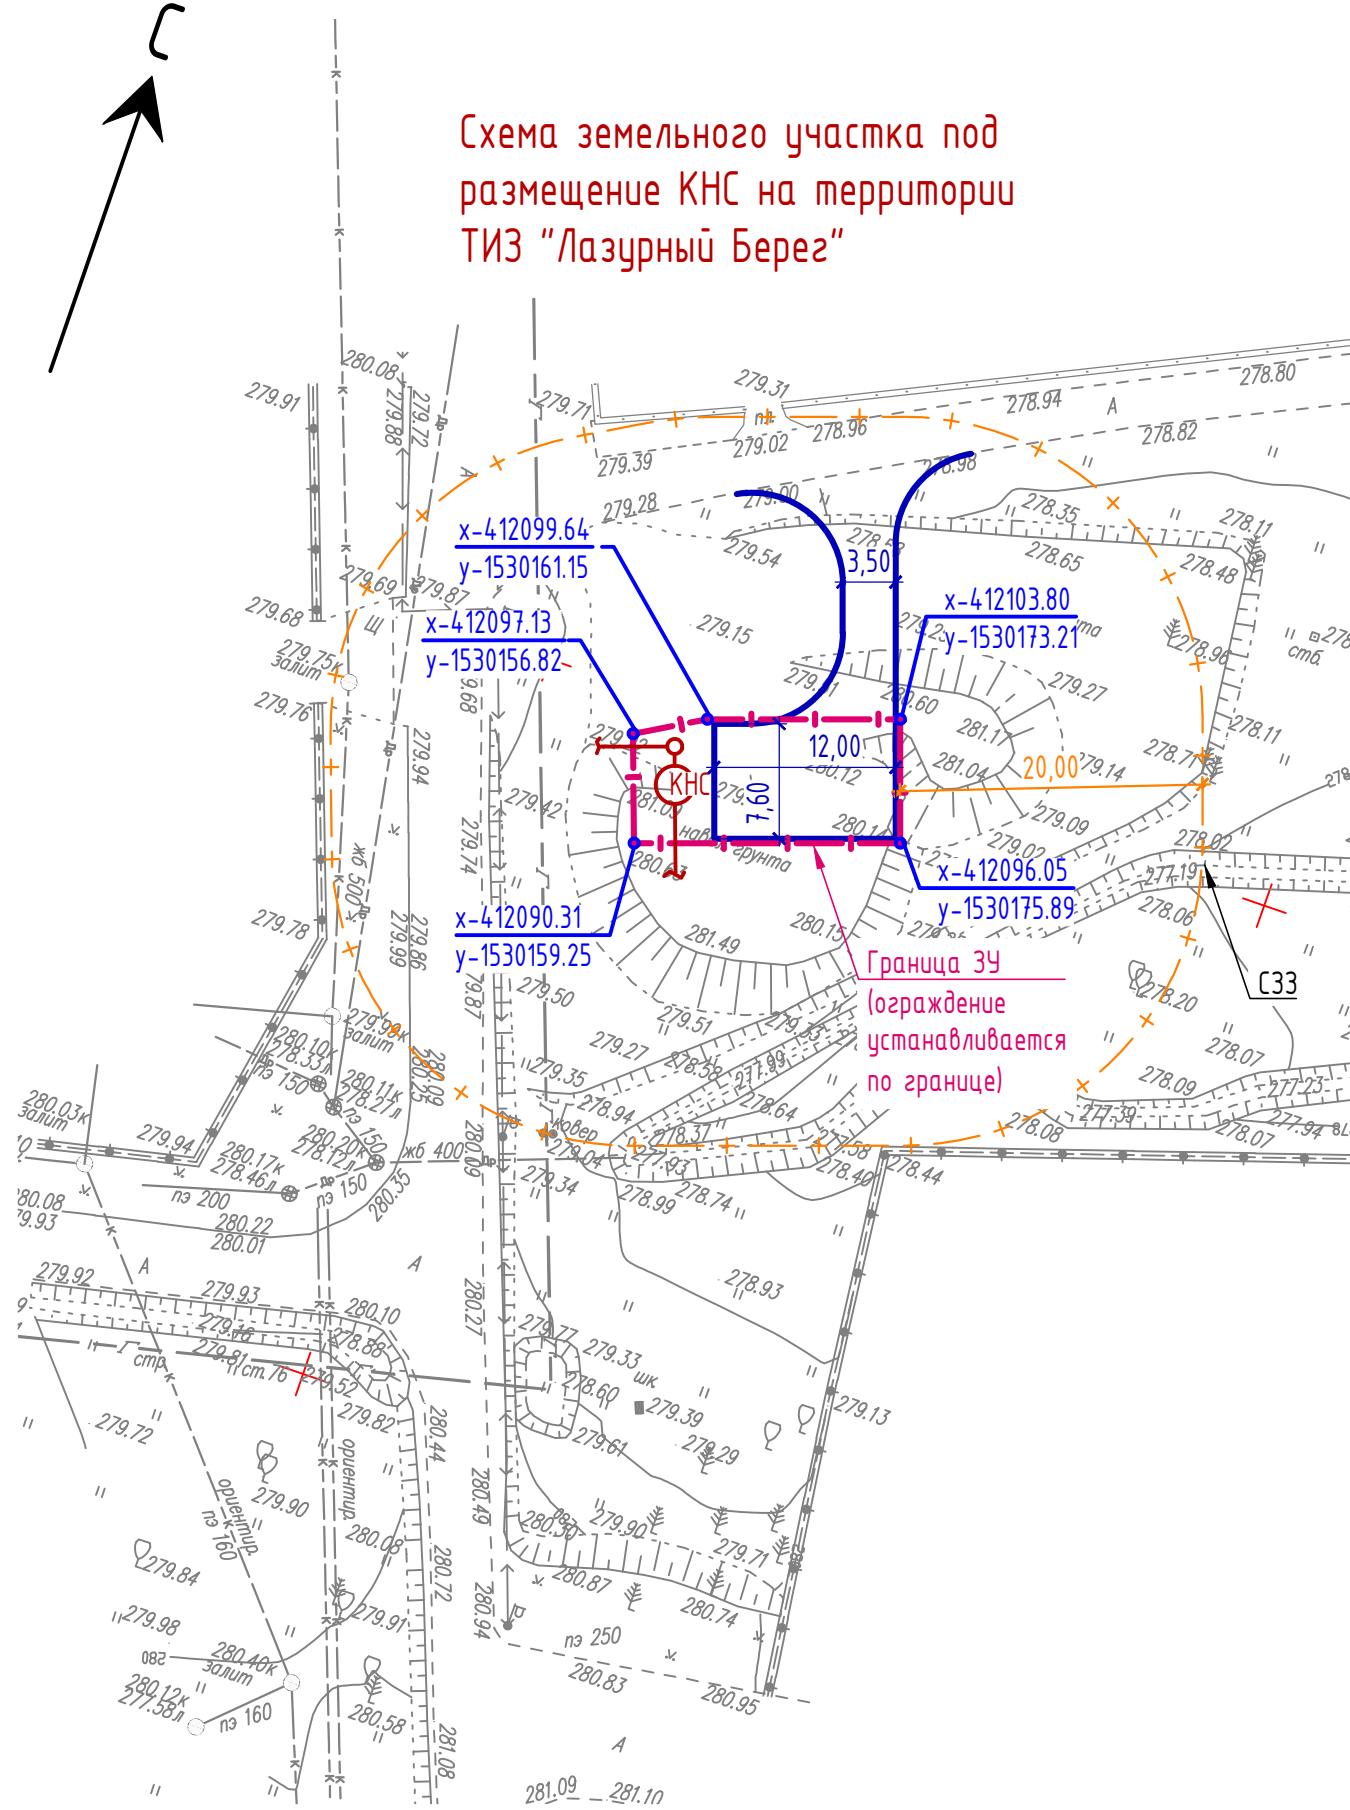

Изм.	Кол. уч.	Лист	№ док	Подпись	Дата	Стадия	Лист	Листов
Разработал		Благовещенская		<i>Благов</i>	06.2020	П	-	-
Проверил		Благовещенская		<i>Благов</i>	06.2020			
Н.Контроль					06.2020	План благоустройства М1:500		ООО "Инженерный центр "Партнер" г. Екатеринбург
ГИП					06.2020			