
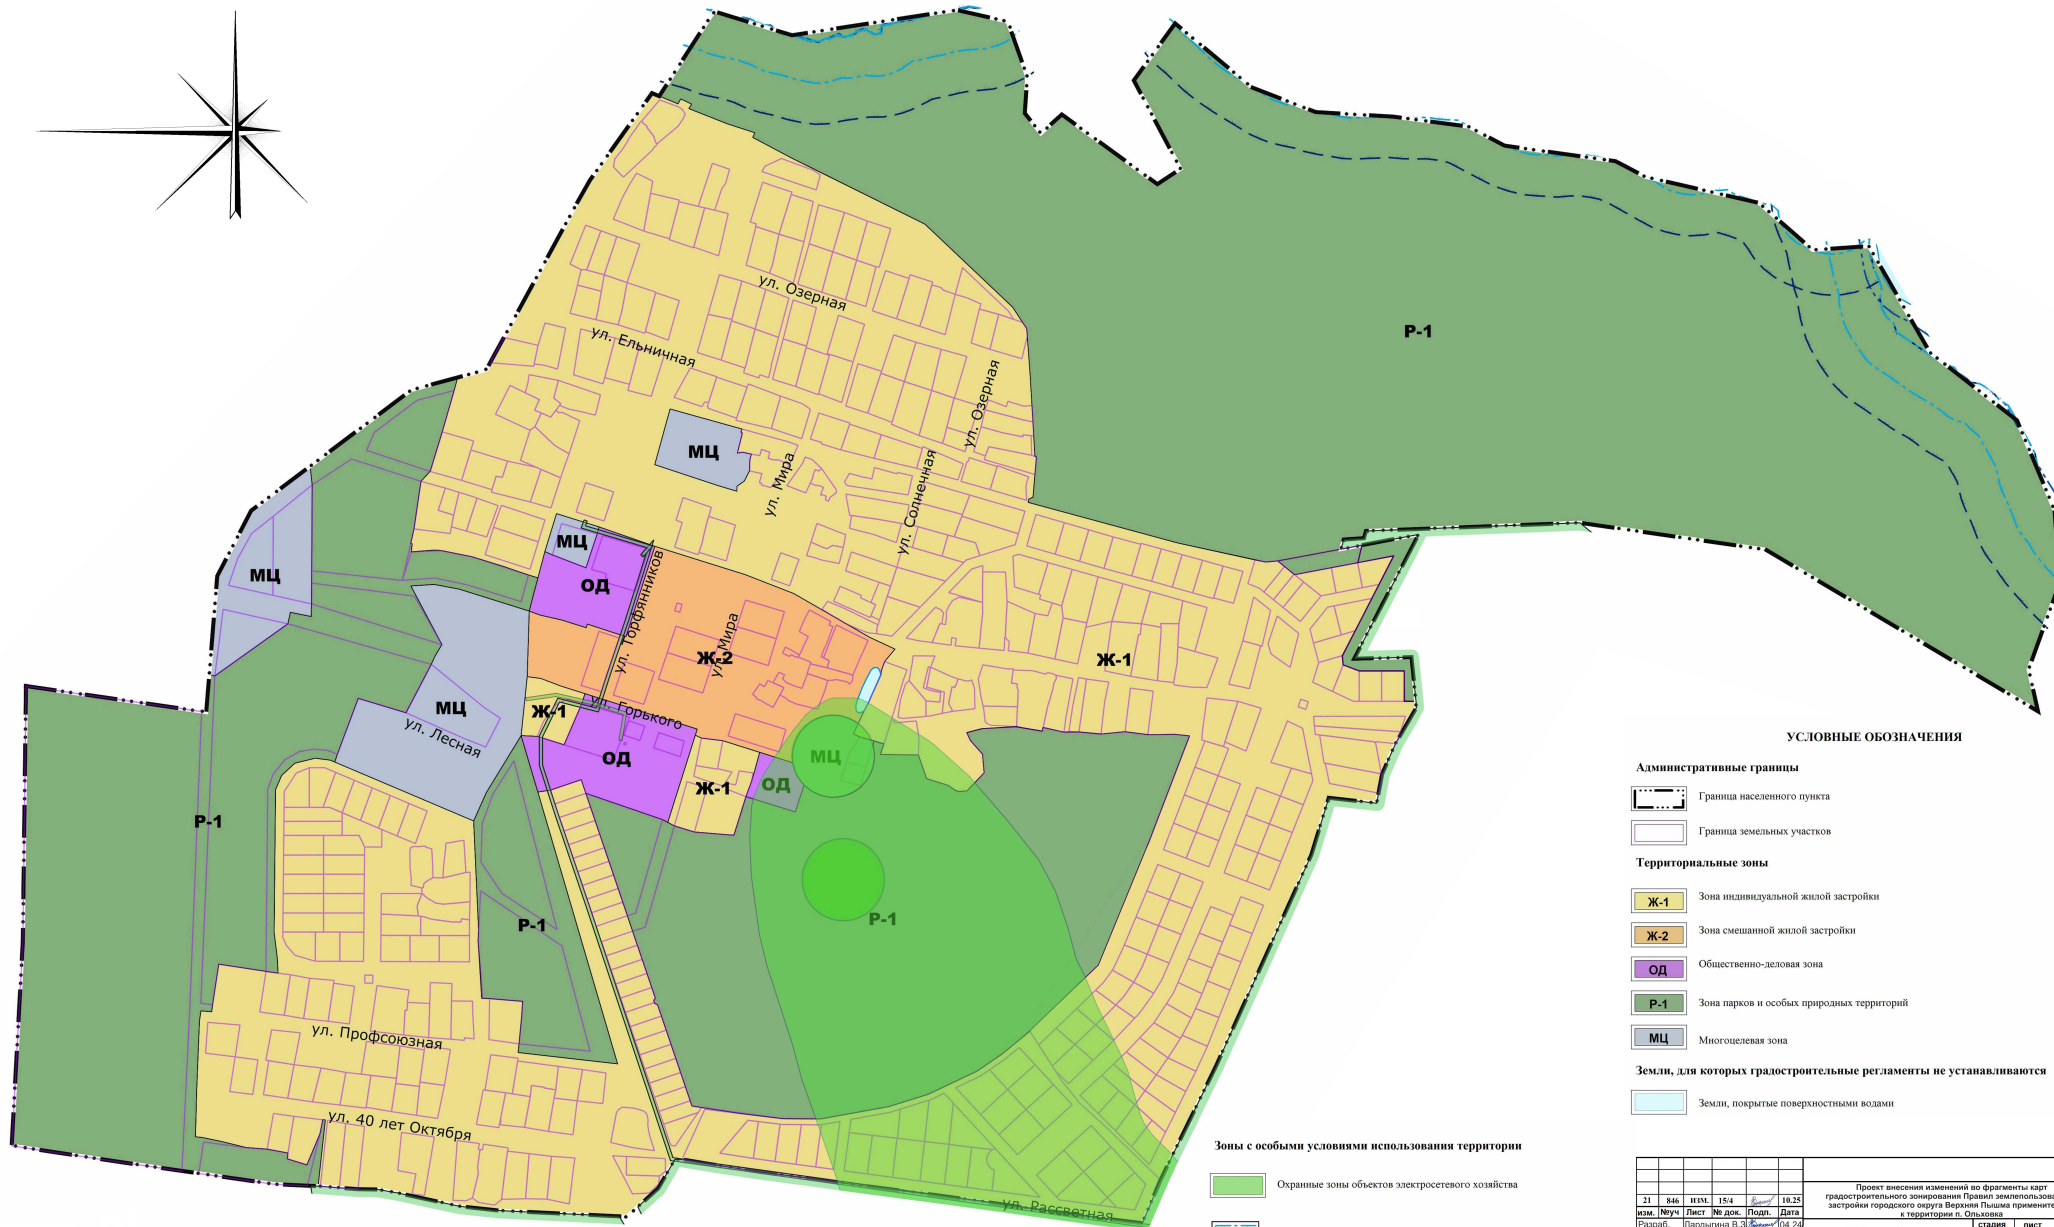


Фрагмент карты градостроительного зонирования применительно к п. Ольховка М 1:2000

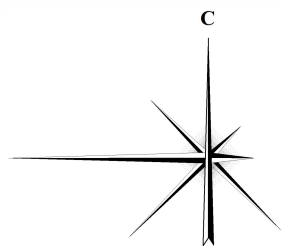

УСЛОВНЫЕ ОБОЗНАЧЕНИЯ

Административные границы

- Граница населенного пункта
- Граница земельных участков

Территориальные зоны

- Ж-1 Зона индивидуальной жилой застройки
- Ж-2 Зона смешанной жилой застройки
- ОД Общественно-деловая зона
- Р-1 Зона парков и особых природных территорий
- МЦ Многоцелевая зона

Земли, для которых градостроительные регламенты не устанавливаются

- Земли, покрытые поверхностными водами

Зоны с особыми условиями использования территории

- Охраняемые зоны объектов электросетевого хозяйства
- Прибрежные защитные полосы
- Водоохраняемые зоны

						Проект внесения изменений во фрагменты карт градостроительного зонирования, Правил землепользования и застройки городского округа Верхняя Пышма применительно к территории п. Ольховка		
№ п/п	№ докум.	Изм.	№ докум.	Подп.	Дата	Страницы	лист	листов
Разработчик:	Лавочкина В.В.	04	24			ПЗЗ	1	1
Проверил:	Абакумов В.А.							
Т. контр.:	Горичан Е.Е.							
Утв.:	Горичан Е.Е.							