

**ПРОЕКТ МЕЖЕВАНИЯ ТЕРРИТОРИИ НАСЕЛЕННЫХ
ПУНКТОВ ГОРОДСКОГО ОКРУГА ВЕРХНЯЯ ПЫШМА
ПРИМЕНИТЕЛЬНО К ТЕРРИТОРИИ ПОСЕЛКА СОКОЛОВКА В
ЦЕЛЯХ ОПРЕДЕЛЕНИЯ ГРАНИЦ ТЕРРИТОРИИ ОБЩЕГО
ПОЛЬЗОВАНИЯ**

ОСНОВНАЯ (УТВЕРЖДАЕМАЯ) ЧАСТЬ
Текстовая часть

**ПРОЕКТ МЕЖЕВАНИЯ ТЕРРИТОРИИ НАСЕЛЕННЫХ
ПУНКТОВ ГОРОДСКОГО ОКРУГА ВЕРХНЯЯ ПЫШМА
ПРИМЕНИТЕЛЬНО К ТЕРРИТОРИИ ПОСЕЛКА СОКОЛОВКА В
ЦЕЛЯХ ОПРЕДЕЛЕНИЯ ГРАНИЦ ТЕРРИТОРИИ ОБЩЕГО
ПОЛЬЗОВАНИЯ**

Заказчик: Администрация городского округа Верхняя Пышма;
Исполнитель: ООО "КОПТИС".

**Генеральный директор
ООО "КОПТИС", к.т.н.**



А.В. Рычков

Инв. № подл.	Подп. и дата	Взам. инв. №

АВТОРСКИЙ КОЛЛЕКТИВ:

Графическая часть

Директор по стратегическому развитию

А.П. Федосов

Инженер-картограф

Е.С. Верхотурцева

Текстовая часть

Старший научный сотрудник

Д.Ю. Ширяев

Инженер-картограф

Е.С. Верхотурцева

Инв. № подл.	Подп. и дата	Взам. инв. №

Изм.	Коп.уч.	Лист	Чедок	Подп.	Дата

Содержание			

Стадия	Лист	Листов
ООО «КОПТИС»		

СОДЕРЖАНИЕ

Номер тома	Обозначение	Наименование	Примечание
	ПМТ. С	Содержание	
	СП	Состав проекта межевания территории	
		Текстовая часть	
	ПМТ. ПЗ	Пояснительная записка	
	ПМТ. В1	Перечень координат характерных точек красных линий и границ территории, в отношении которой утвержден проект межевания	
	ПМТ. В2	Перечень и сведения о земельных участках, которые будут отнесены к территории общего пользования или имуществу общего пользования, в том числе в отношении которых предполагается резервирование и (или) изъятие для муниципальных нужд	
		Графическая часть	
	ПМТ. Ч1	Чертеж межевания территории. Основная (утверждаемая) часть. Масштаб 1:5000	
	ПМТ. Ч2	Чертеж по обоснованию проекта межевания территории. Материалы по обоснованию. Масштаб 1:5000	

Взам. инв. №	
Подп. и дата	
Инв. № подл.	

Изм.	Коп.уч.	Лист	№ док.	Подп.	Дата

Содержание	Стадия	Лист	Листов
	ООО «КОПТИС»		

		Приложения	
	Приложение А	Постановление администрации Городского округа Верхняя Пышма «О разработке документации по планировке территории (проектов межевания территории)» от 22.11.2019 № 1276	
	Приложение Б	Техническое задание на разработку документации по планировке территории (проектов межевания территории), утвержденное постановлением администрации городского округа Верхняя Пышма «О разработке документации по планировке территории (проектов межевания территории)» от 22.11.2019 № 1276	
	Приложение В	Лист регистрации изменений	

Инв. № подл.	Подп. и дата	Взам. инв. №

Изм.	Коп.уч.	Лист	Чедок	Подп.	Дата
Ст.науч.сотр.	Ширяев				
Инж.-карт.	Верхотурцева				

Содержание			Стадия	Лист	Листов
Содержание			ООО «КОПТИС»		

СОСТАВ ПРОЕКТА МЕЖЕВАНИЯ ТЕРРИТОРИИ

Номер тома	Обозначение	Наименование	Примечание
Проект межевания территории			
1	ПМТ1	Основная (утверждаемая) часть	
2	ПМТ2	Материалы по обоснованию проекта межевания территории	

Взам. инв. №												
	Подп. и дата											
Инв. № подл.												
	Изм.	Коп.уч.	Лист	Чедок	Подп.	Дата						
	Ст.науч.сотр.	Ширяев										
	Инж.-карт.	Верхотурцева										
Содержание						<table border="1" style="width: 100%; border-collapse: collapse;"> <tr> <td style="width: 25%;">Стадия</td> <td style="width: 25%;">Лист</td> <td style="width: 50%;">Листов</td> </tr> <tr> <td></td> <td></td> <td></td> </tr> </table>	Стадия	Лист	Листов			
Стадия	Лист	Листов										
						ООО «КОПТИС»						

ТЕКСТОВАЯ ЧАСТЬ

Введение

Подготовка проекта межевания территории общего пользования поселка Соколовка городского округа Верхняя Пышма, осуществляется без подготовки проекта планировки территории, в целях установления, изменения, отмены красных линий для застроенных территорий, в границах которых не планируется размещение новых объектов капитального строительства.

Проект межевания территории разработан на основании:

- Постановления администрации городского округа Верхняя Пышма от 22.11.2019 № 1276 «О разработке документации по планировке территории (проектов межевания территории)»;
- Технического задания на разработку документации по планировке территории (проектов межевания территории), утвержденное постановлением администрации городского округа Верхняя Пышма от 22.11.2019 № 1276.

При разработке проекта межевания территории учтены следующие нормативные акты:

- Градостроительный кодекс Российской Федерации (в действующей редакции);
- Земельный кодекс Российской Федерации (в действующей редакции);
- Водный кодекс Российской Федерации (в действующей редакции);
- Лесной кодекс Российской Федерации (в действующей редакции);
- Федеральный закон от 24.07.2007 г. № 221-ФЗ «О кадастровой деятельности»;
- Федеральный закон от 30.12.2009 № 384-ФЗ «Технический регламент о безопасности зданий и сооружений»;
- СП 42.13330.2016 «Градостроительство. Планировка и застройка городских и сельских поселений». Актуализированная редакция СНиП 2.07.01-89*;
- СП 34.13330.2012 «Автомобильные дороги». Актуализированная редакция СНиП 2.05.02-85*;
- СП 30-102-99 «Планировка и застройка территорий малоэтажного строительства»;
- РДС 30-201-98 «Инструкция о порядке проектирования и установления красных линий в городах и других поселениях Российской Федерации»;
- Генеральный план городского округа Верхняя Пышма применительно к территории поселка Соколовка, утвержденный Решением Думы городского округа

Взам. инв. №	Подп. и дата	Инв. № подл.					Лист
			Изм.	Кол.уч.	Лист	№ док.	

2) перечень координат характерных точек красных линий в системе координат МСК-66 (местной системе координат Свердловской области), используемой для ведения Единого государственного реестра недвижимости, система высот – Балтийская (приведен в таблице 1 настоящей текстовой части).

На чертеже межевания территории отображены:

1) границы существующих элементов планировочной структуры – Территорий общего пользования (обозначены красными линиями, поскольку такие границы совпадают с красными линиями);

2) красные линии, утверждаемые проектом межевания территории в соответствии с пунктом 2 части 2 статьи 43 Градостроительного кодекса Российской Федерации;

3) линии отступа от красных линий в целях определения мест допустимого размещения зданий, строений, сооружений в границах территорий общего пользования (обозначены красными линиями, поскольку такие линии отступа совпадают с красными линиями и отступ от красных линий составляет 0 м (за исключением случаев показа линий отступа от красных линий специальным условным знаком);

4) границы территории, в отношении которой утверждается проект межевания (обозначены красными линиями, за исключением случаев показа таких границ специальным условным знаком).

Материалы по обоснованию проекта межевания территории включают в себя чертеж, на котором отображены:

1) границы существующих земельных участков;

2) границы зон с особыми условиями использования территорий;

3) местоположение существующих объектов капитального строительства.

В соответствии со ст. 19 Правил землепользования и застройки городского округа, минимальный отступ от границ земельных участков в целях определения мест допустимого размещения зданий, строений, сооружений, за пределами которых запрещено строительство зданий, строений, сооружений, не применяется для тех сторон границы участка, расстояния от которых определены линией отступа от красной линии.

В настоящем Проекте межевания территории земельные участки не образуются и не изменяются, поскольку целью проекта является установление, изменение, отмена красных линий для застроенных территорий, в границах которых не планируется размещение новых объектов капитального строительства.

Координаты характерных точек границ территории, в отношении которой утверждается проект межевания, определены в соответствии с требованиями к точности определения координат характерных точек границ, установленных в соответствии с Градостроительным кодексом Российской Федерации для территориальных зон.

Инв. № подл.	Подп. и дата	Взам. инв. №						
			Изм.	Кол.уч.	Лист	№ док.	Подп.	Дата

Перечень координат характерных точек красных линий и границ территории, в отношении которой утвержден проект межевания

№ п\п	№ точки	X	Y
1	1	418715,0700	1535128,0400
	2	418746,4700	1535087,4000
	3	418762,5000	1535089,4300
	4	418709,1100	1535158,8200
	5	418715,7600	1535139,2600
2	1	418715,0700	1535128,0400
	1	418183,1500	1535098,9700
	2	418229,4700	1535058,1500
	3	418251,5400	1535020,0900
	4	418435,3700	1535047,8500
	5	418434,2400	1535053,3400
	6	418255,8600	1535028,7600
	7	418239,3600	1535058,3200
	8	418262,4200	1535088,6300
	9	418301,2700	1535126,8100
	10	418414,9300	1535145,3100
	11	418412,9500	1535152,9200
	12	418297,4800	1535134,3000
	13	418256,4000	1535093,9300
	14	418235,3700	1535066,2800
	15	418188,4600	1535107,6100
	3	1	418183,1500
1		418406,6400	1535320,4600
2		418345,8700	1535316,3000
3		418340,4500	1535381,9600
4		418344,2300	1535400,8200
5		418360,0900	1535419,3100
6		418377,2100	1535424,8400
7		418458,8600	1535432,5700
8		418457,7200	1535444,5200
9		418374,7700	1535436,6600
10		418353,1800	1535429,6800
11		418333,0900	1535406,2600
12		418328,3500	1535382,6600
13		418343,6900	1535197,0100
14		418212,7500	1535179,7300
15		418193,5800	1535155,4100
16		418212,9000	1535155,6900
17	418220,7500	1535165,6500	

Изм. № подл.	Подп. и дата	Взам. инв. №

Изм.	Кол.уч.	Лист	№ док.	Подп.	Дата

№ п\п	№ точки	X	Y
	18	418409,4700	1535190,5600
	19	418416,6200	1535204,2000
	20	418416,4200	1535206,4600
	21	418413,6600	1535206,2400
	22	418355,6000	1535198,5800
	23	418347,1100	1535301,3500
	24	418407,6900	1535305,5000
	1	418406,6400	1535320,4600
4	1	417944,9800	1535298,2400
	2	417955,4100	1535313,1200
	3	417965,8600	1535305,5500
	4	418007,1100	1535362,2600
	5	418024,8200	1535419,0600
	6	418022,8200	1535419,6900
	7	418013,4700	1535527,9900
	8	417968,0400	1535601,8200
	9	418069,1800	1535617,9800
	10	418095,1600	1535632,8500
	11	418201,8600	1535733,1200
	12	418259,6700	1535763,5700
	13	418250,6700	1535775,7900
	14	418193,0700	1535745,4400
	15	418134,3700	1535690,5500
	16	418065,6100	1535794,1000
	17	418072,4200	1535896,3100
	18	418062,3800	1535895,9000
	19	418055,8200	1535797,4700
	20	417904,0600	1535788,5000
	21	417904,9700	1535675,9200
	22	417900,2300	1535666,2600
	23	417893,5800	1535659,8500
	24	417877,0000	1535651,4100
	25	417795,0900	1535639,4000
	26	417797,8100	1535669,6000
	27	417791,2600	1535692,3000
	28	417773,6400	1535707,2400
	29	417736,6100	1535721,3400
	30	417628,7300	1535807,7900
	31	417628,4900	1535806,4500
	32	417627,9900	1535803,7000
	33	417625,6800	1535791,0200
	34	417729,0800	1535708,1500
	35	417765,9000	1535694,1300

Инв. № подл.	Взам. инв. №
	Подп. и дата

Изм.	Кол.уч.	Лист	№ док.	Подп.	Дата
------	---------	------	--------	-------	------

№ п\п	№ точки	X	Y
	36	417778,1000	1535683,7900
	37	417782,6200	1535668,1400
	38	417781,2200	1535652,6500
	39	417782,9000	1535651,9900
	40	417781,9300	1535640,4200
	41	417780,8100	1535627,1500
	42	417910,7700	1535646,2600
	43	417927,9000	1535647,9400
	44	417949,3000	1535613,1800
	45	417775,4000	1535564,4100
	46	417774,0100	1535548,4500
	47	417957,4800	1535599,9000
	48	418003,7100	1535524,8100
	49	418012,2600	1535425,7100
	50	417940,2800	1535417,4400
	51	417893,8500	1535353,8900
	52	417771,9600	1535467,2000
	53	417776,0800	1535442,8800
	54	417884,9400	1535341,6900
	55	417812,6800	1535242,7600
	56	417820,7500	1535236,8600
	57	417892,7000	1535335,3600
	1	417944,9800	1535298,2400
	59	418007,8900	1535415,1400
	60	417993,5300	1535369,0800
	61	417951,8300	1535311,7600
	62	417901,5500	1535347,4800
	63	417945,7700	1535408,0100
	59	418007,8900	1535415,1400
	65	418127,0900	1535683,4400
	66	418086,1800	1535644,9900
	67	418064,1100	1535632,3600
	68	417959,5200	1535615,6500
	69	417914,8600	1535689,5100
	70	417914,1400	1535779,0800
	71	418057,9400	1535787,5800
	65	418127,0900	1535683,4400

Взам. инв. №

Подп. и дата

Инв. № подл.

Изм.	Кол.уч.	Лист	№ док.	Подп.	Дата

Перечень и сведения о земельных участках, которые будут отнесены к территории общего пользования или имуществу общего пользования, в том числе в отношении которых предполагается резервирование и (или) изъятие для муниципальных нужд


1	2	3	4	5	6	7	8	9	10
Условный номер земельного участка на чертеже межевания территории	Кадастровый номер исходного земельного участка или номер кадастрового квартала	Площадь исходного земельного участка, м ²	Занимаемая площадь земельного участка в границах красных линий, м ²	Предполагается резервирование и (или) изъятие для муниципальных нужд	Площадь земельного участка, подлежащая изъятию, м ²	Обоснование изъятия земельного участка (весь/часть)	Категория земель	Вид разрешенного использования по документу	Вид кадастровых работ
1	66:36:1101001:401	26270,00	6,60	-	-	-	Земли населенных пунктов	Охрана природных территорий	-
2	66:36:1101001:60	1500,00	26,11	-	-	-	Земли населенных пунктов	для ведения личного подсобного хозяйства	-

Инва. № подл.	Подп. и дата	Взам. инв. №

Изм.	Кол.уч.	Лист	№док.	Подп.	Дата

ГРАФИЧЕСКАЯ ЧАСТЬ

Инв. № подл.	Подп. и дата	Взам. инв. №					Лист
Изм.	Кол.уч.	Лист	№док.	Подп.	Дата		

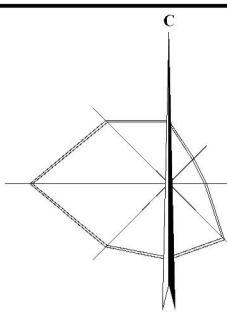


**ПРОЕКТ МЕЖЕВАНИЯ ТЕРРИТОРИИ НАСЕЛЕННЫХ ПУНКТОВ ГОРОДСКОГО ОКРУГА ВЕРХНЯЯ ПЫШМА ПРИМЕНИТЕЛЬНО К ТЕРРИТОРИИ ПОСЕЛКА СОКОЛОВКА
В ЦЕЛЯХ ОПРЕДЕЛЕНИЯ ГРАНИЦ ТЕРРИТОРИИ ОБЩЕГО ПОЛЬЗОВАНИЯ.**

**ОСНОВНАЯ (УТВЕРЖДАЕМАЯ) ЧАСТЬ.
ЧЕРТЕЖ МЕЖЕВАНИЯ ТЕРРИТОРИИ. МАСШТАБ 1:5000**

УСЛОВНЫЕ ОБОЗНАЧЕНИЯ

- Граница населенного пункта
- Граница территории, на которую утверждена документация по планировке территории
- Красные линии, утверждаемые проектом межевания территории
- Номера красных линий, утверждаемых проектом межевания территории
- Номера земельных участков в границах красных линий
- Номера поворотных точек красных линий, утверждаемых проектом межевания территории
- Земельные участки в границах красных линий
- ЗЕМЕЛЬНЫЕ УЧАСТКИ, СВЕДЕНИЯ О КОТОРЫХ ВНЕСЕНЫ В ЕГРН**
- Площадь уточненная
- Площадь декларированная
- Сведения о виде площади неизвестны

Красные линии установлены согласно проекту планировки территории и проекту межевания территории садового товарищества собственников недвижимости «Усадьба» по адресу: Свердловская область, п. Соколовка, подготовленному ООО «Строительный комплекс», утвержденному постановлением администрации ГО Верхняя Пышма от 12.11.2018 № 998

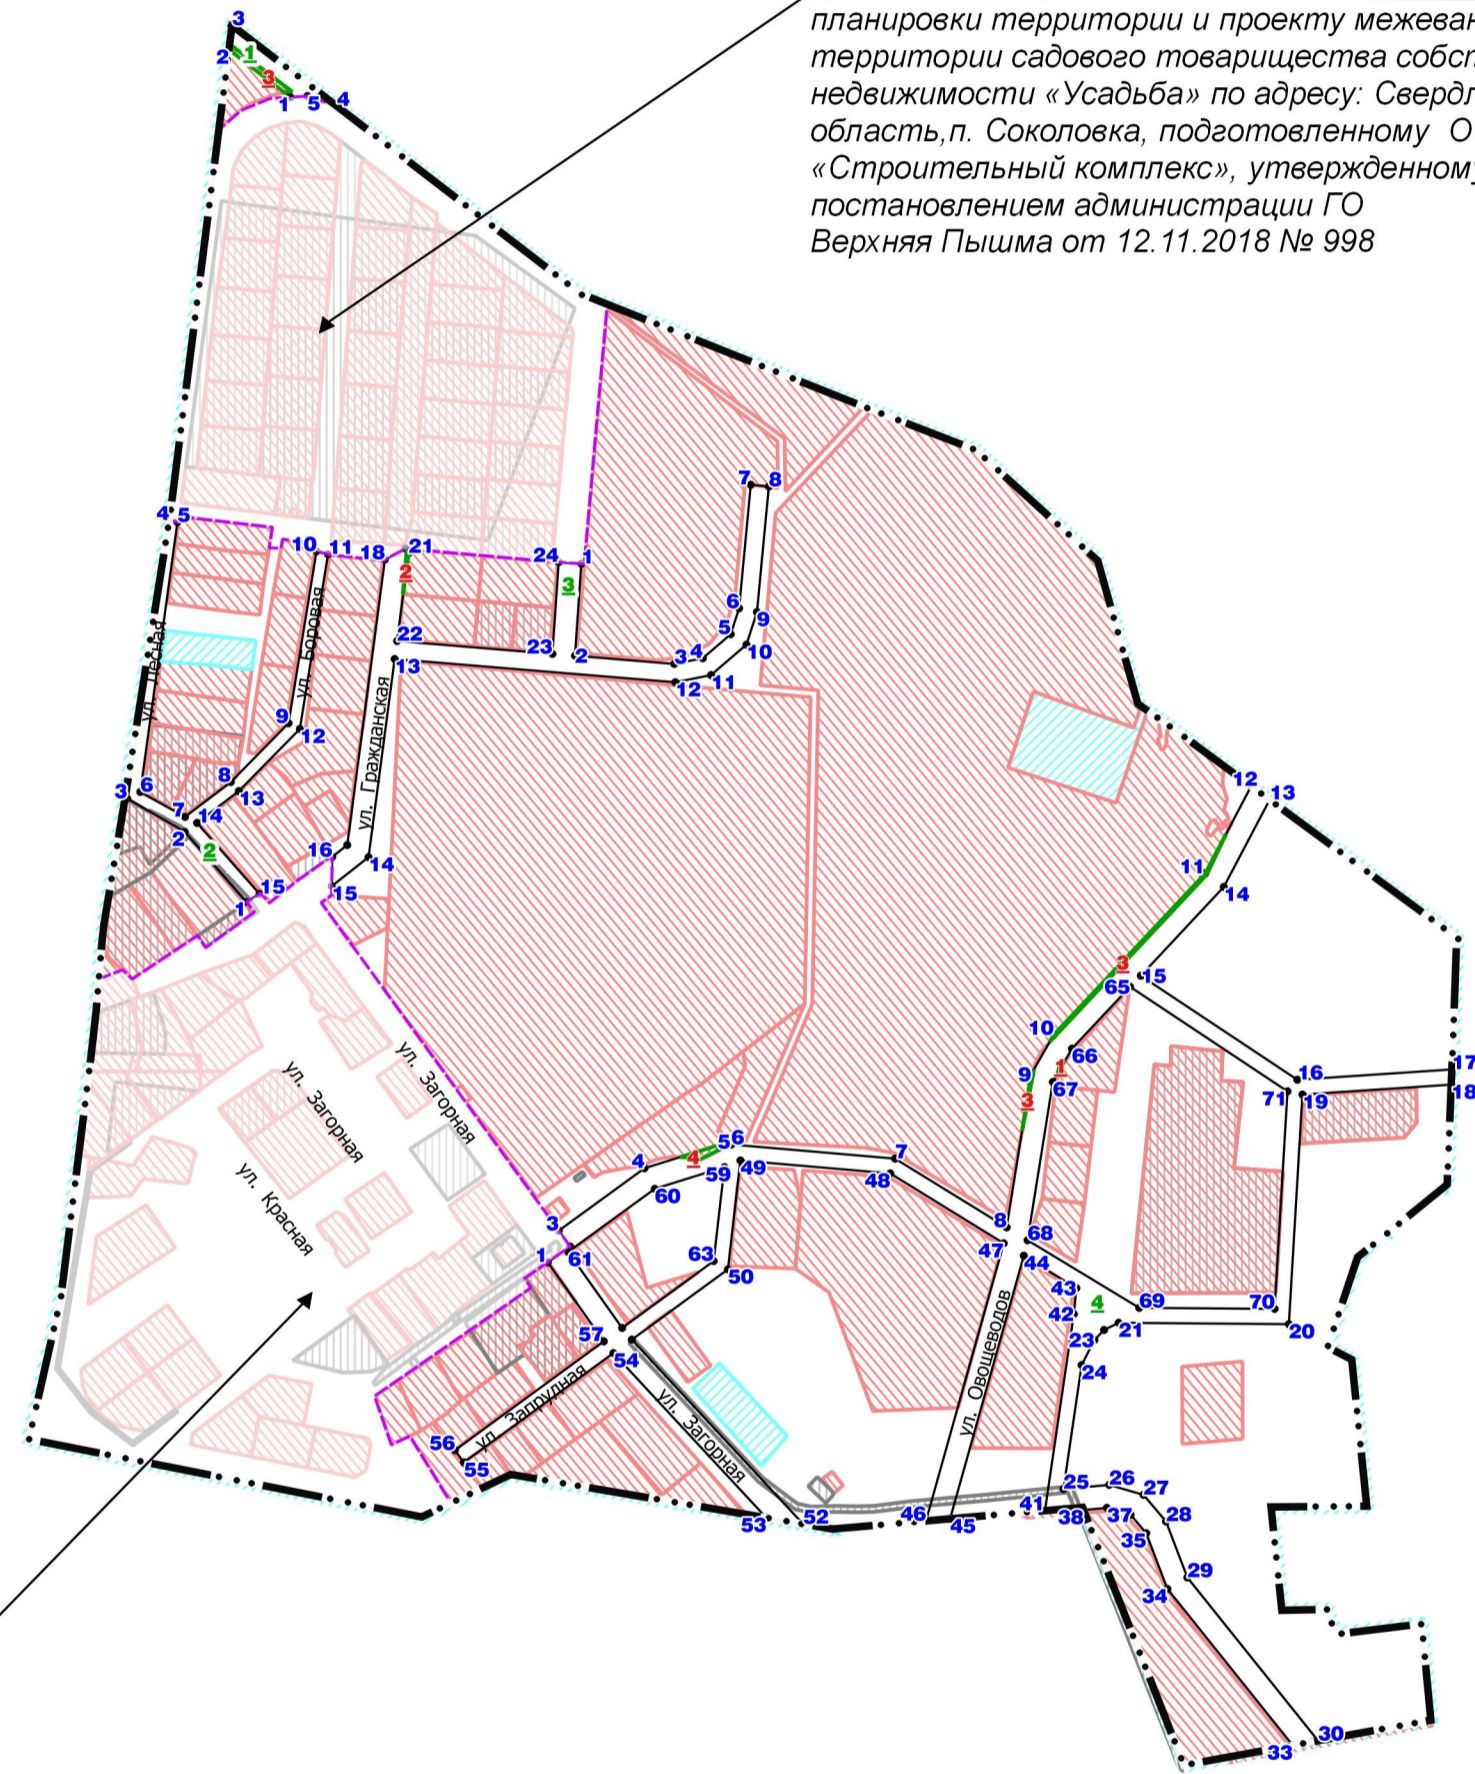

Красные линии установлены согласно проекту планировки территории и проекту межевания, ограниченной ул. Гражданская, ул. Загорная, ул. Полевая п. Соколовка по адресу: Свердловская область, п. Соколовка, подготовленному МБУ «Центр пространственного развития городского округа Верхняя Пышма», утвержденному постановлением администрации ГО Верхняя Пышма от 19.04.2018 № 343

Границы территории, в отношении которой утверждается проект межевания, обозначены красными линиями, а также границей населенного пункта в случае, если красная линия устанавливается только с одной стороны.

Границы существующих элементов планировочной структуры (Территорий общего пользования) обозначены красными линиями, поскольку такие границы совпадают с красными линиями.

Линии отступа от красных линий в целях определения мест допустимого размещения зданий, строений, сооружений обозначены красными линиями, поскольку такие линии отступа совпадают с красными линиями и отступ от красных линий составляет 0 м (за исключением случаев показа линий отступа от красных линий специальным условным знаком). В соответствии с Перечнем предельных размеров земельных участков и параметров разрешенного строительства, реконструкции объектов капитального строительства по правилам землепользования и застройки.

Изм.	Кол.ч.	Лист	Модок	Подп.	Дата				
Разраб.	Верхотурцева			<i>ВК</i>	05.20	Проект межевания территории п. Соколовка	Стадия	Лист	Листов
Проверил	Федосов			<i>Ф</i>	05.20		ДПТ	17	1
Н. контр.	Шряев			<i>Ш</i>	05.20	Основной чертеж межевания территории Масштаб 1:5000	ООО "КОПТИС"		
Ген. дир.	Рычков			<i>Р</i>	05.20				

ПРИЛОЖЕНИЯ

Инв. № подл.	Подп. и дата	Взам. инв. №

Изм.	Кол.уч.	Лист	№ док.	Подп.	Дата



**АДМИНИСТРАЦИЯ ГОРОДСКОГО ОКРУГА
Верхняя Пышма
ПОСТАНОВЛЕНИЕ**

от 22.11.2019 № 1276

г. Верхняя Пышма

О разработке документации по планировке территории (проектов межевания территории)

Руководствуясь частями 4 и 5 статьи 41, статьями 43, 45 и 46 Градостроительного кодекса Российской Федерации, статьей 13 Правил землепользования и застройки на территории городского округа Верхняя Пышма, утвержденных Решением Думы городского округа Верхняя Пышма от 31 октября 2019 года № 15/4, пунктом 19 части 7 статьи 25 Устава городского округа Верхняя Пышма, в целях установления, изменения, отмены красных линий для застроенных территорий, в границах которых не планируется размещение новых объектов капитального строительства, а также для установления, изменения, отмены красных линий в связи с образованием и (или) изменением земельных участков, расположенных в границах территории, применительно к которой не предусматривается осуществление деятельности по комплексному и устойчивому развитию территории, при условии, что такие установление, изменение, отмена влекут за собой исключительно изменение границ территории общего пользования, администрация городского округа Верхняя Пышма

ПОСТАНОВЛЯЕТ:

1. Принять решение о подготовке документации по планировке территории, а именно проектов межевания территорий населенных пунктов городского округа Верхняя Пышма, применительно к городу Верхняя Пышма, деревни с предполагаемым наименованием Мостовка, поселку Вашты, поселку Гать, поселку Глубокий Лог, поселку Залесье, поселку Зеленый Бор, поселку Исеть, поселку Каменные Ключи, поселку Красный, поселку Красный Адуй, поселку Крутой, поселку Нагорный, поселку Первомайский, поселку Половинный, поселку Ромашка, поселку Сагра, поселку Санаторный, поселку Соколовка, поселку Шахты, селу Балтым, в целях определения границ территорий общего пользования (далее – проекты).

Вр-233283

Инов. № подл.	Подп. и дата	Взам. инв. №

Изм.	Кол.уч.	Лист	№ док.	Подп.	Дата	Лист
						20

2. Утвердить Техническое задание на разработку проектов межевания территорий населенных пунктов, указанных в пункте 1 настоящего постановления (прилагается).

3. Управлению архитектуры и градостроительства администрации городского округа Верхняя Пышма обеспечить подготовку исходной информации для разработки проектов в соответствии с требованиями главы 5 Градостроительного кодекса Российской Федерации.

4. Обществу с ограниченной ответственностью «КОПТИС» разработать и представить в Управление архитектуры и градостроительства администрации городского округа Верхняя Пышма разработанные в соответствии с требованиями главы 5 Градостроительного кодекса Российской Федерации проекты в срок до 23 декабря 2019 года.

5. Опубликовать настоящее постановление в газете «Красное знамя», на официальном интернет-портале правовой информации городского округа Верхняя Пышма (www.верхняяпышма-право.рф) и разместить на официальном сайте городского округа Верхняя Пышма.

6. Контроль за выполнением настоящего постановления оставляю за собой.

Глава городского округа



И.В. Соломин

Вр-233283

Инв. № подл.	Подп. и дата	Взам. инв. №							Лист
Изм.	Кол.уч.	Лист	№док.	Подп.	Дата				21

УТВЕРЖДЕНО
 постановлением администрации
 городского округа Верхняя Пышма
 от 22.11.2019 № 1276

**ТЕХНИЧЕСКОЕ ЗАДАНИЕ
 НА РАЗРАБОТКУ ДОКУМЕНТАЦИИ ПО ПЛАНИРОВКЕ ТЕРРИТОРИИ
 (ПРОЕКТОВ МЕЖЕВАНИЯ ТЕРРИТОРИИ)
 в целях определения границ территорий общего пользования населенных
 пунктов городского округа Верхняя Пышма:
 город Верхняя Пышма, деревня с предполагаемым наименованием
 Мостовка, поселок Вашты, поселок Гать, поселок Глубокий Лог, поселок
 Залесье, поселок Зеленый Бор, поселок Исеть, поселок Каменные Ключи,
 поселок Красный, поселок Красный Адуй, поселок Крутой, поселок
 Нагорный, поселок Первомайский, поселок Половинный, поселок
 Ромашка, поселок Сагра, поселок Санаторный, поселок Соколовка,
 поселок Шахты, село Балтым.**

г. Верхняя Пышма
 2019 г.

Изм.	Кол.уч.	Лист	Чедок.	Подп.	Дата

**ТЕХНИЧЕСКОЕ ЗАДАНИЕ
НА РАЗРАБОТКУ ДОКУМЕНТАЦИИ ПО ПЛАНИРОВКЕ ТЕРРИТОРИИ
(ПРОЕКТОВ МЕЖЕВАНИЯ ТЕРРИТОРИИ)**

в целях определения границ территорий общего пользования населенных пунктов городского округа Верхняя Пышма:

город Верхняя Пышма, деревня с предполагаемым наименованием Мостовка, поселок Вашты, поселок Гать, поселок Глубокий Лог, поселок Залесье, поселок Зеленый Бор, поселок Исеть, поселок Каменные Ключи, поселок Красный, поселок Красный Адуй, поселок Крутой, поселок Нагорный, поселок Первомайский, поселок Половинный, поселок Ромашка, поселок Сагра, поселок Санаторный, поселок Соколовка, поселок Шахты, село Балтым.

№ п/п	Перечень основных требований	Содержание требований
1	2	3
I. ОБЩИЕ ДАННЫЕ		
1	Основание для проектирования	Генеральный план городского округа Верхняя Пышма, утвержденный Решением Думы от 26 сентября 2019 года № 14/15 (в действующей редакции); Постановление администрации городского округа Верхняя Пышма от _____ № ____ «О разработке документации по планировке территории (проектов межевания территории)»
2	Заказчик	Администрация городского округа Верхняя Пышма
3	Исполнитель проектных работ (подрядчик)	Проектная организация, выполняющая документацию по планировке территории (проекты межевания территории), выбирается заказчиком в соответствии с требованиями действующего законодательства на основании муниципального контракта (договора)
4	Вид проектных работ	Документация по планировке территории, а именно проекты межевания территории в виде отдельного документа
5	Источник финансирования	Местный бюджет
6	Местонахождение и основные характеристики объекта проектирования	Территория проектирования расположена в границах городского округа Верхняя Пышма Свердловской области в населенных пунктах: 1) город Верхняя Пышма; 2) деревня с предполагаемым наименованием Мостовка; 3) поселок Вашты; 4) поселок Гать;

Изм. № подл. Подп. и дата Взам. инв. №

		<p>5) поселок Глубокий Лог; 6) поселок Залесье; 7) поселок Зеленый Бор; 8) поселок Исеть; 9) поселок Каменные Ключи; 10) поселок Красный; 11) поселок Красный Адуй; 12) поселок Крутой; 13) поселок Нагорный; 14) поселок Первомайский; 15) поселок Половинный; 16) поселок Ромашка; 17) поселок Сагра; 18) поселок Санаторный; 19) поселок Соколовка; 20) поселок Шахты; 21) село Балтым.</p>
7	Сроки разработки документации по планировке территории (проектов межевания территории)	Выполнить в соответствии с планом мероприятий по подготовке документации по планировке территории (проектов межевания территории) (утвердить отдельным документом)
8	Цель разработки проектов межевания территории	Реализация положений документов территориального планирования, в целях установления, изменения, отмены красных линий для застроенных территорий, в границах которых не планируется размещение новых объектов капитального строительства, а также для установления, изменения, отмены красных линий в связи с образованием и (или) изменением земельных участков, расположенных в границах территории, применительно к которой не предусматривается осуществление деятельности по комплексному и устойчивому развитию территории, при условии, что такие установление, изменение, отмена влекут за собой исключительно изменение границ территории общего пользования
9	Исходные данные для проектирования	<p>Генеральный план городского округа Верхняя Пышма, утвержденный Решением Думы от 26 сентября 2019 года № 14/15 (в действующей редакции);</p> <p>Правила землепользования и застройки на территории городского округа Верхняя Пышма, утвержденные Решением Думы городского округа Верхняя Пышма от 31 октября 2019 года № 15/4 (в новой действующей редакции);</p>

Изм. № подл.	Подп. и дата	Взам. инв. №

Изм.	Кол.уч.	Лист	№ док.	Подп.	Дата

		<p>Данные единого государственного реестра недвижимости (ЕГРН);</p> <p>Данные муниципальной геоинформационной системы, в том числе в части градостроительной документации, документации по планировке территории, топографических данных инженерных изысканий для проектирования, в том числе инженерно-геодезические изыскания;</p> <p>Действующая (ранее утвержденная) документация по планировке территории, в том числе проекты планировки территории и проекты межевания территории и линейных объектов.</p> <p>Дополнительный сбор исходных данных, материалов для разработки документации по планировке территории осуществляется самостоятельно Исполнителем проектных работ (подрядчиком).</p>
10	<p>Нормативно-правовая, методическая база и ранее выполненные работы, учет которых необходим при проектировании</p>	<p>1. Градостроительный кодекс Российской Федерации (в действующей редакции);</p> <p>2. Нормативы градостроительного проектирования Свердловской области НГПСО 1-2009.66;</p> <p>1. Нормативы градостроительного проектирования городского округа Верхняя Пышма, утвержденные Решением Думы городского округа Верхняя Пышма от 25.02.2016 N 40/5;</p> <p>2. СП 42.13330.2016 «Градостроительство. Планировка и застройка городских и сельских поселений. Актуализированная редакция СНиП 2.07.01-89*»;</p> <p>3. СанПиН 2.2.1/2.1.1.1200-03 «Санитарно-защитные зоны и санитарная классификация предприятий, сооружений и других объектов» (в действующей редакции);</p> <p>4. СНиП 11-04-2003 «Инструкция о порядке разработки, согласования, экспертизе и утверждении градостроительной документации», в части, не противоречащей Градостроительному кодексу РФ;</p> <p>5. Генеральный план городского округа Верхняя Пышма, утвержденные Решением Думы городского округа Верхняя Пышма от 26.02.2010 № 16/1;</p> <p>6. Правила землепользования и застройки на территории городского округа Верхняя Пышма, утвержденных Решением Думы</p>

Изм.	Кол.уч.	Лист	№ док.	Подп.	Дата

		<p>городского округа Верхняя Пышма от 31 октября 2019 года № 15/4, 7. Положение о порядке организации и проведении публичных слушаний в городском округе Верхняя Пышма, утвержденные Решением Думы городского округа Верхняя Пышма от 30 октября 2014 года № 20/13; 8. Схема реконструкции и развития транспортной сети города Верхняя Пышма, утвержденная постановлением администрации городского округа Верхняя Пышма от 24.06.2015 № 1019; 9. Документация по планировке территории «Внесение изменений в проект планировки и проект межевания территории на земельном участке площадью 295132 кв.м, расположенном в г. Верхняя Пышма Свердловской обл. в границах улиц Свердлова – Орджоникидзе – Октябрьской – Александра Козицына – Красноармейской – Спицына – Кривоусова, включая восточную сторону ул. Октябрьской и южную сторону ул. Александра Козицына», утвержденная постановлением администрации городского округа Верхняя Пышма № 1529 от 24.09.2015 г. 10. Документация по планировке территории «Проспект планировки территории, расположенной в северо-восточной части города Верхняя Пышма в границах улиц Петрова – Октябрьская – Клары Цеткин», утвержденная постановлением администрации городского округа Верхняя Пышма № 1534 от 28.09.2015 г. и № 1785 от 10.11.2015 г. 11. Информационные данные в векторном формате муниципальной геоинформационной системы в части действующей (ранее утвержденной) документации по планировке территории на территории всех населенных пунктов городского округа Верхняя Пышма.</p>
--	--	--

II. ОСНОВНЫЕ ТРЕБОВАНИЯ К ПРОЕКТНЫМ РЕШЕНИЯМ

11	Требования к выполнению инженерных изысканий	<p>Разработку документации по межеванию территории выполнить на основании материалов инженерных изысканий. Материалы инженерных изысканий для проектирования использовать из базы данных муниципальной геоинформационной системы ГрадИНФО, в том числе топографические</p>
----	--	--

Изм. № подл.	Подп. и дата	Взам. инв. №

Изм.	Кол.уч.	Лист	№ док.	Подп.	Дата

		<p>данные и инженерно-геодезические изыскания прошлых лет. Необходимость выполнения инженерных изысканий (геодезических, геологических, гидрометеорологических, экологических) определяет Исполнитель проектных работ (подрядчик) в процессе разработки документации по межеванию территории. В случае недостаточности инженерных изысканий, таковые должны быть выполнены в объеме, необходимом для подготовки документации по межеванию территории в соответствии с требованиями нормативных документов.</p>
12	Требования к выполнению документации по планировке территории (проектов межевания территории)	<p>Документацию по планировке территории, а именно проекты межевания территории населенных пунктов, выполнить в составе основной части, которая подлежит утверждению, и материалов по обоснованию этого проекта.</p> <p>1. В основную часть проекта межевания территории включить текстовую часть и чертеж межевания территории. а. Текстовая часть проекта межевания территории включает в себя: 1) перечень и сведения о площади образуемых земельных участков, в том числе возможные способы их образования; 2) перечень и сведения о площади образуемых земельных участков, которые будут отнесены к территориям общего пользования или имуществу общего пользования, в том числе в отношении которых предполагаются резервирование и (или) изъятие для государственных или муниципальных нужд; 3) вид разрешенного использования образуемых земельных участков их адреса, а также категория; 5) сведения о границах территории, в отношении которой утвержден проект межевания, содержащие перечень координат характерных точек этих границ в системе координат, используемой для ведения Единого государственного реестра недвижимости. 1.2. На чертеже межевания территории отображаются: 1) границы планируемых и существующих элементов планировочной структуры;</p>

Изм. № подл.	Подп. и дата	Взам. инв. №

Изм.	Кол.уч.	Лист	№ док.	Подп.	Дата

		<p>2) красные линии, утвержденные в составе проекта планировки территории, или красные линии, утверждаемые, изменяемые проектом межевания территории;</p> <p>3) линии отступа от красных линий в целях определения мест допустимого размещения зданий, строений, сооружений;</p> <p>4) границы образуемых и (или) изменяемых земельных участков, условные номера образуемых земельных участков, в том числе в отношении которых предполагаются их резервирование и (или) изъятие для государственных или муниципальных нужд;</p> <p>5) границы публичных сервитутов.</p> <p>2. В материалы по обоснованию проекта межевания территории включить чертежи, на которых отобразить:</p> <p>1) границы существующих земельных участков;</p> <p>2) границы зон с особыми условиями использования территорий;</p> <p>3) местоположение существующих объектов капитального строительства;</p> <p>4) границы особо охраняемых природных территорий.</p> <p>3. Согласно ч. 6 ст. 41 Градостроительного кодекса Российской Федерации, подготовка проекта межевания территории осуществляется в соответствии с системой координат, используемой для ведения государственного кадастра недвижимости, в местной системе координат Свердловской области МСК-66.</p>
13	Особые условия	<p>Документацию по планировке территории (проекты межевания территории) выполнить с применением конвертирования в муниципальную геоинформационную систему программного обеспечения QGIS (редактирования и оформления чертежей с изменениями), с отображением (загрузкой) в муниципальную систему ГраДИНФО, и возможностью последующего редактирования.</p>
III. ПОРЯДОК ПОДГОТОВКИ И ВЫПОЛНЕНИЯ МАТЕРИАЛОВ ПРОЕКТА		
14	Этапы разработки документации по планировке территории	<p>Этапы разработки документации по планировке территории (проектов)</p> <p>Документацию разработать в I этап. Сбор и систематизация исходных данных, анализ существующего состояния территории,</p>

Изм. № подл.	Подп. и дата	Взам. инв. №

Изм.	Кол.уч.	Лист	№ док.	Подп.	Дата

	межевания территории)	в том числе инженерные изыскания для разработки проекта межевания территории, согласно перечню населенных пунктов, и передача проекта межевания на согласование. Корректировка материалов по замечаниям согласующих организаций, а также по результатам публичных слушаний в максимально короткие сроки для последующего утверждения проводится Исполнителем проектных работ (подрядчиком) самостоятельно при постоянном содействии Управления архитектуры и градостроительства администрации городского округа Верхняя Пышма и МБУ «Центр пространственного развития городского округа Верхняя Пышма».
15	Согласование документации по планировке территории (проектов межевания территории)	Документация по планировке территории, а именно проект межевания территории согласовывается с Управлением архитектуры и градостроительства администрацией городского округа Верхняя Пышма.
16	Основные требования к содержанию, количеству и форме предоставляемых материалов по этапам разработки проектов межевания территории, последовательность и сроки выполнения работ	Требования к XML-документам: Подготовка XML-документов осуществляется в соответствии с требованиями Приказа Федеральной службы государственной регистрации, кадастра и картографии от 24.03.2011 N П/83 "О реализации информационного взаимодействия при ведении государственного кадастра недвижимости в электронном виде" или иными нормативными документами, регламентирующими указанное информационное взаимодействие и действующими на момент утверждения проекта, в соответствии с требованием Приказа Минэкономразвития России от 9 января 2018 г. № 10 «Об утверждении Требований к описанию и отображению в документах территориального планирования объектов федерального значения, объектов регионального значения, объектов местного значения и о признании утратившим силу приказа Минэкономразвития России от 7 декабря 2016 г. № 793»; Документы и материалы предоставляются на электронном и бумажном носителе в формате файлов, достаточных для внесения сведений о красных линиях в единый государственный реестр недвижимости в соответствии

Инов. № подл.	Подп. и дата	Взам. инв. №

Изм.	Кол.уч.	Лист	№ док.	Подп.	Дата

	<p>требованиями действующего законодательства.</p> <p>Графические материалы выполняются на картографическом материале открытого использования в местной системе координат Свердловской области МСК-66.</p> <p>На бумажном носителе материалы предоставляются в количестве 2 экз.:</p> <ul style="list-style-type: none"> - графические цветные схемы в масштабах согласно настоящему Техническому заданию; - текстовые на листах формата А4, в том числе пояснительная записка по структуре и составу данных, содержащихся в электронной версии графических материалов. <p>Электронные версии текстовых и графических материалов предоставляются на электронных носителях информации (оптический диск (CD, DVD), или магнитный носитель, или USB Flash память) - 2 экз.</p> <p>Графические данные формируются в формате файлов (таблиц) в формате программы ГИС ИнГео, mif/mid, наборы данных в виде электронных файлов в форматах .csv, .xml программы ГрадИНФО, ГИС ИнГео для ведения электронного архива Управления архитектуры и градостроительства администрации городского округа Верхняя Пышма, достаточных для внесения сведений о красных линиях в единый государственный реестр недвижимости.</p> <p>Текстовые материалы, в том числе пояснительная записка в программном продукте MicrosoftOffice (*.doc), AdobeReader (*.pdf).</p> <p>Демонстрационные материалы, предназначенные для опубликования и размещения в сети "Интернет" предоставляются на электронных носителях информации (оптический диск (CD, DVD), или магнитный носитель, или USB Flash память) - 2 экз., в формате *jpeg, *jpg.</p>
--	---

СОГЛАСОВАНО:

Первый заместитель главы администрации городского округа Верхняя Пышма по инвестиционной политике и развитию территории _____ В.Н. Николишин

Взам. инв. №	
Подп. и дата	
Инв. № подл.	

Изм.	Кол.уч.	Лист	№ док.	Подп.	Дата

Начальник
 Управления архитектуры и градостроительства
 администрации городского округа
 Верхняя Пышма _____ С.Н. Кучмаева

Исп. главный специалист Управления архитектуры
 и градостроительства администрации
 городского округа Верхняя Пышма
 Малофеев А.П.
 Тел.: 8(34368) 4-27-32

Инв. № подл.	Подп. и дата	Взам. инв. №

						Лист
Изм.	Кол.уч.	Лист	№док.	Подп.	Дата	

