
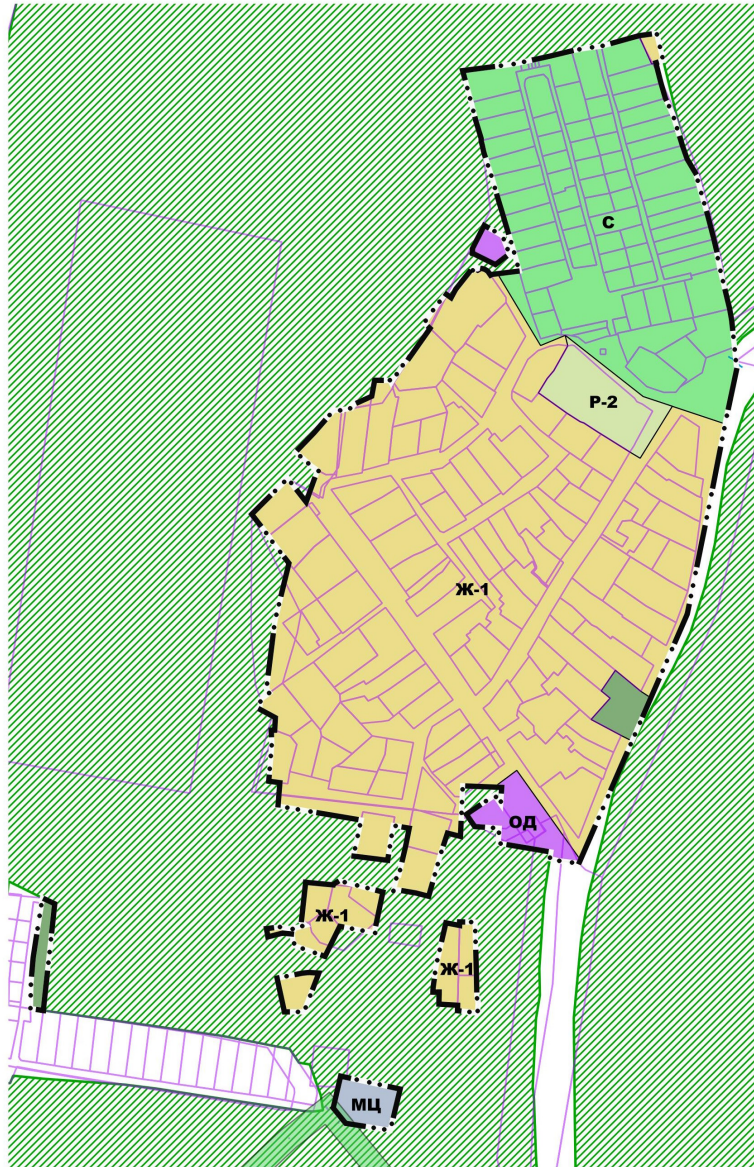


Приложение № 4
к Решению Думы городского округа Верхняя Пышма
от 05 октября 2023 года № 2/4

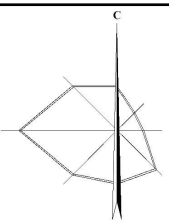

УСЛОВНЫЕ ОБОЗНАЧЕНИЯ

Административные границы

- Граница населенного пункта
- Границы земельных участков по данным ЕГРН

Территориальные зоны

- Ж-1 - Зона индивидуальной жилой застройки
- ОД - Общественно-деловая зона
- МЦ - Многоцелевая зона
- С - Зона садоводства
- Р-1 - Зона парков и особых природных территорий
- Р-2 - Зона рекреационного назначения
- Зоны с особыми условиями использования территории по данным ЕГРН

Границы лесничества по данным ЕГРН

- Березовское лесничество в Свердловской области

						Городской округ Верхняя Пышма			
Изм.	Кол.ч.	Лист	№ док.	Подп.	Дата	Правила землепользования и застройки	Страница	Лист	Листов
Разраб.					08.23		133		1
Проверил						Фрагмент карты градостроительного зонирования применительно к п. Половинный. Масштаб 1:5000			
Н. контр.									