С

# Внесение изменений в проект планировки территории и проект межевания территории, ограниченной ул. Машиностроителей, ул. Новая 8, ул. Сапожникова, ул. Новая 7, ул. Новая 6, ул. Балтымская, ул. Островского, ул. Мальцева г. Верхняя Пышма.

## Вариант планировочного решения застройки территории М 1:1000

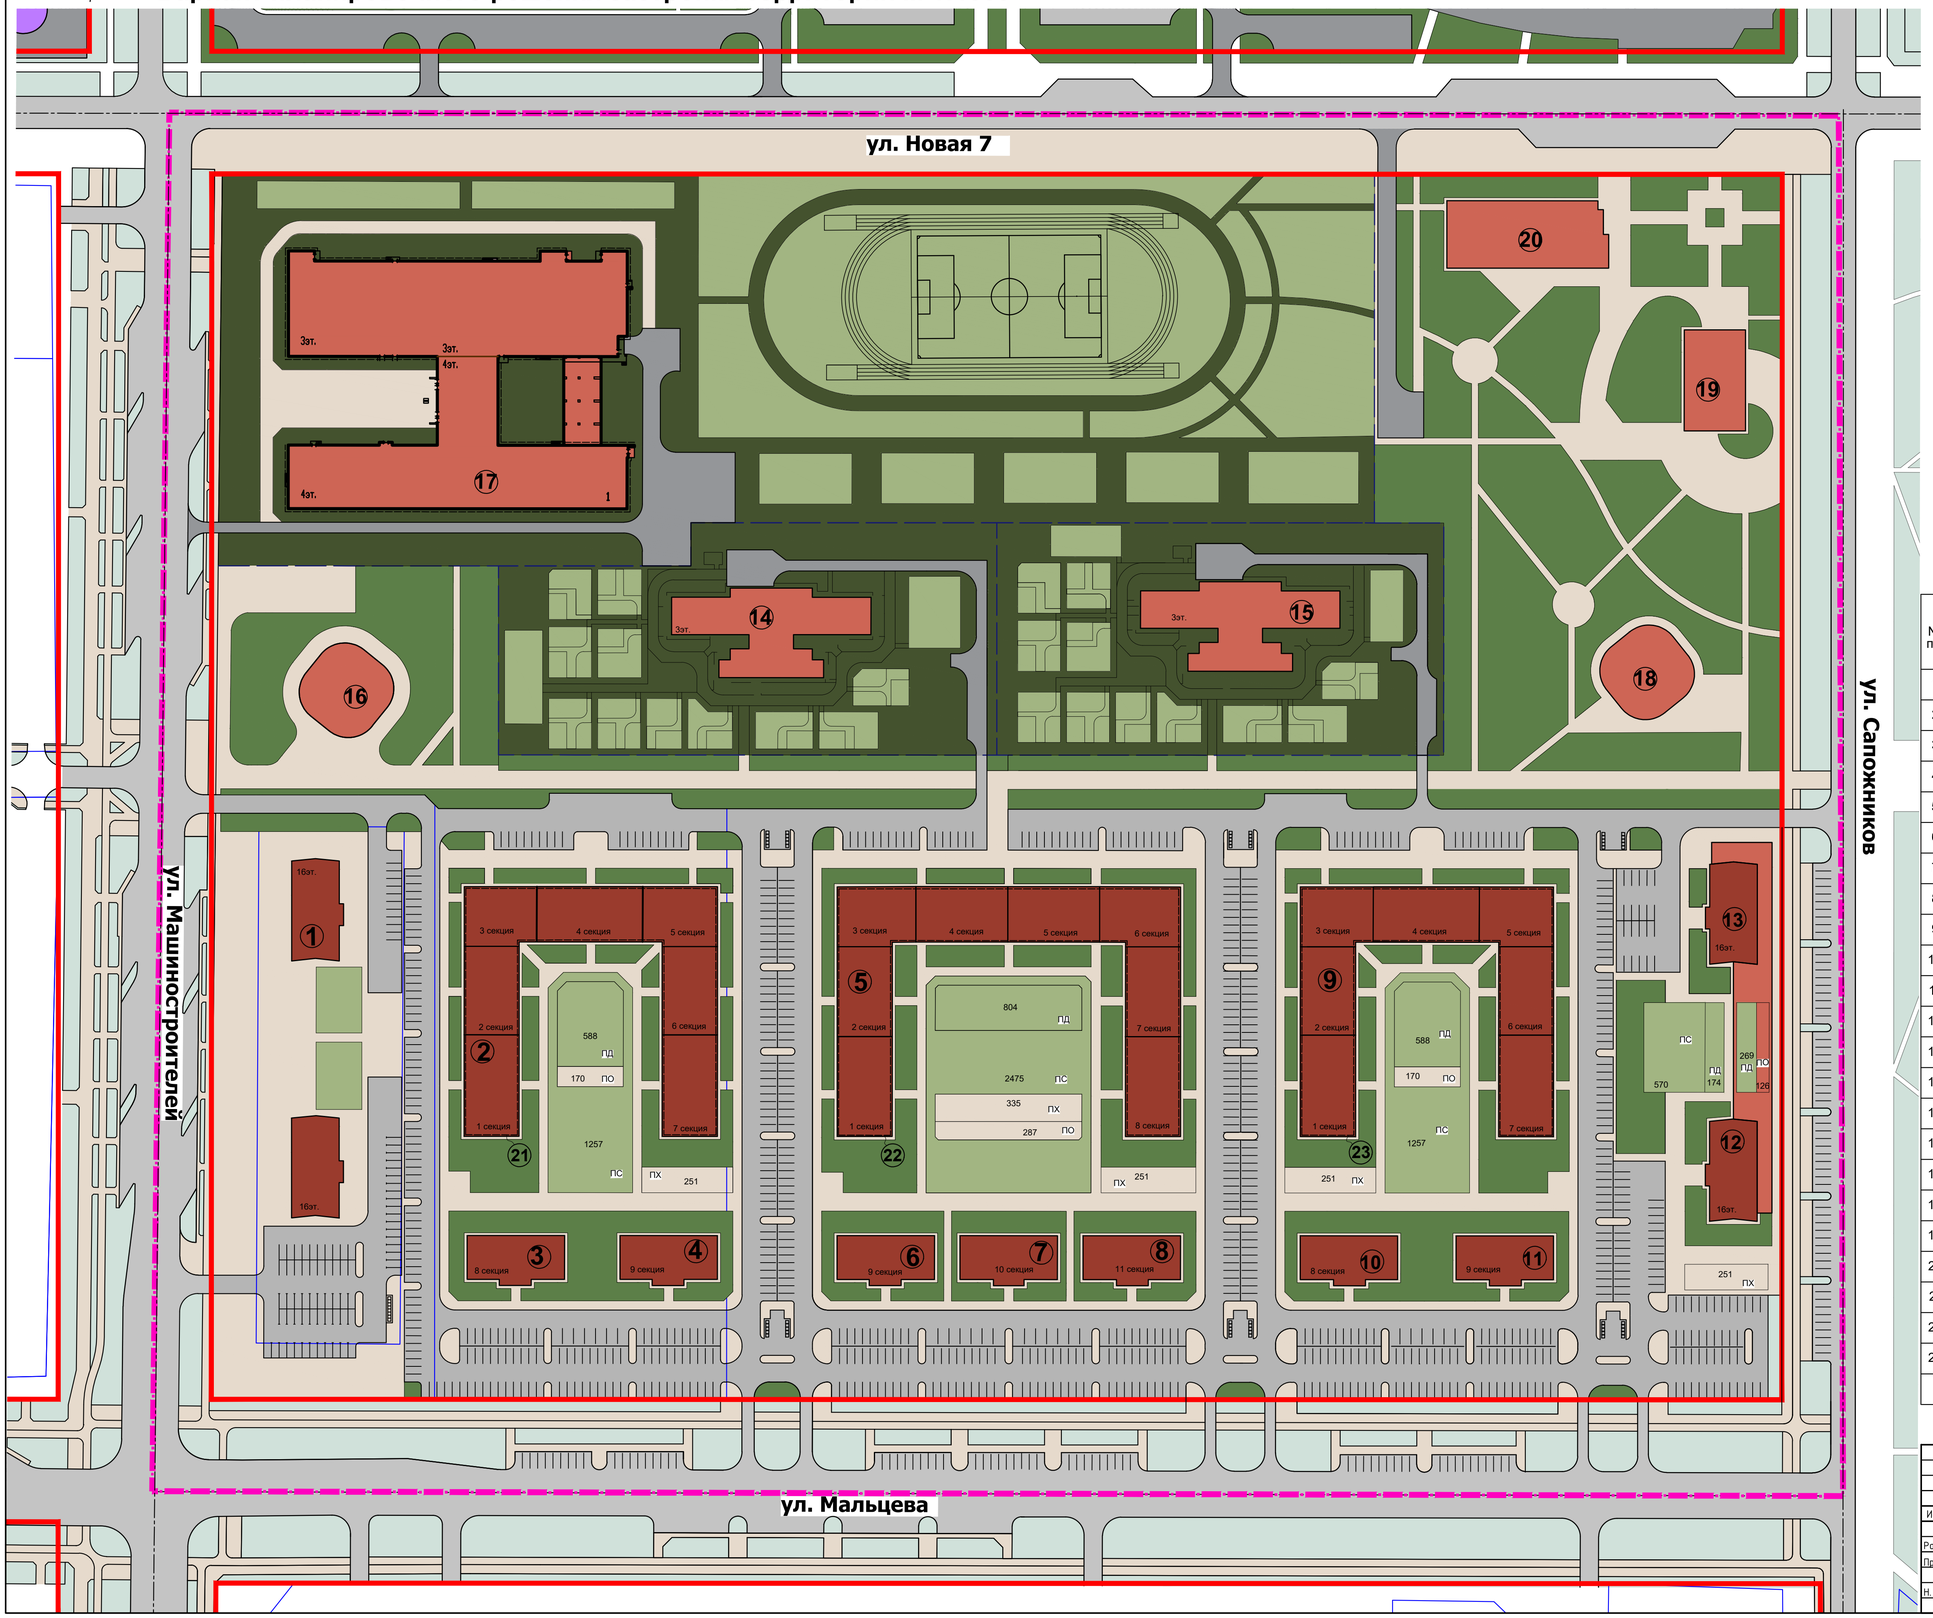


**УСЛОВНЫЕ ОБОЗНАЧЕНИЯ:**

| сущ., ранее запроектир. | предлагаемые проектом | |
|---|---|---|
| | | **границы** |
| | | граница проектирования |
| | | границы земельных участков по Государственному земельному кадастру |
| | | красные линии |
| | | **транспортная инфраструктура** |
| | | улицы и дороги |
| | | внутриквартальные проезды, подъезды |
| | | автостоянки |
| | | **здания и сооружения** |
| | | многоэтажные жилые дома |
| | | объекты социального назначения |
| | | наземные многоэтажные паркинги |
| | | подземные парковки (под ж. домами) |
| | | мусоросборочные площадки |
| | | **территории, функциональные зоны** |
| | | территории детских дошкольных учреждений и общеобразовательных школ |
| | | озеленение территории общего пользования |
| | | озеленение жилых групп |
| | | рекреационная зона |
| | | Площадки детские, спортивные |
| | | тротуары |
| | | нумерация проектируемых объектов |

| № п/п | Наименование объекта | Этажность | Количество | Статус объекта |
|---|---|---|---|---|
| 1 | Многоквартирный жилой дом со встроенными офисными помещениями | 16 | 2 | Ранее запроектированный |
| 2 | Многоквартирный жилой дом со встроенными офисными помещениями (7 секций) | 6-12-16 | 1 | Проектируемый |
| 3 | Многоквартирный жилой дом | 16 | 1 | Проектируемый |
| 4 | Многоквартирный жилой дом | 16 | 1 | Проектируемый |
| 5 | Многоквартирный жилой дом со встроенными офисными помещениями (8 секции) | 6-12-16 | 1 | Проектируемый |
| 6 | Многоквартирный жилой дом | 16 | 1 | Проектируемый |
| 7 | Многоквартирный жилой дом | 16 | 1 | Проектируемый |
| 8 | Многоквартирный жилой дом | 16 | 1 | Проектируемый |
| 9 | Многоквартирный жилой дом со встроенными офисными помещениями (7 секций) | 6-12-16 | 1 | Проектируемый |
| 10 | Многоквартирный жилой дом | 16 | 1 | Проектируемый |
| 11 | Многоквартирный жилой дом | 16 | 1 | Проектируемый |
| 12 | Многоквартирный жилой дом со встроенными офисными помещениями | 16 | 1 | Проектируемый |
| 13 | Многоквартирный жилой дом со встроенными офисными помещениями | 16 | 1 | Проектируемый |
| 14 | Детский сад на 270 мест | 3 | 1 | Проектируемый |
| 15 | Детский сад на 270 мест | 3 | 1 | Проектируемый |
| 16 | Офисное здание | 3 | 1 | Проектируемый |
| 17 | Школа на 1275 мест | 2 | 1 | Проектируемый |
| 18 | Офисное здание | 2 | 1 | Проектируемый |
| 19 | Медицинское учреждение | 2 | 1 | Проектируемый |
| 20 | Многофункциональный комплекс | 2 | 1 | Проектируемый |
| 21 | Подземная парковка 80 м.мест. | 1 | 1 | Проектируемый |
| 22 | Подземная парковка 124 м.мест. | 1 | 1 | Проектируемый |
| 23 | Подземная парковка 80 м.мест. | 1 | 1 | Проектируемый |

| Изм. | Кол. уч. | Лист | № док. | Подп. | Дата | 13052020-ППТ | | |
|---|---|---|---|---|---|---|---|---|
| | | | | | | Внесение изменений в проект планировки территории и проект межевания территории, ограниченной ул. Машиностроителей, ул. Новая 8, ул. Сапожникова, ул. Новая 7, ул. Новая 6, ул. Балтымская, ул. Островского, ул. Мальцева г. Верхняя Пышма. | | |
| Разработал | | Колесник | | | 13.11.20 | | Стадия | Лист | Листов |
| Проверил | | Симаков | | | 13.11.20 | | ППТ | 3 | 1 |
| Н. контр. | | Бильгина | | | 13.11.20 | Вариант планировочного решения застройки территории М 1:1 000 | ООО "Центр-капитал" | | |