
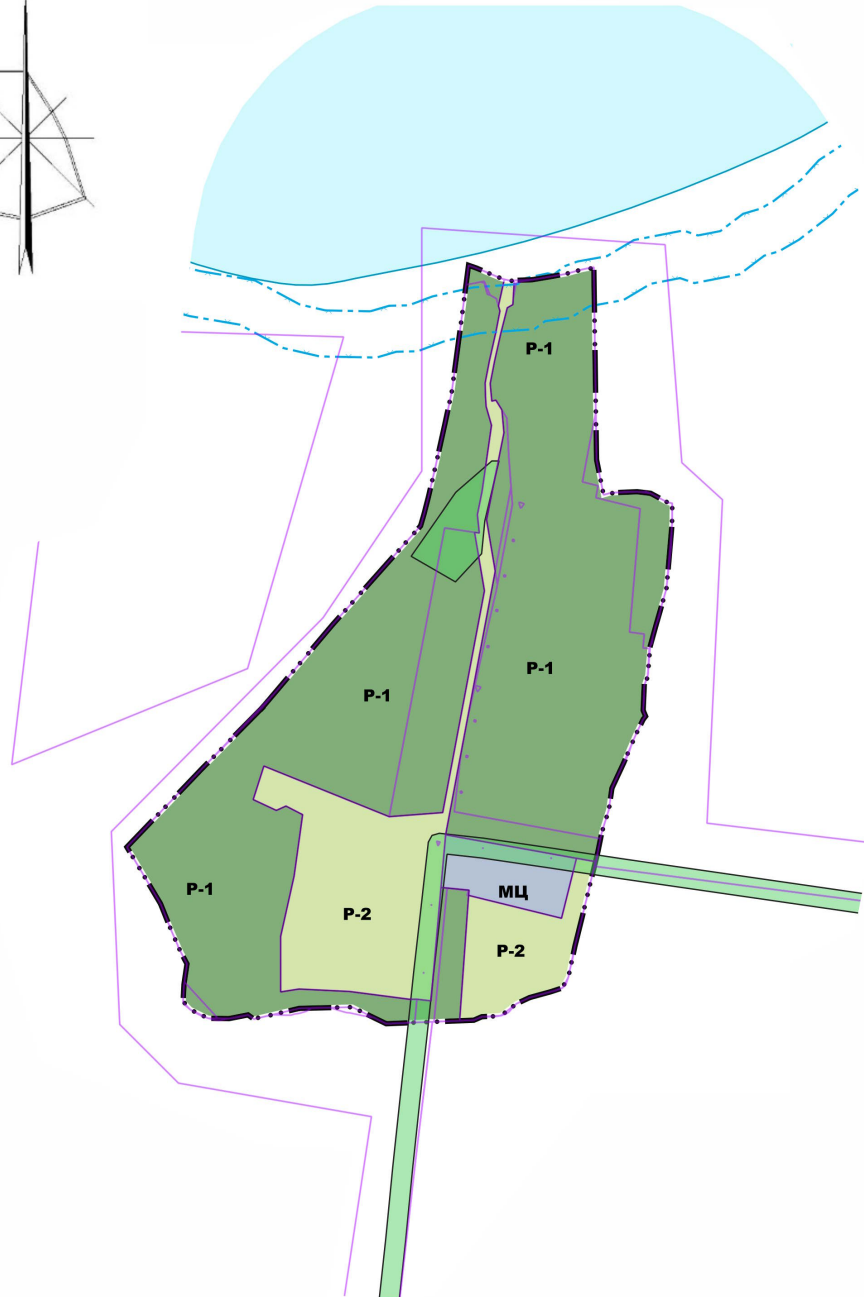


## Фрагмент карты градостроительного зонирования применительно к п. Вашты М 1:5000

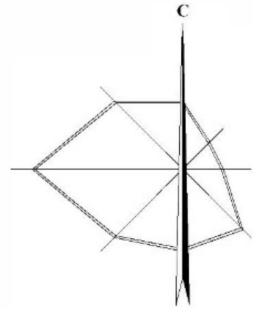

### УСЛОВНЫЕ ОБОЗНАЧЕНИЯ

#### Административные границы

Граница населенного пункта

#### Территориальные зоны:

МЦ Многоцелевая зона

P-1 Зона парков и особых природных территорий

P-2 Зона рекреационного назначения

#### Земли, для которых градостроительные регламенты не устанавливаются

ЗППВ Земли, покрытые поверхностными водами

#### Зоны с особыми условиями использования территории

Прибрежные защитные полосы

Водоохранные зоны

#### Зоны действия иных ограничений использования земельных участков и объектов капитального строительства

Береговые полосы

Зоны с особыми условиями использования территории по данным ЕГРН

изм.	№уч	Лист	№ док.	Подп.	Дата	180-429-2024-П33/ЦПР		
						Проект внесения изменений во фрагменты карт градостроительного зонирования Правил землепользования и застройки городского округа Верхняя Пышма применительно к территории п. Вашты		
Разраб.	Лардыгина В.З.		07.24		Правила землепользования и застройки	стадия	лист	листов
	Ковязина Е.В.					П33	1	1
	Шмакова А.Н.							
Проверил	Абакумова В.А.				Фрагмент карты градостроительного зонирования применительно к п. Вашты М 1:5000	МБУ "ЦПР ГО Верхняя Пышма"		
Т. контр.	Горячая Е.Е.							
Утв.	Горячая Е.Е.							