
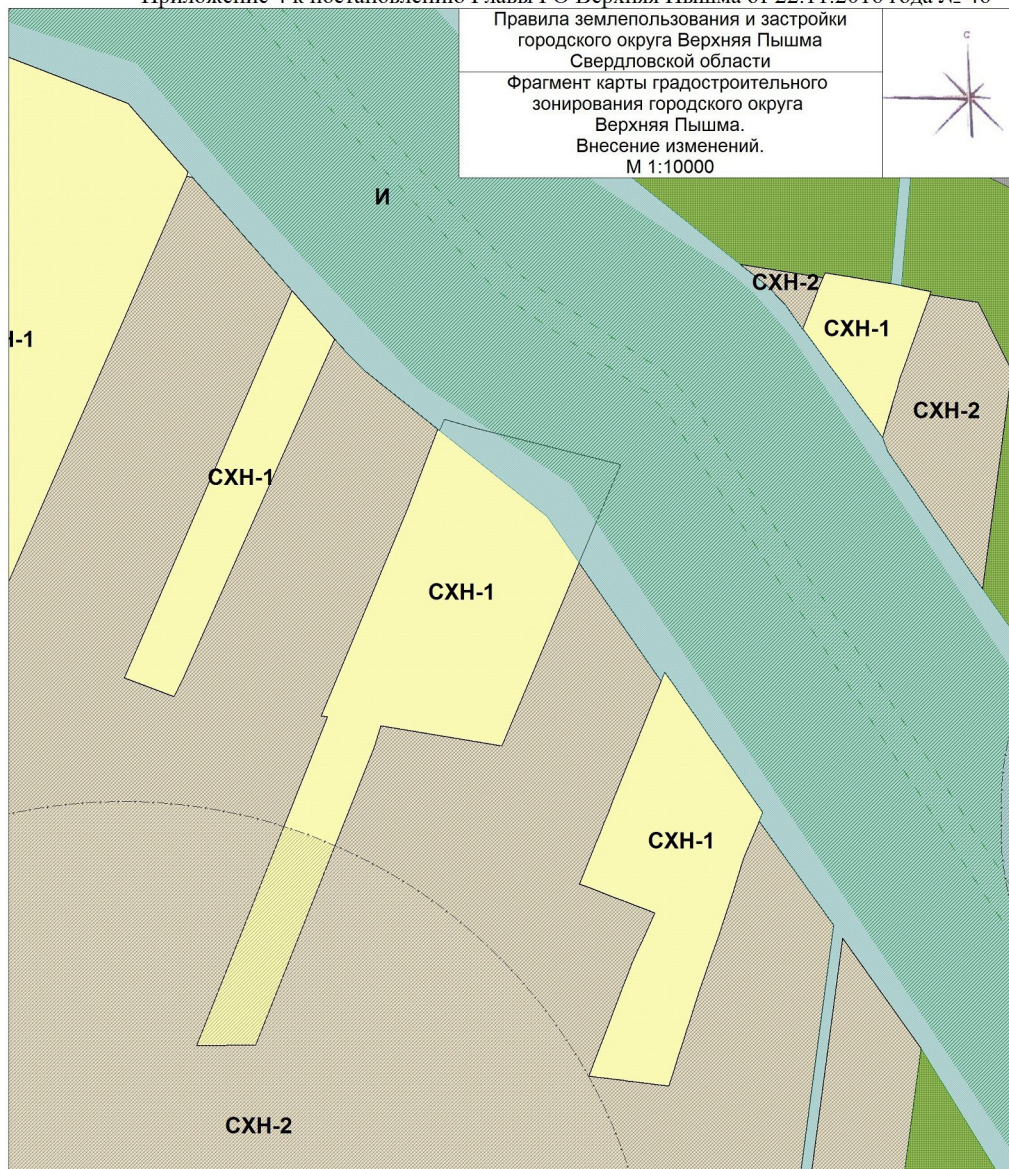


Правила землепользования и застройки
городского округа Верхняя Пышма
Свердловской области
Фрагмент карты градостроительного
зонирования городского округа
Верхняя Пышма.
Внесение изменений.
М 1:10000

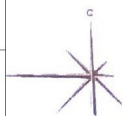

Проект: "Внесение изменений в Правила землепользования
и застройки на территории городского округа Верхняя Пышма
(в части фрагмента карты градостроительного зонирования
городского округа Верхняя Пышма применительно к
территории в районе п. Крутой)"

Изм.	Кол. уч.	Лист	№ док.	Подпись	Дата
Н. контроль					
Проверил					
Выполнил	Верхотурцева Е.				05.2016

Правила землепользования
и застройки

Фрагмент карты градостроительного
зонирования городского округа
Верхняя Пышма применительно к территории
в районе п. Крутой. Внесение изменений

Стадия	Лист	Листов
ПЗЗ	2	3

ООО "КОПТИС"