




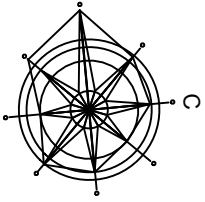


# СХЕМА ПЛАНИРОВОЧНОЙ ОРГАНИЗАЦИИ ЗЕМЕЛЬНОГО УЧАСТКА М 1:1000



## УСЛОВНЫЕ ОБОЗНАЧЕНИЯ:

-  - Граница земельного участка
-  - Граница землеотвода смежных земельных участков
-  - Красная линия
-  - Проектируемое здание

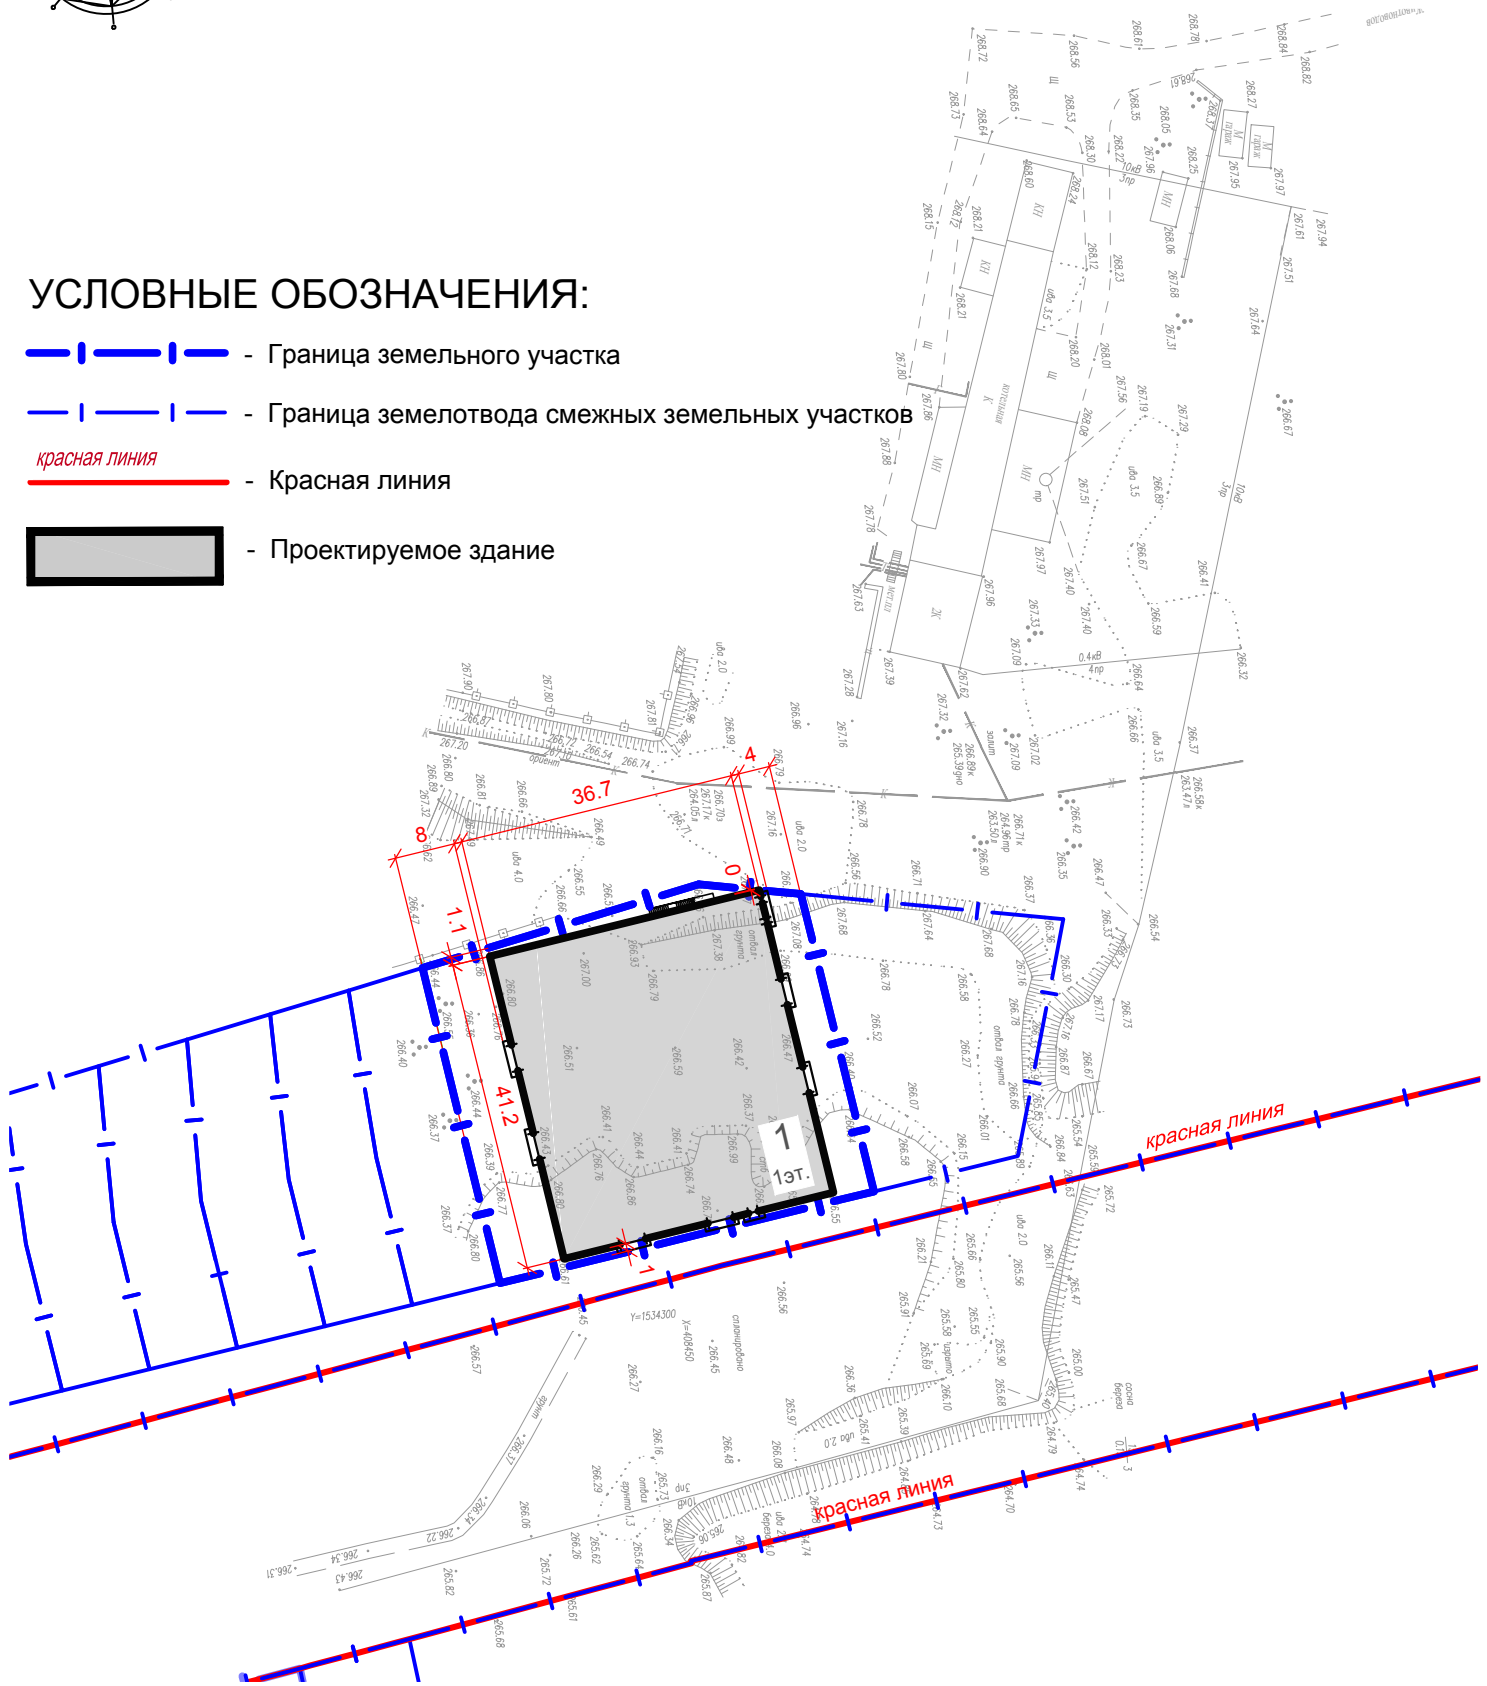

## ЭКСПЛИКАЦИЯ ЗДАНИЙ И СООРУЖЕНИЙ

№ на плане	Наименование	Примечание
	Проектируемые	
1	Здание нежилого назначения	