
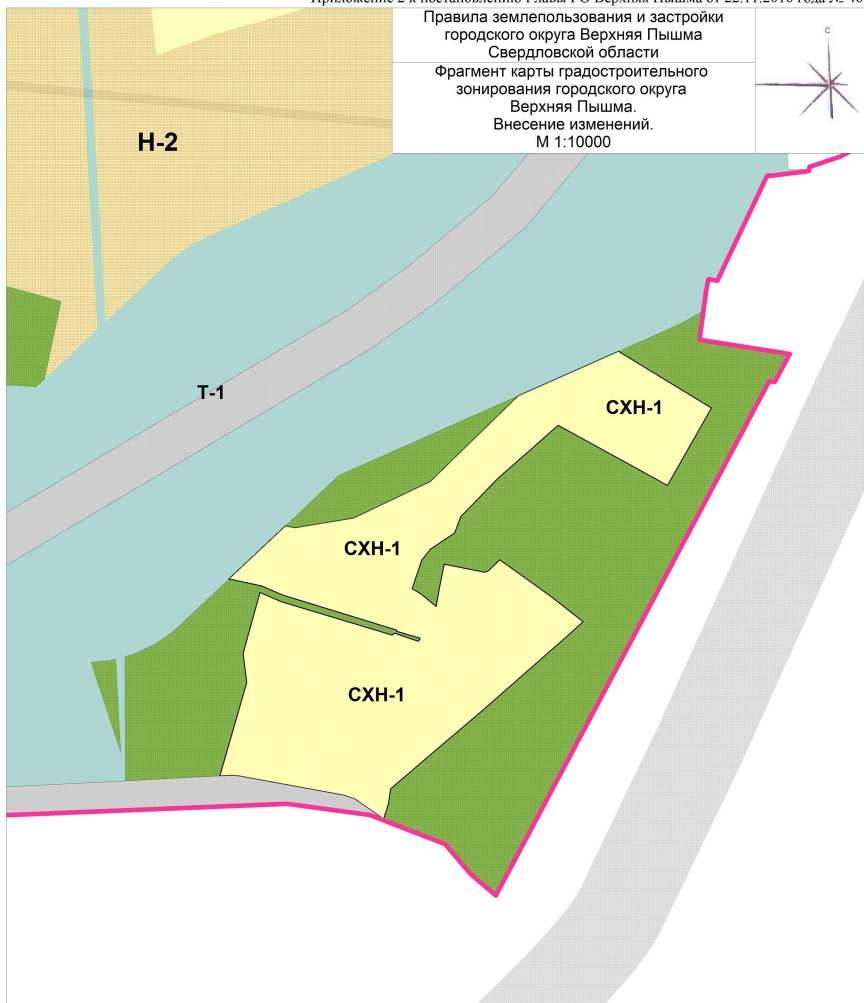


Правила землепользования и застройки
городского округа Верхняя Пышма
Свердловской области

Фрагмент карты градостроительного
зонирования городского округа
Верхняя Пышма.
Внесение изменений.
М 1:10000

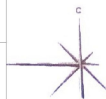

Проект: "Внесение изменений в Правила землепользования и застройки на территории городского округа Верхняя Пышма (в части фрагмента карты градостроительного зонирования городского округа Верхняя Пышма применительно к территории в районе п. Садовый, СНТ "Еланцы-2")"

Изм.	Кол. уч.	Лист	№ док.	Подпись	Дата
Н. контроль					
Проверил					
Выполнил	Верхотурцева Е.				06.2016

Правила землепользования
и застройки

Стадия	Лист	Листов
ПЗЗ	2	3

Фрагмент карты градостроительного
зонирования городского округа
Верхняя Пышма применительно к территории
в районе п. Садовый. Внесение изменений

ООО "КОПТИС"