

Муниципальное бюджетное учреждение
«Центр пространственного развития городского округа Верхняя Пышма»

ВНЕСЕНИЕ ИЗМЕНЕНИЙ

В ПРОЕКТ МЕЖЕВАНИЯ
ТЕРРИТОРИИ НА ЗЕМЕЛЬНОМ УЧАСТКЕ ПЛОЩАДЬЮ
295132 кв.м., РАСПОЛОЖЕННОМ В Г.ВЕРХНЯЯ ПЫШМА
СВЕРДЛОВСКОЙ ОБЛАСТИ В ГРАНИЦАХ УЛИЦ
СВЕРДЛОВА – ОРДЖОНИКИДЗЕ – ОКТЯБРЬСКОЙ -
АЛЕКСАНДРА КОЗИЦЫНА - КРАСНОАРМЕЙСКОЙ -
СПИЦЫНА – КРИВОУСОВА, ВКЛЮЧАЯ ВОСТОЧНУЮ
СТОРОНУ УЛ.ОКТЯБРЬСКОЙ И ЮЖНУЮ СТОРОНУ
УЛ. АЛЕКСАНДРА КОЗИЦЫНА

Материалы по обоснованию
проекта межевания территории

шифр: 16/14/04/2020 -776 – ПМТ.2

Том 4

г.Верхняя Пышма
2021 г.

ВНЕСЕНИЕ ИЗМЕНЕНИЙ

В ПРОЕКТ МЕЖЕВАНИЯ ТЕРРИТОРИИ НА ЗЕМЕЛЬНОМ УЧАСТКЕ ПЛОЩАДЬЮ 295132 кв. м, РАСПОЛОЖЕННОМ В Г. ВЕРХНЯЯ ПЫШМА СВЕРДЛОВСКОЙ ОБЛАСТИ В ГРАНИЦАХ УЛИЦ СВЕРДЛОВА – ОРДЖОНИКИДЗЕ – ОКТЯБРЬСКОЙ - АЛЕКСАНДРА КОЗИЦЫНА - КРАСНОАРМЕЙСКОЙ - СПИЦЫНА – КРИВОУСОВА, ВКЛЮЧАЯ ВОСТОЧНУЮ СТОРОНУ УЛ. ОКТЯБРЬСКОЙ И ЮЖНУЮ СТОРОНУ УЛ. АЛЕКСАНДРА КОЗИЦЫНА

Материалы по обоснованию
проекта межевания территории

шифр: 16/14/04/2020 -776 – ПМТ.2

Том 4

Заказчик: Администрация ГО Верхняя Пышма;

Основание для разработки: Поручение администрации ГО Верхняя Пышма от 22.03.2021
№ 776 (п.2);

Исполнитель: МБУ «ЦПР ГО Верхняя Пышма».

Директор _____  Г.Н. Садриева

Начальник отдела
кадастровых работ
и градостроительной
деятельности _____  О.Р. Дьячкова

г. Верхняя Пышма

2021 г.

**Проект разработан авторским коллективом
в следующем составе:**

Инженер – проектировщик 1 категории

МБУ «ЦПР ГО Верхняя Пышма»

*(рег.номер: П-103861 от 27.08.2019
в Национальном реестре специалистов
в области инженерных изысканий и
архитектурно-строительного проектирования)*



А.П. Труфанова

Кадастровый инженер

МБУ «ЦПР ГО Верхняя Пышма»

(квалификационный аттестат № 66-14-812)



Р.П. Старостина


**г.Верхняя Пышма
2021 г.**

**СОСТАВ
ПРОЕКТА ПЛАНИРОВКИ И ПРОЕКТА МЕЖЕВАНИЯ ТЕРРИТОРИИ**

№ тома	Обозначение	Наименование	Примечание
Проект планировки и проект межевания территории			
1	16/14/04/2020 -776 – ППТ	Проект планировки территории. Основная (утверждаемая) часть.	Том 1
2	16/14/04/2020 -776 – ППТ.2	Материалы по обоснованию проекта планировки территории.	Том 2
3	16/14/04/2020 -776 – ПМТ	Проект межевания территории. Основная (утверждаемая) часть.	Том 3
4	16/14/04/2020 -776 – ПМТ.2	Материалы по обоснованию проекта межевания территории.	Том 4

СОДЕРЖАНИЕ:

Обозначение	Наименование	Примечание
16/14/04/2020 -776 – ПМТ.2.С	Содержание	
16/14/04/2020 -776 – ПМТ.2.СП	Состав проекта	
	Графическая часть	
16/14/04/2020 -776 – ПМТ.2.ГЧ 1	Схема планировочной организации территории	л. 1
16/14/04/2020 -776 – ПМТ.2.ГЧ 2	Существующее положение М 1:2000	л. 2

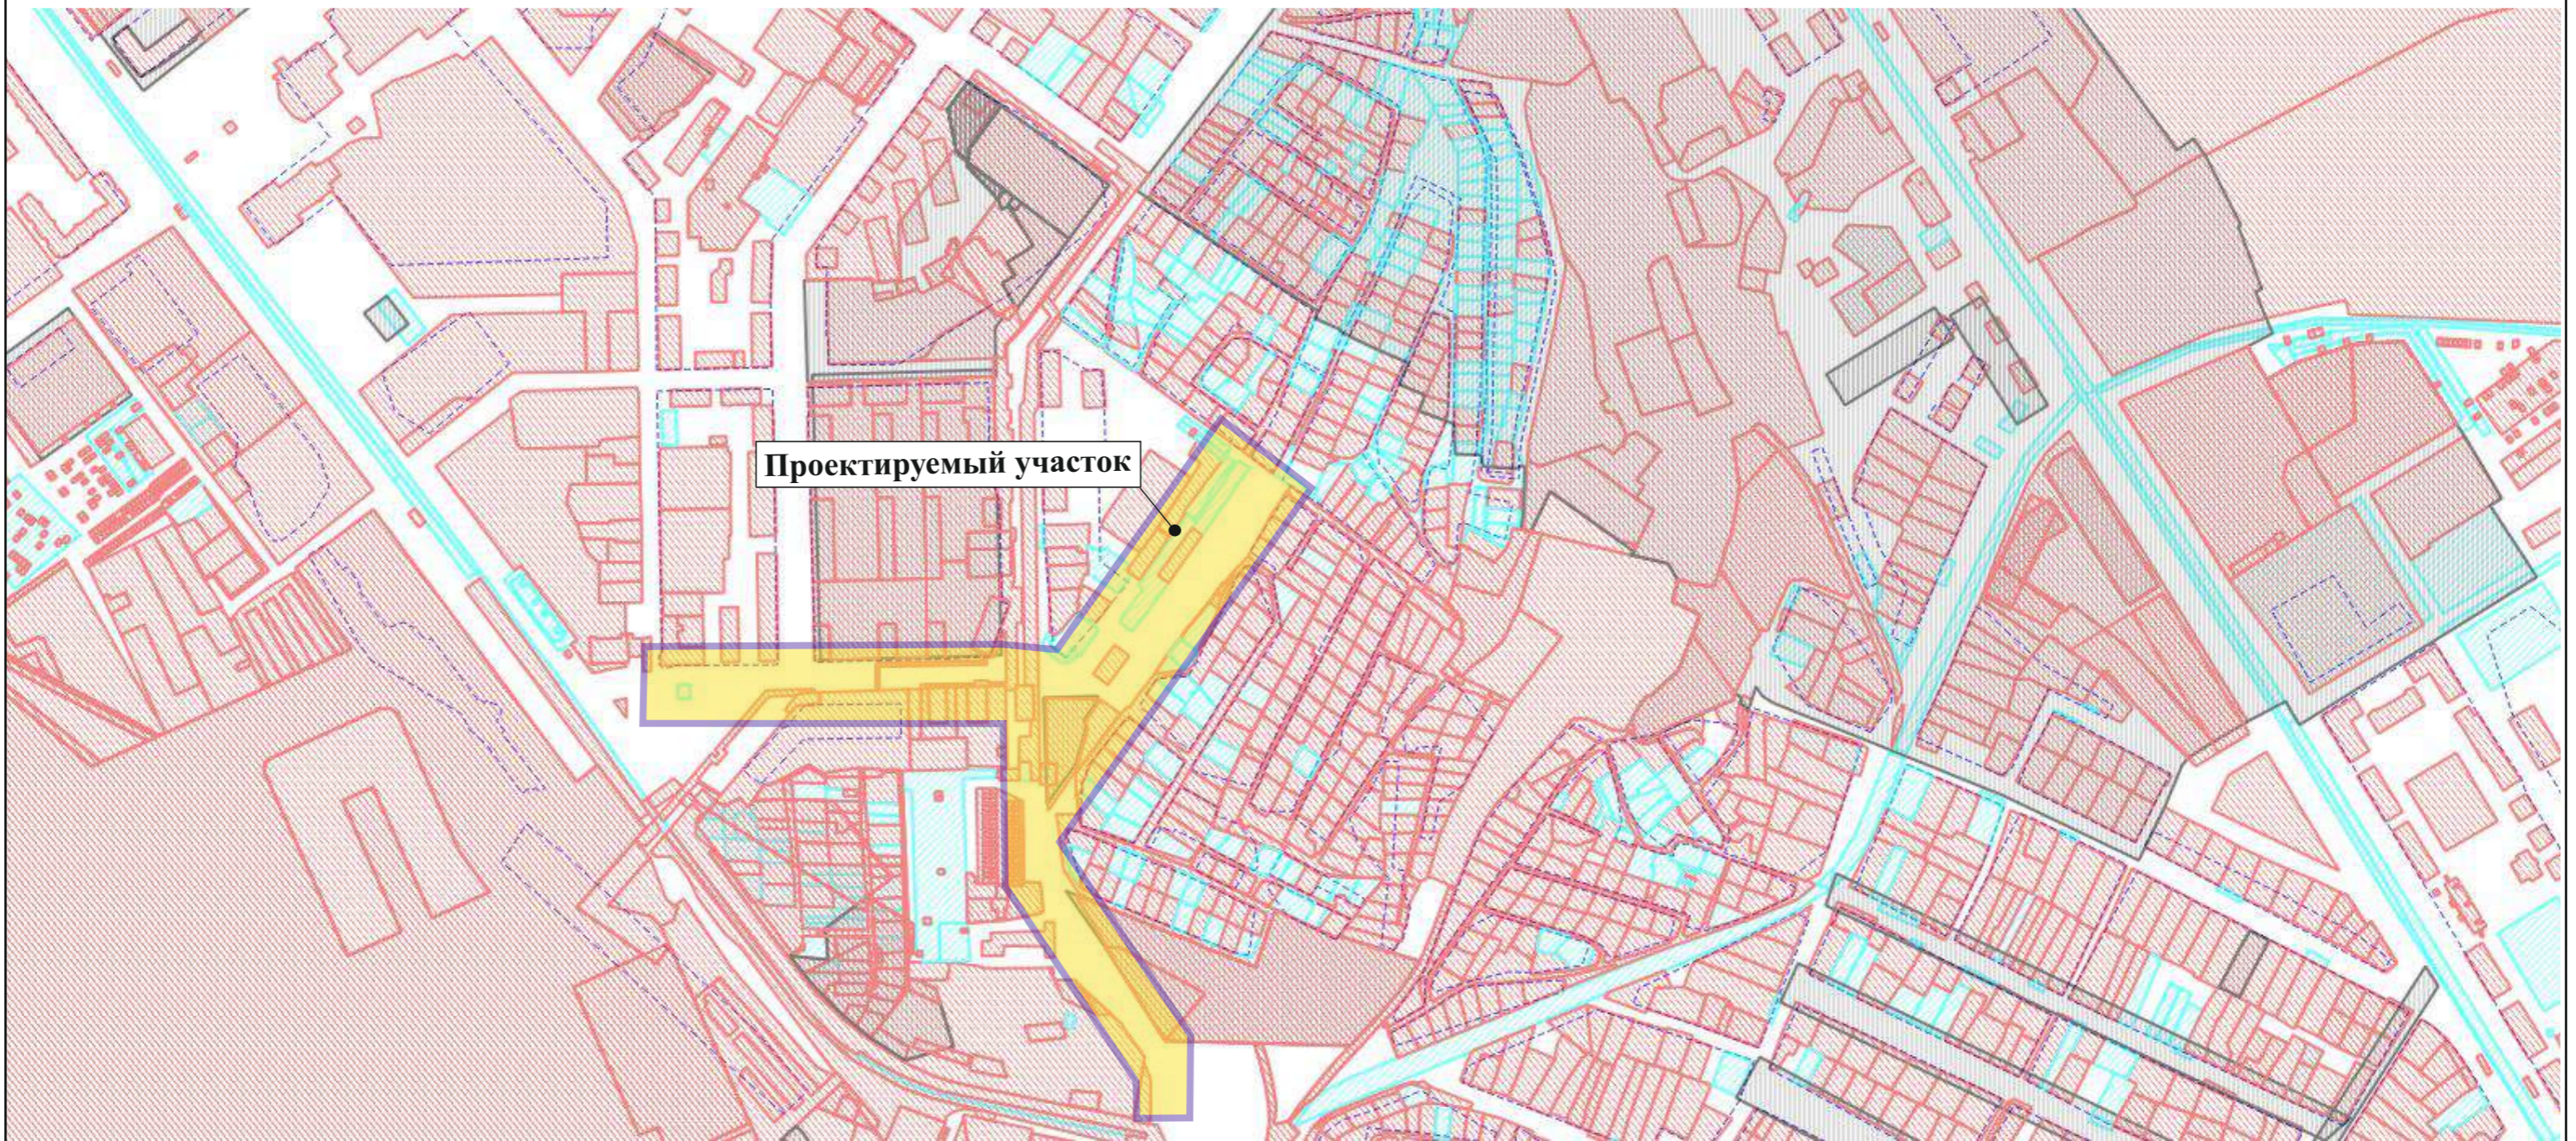

Проектируемый участок

						16/14/04/2020-776-ПМТ.2.ГЧ.1		
						Внесение изменений в проект межевания территории в границах улиц Свердлова - Орджоникидзе-Октябрьской-А.Козицына-Красноармейской-Спицына-Кривоусова		
Нов.					04.2021			
<i>Изм.</i>	<i>Кол.уч.</i>	<i>Лист</i>	<i>Листов</i>	<i>Подпись</i>	<i>Дата</i>			
						Материалы по обоснованию проекта межевания территории		
						ПМ	1	2
						МБУ «Центр пространственного развития ГО Верхняя Пышма»		
						Схема планировочной организации территории		
Н.контроль								
Проверил								
Разработал	Труфанова А.П.				04.21			

