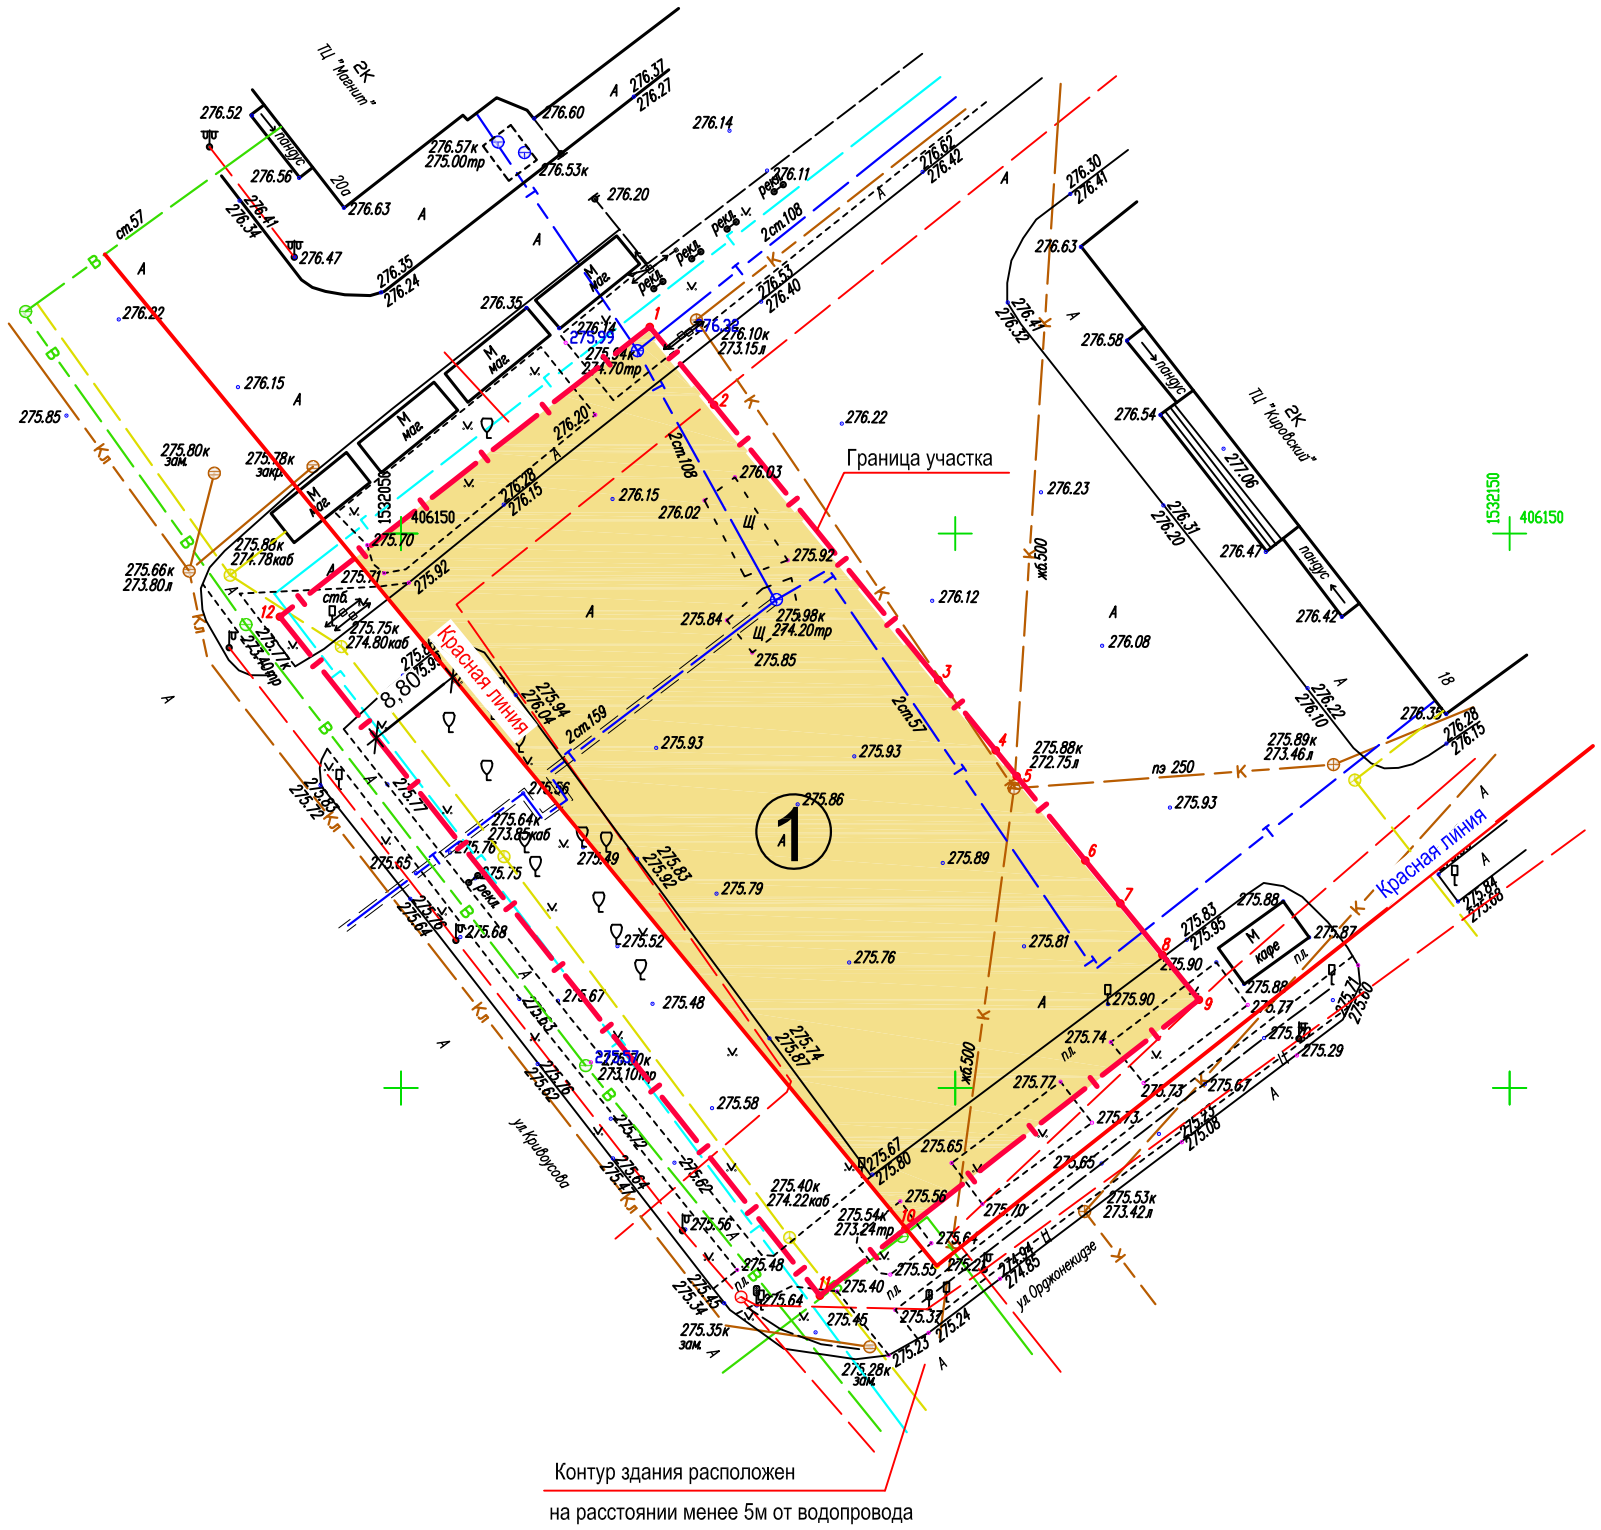

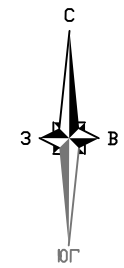

Экспликация зданий и сооружений

Номер по плану	Наименование	Условное обозначение	Индив.проект
1	Паркинг на 457м/м		проект.
			проект.
			проект.

УСЛОВНЫЕ ОБОЗНАЧЕНИЯ:

-Красная линия

-Граница участка

Согласовано:

Взам. инв. N

Подпись и дата

Инв. N подл.

Изм.	Кол.уч	Лист	№ док.	Подп.	Дата	-00-ГМ		
						Паркинг в г.Верхняя Пышма Свердловской области		
Разраб		Цыпова			04.21		Стадия	Лист	Листов
Провер		Данилов			04.21		ГМ	1	
Н.контр.		Когодеева			04.21	Генплан М 1:500	АО "Уралгражданпроект"		

Формат А2