

ОСНОВНАЯ (УТВЕРЖДАЕМАЯ) ЧАСТЬ.
ЧЕРТЕЖ МЕЖЕВАНИЯ ТЕРРИТОРИИ. МАСШТАБ 1:5000




Красные линии установлены согласно проекту планировки территории и проекту межевания территории земельного участка 7143 "Лазурный Берег", расположенного по адресу: Свердловская обл., г. Верхняя Пышма, пос. Санаторный, северная часть на берегу оз. Балтым, подготовленному МБУ "ЦГР", утвержденному постановлением администрации ГО Верхняя Пышма от 01.07.2019 № 747

Красные линии установлены согласно проекту внесения изменений в «Проект межевания территории по ул. Высоковольтная п. Санаторный городского округа Верхняя Пышма» подготовленному С.В. Шенным утвержденному постановлением администрации ГО Верхняя Пышма от 25.06.2020 № 494

Красные линии установлены согласно проекту планировки территории и проекту межевания территории на земельных участках в кадастровом квартале 66.36.1801004 по адресу: Свердловская область, г. Верхняя Пышма, п. Санаторный, подготовленному ООО "Аварель" Комплексное проектирование, утвержденному постановлением администрации ГО Верхняя Пышма от 26.12.2017 № 1003

Красные линии установлены согласно документации по планировке территории для размещения линейного объекта «Автомобильная дорога от пос. Санаторный до автомобильной дороги «Подъезд» к в. Верхняя Пышма (обратное направление) от км 29+100 авто « Екатеринбург - г. Нижний Тагил - г. Серов», утвержденной постановлением администрации ГО Верхняя Пышма от 15.12.2020 № 1036

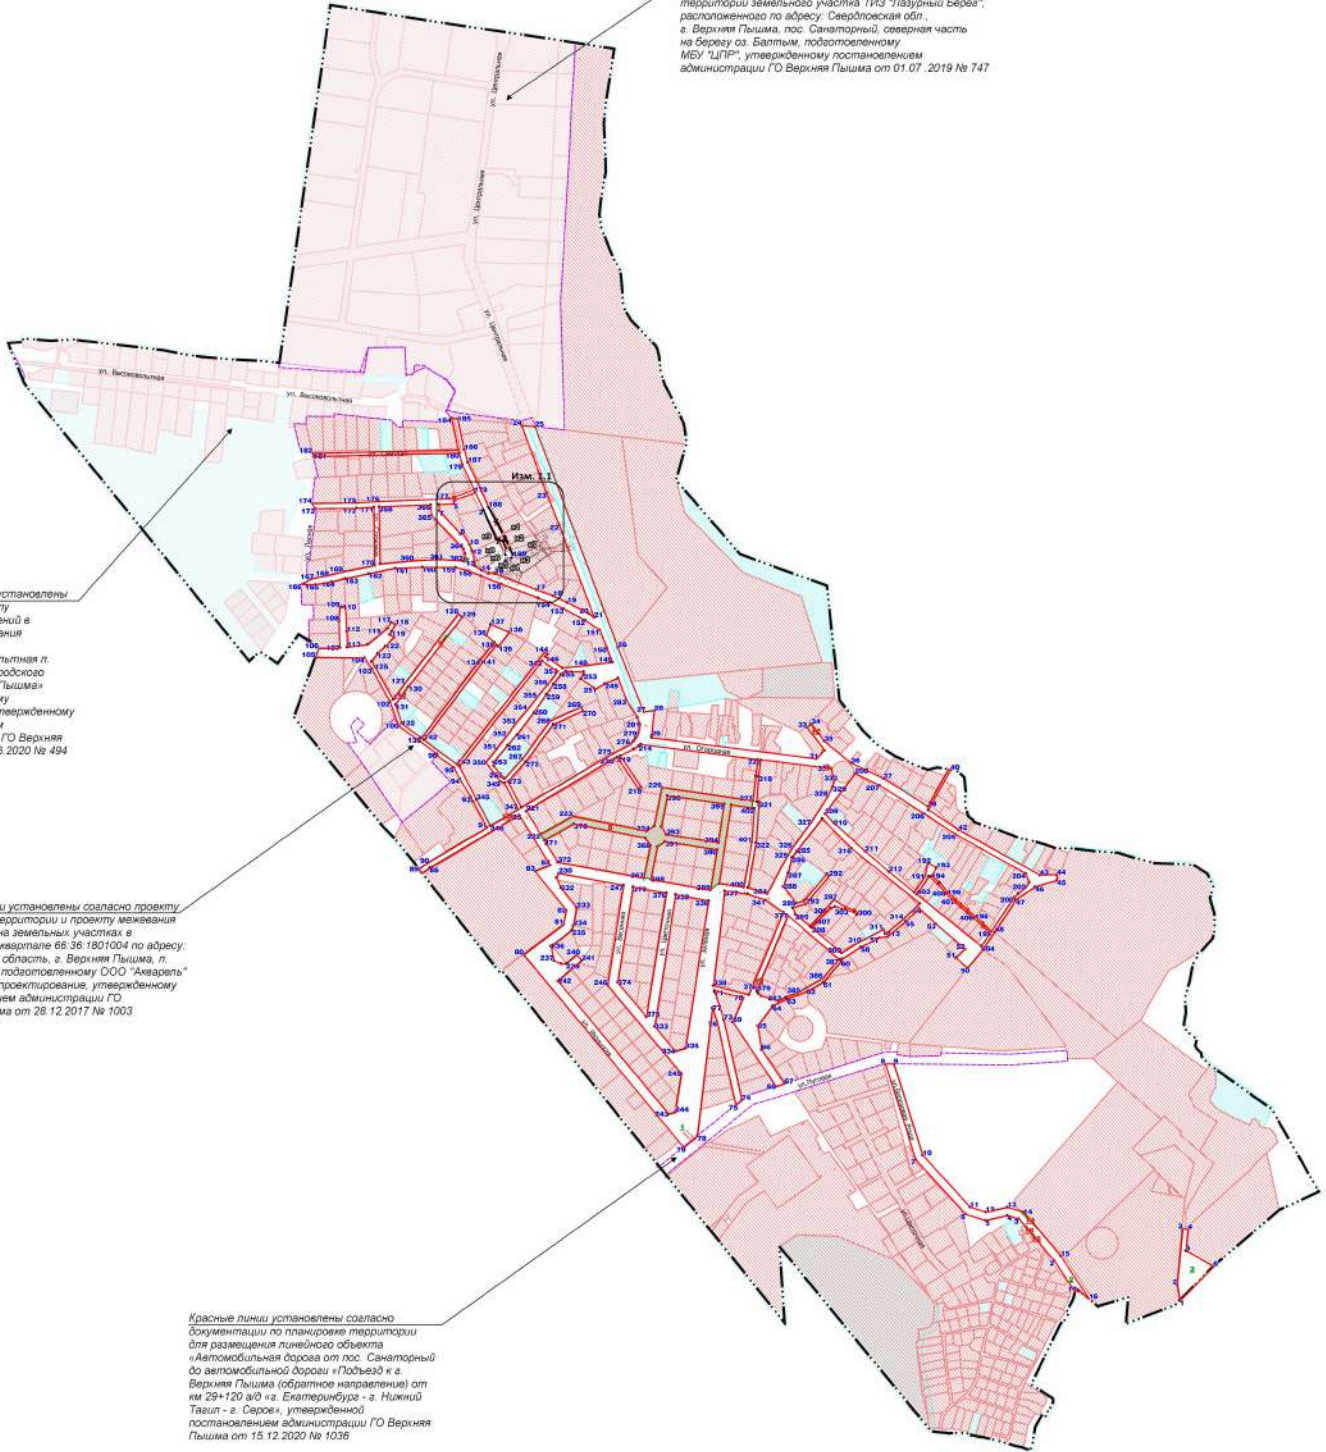

УСЛОВНЫЕ ОБОЗНАЧЕНИЯ

- Граница населенного пункта
- Граница территории, на которую утверждена документация по планировке территории
- Красные линии действующие
- Красные линии отменяемые
- Красные линии устанавливаемые
- Номера красных линий в границах проектирования
- Номера земельных участков в границах красных линий
- Номера поворотных точек действующих красных линий
- Номера поворотных точек устанавливаемых красных линий
- Земельные участки в границах красных линий

ЗЕМЕЛЬНЫЕ УЧАСТКИ, СВЕДЕНИЯ О КОТОРЫХ Внесены в ЕГРН

- Площадь уточненная
- Площадь декларированная
- Сведения о виде площади неизвестны

Границы территории, в отношении которой утверждается проект межевания, обозначены красными линиями, а также границей населенного пункта в случае, если красная линия устанавливается только с одной стороны.

Границы существующих элементов планировочной структуры (Территорий общего пользования) обозначены красными линиями, поскольку также границы совпадают с красными линиями.

Линии отсутствия красных линий в целях определения мест действительного размещения зданий, строений, сооружений обозначены красными линиями, поскольку также линии отсутствия совпадают с красными линиями и отступ от красных линий составляет 0 м (за исключением случаев показа линий отсутствия от красных линий специальным условным знаком). В соответствии с Перечнем предельных размеров земельных участков и параметров разрешенного строительства, реконструкции объектов капитального строительства по правилам землепользования и застройки.

2023-03-07.11.26.03.2023.ПМ					
Внесение изменений в документацию по планировке территории «Проект межевания территории населенных пунктов городского округа Верхняя Пышма применительно к территории поселка Санаторный в целях определения границ территории общего пользования»					
Имя	Возраст	Пол	Место рождения	Дата	
Специальность	Ермолова И.В.			06.23	
Ст. номер	Ивановича И.И.			06.23	
Место рождения	Ивановича И.И.			06.23	
Основная (утверждаемая) часть проекта межевания территории, Графическая часть				Статус	Лист
Чертеж межевания территории (1 этап), М 1:5000				ГМТ	1 / 1
				ООО "Тристар"	