

УСЛОВНЫЕ ОБОЗНАЧЕНИЯ

Административные границы


- Граница городского округа
- Граница населенного пункта существующая
- Граница населенного пункта проектная

Территориальные зоны

- Ж-1 - Зона индивидуальной жилой застройки
- Р-1 - Зона парков и особых природных территорий
- Р-2 - Зона рекреационного назначения

Зоны с особыми условиями использования территории

- Зоны с особыми условиями использования территории по данным ЕГРН

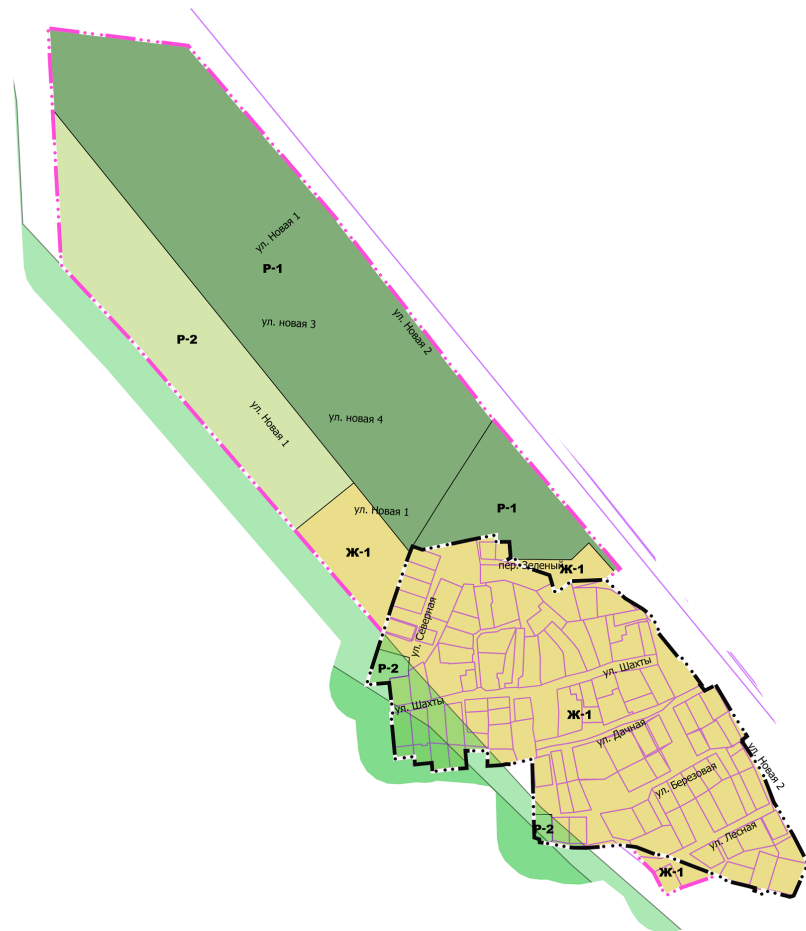

							23-ПЗЗ/2021-ЦПР		
							Внесение изменений в Правила землепользования и застройки на территории городского округа Верхняя Пышма Свердловской области, применительно к п. Шахты.		
Изм.	Кол. уч.	Лист	№ док.	Подп.	Дата	Городской округ Верхняя Пышма, п. Шахты			
							Стадия	Лист	Листов
							ПЗЗ	1	1
Н. контр.	Дьячкова				03.2021	Фрагмент карты градостроительного зонирования городского округа Верхняя Пышма, применительно к п. Шахты М 1:5000			
Пров.	Дьячкова				03.2021				
Разраб.	Лардыгина				03.2021				
							МБУ "Центр пространственного развития городского округа Верхняя Пышма"		