


Утверждена:
Решением Комитета по управлению имуществом
 (наименование документа об утверждении, включая наименование
 органа государственной власти или органов местного самоуправления,
 принимающих решение об утверждении схемы или подписавших
 соглашение о перераспределении земельных участков)

от _____ № _____

Схема расположения земельного участка или земельных участков на кадастровом плане территории

Местоположение земельных участков : Свердловская область, ГО Верхняя Пышма, с. Балтым, ул. Яблоневая

Условный номер земельного участка	-	
Площадь земельного участка, кв.м.	577,00	
Обозначение характерных точек границ	Координаты, м	
	X	Y
1	408212.94	1534354.26
2	408204.68	1534367.70
3	408192.40	1534373.33
4	408177.33	1534375.36
5	408185.44	1534348.39
1	408212.94	1534354.26

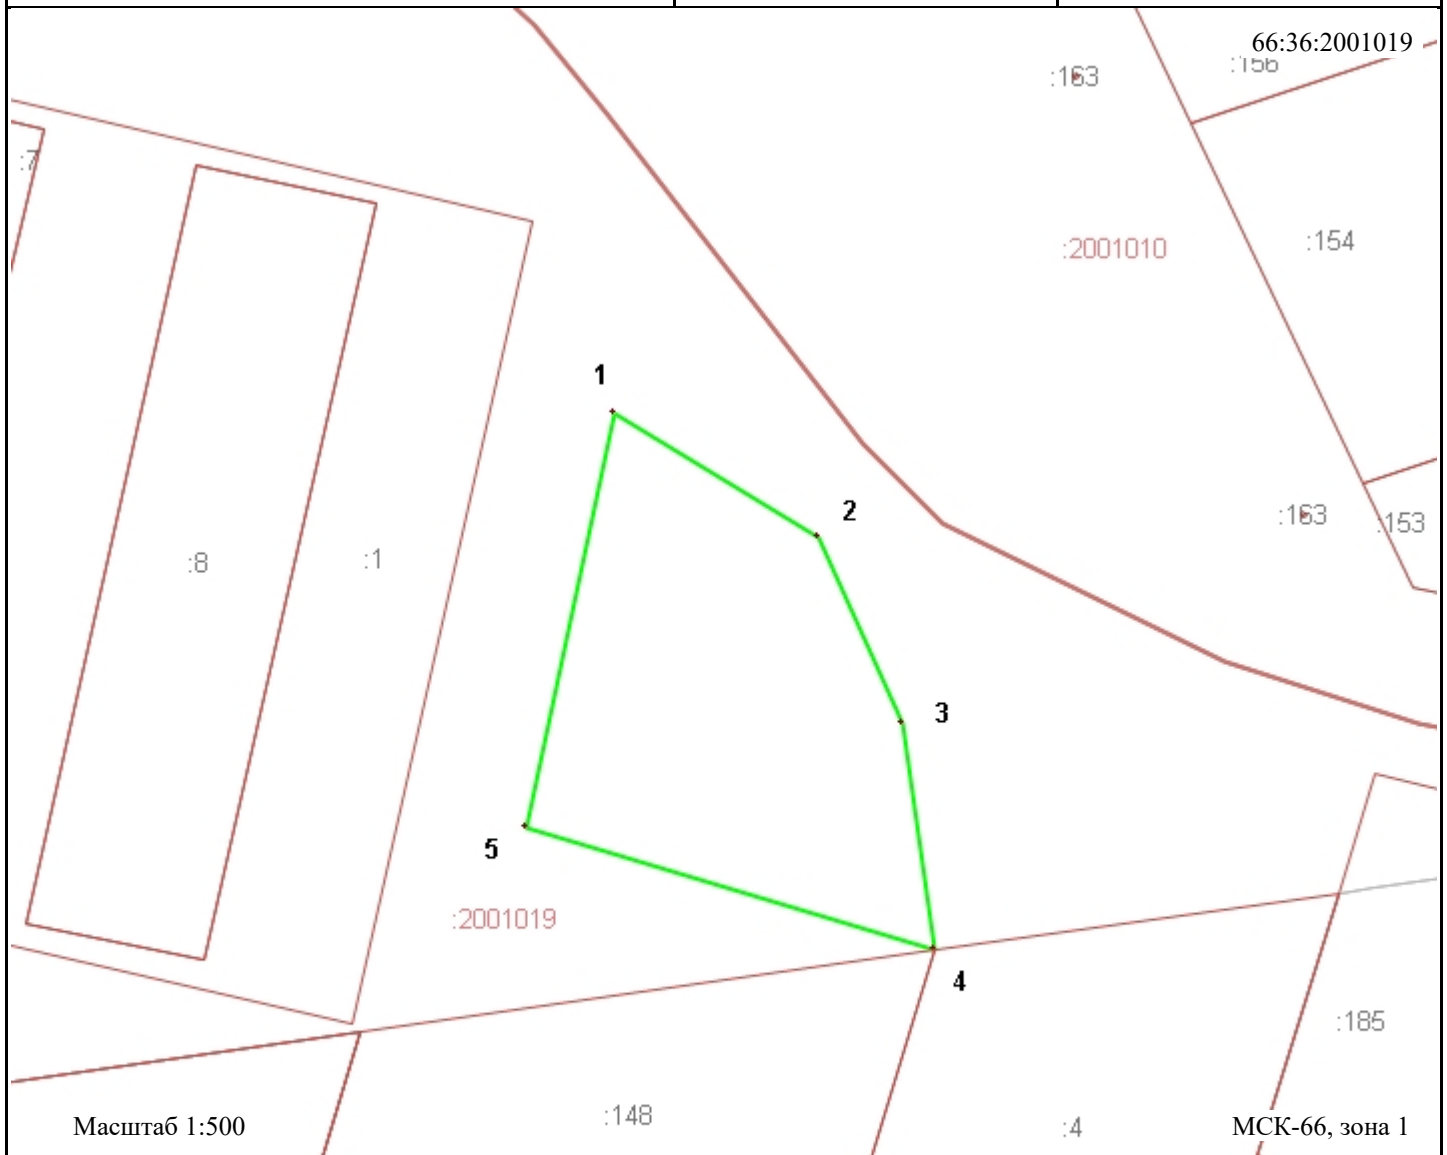

Условные обозначения:

- | | | | | | |
|--|-------------------------------------|--|--------------------------------|--|--|
| | Границы учтенных земельных участков | | Земельные участки (Подпись) | | Границы образуемого земельного участка |
| | Граница кадастрового квартала | | Кадастровые кварталы (Подпись) | | |