

РЕСПУБЛИКА ДАГЕСТАН
АДМИНИСТРАЦИЯ
МУНИЦИПАЛЬНОГО ОБРАЗОВАНИЯ
«ГУНИБСКИЙ РАЙОН»

ПОСТАНОВЛЕНИЕ № 191
от 09 ноября 2021 г.

Об утверждении дизайн - проекта общественной территории МО «Гунибский район», подлежащей благоустройству в 2022 году

В соответствии с Федеральным законом от 06.10.2003 № 131-ФЗ «Об общих принципах организации местного самоуправления в Российской Федерации», постановлением Правительства Российской Федерации от 10 февраля 2017 г. № 169 «Об утверждении правил предоставления и распределения субсидий из федерального бюджета бюджетам субъектов Российской Федерации на поддержку государственных программ субъектов Российской Федерации и муниципальных программ формирования современной городской среды», администрация МО «Гунибский район» постановляет:

1. Утвердить дизайн-проект благоустройства общественной территории, с учётом обсуждений с заинтересованными лицами, согласно утверждённой муниципальной программе «Формирование современной городской среды на территории муниципального образования «Гунибский район» на 2019- 2024 годы в 2022 году, согласно приложению.

2. Настоящее постановление разместить на официальном сайте администрации МО «Гунибский район» в сети «Интернет», в разделе ЖКХ и Городская среда.

3. Контроль за исполнением постановления возложить на начальника отдела экономики и контрактной службы администрации МО «Гунибский район» Асхабалиева М. М.

4. Настоящее постановление вступает в силу со дня опубликования

Глава администрации
МО «Гунибский район»



М. Кадыров

Адресный перечень территории, подлежащей благоустройству в 2022 г.

№ п/п	Наименование объекта, адрес	Состав дизайн-проекта
-------	-----------------------------	-----------------------

Наиболее посещаемая муниципальная территория общего пользования

1	Общественная территория - парк Победы в с. Гуниб РД., Гунибский район с. Гуниб, ул. Площадь Шамиля	Текстовая часть, графическая часть, сметная документация
---	---	---

ООО “Компания Авилон”



Дизайн проект:
Капитальный ремонт парка Победы в с.Гуниб
по ул. Площадь Шамиля

Махачкала 2021 г

ООО “Компания Авилон”

Дизайн проект

Генеральный директор _____ Сулейманов А.А.

ГИП _____ Сулейманов А.А.



Капитальный ремонт парка Победы
в с. Гуниб по ул. Площадь Шамиля

Махачкала 2021г.

Ведомость чертежей


Ведомость черчежей

Лист	Наименование	Примечание
1	Ведомость чертежей	
2	Топосъёмка участка	
3	Ситуационный план	
4	Фотофиксация	
5	Генеральный план	
6	План покрытий	
7	Разбивочный план	
8	План демонтажных работ	
9	План освещения	
10	Дендроплан	
11	Проектное предложение	
12	Спецификация покрытий	
13	Ведомость объёмов и МАФ	
14	Коммерческое предложение	

						00267/2021			АР			
						Дизайн проект: Капитальный ремонт парка Победы в с. Гуниб по ул. Площадь Шамиля						
Изм.	Коп.уч.	Лист	№Док.	Подп.	Дата				Стадия	Лист	Листов	
						Капитальный ремонт "Парка победы"			п	1	19	
ГИП		Сулейманов А.										
Разработ.		Гаджакаев				Ведомость чертежей			ООО " Компания Авилон"			



						00267/2021			АР			
						Дизайн проект: Капитальный ремонт парка Победы в с. Гуниб по ул. Площадь Шамиля						
Изм.	Коп.уч.	Лист	№Док.	Подп.	Дата				Стадия	Лист	Листов	
						Капитальный ремонт "Парка победы"			п	3	19	
ГИП		Сулейманов А.				Ситуационный план			ООО " Компания Авилон"			
Разработ.		Гаджакаев										

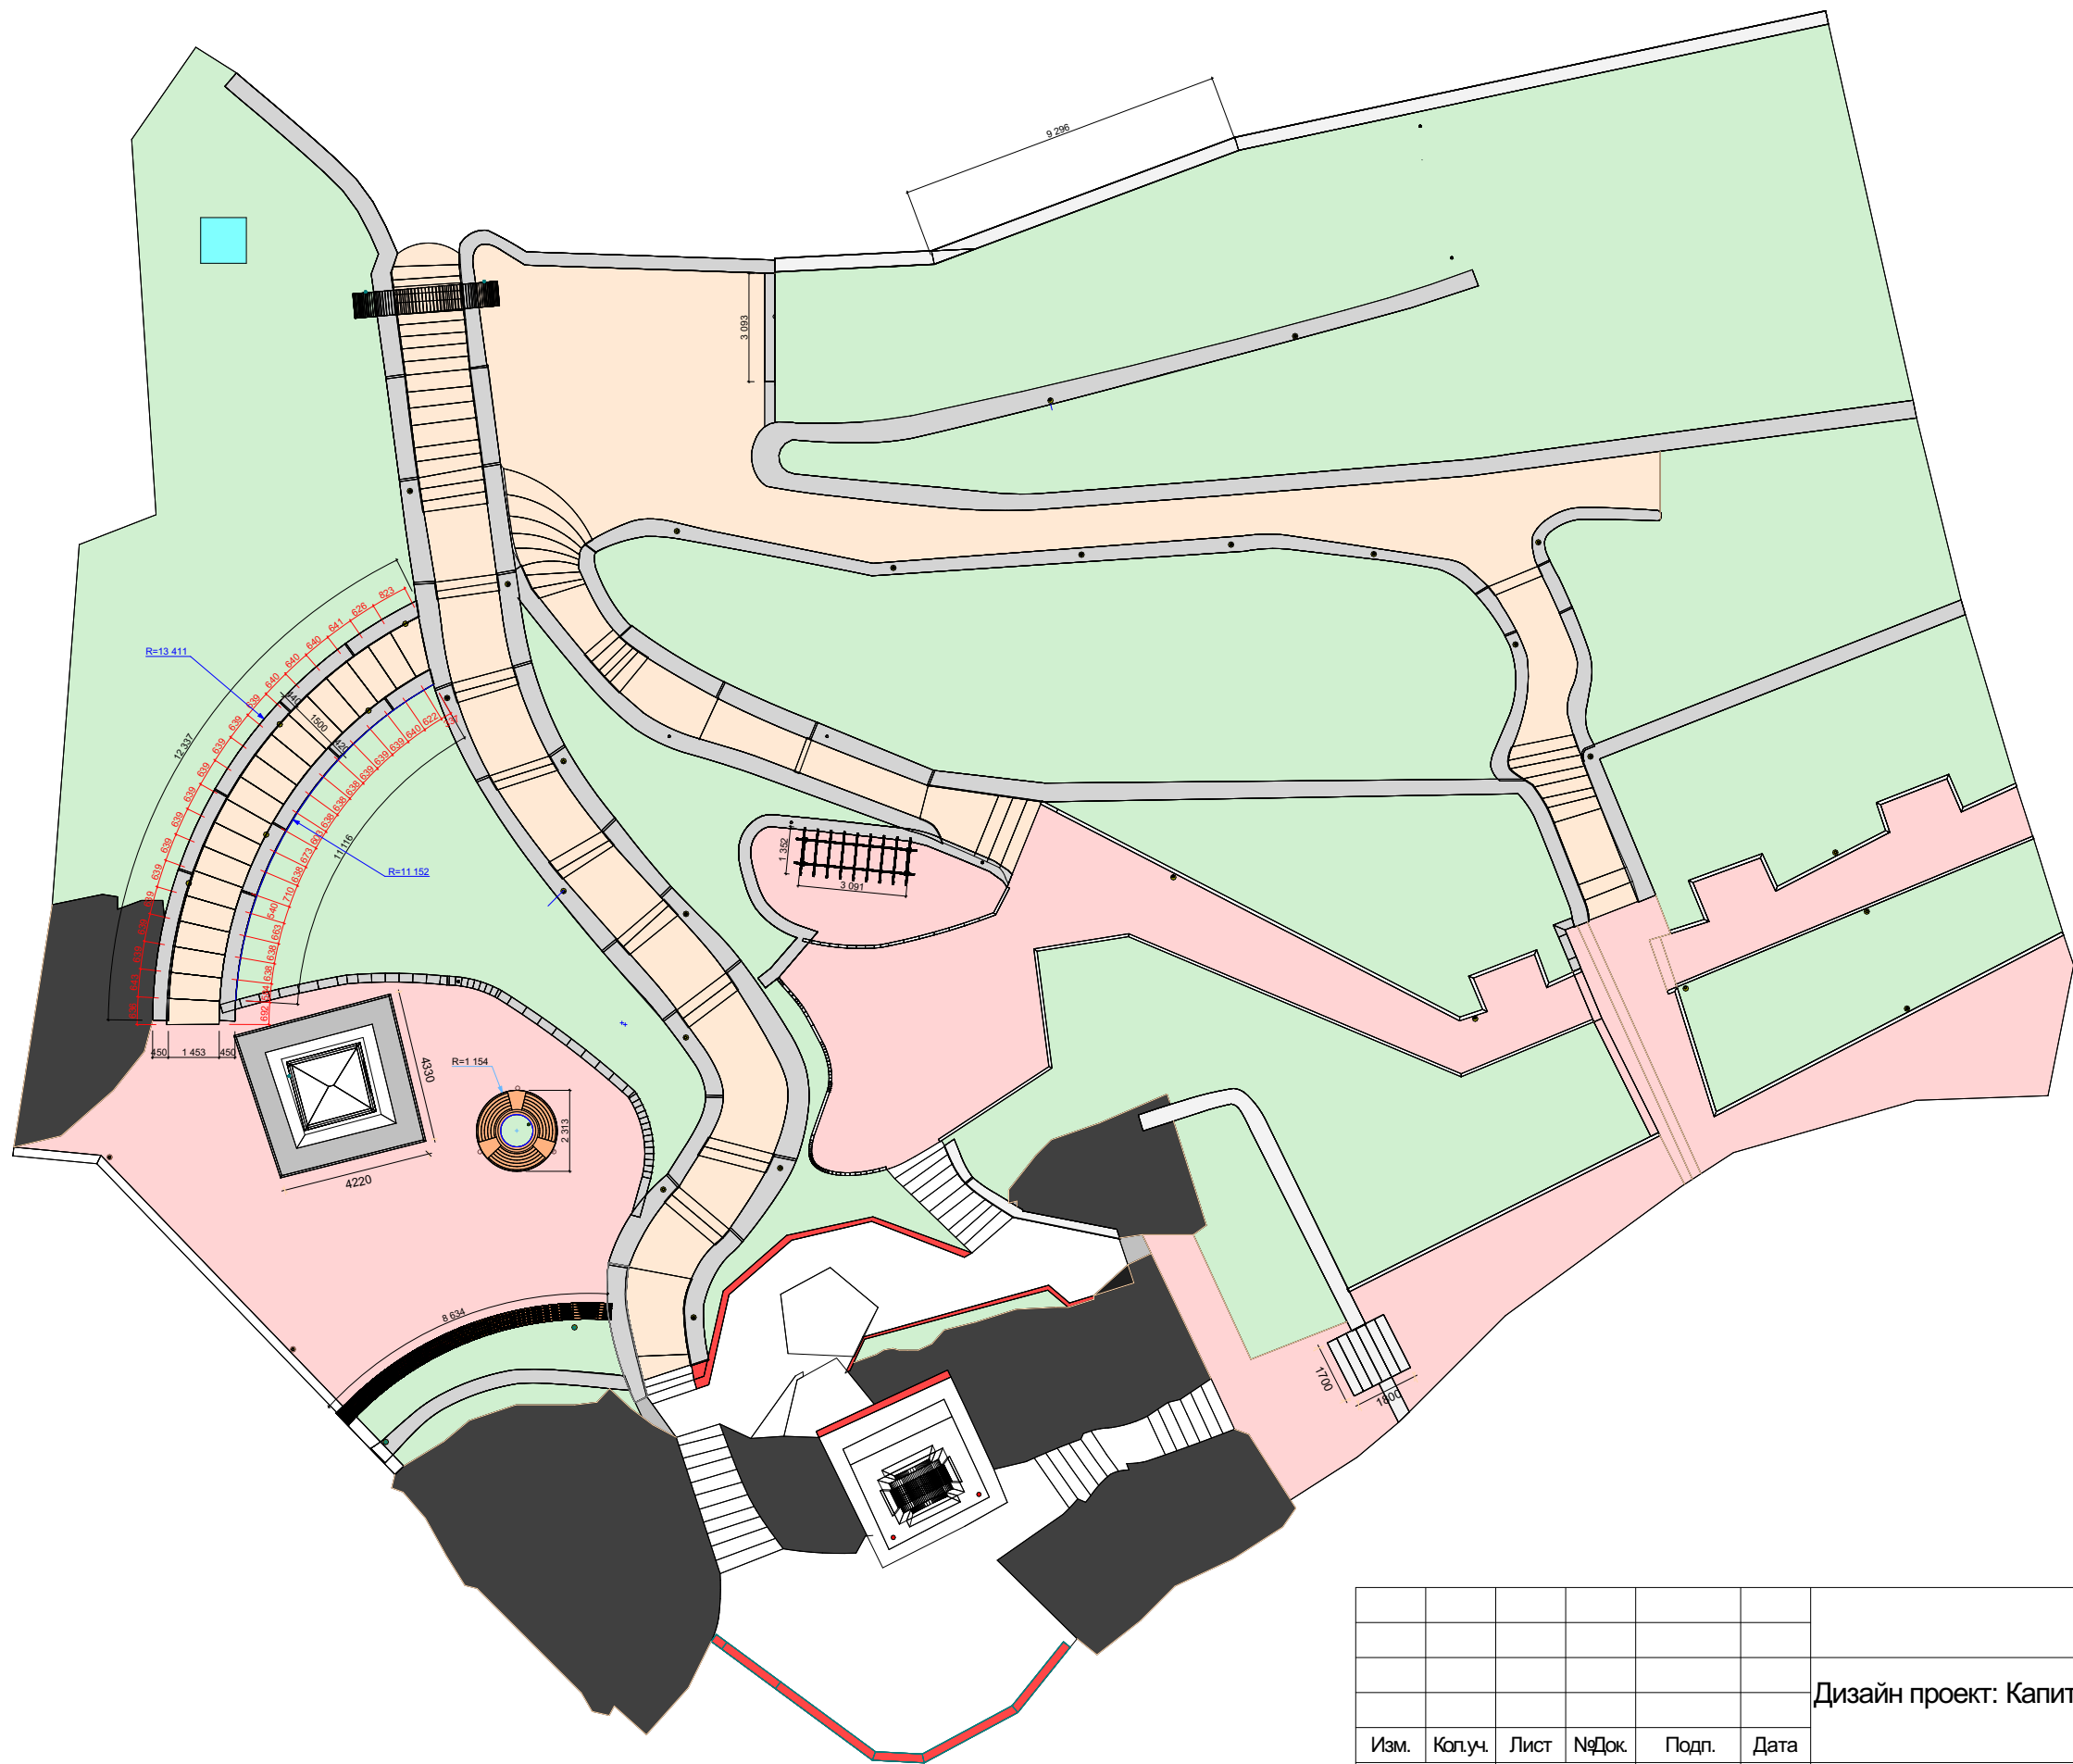


						00267/2021			АР			
						Дизайн проект: Капитальный ремонт парка Победы в с. Гуниб по ул. Площадь Шамиля						
Изм.	Коп.уч.	Лист	№Док.	Подп.	Дата	Капитальный ремонт "Парка победы"			Стадия	Лист	Листов	
									п	7	19	
ГИП		Сулейманов А.				Разбивочный план			ООО " Компания Авилон"			
Разработ.		Гаджакаев										


Клумба 1




Клумба 2

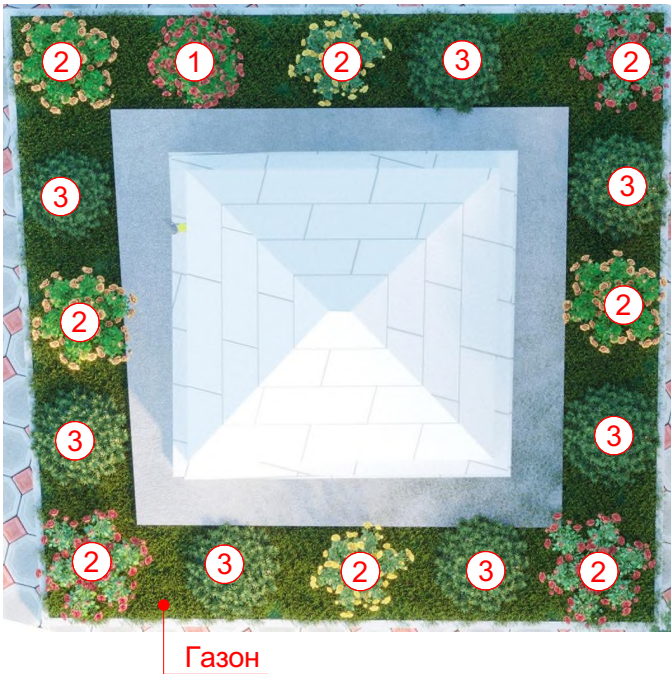


Клумба 3

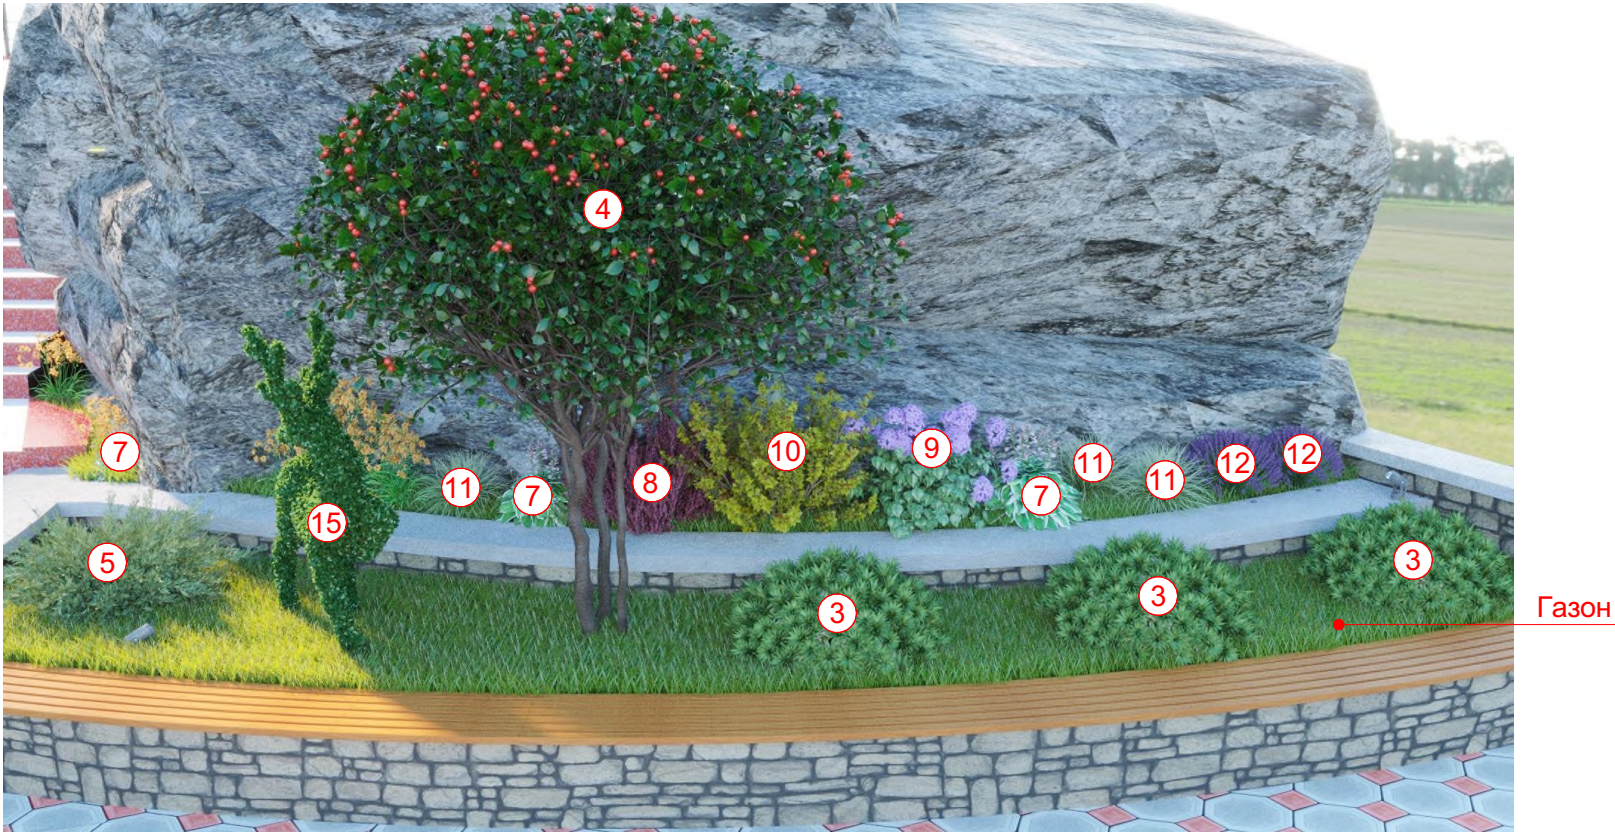

Клумба 4

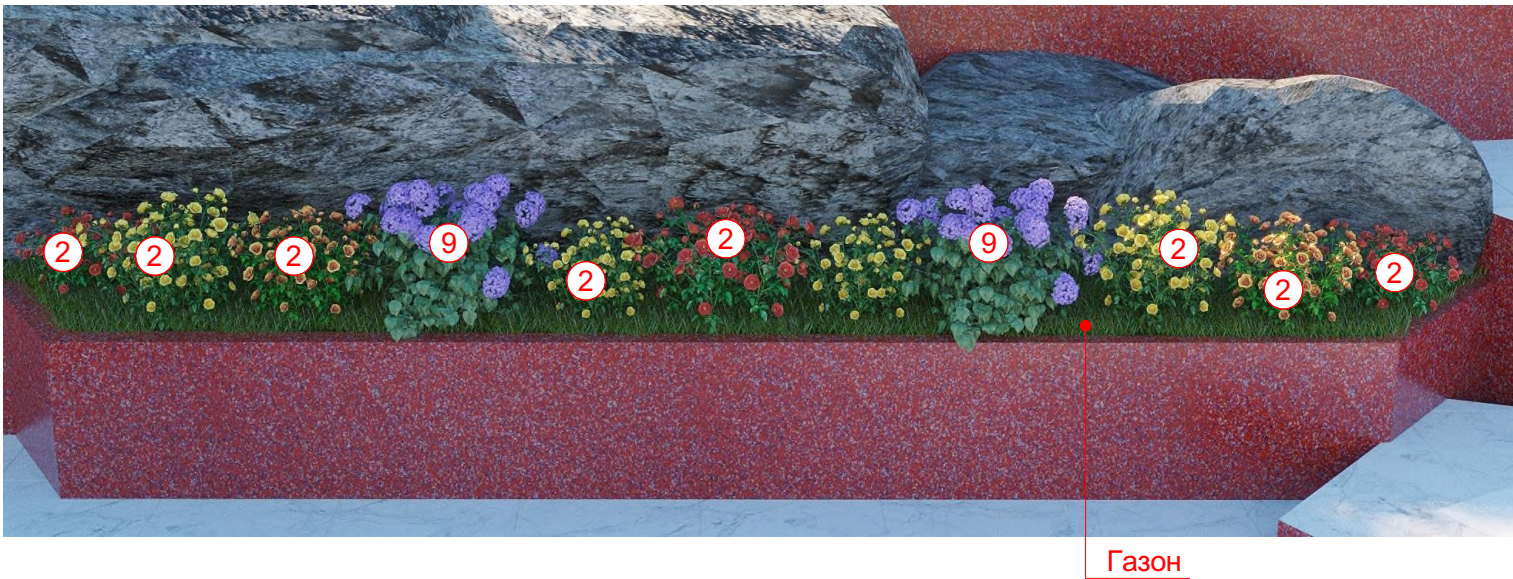

						00267/2021			АР			
						Дизайн проект: Капитальный ремонт парка Победы в с. Гуниб по ул. Площадь Шамиля						
Изм.	Коп.уч.	Лист	№Док.	Подп.	Дата	Капитальный ремонт "Парка победы"			Стадия	Лист	Листов	
									п	11	19	
ГИП	Сулейманов А.					Дендроплан			ООО " Компания Авилон"			
Разработ.	Гаджакаев											

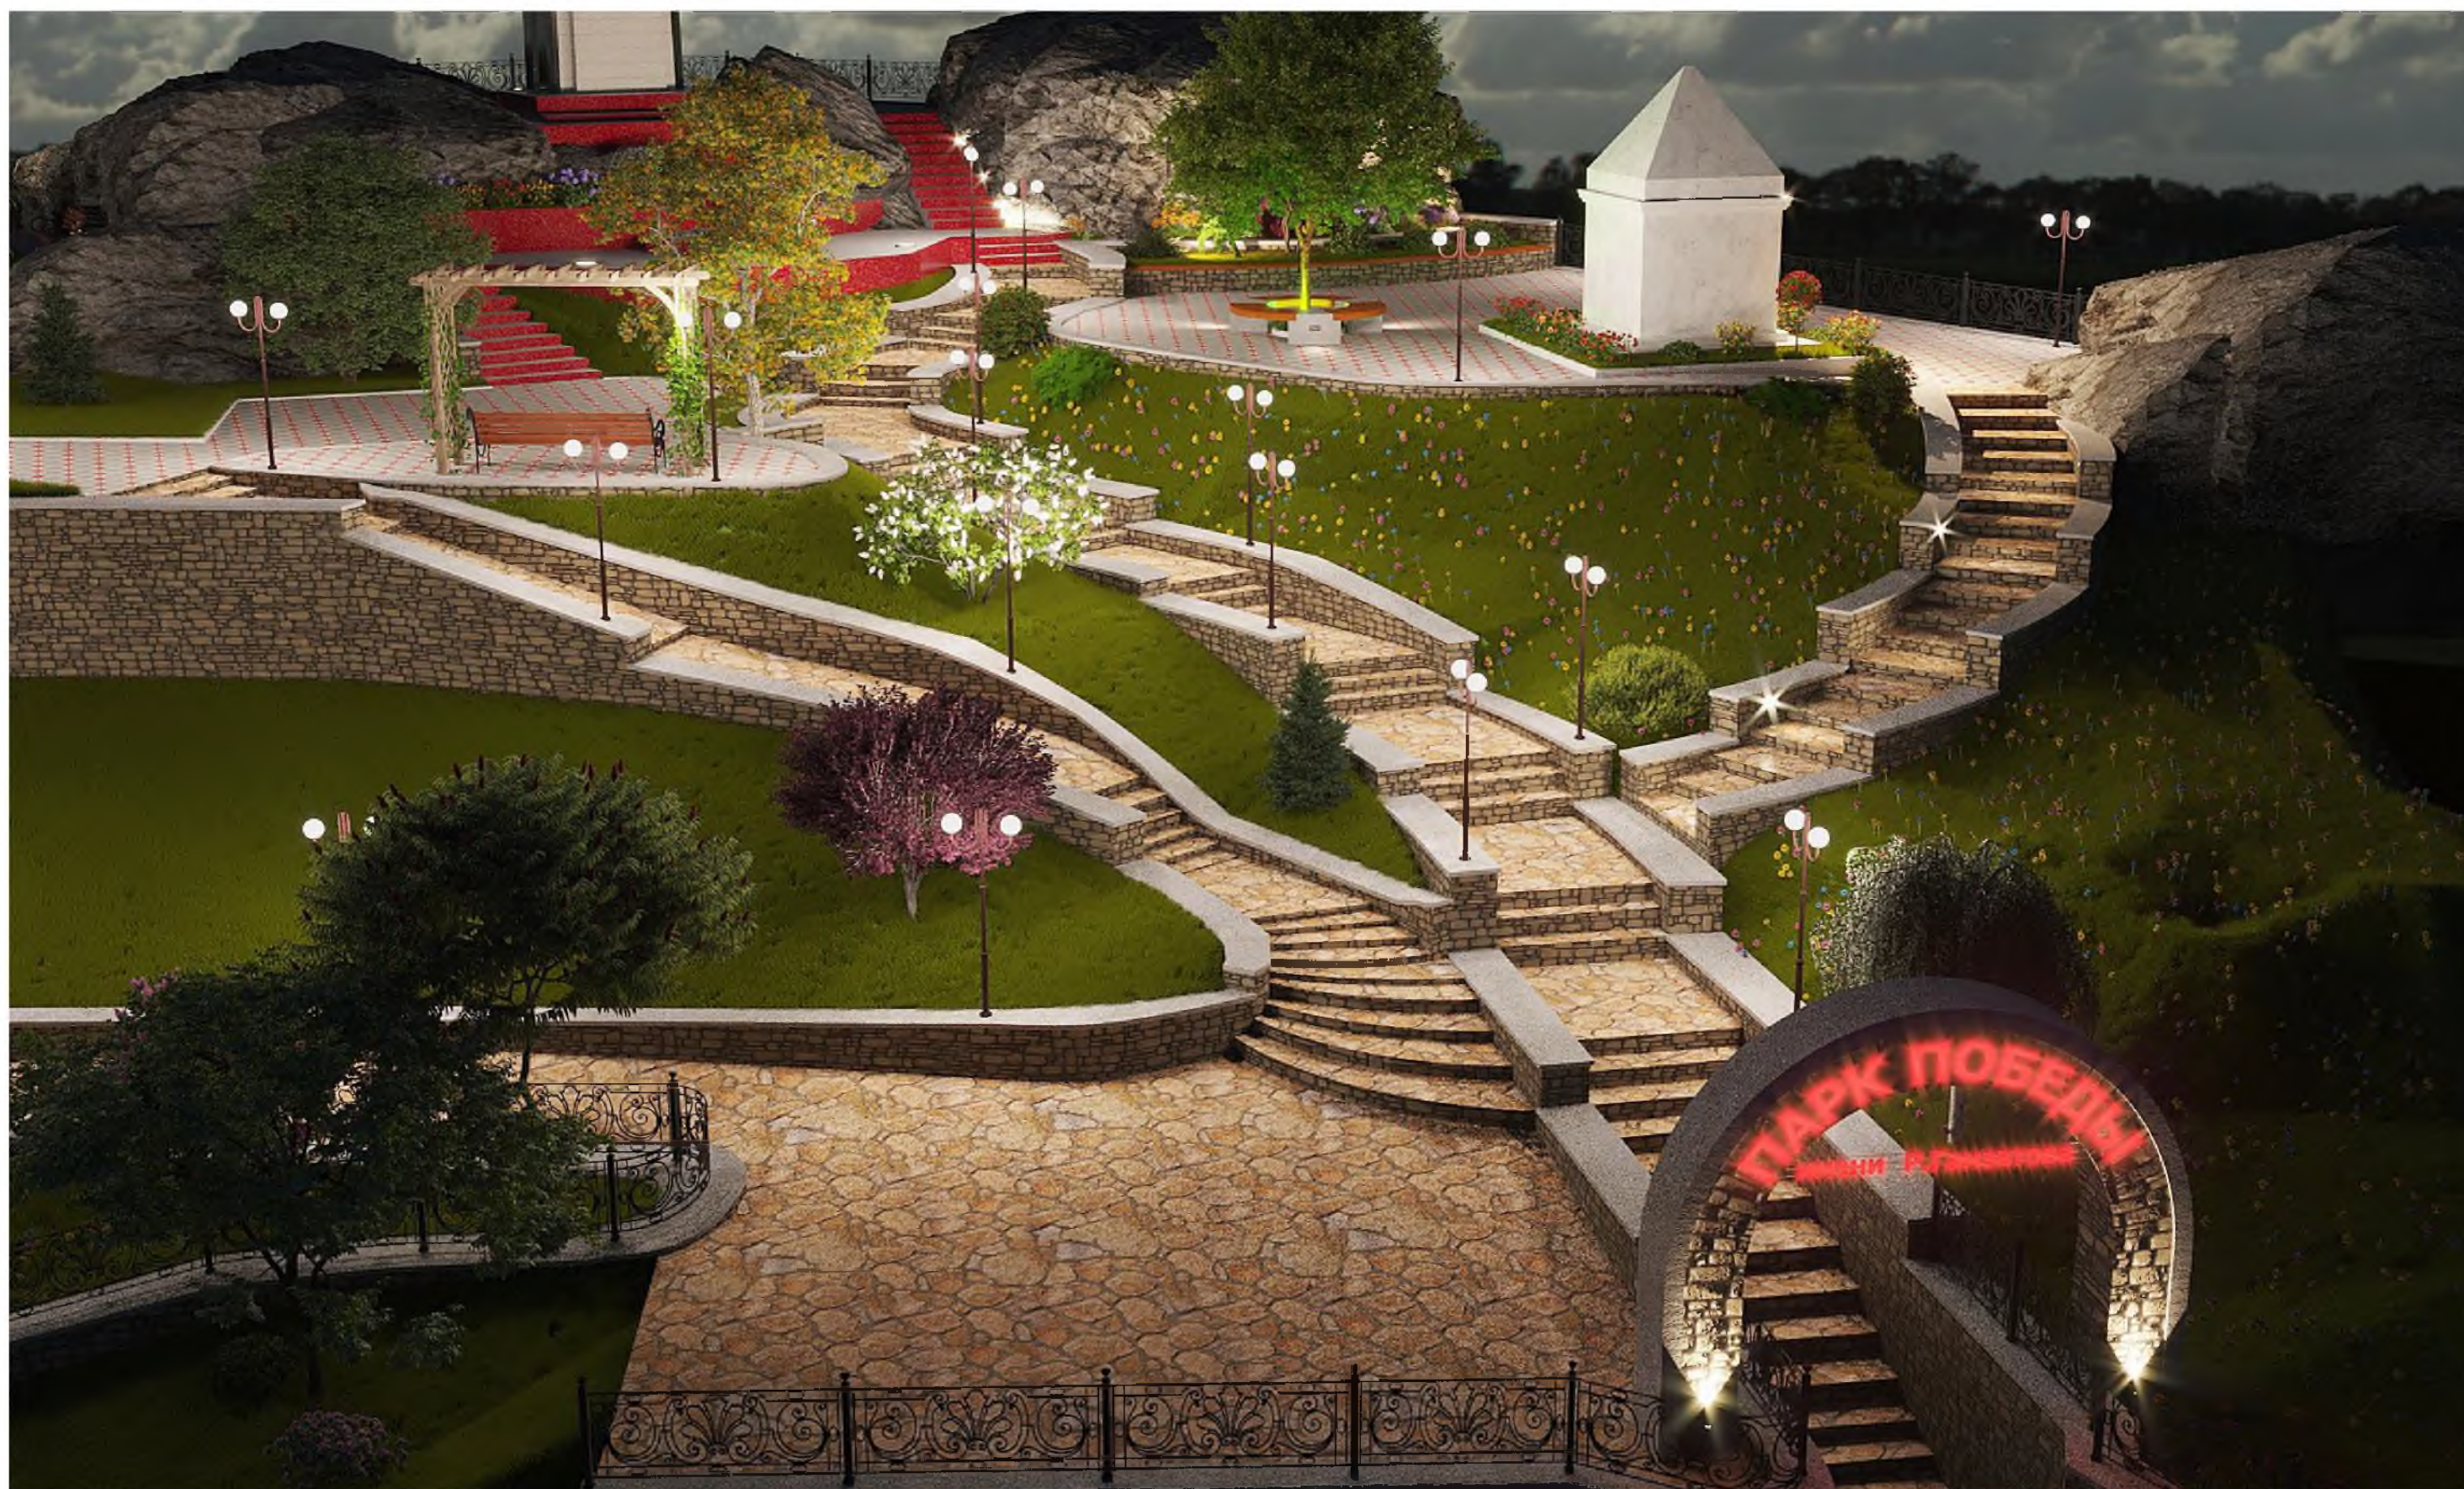













Продольный профиль дорог

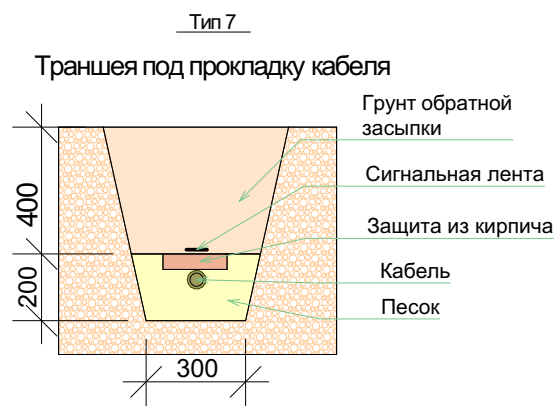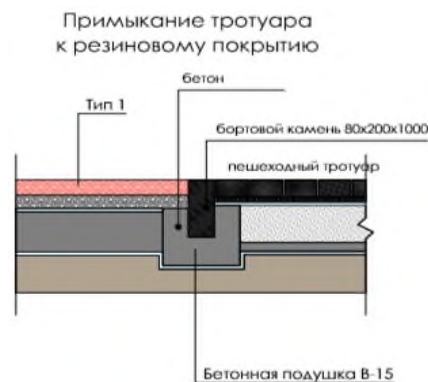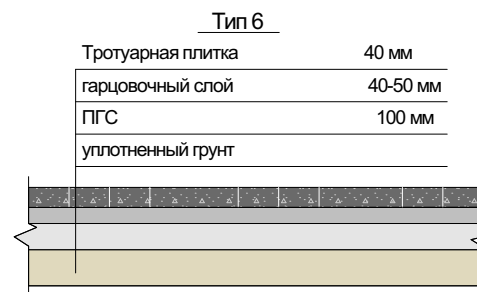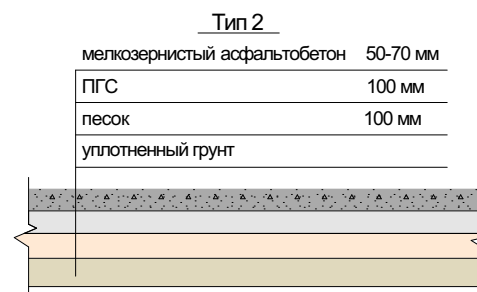

						00267/2021			АР			
						Дизайн проект: Капитальный ремонт парка Победы в с. Гуниб по ул. Площадь Шамиля						
Изм.	Кол.уч.	Лист	№Док.	Подп.	Дата	Капитальный ремонт "Парка победы"			Стадия	Лист	Листов	
									п	17	19	
ГИП		Сулейманов А.				Спецификация покрытий			ООО " Компания Авилон"			
Разработ.		Гаджакаев										

Ведомость покрытий и МАФ

Ведомость объемов работ:

№	Наименование	Площады/ объем	Примечание
1	Каменное покрытие для лестницы	504,7 м²	
2	Тротуарная брусчатка	158,22 м²	
3	Каменное ограждение	70,6 м²	Из битума
4	Красный гранит	62,11 м²	
5	Тротуарная плитка белая	115,53 м²	
6	Ж/Б Лестница	1,83 м³	4531,8 кг бетонн 18,2 металл (12 мм)
7	Белый мрамор для стеллы	32 м²	
8	Белая краска	1,2 м2	
9	Красная краска	0,39 м2	
10	Бетонн для покрытия	0,503 м3	подпорных стен
11	Устройство поребрика	55 п/м	
12	Фонарь напольный	2 шт.	Для стеллы
13	Пергола	1 шт.	
14	Фонарь напольный для арки	2 шт.	
15	Ограждение	115 п/м	Металлическое
16	Ж/Б фундамент под ограждение	8,625 м3	20700 кг бетонн 862,5 кг металл (12 мм)
17	Кабель силовой с медными жилами с поливинилхлоридной изоляцией и оболочкой	241,1 п/м	нераспространяющий горение марки ВВГнг, напряжением 0,66 кВ, с числом жил - 3 и сечением 2,5 мм2 "1000м"

№	Внешний вид	Название / артикул	Кол-во
1		Роза на штамбе	1
2		Роза садовая кустовая	17
3		Сосна горная Муго Мугус	11
4		Боярышник сливолистный многоствольный	1
5		Можжевельник казацкий	3
6		Сирень	4
7		Хоста садовая многолетняя	3
8		Барбарис Тунберга	1
9		Гортензия	3
10		Форзиция декоративный многолетний курстарник	1
11		Овсяница сизая многолетнее растение	3

№	Внешний вид	Название / артикул	Кол-во
12		Лаванда - многолетнее, вечнозеленое растение	2
13		Спирея Бумальда декоративный куртарник	2
14		Дерево Кельрейтерия метельчатая	1
15		Топиарная фигура олень h=1500	1

№	Внешний вид	Название	Кол-во
1		Урна	7
2		Уличный фонарь	27
3		Уличная скамья	1
4		Скамья на бетонные основания Рондо	1

						00267/2021			АР			
						Дизайн проект: Капитальный ремонт парка Победы в с. Гуниб по ул. Площадь Шамиля						
Изм.	Коп.уч.	Лист	№Док.	Подп.	Дата	Капитальный ремонт "Парка победы"			Стадия	Лист	Листов	
									п	18	19	
ГИП		Сулейманов А.				Ведомость МАФ и объёмов			ООО " Компания Авилон"			
Разработ.		Гаджакаев										



ООО «Фабрика рекламы МЕГА»
Адрес: г.Махачкала, ул. И. Шамиля 18 к.
ИНН 0562067807/КПП057201001
Тел.93-18-00
www.dagmega.ru
e-mail: dagmega@mail.ru

Коммерческое предложение

№	Наименование работ	Кол-во	Ед.	Цена	Сумма
1	Объемные буквы h-29	10	Шт.	4000	40000
2	Подложка под буквы h-35	10	Шт.	850	8500
3	Металл каркас с вальцовкой (3,8 п.м.)	1	Шт.	6000	6000
4	Объемные буквы h-12	13	Шт.	1800	23400
5	Подложка под буквы h-17см	13	Шт.	500	6500
6	Металлокаркас	1	Шт.	3000	3000
7	Транспортные расходы				3000
ИТОГО:					87400

Генеральный директор



Нурмагомедов Х.М.

Д

ООО «РЕСПЕКТ»
Торговый дом
ИНН7729477718, ОГРН 1157746936874, г. Москва, ул. Варшавское шоссе, д. 1, стр. 1-2, этаж

№ б/н

«03» ноября 2021 г.

Коммерческое предложение

Общество с ограниченной ответственностью «Респект» направляет Вам на рассмотрение коммерческое предложение, приведенное в таблице:

№	Наименование	Цена	Кол-во	Сумма
1	Объемные буквы h-29	4 000,00	10	40 000,00
2	Подложка под буквы h-35	900,00	10	9 000,00
3	Металлический каркас с вальцовкой (3,8 п.м.)	7 250,00	1	7 250,00
4	Объемные буквы h-12	1 800,00	13	23 400,00
5	Подложка под буквы h-17	500,00	13	6 500,00
6	Металлический каркас	3 000,00	1	3 000,00
ВСЕГО				89 150,00

Общая стоимость: 89 150 (Восемьдесят девять тысяч сто пятьдесят) рублей.

Генеральный директор



Гасаналиев М.Ш.

						00267/2021			АР			
						Дизайн проект: Капитальный ремонт парка Победы в с. Гуниб по ул. Площадь Шамиля						
Изм.	Коп.уч.	Лист	№Док.	Подп.	Дата	Капитальный ремонт "Парка победы"			Стадия	Лист	Листов	
									п	19	19	
ГИП	Сулейманов А.					Коммерческое предложение			ООО " Компания Авилон"			
Разработ.	Гаджакаев											