

Благоустройство парка в с. АХТЫ, АХТЫНСКО- го района по ул. Ю. Герейханова,8 б

Местоположение: Республика Дагестан, Ахтынский район, с. Ахты.

Типология объекта: Парковая зона.

Разработчик: ООО "ФАВОРИТ"



**МИНСТРОЙ
РОССИИ**

МИНИСТЕРСТВО СТРОИТЕЛЬСТВА
И ЖИЛИЩНО-КОММУНАЛЬНОГО
ХОЗЯЙСТВА РОССИЙСКОЙ ФЕДЕРАЦИИ



МИНСТРОЙ РД

Министерство строительства,
архитектуры и жилищно-коммунального
Хозяйства Республики Дагестан




**ФОРМИРОВАНИЕ
КОМФОРТНОЙ
ГОРОДСКОЙ СРЕДЫ**

СОДЕРЖАНИЕ

Q	Содержание	2
	Пояснительная записка.....	3
	Технико-экономические показатели.....	4
□	Анализ территории	5
	Ситуационный план.....	6
	Кадастровая схема.....	7
	Фотофиксация.....	8
	Опорный план.....	9
♀	Архитектурные решения	10
	Генеральный план.....	11
	Схема покрытий территории.....	12
	Схема озеленения территории.....	13
	Схема освещения территории.....	14
	Схема расположений МАФ.....	15
	Схема конструкций дорожных одежд.....	16
	Типы элементов благоустройства (МАФ).....	17
○	3D - иллюстрации	18
	Вид №1.....	19
	Вид №2.....	20
	Вид №3.....	21
~	Укрупненный сметный расчет	22



ПОЯСНИТЕЛЬНАЯ ЗАПИСКА

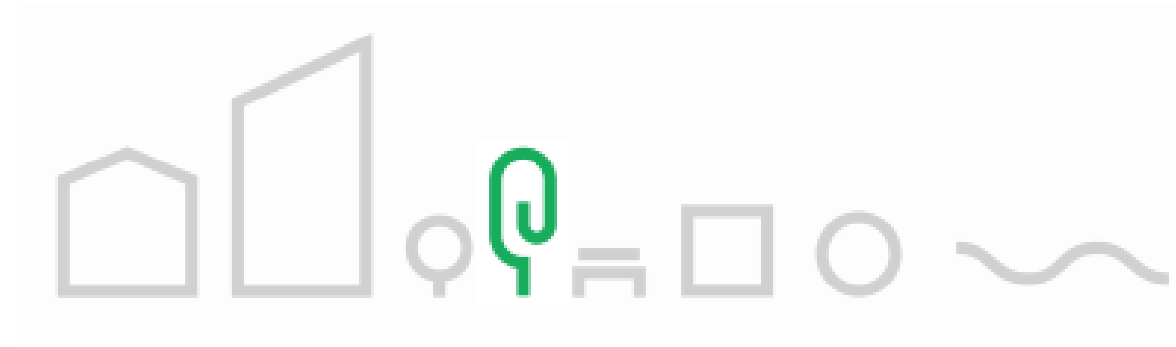

Благоустройство парка в с. Ахты, Ахтынского района по ул. Ю. Герейханова, 8 б

Обоснование экономической эффективности и социальной значимости планируемого благоустройства. За счет благоустройства создаются условия, обеспечивающие высокий уровень жизни населения. Мероприятия по благоустройству создают комфортные условия для жителей и гостей. Комплекс мероприятий по благоустройству улучшает экологическое и эстетическое состояние территории. Проект обеспечит создание уникального места отдыха жителей

поселка различных возрастных групп. Парк улучшит экологическую обстановку и облик поселка, создал условия для развития самосознания и ответственности за окружающую среду у населения. Привлечение большого количества детей и подростков к участию в общественной жизни поселка способствует отвлечению молодых людей от вредных привычек, приобщению их к полезной деятельности. На благоустроенной и приведённой в порядок территории будут проводиться культурно-массовые мероприятия, посвящённые встрече Нового года, Дню защиты детей и другие. Нахождение на территории парка, улучшение качества транспортной и пешеходной доступности, состояние уличной мебели, озеленение имеет важное социальное значение. В этой связи объект имеет высокую социальную значимость. Общая площадь благоустраиваемой территории - 1400м²

Описание архитектурных объектов, окружающих объект благоустройства. Вокруг территории объекта благоустройства расположены жилые дома, магазины, БОЛЬНИЦА, детский сад.



ТЕХНИКО-ЭКОНОМИЧЕСКИЕ ПОКАЗАТЕЛИ



Покрытия

Брусчатка / тротуар	м2	577
Бордюр тротуарный	м2	6.2
Резиновое покрытие	м2	144


Освещение

Светильник тип 1; 4 метровый	шт.	15
Электромонтажные работы. Прокладка кабелей	компл.	7

МАФы

Скамейка	шт.	12
Урна	шт.	12



АНАЛИЗ ТЕРРИТОРИИ

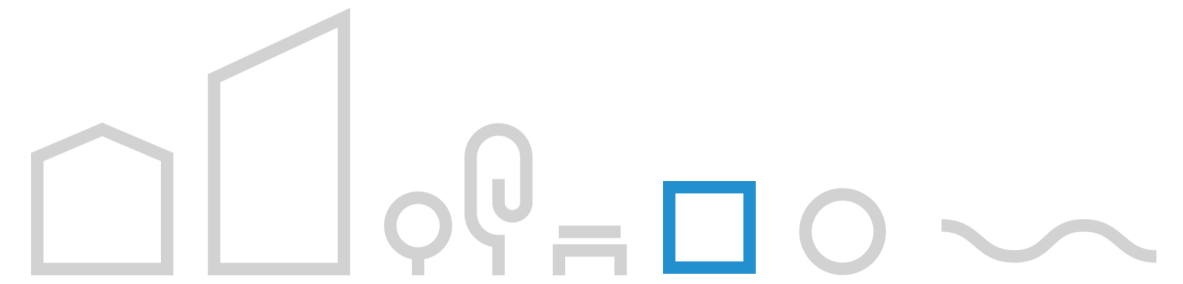

Территория парка

Больница

СИТУАЦИОННЫЙ ПЛАН

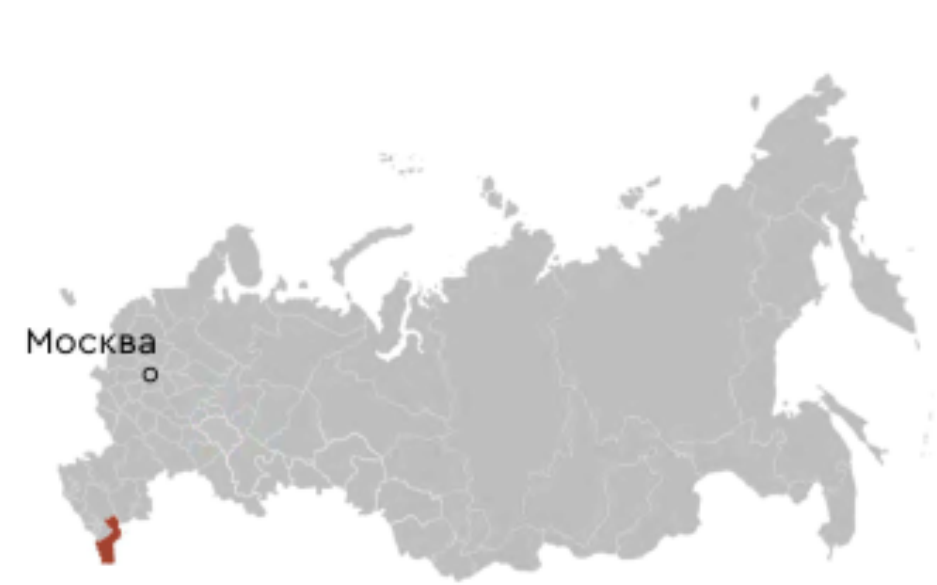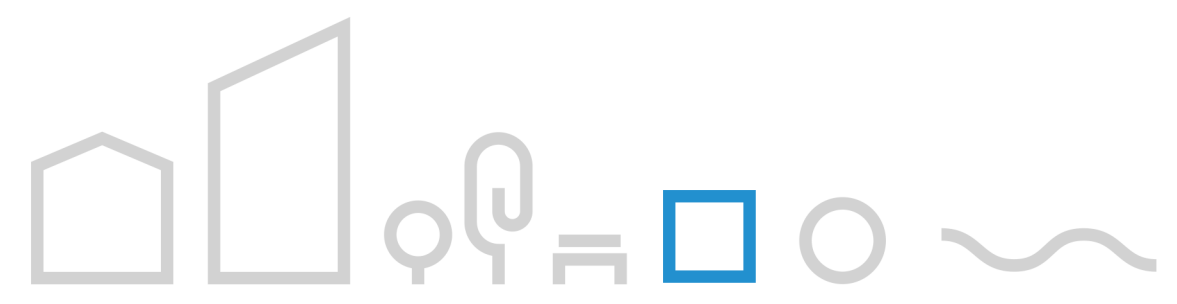

В масштабе России



В масштабе
Республики Дагестан




В масштабе с. Ахты

КАДАСТРОВАЯ СХЕМА

Кадастровый номер 05:22:000001:11745
Республика Дагестан, р-н Ахтынский, с Ахты



ОПОРНЫЙ ПЛАН

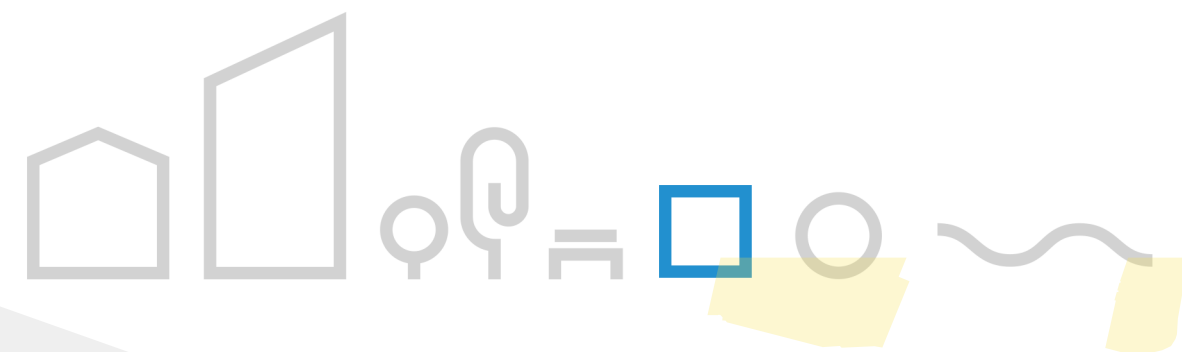

ФОТОФИКСАЦИЯ
24:04:2024г.




АРХИТЕКТУРНЫЕ РЕШЕНИЯ




ГЕНЕРАЛЬНЫЙ ПЛАН


УЛ. ГЕРЕЙХАНОВА

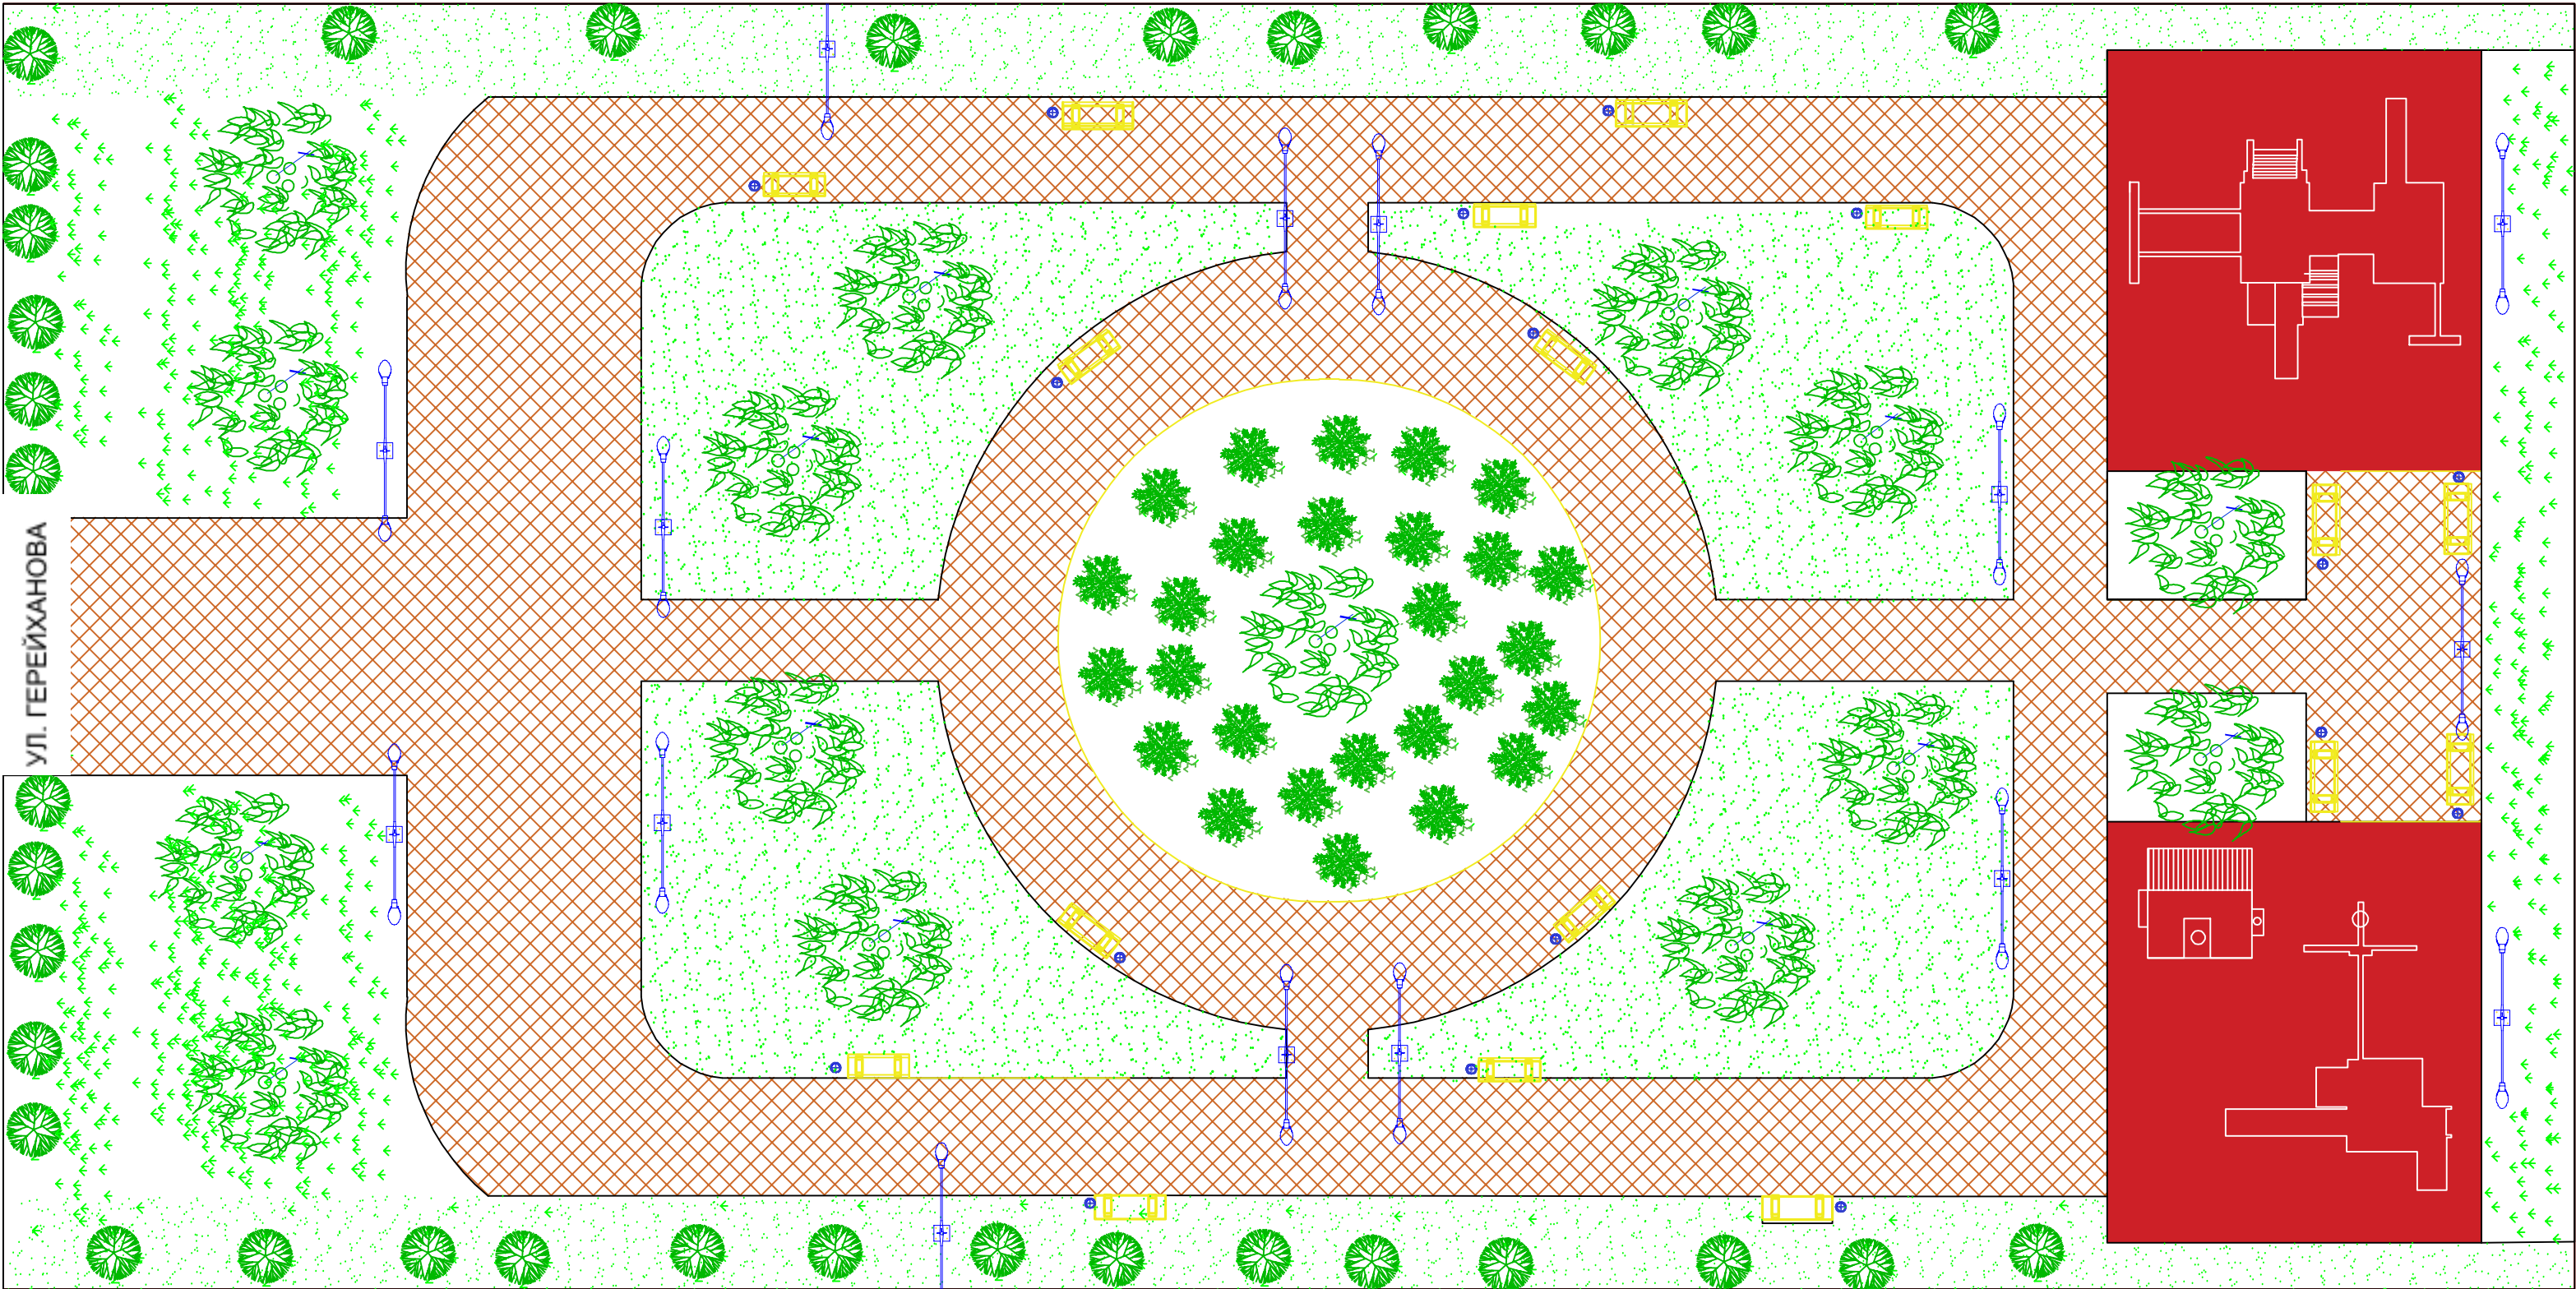


ТРОТУАРНАЯ ПЛИТКА

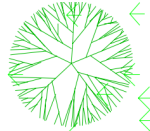

ОЗЕЛЕНЕНИЕ

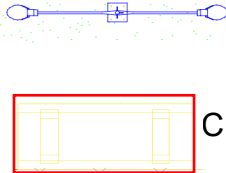

СКАМЕЙКИ

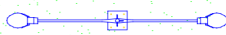

ОСВЕЩЕНИЕ




УРНА

1:1000

Благоустройство парка по ул.
Герейханова в с. Ахты.



ПЛАН ПОКРЫТИЯ

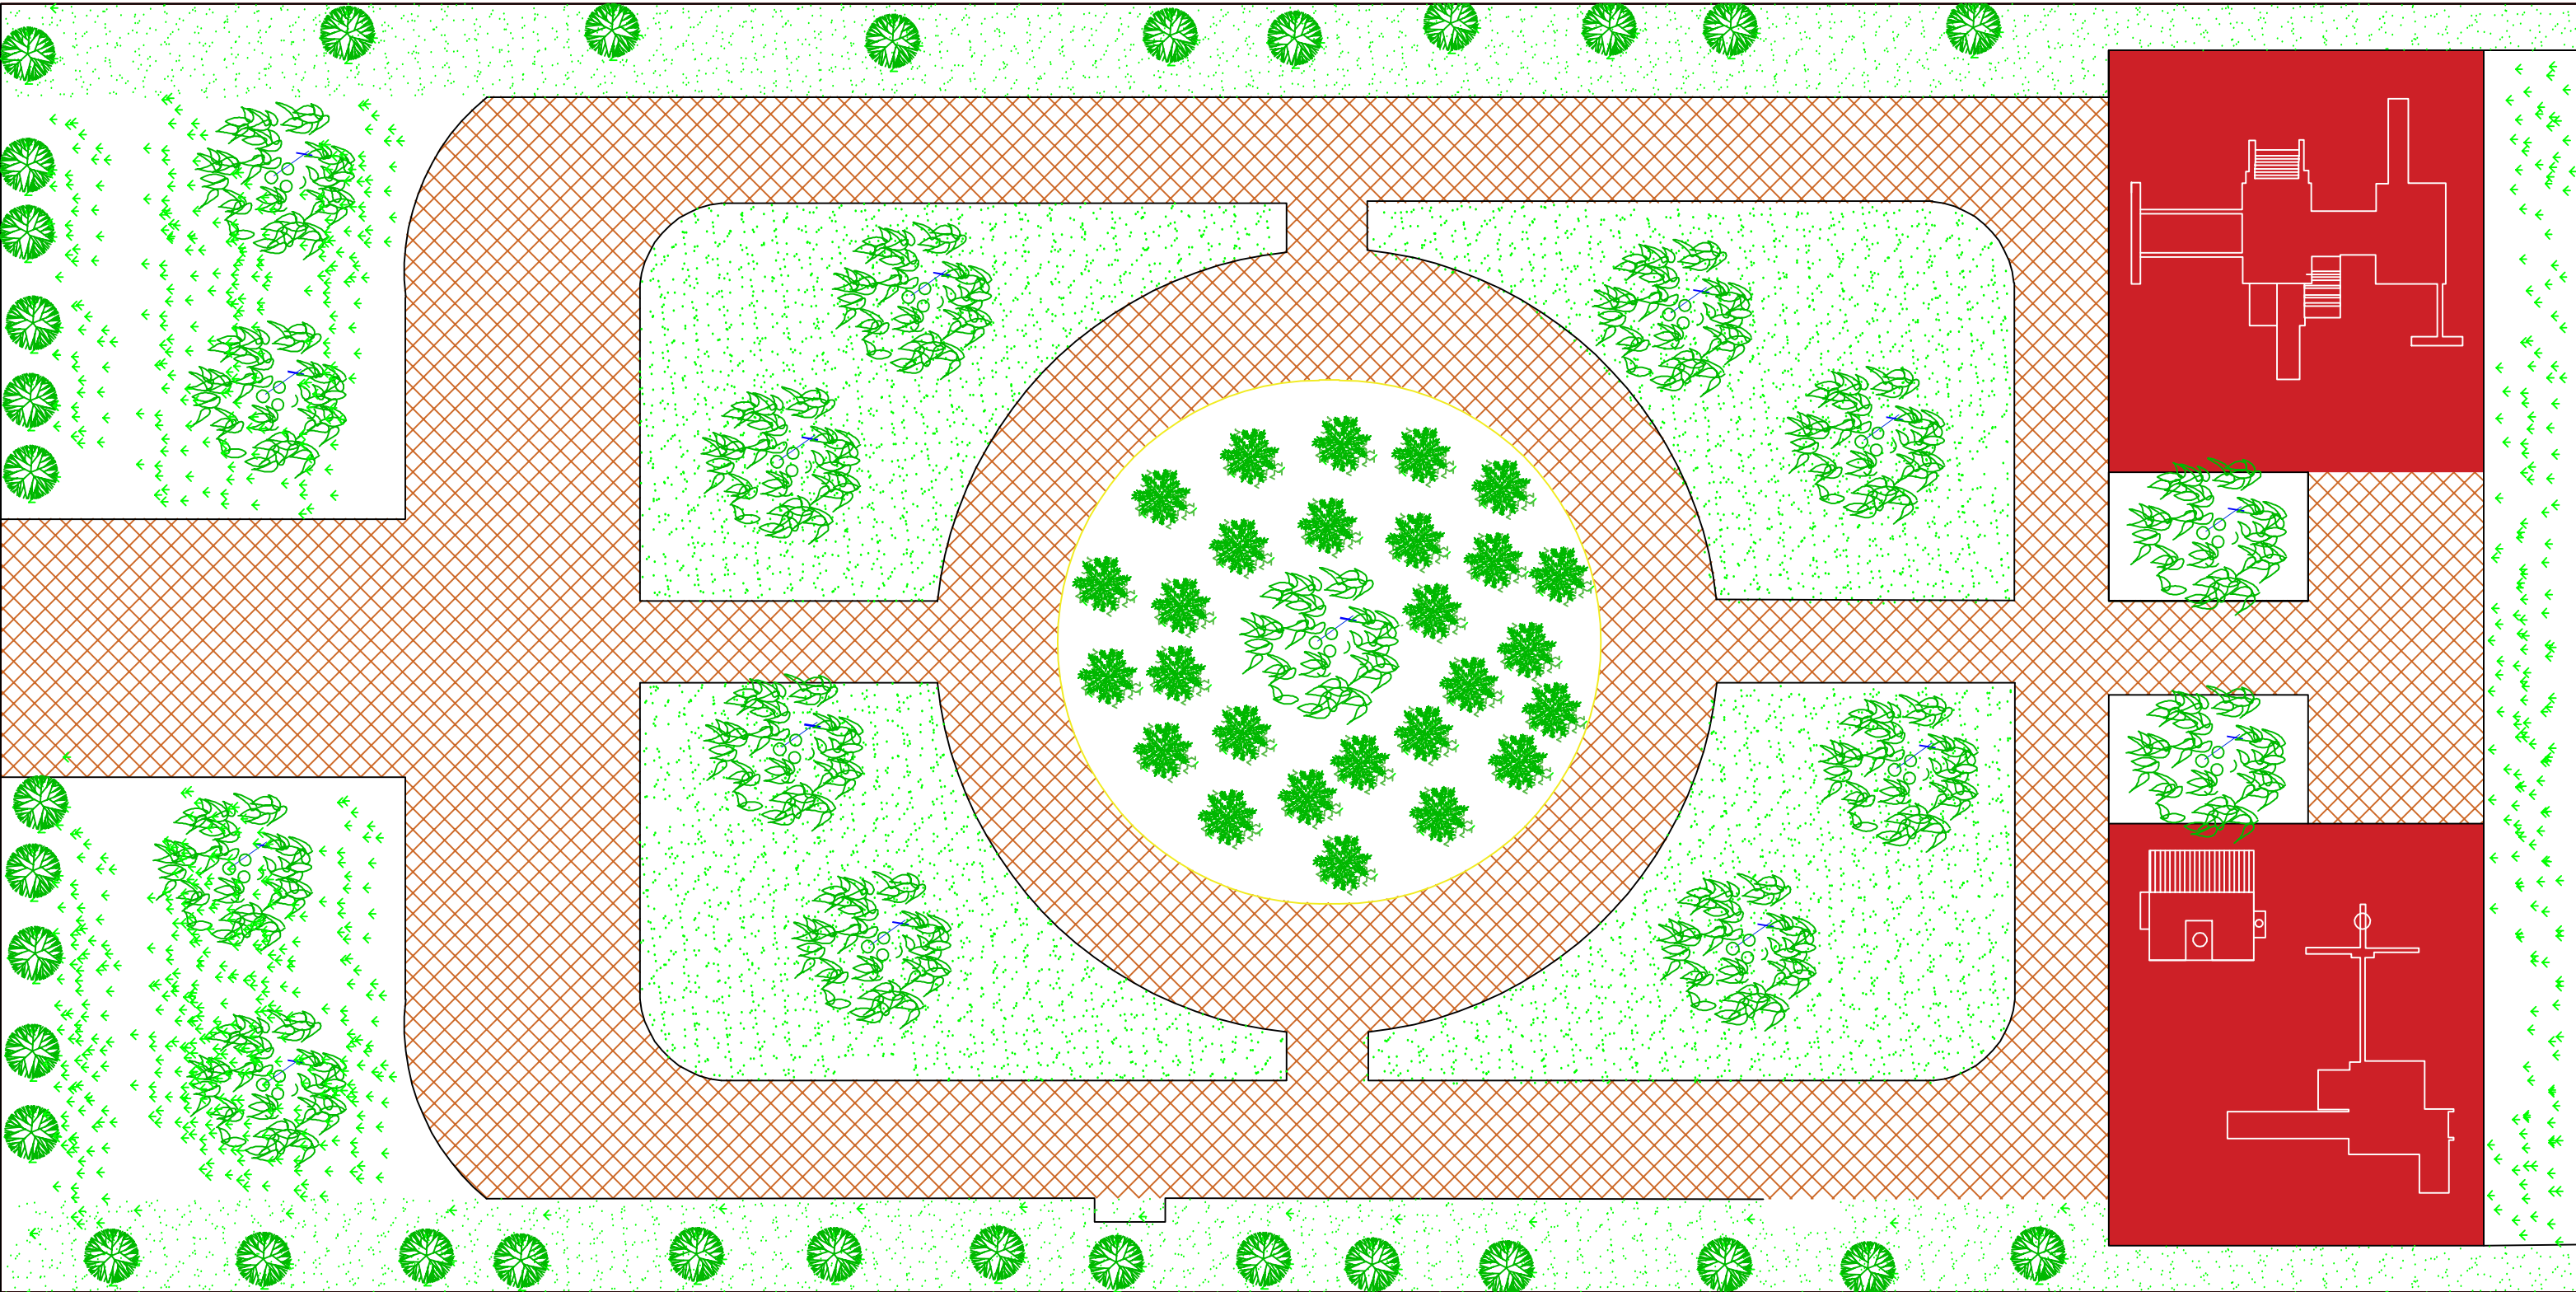

ТРОТУАРНАЯ ПЛИТКА

РЕЗИНОВОЕ ПОКРЫТИЕ


ОЗЕЛЕНЕНИЕ

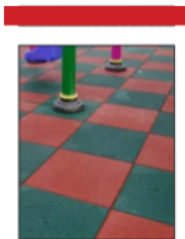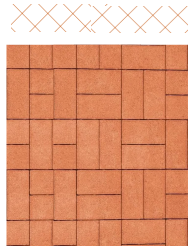

1:1000

Благоустройство парка в с. Ахты, Ахтынского района по ул. Ю. Герейханова,8 б

ПЛАН ОЗЕЛЕНЕНИЯ

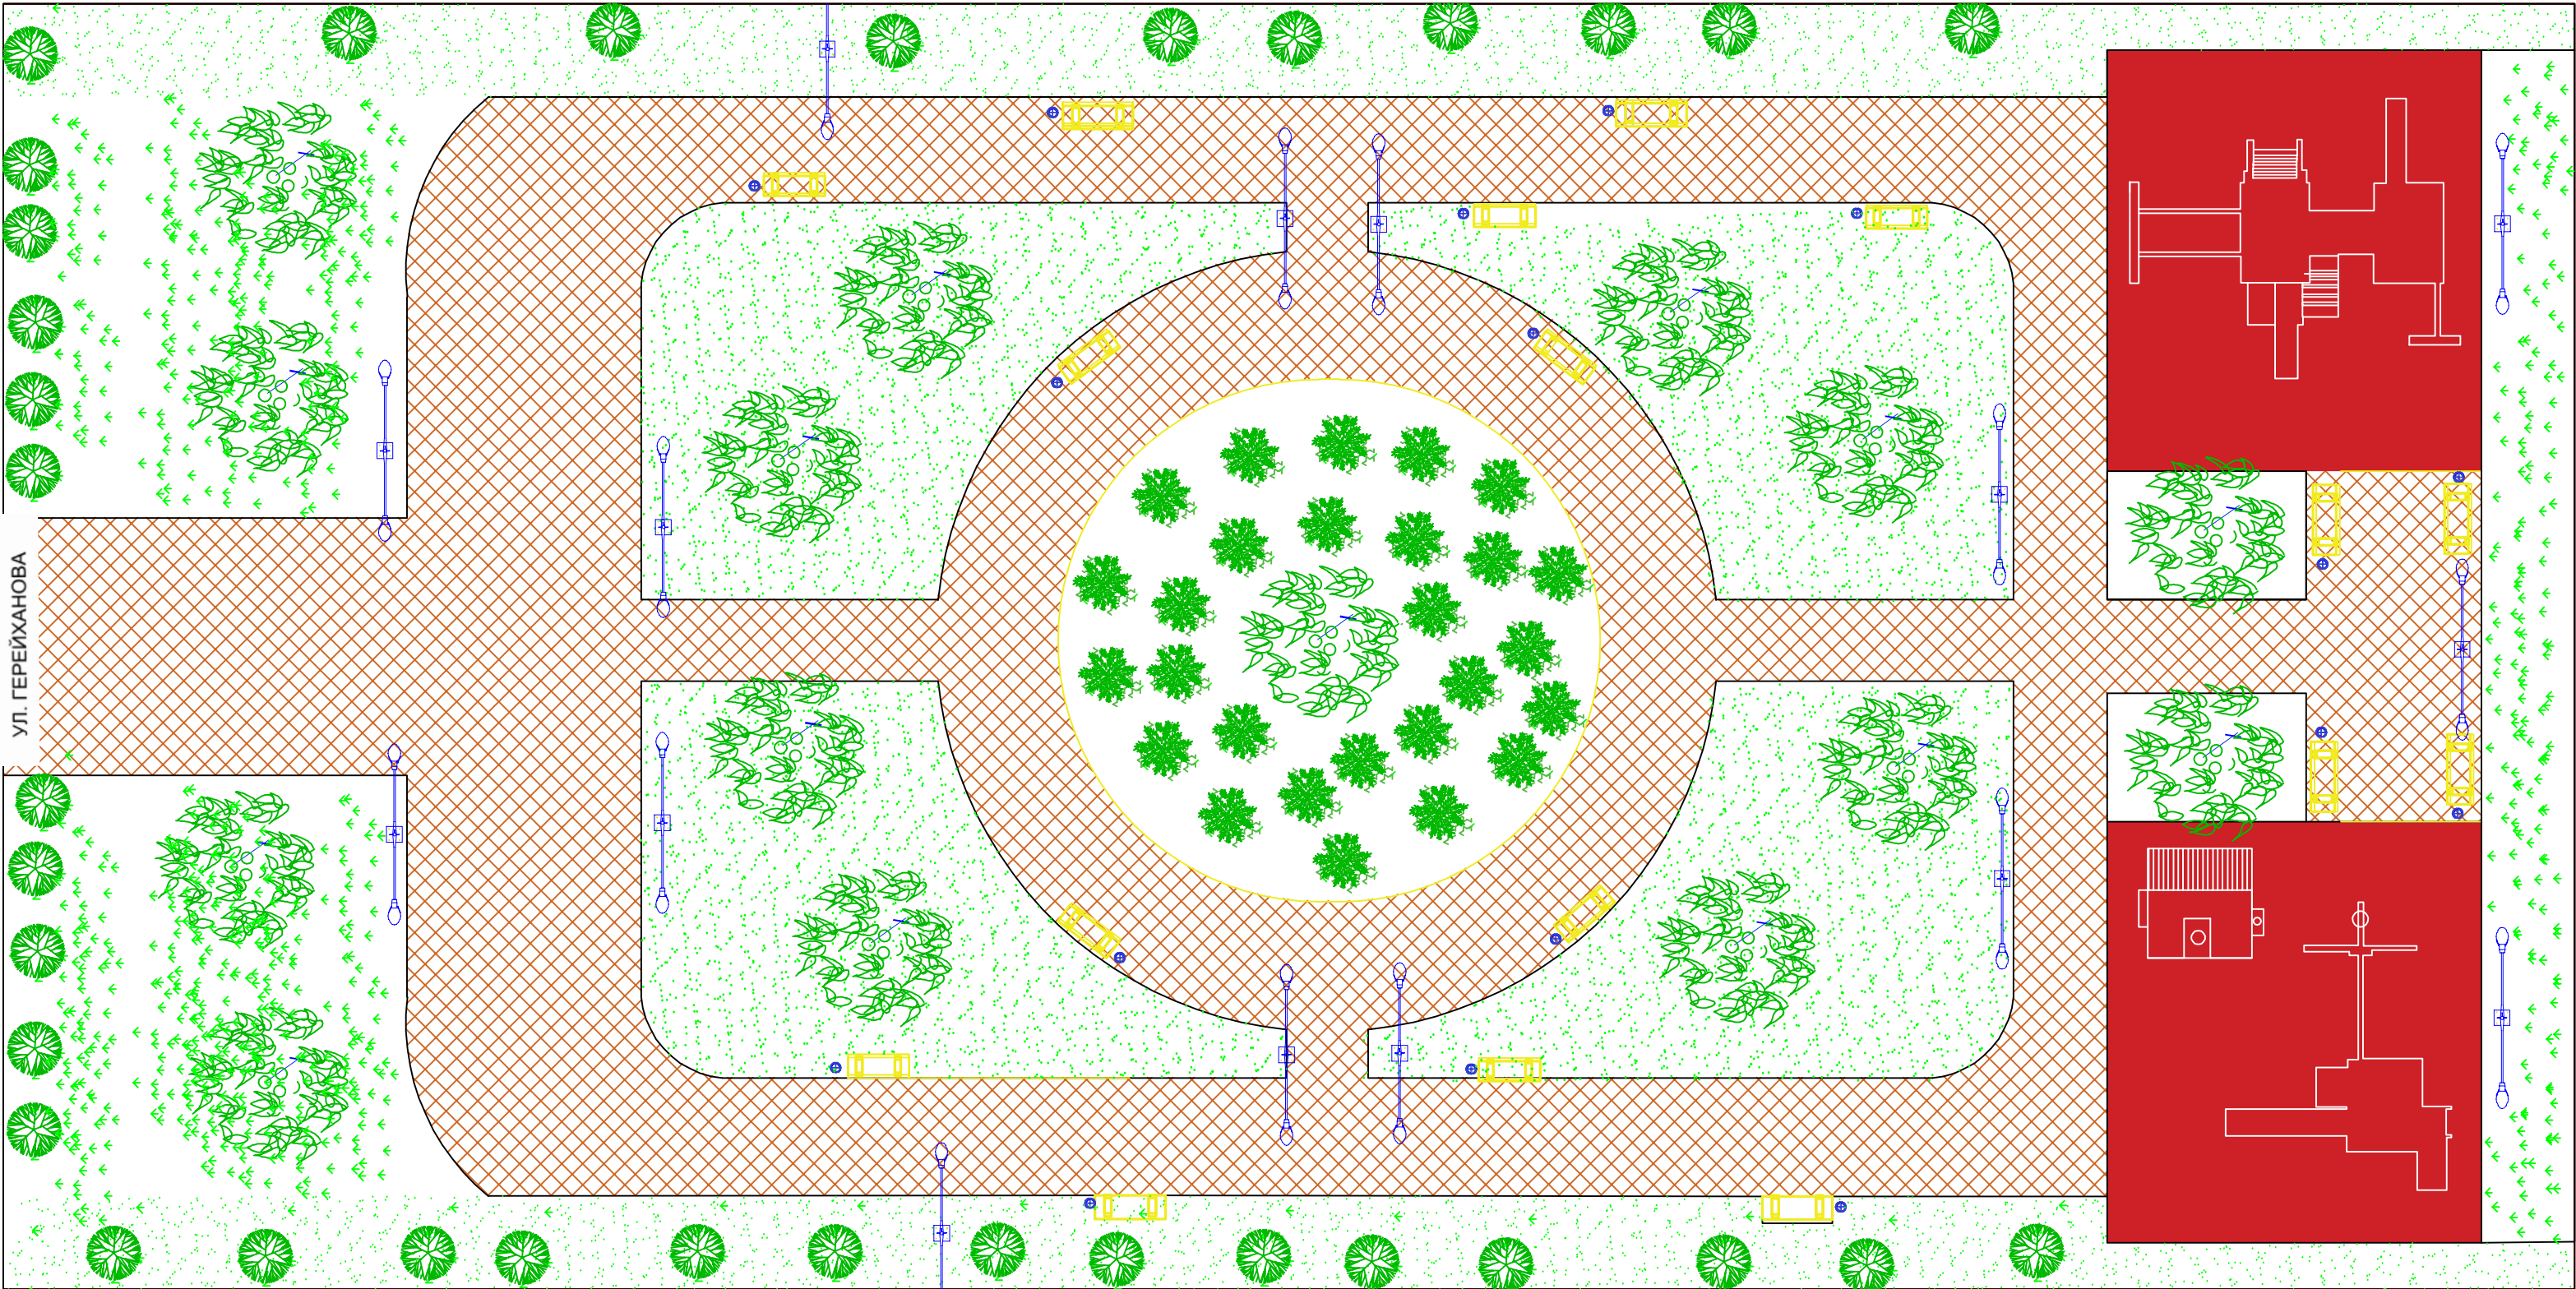





ХВОЙНЫЕ ДЕРЕВЬЯ

ЛИСТВЕННЫЕ ДЕРЕВЬЯ

РОЗА ПОЛУШТАМБОВАЯ

МАВРИТАНСКИЙ ГАЗОН



ГАЗОН УСТОЙЧИВЫЙ ВЫТАПТЫВАНИЮ

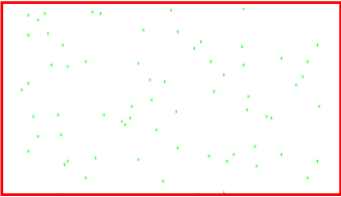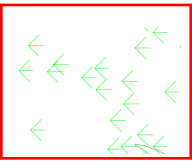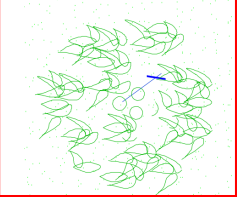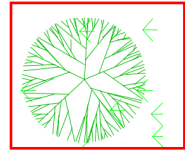

1:1000

Благоустройство парка по ул.
Герейханова в с. Ахты.

СХЕМА ОСВЕЩЕНИЯ ТЕРРИТОРИИ

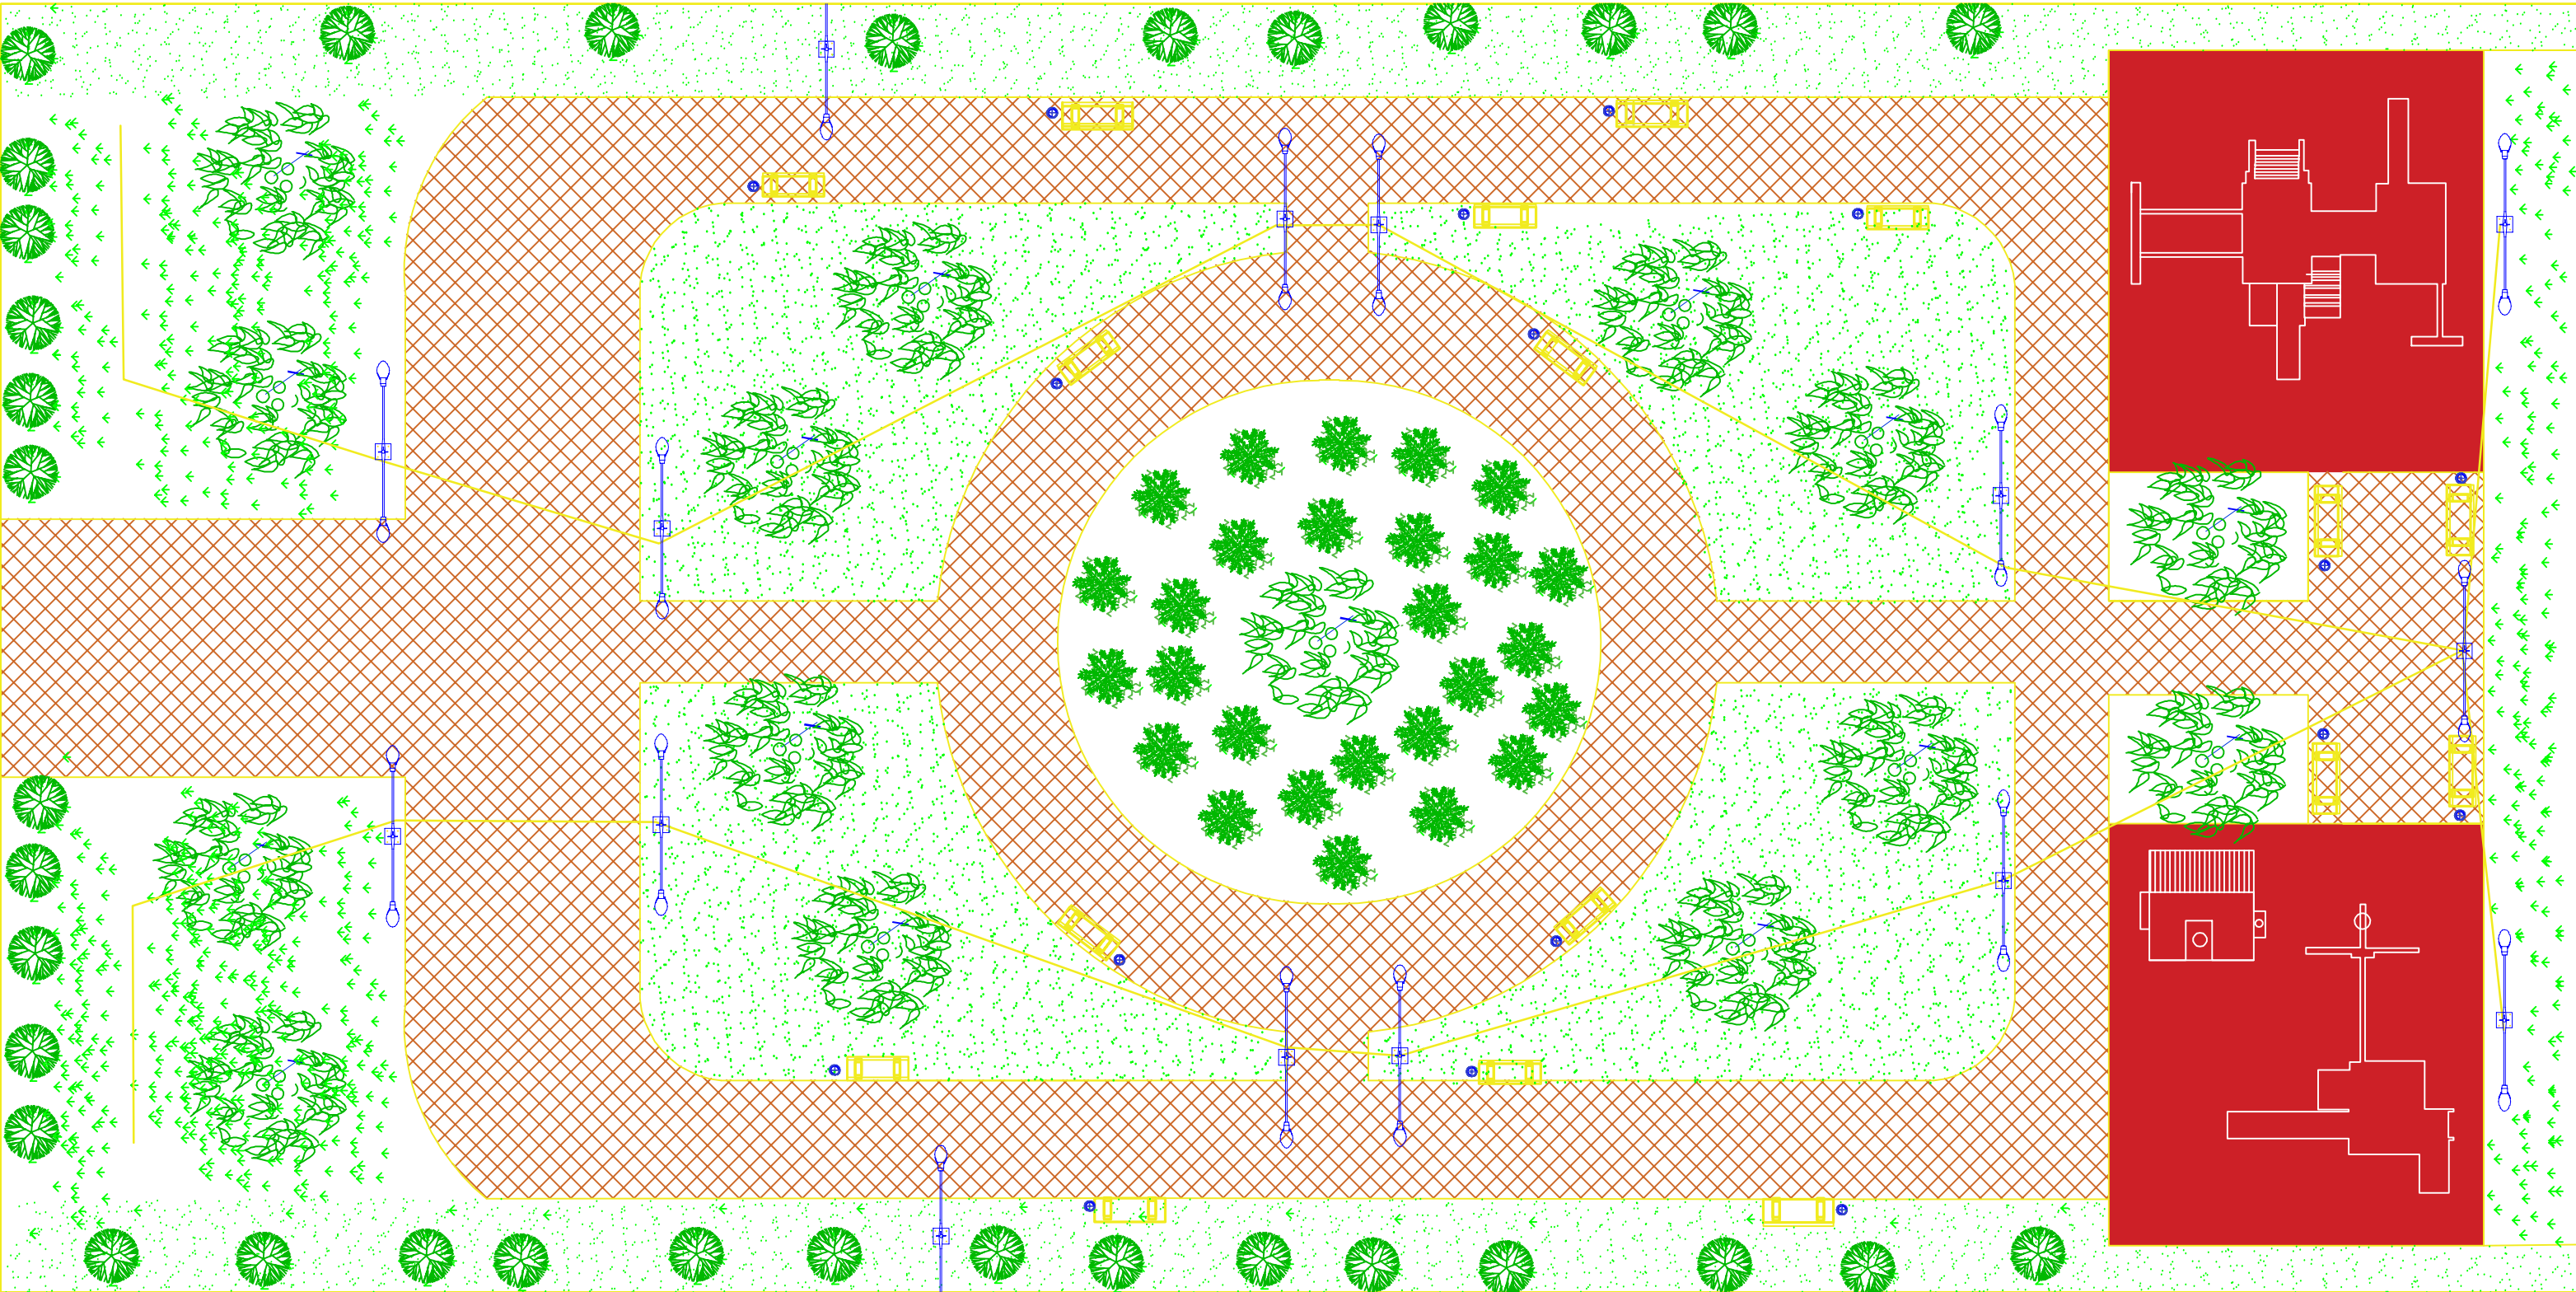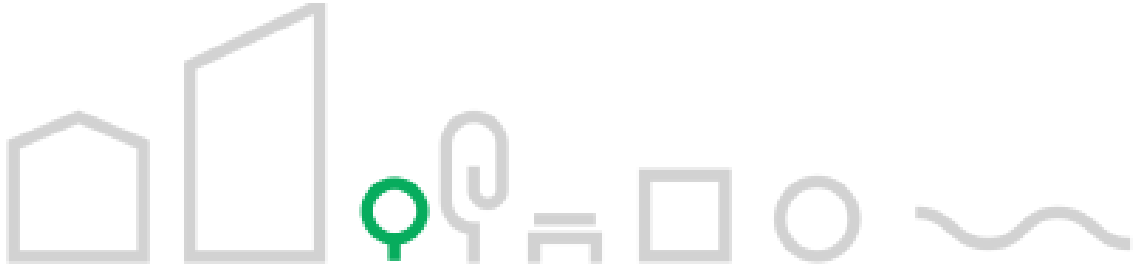


ОСВЕЩЕНИЕ 15шт



КАБЕЛЬ ПИТАНИЯ ФОНАРЕЙ ОСВЕЩЕНИЯ

МАЛЫЕ АРХИТЕКТУРНЫЕ ФОРМЫ (МАФ)

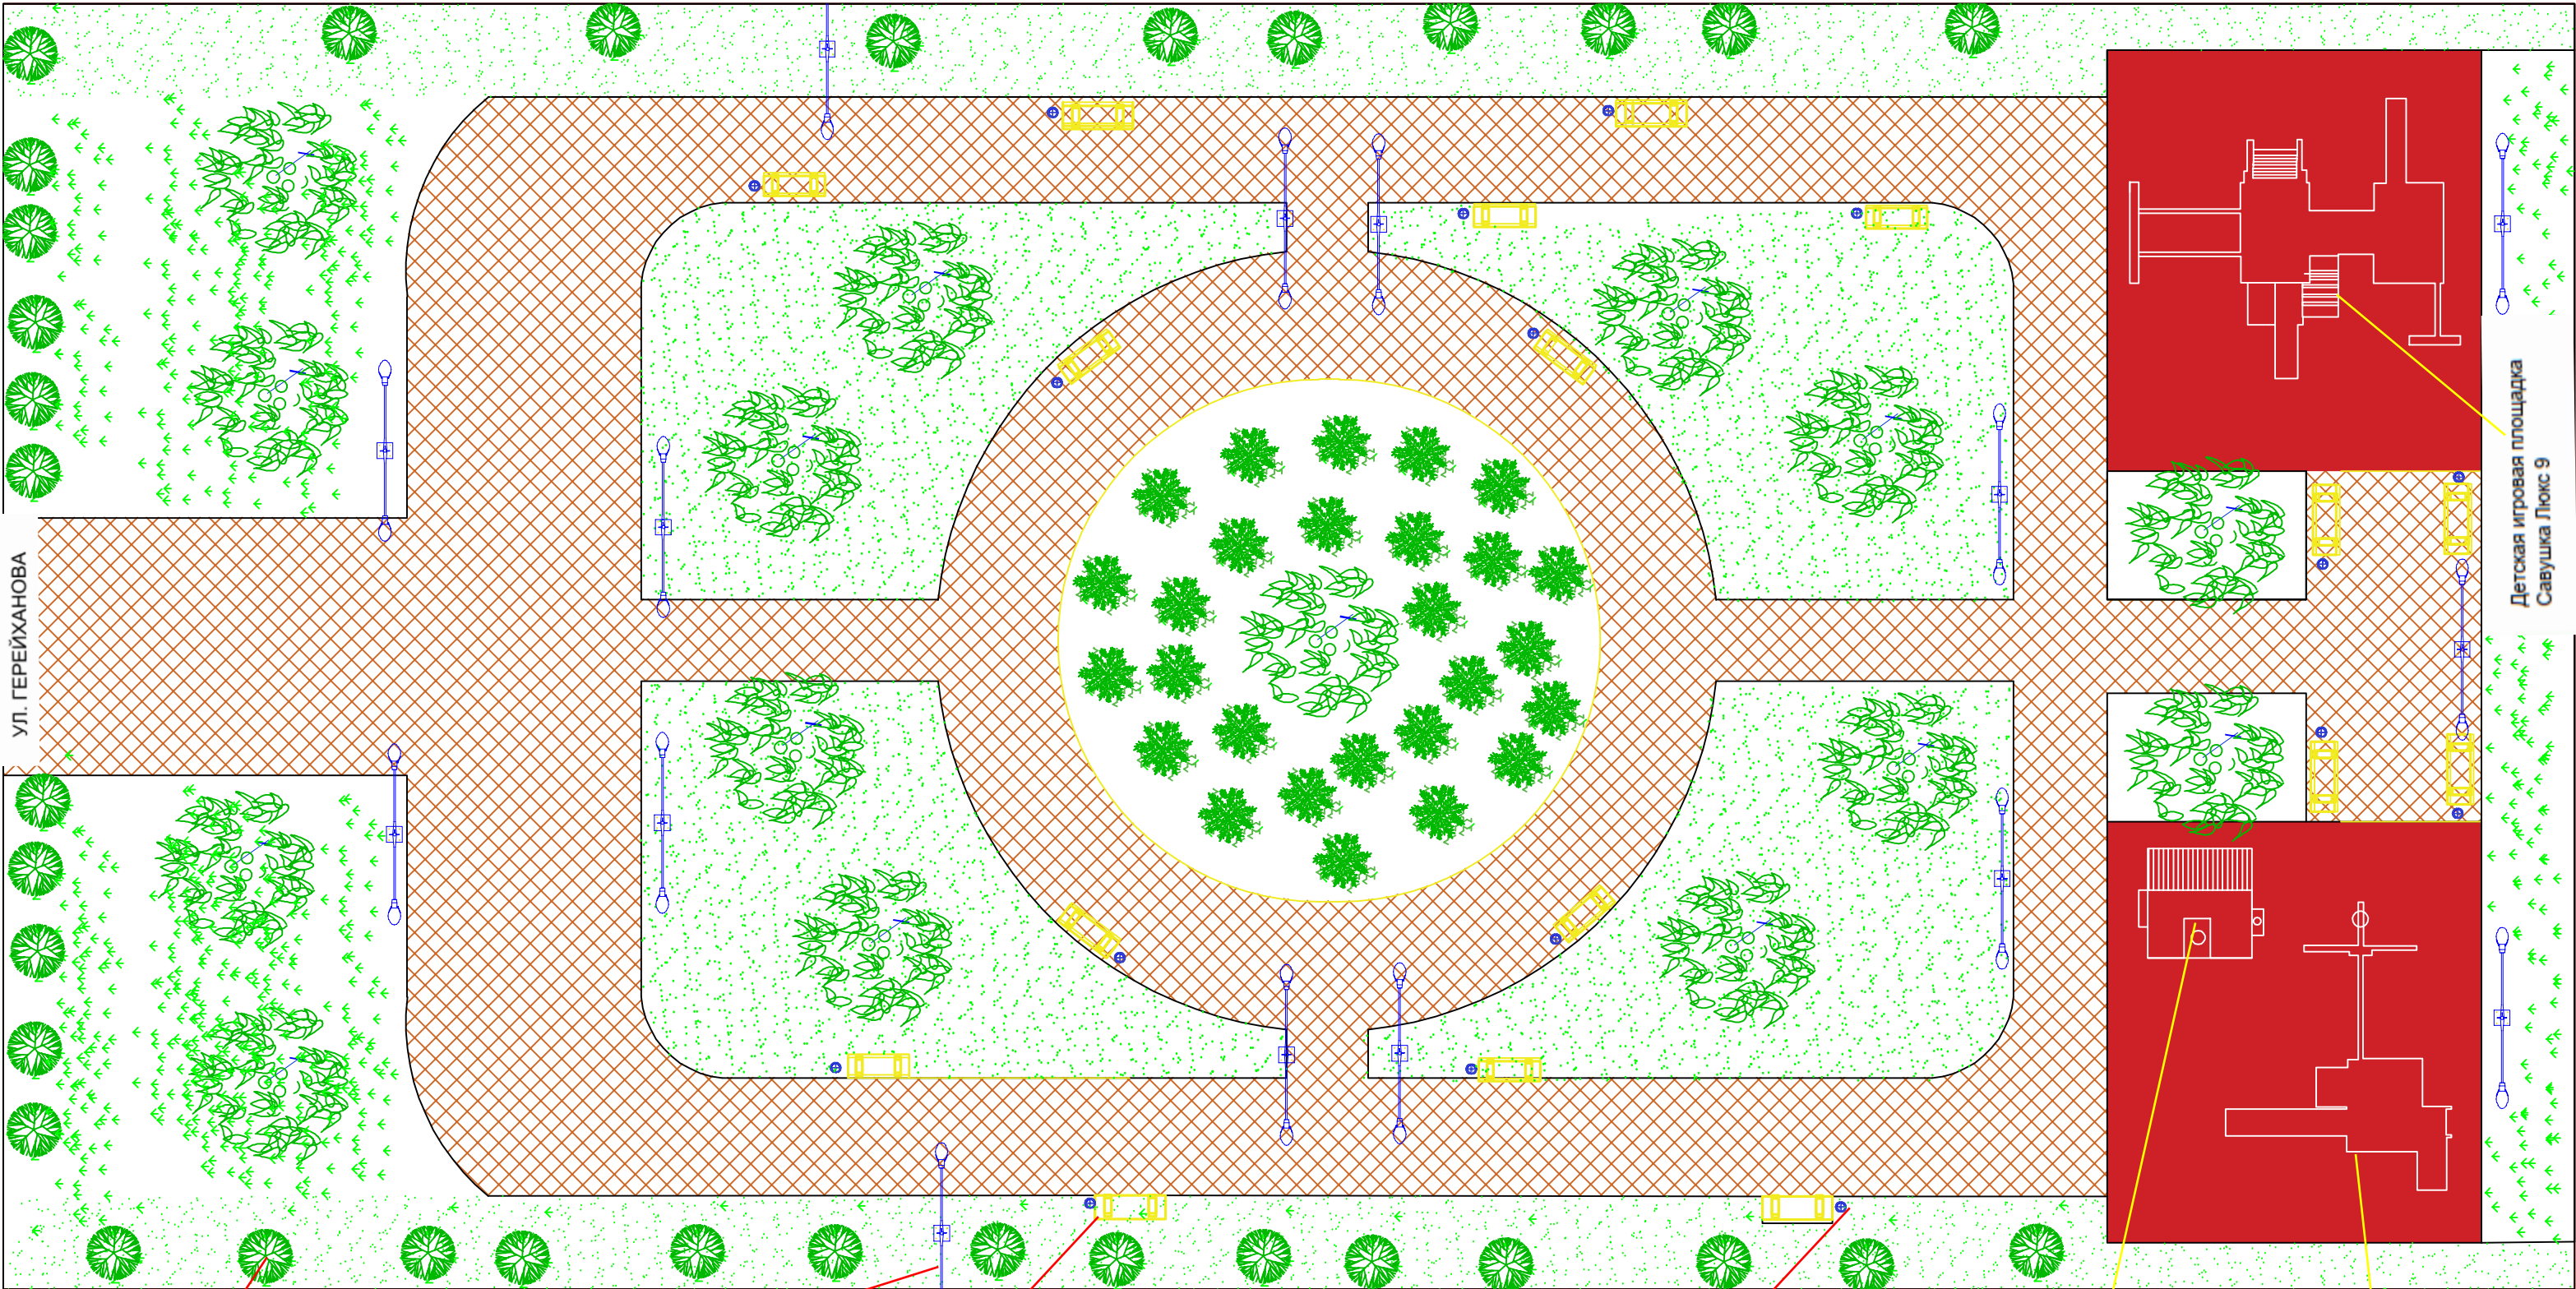

ОЗЕЛЕНЕНИЕ

ОСВЕЩЕНИЕ

СКАМЕЙКА

УРНА

Детская игровая площадка
"Пикник "Ультра"3.2.4


Спортивная площадка
"Удек 7.3 ROKIDS Атлект-К-2

1:1000

Благоустройство парка по ул.
Герейханова в с. Ахты.

11/23


РАЗБИВОЧНЫЙ ПЛАН

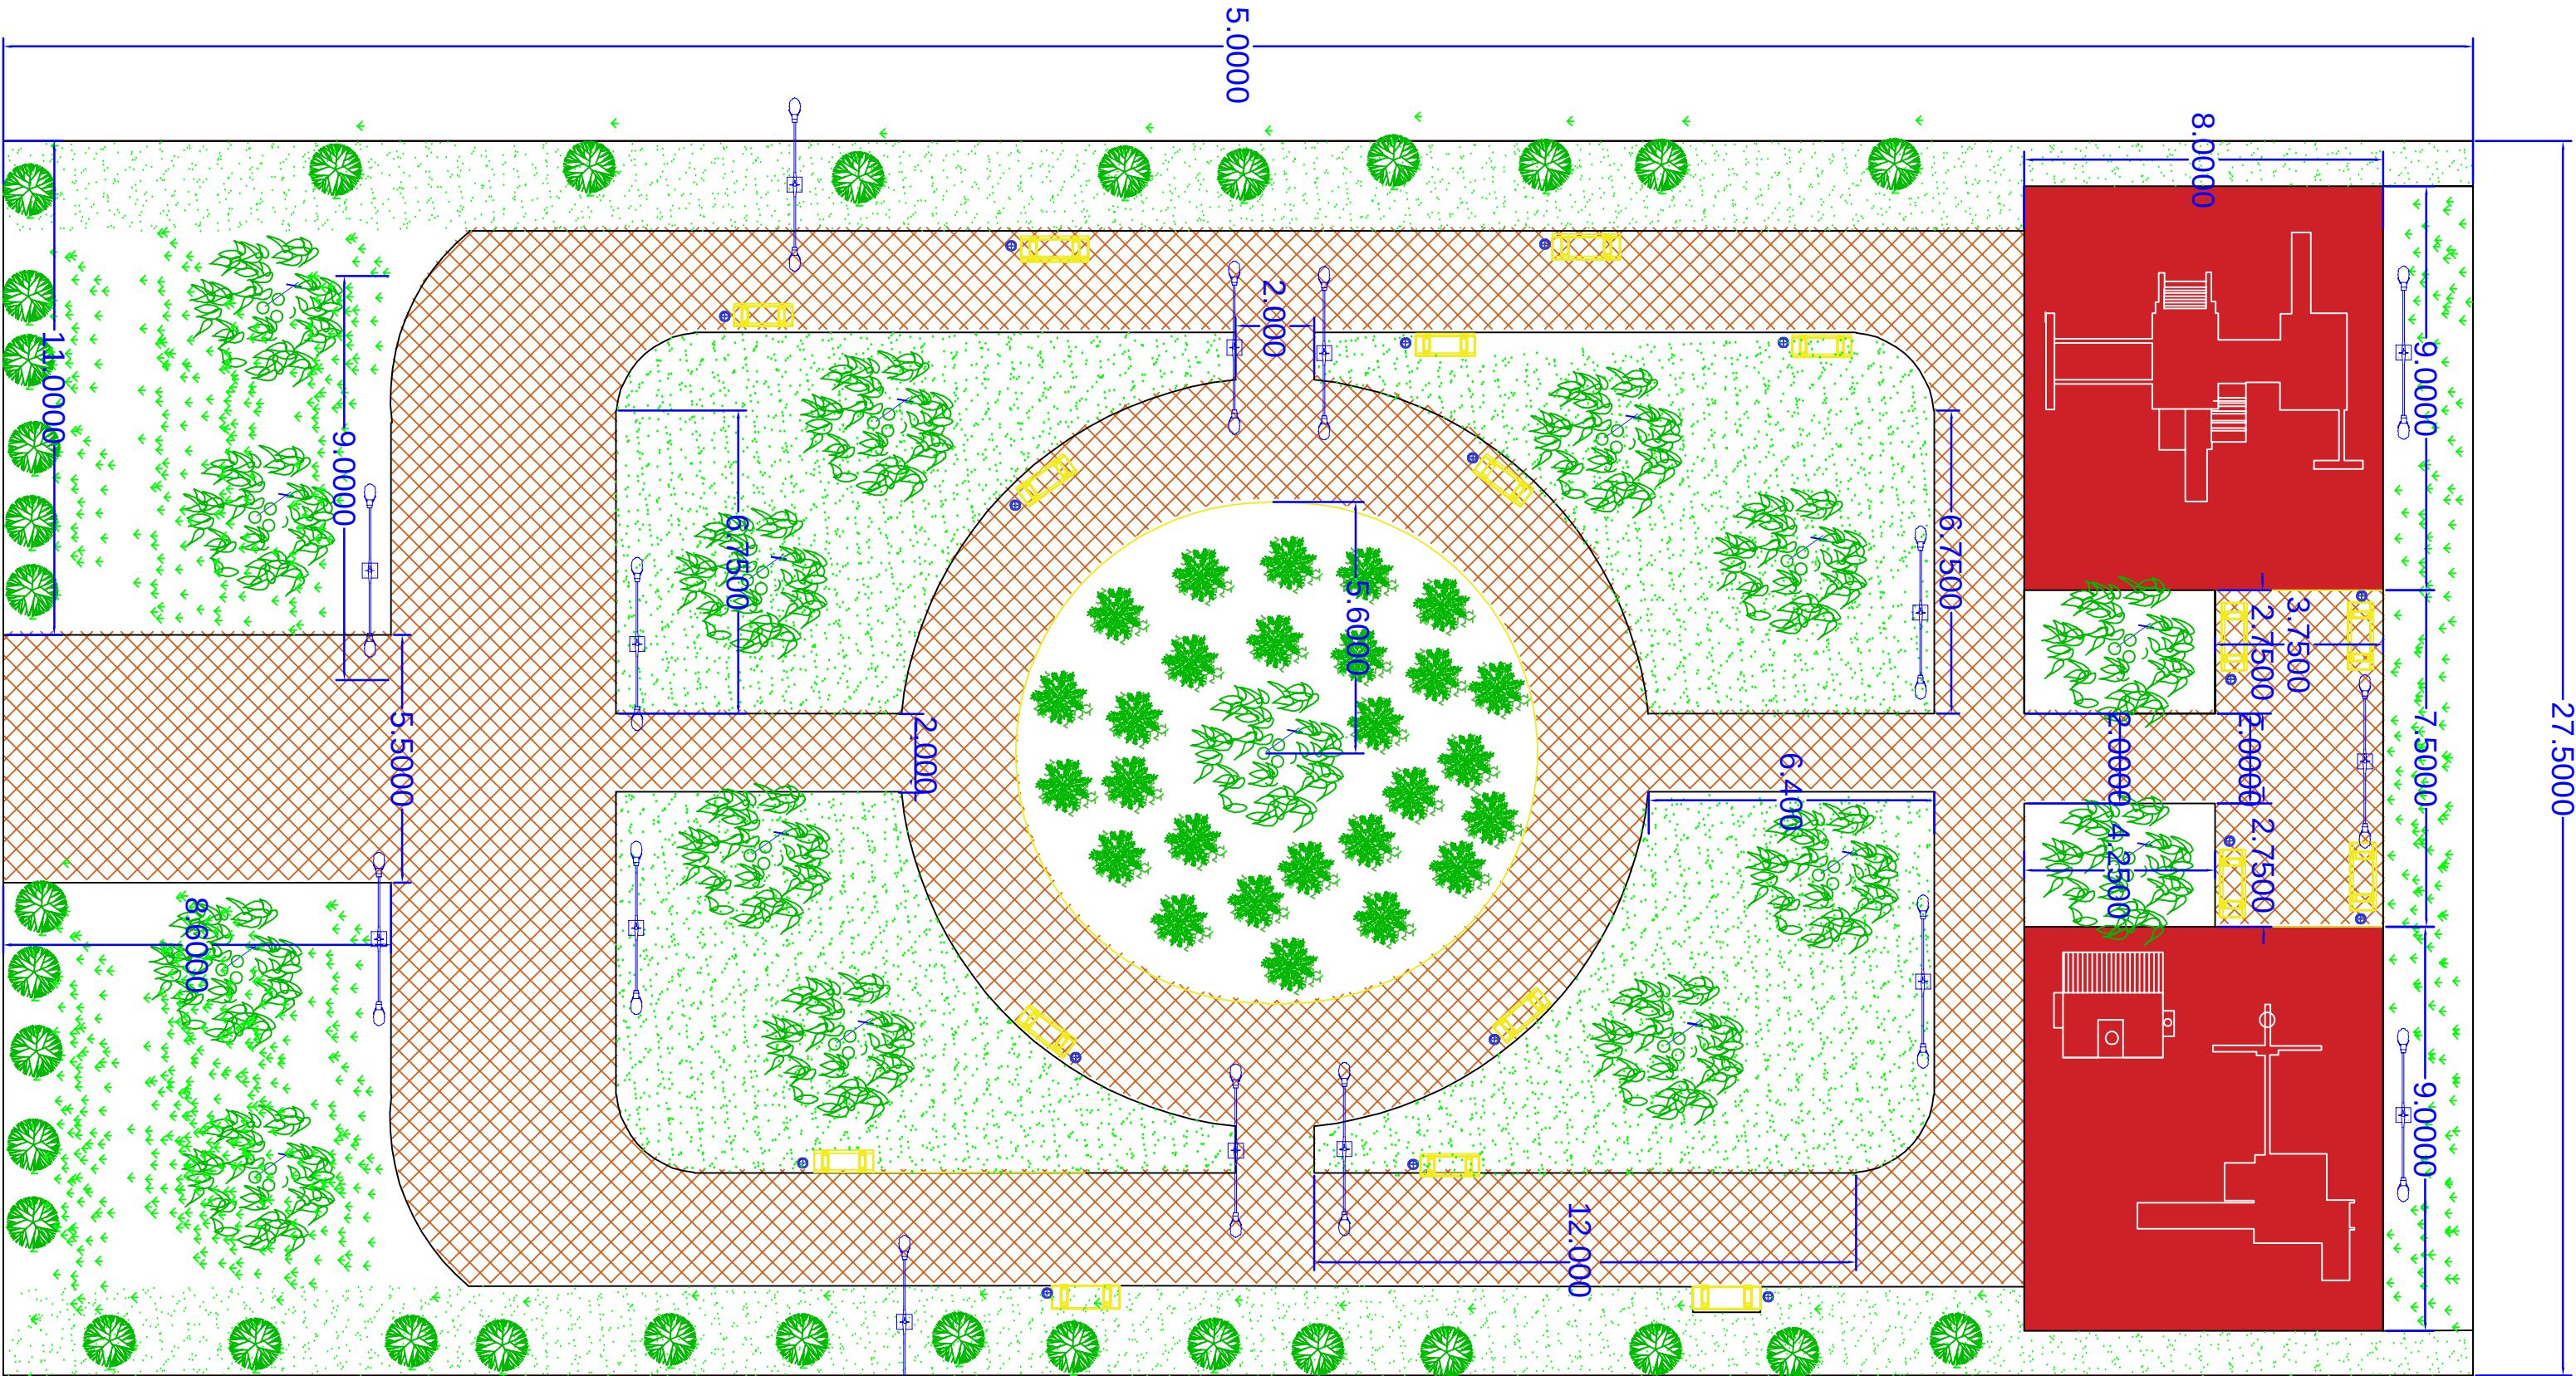

1:1000

Благоустройство парка в с. Ахты, Ахтын-
ского района по ул. Ю. Герейханова, 8 б

СХЕМА КОНСТРУКЦИЙ ДОРОЖНЫХ ОДЕЖД

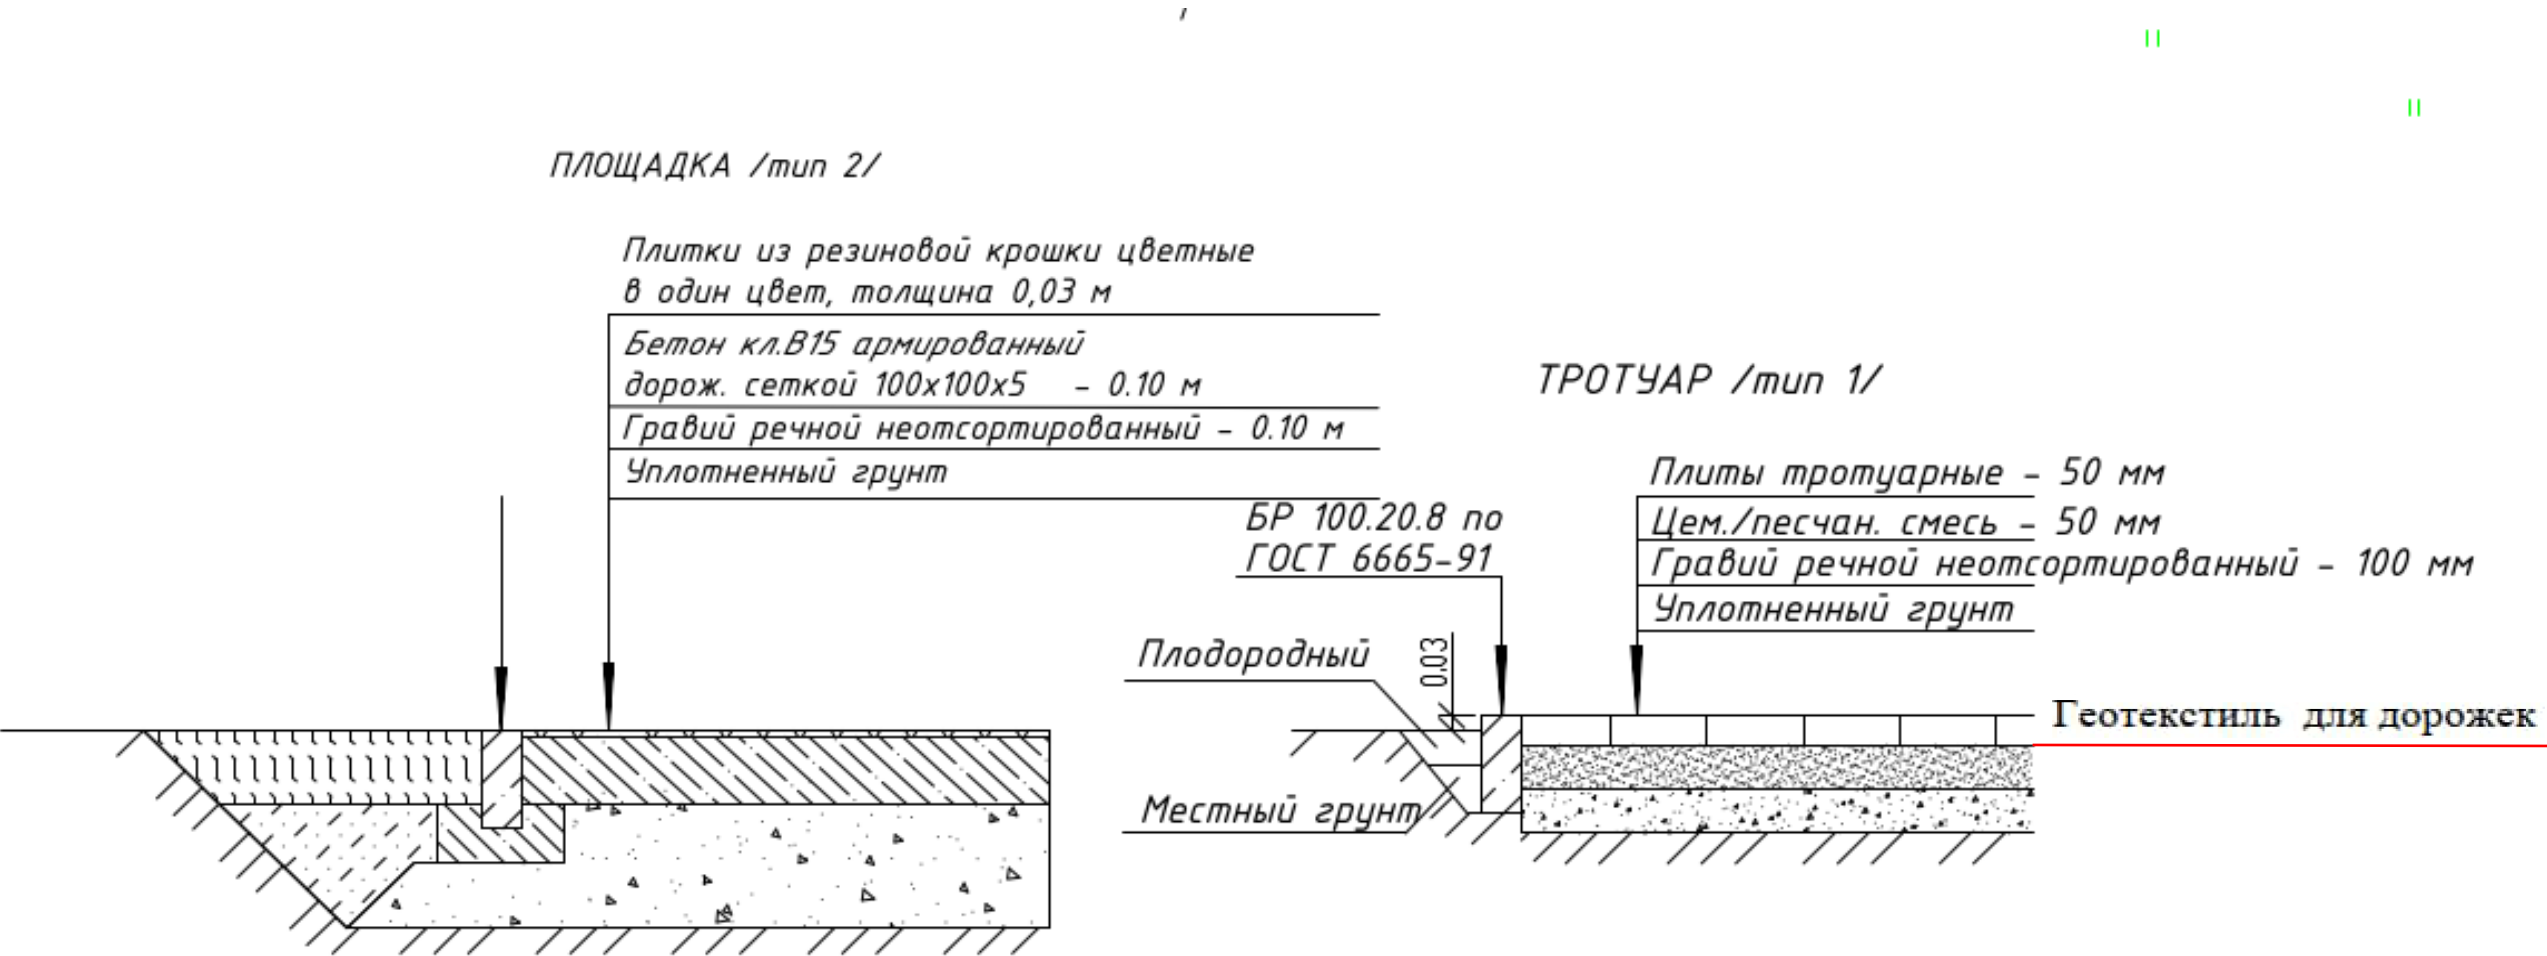

ТИПЫ ЭЛЕМЕНТОВ БЛАГОУСТРОЙСТВА(МАФ)



Скамейка Бульвар без подлокотников



Игровой комплекс «Витязь»
ПРОИЗВОДИТЕЛЬ: ООО"РЕД ГАРАНТ"
АРТИКУЛ:3218



Спортивный комплекс «Джунгли»
ПРОИЗВОДИТЕЛЬ: ООО"РЕД ГАРАНТ"
АРТИКУЛ:2214

Наружное освещение



Характеристики

Страна производства:	
Код изделия:	H033999
Артикул:	11384
Высота, см:	220 см



Вес:	26 кг
Длина:	380 мм
Ширина:	380 мм
Высота:	820 мм



Игровой комплекс «Лучик» Замок
ПРОИЗВОДИТЕЛЬ: ООО"РЕД ГАРАНТ"
АРТИКУЛ:3235.3

ЗДВИУАЛІЗАЦІЯ







Благоустройство парка по ул.
Герейханова в с. Ахты.



	Благоустройство парка по ул. Герейханова в с. Ахты.	
--	--	--

УКРУПНЕННЫЙ СМЕТНЫЙ РАСЧЕТ



УКРУПНЕННЫЙ СМЕТНЫЙ РАСЧЕТ



№ п/п	Элементы, материалы	Единица Изм.	Количес тво	Ориентировочная стоимость ед. (с НДС) руб.	Общая стоимость в руб.
1	Садово-парковый светильник	шт.	24	40800,0	979200,00
2	Брусчатка	м2	1124	530,48	286883,76
3	Скамья без подлокотников	шт.	12	28800	345600,00
4	Урна уличная	шт.	12	14400,0	230400,0
5.1	Хвойные деревья		37	16291,75	
5.2	Лиственные деревья		16	7045,08	
5.3	Роза полуштамповая		61	26859,38	
5.4	Живая изгородь: бирючина обыкн. 7.2 п.м		22	9686,98	
6	Ограждение сварное с кованными элементами	М2	231	4320,0	997920,00
7	Установка бардюр	М3	6,272	18581,77	116544,86
	Детская игровая площадка:				
8	«Витязь»	шт.	1	504000,00	504000,00
	Детская спортивная площадка:				
9	«Джунгли»	шт.	1	96000,00	96000,00
10	«Лучник» замок	шт.	1	162000,00	162000,00
11	Резиновое покрытия площадок	м2	144	2527,09	363901,24
	Слаботочные системы				
12	Камера видеонаблюдения	шт	2	18000	36000,00
	Итого:				4190249,00