

**АДМИНИСТРАЦИЯ ГОРОДСКОГО ПОСЕЛЕНИЯ
«ЧЕРНЫШЕВСКОЕ»**

ПОСТАНОВЛЕНИЕ

«28» июня 2017 г.

№ 382

пгт. Чернышевск

В целях реализации муниципальной программы «Формирование современной городской среды» на территории муниципального образования городское поселение «Чернышевское» на 2017 год в рамках реализации приоритетного проекта «Формирование комфортной городской среды», руководствуясь Уставом городского поселения «Чернышевское», администрация городского поселения «Чернышевское»,

ПОСТАНОВЛЯЕТ

1. Утвердить дизайн-проекты дворовых территорий:

1.1. Благоустройство придомовой территории многоквартирных домов по адресу: пгт. Чернышевск, ул. Комсомольская, д. 38- ул. Журавлева, д. 71 (Приложение 1);

1.2. Благоустройство придомовой территории многоквартирных домов по адресу: пгт. Чернышевск, ул. Комсомольская, д. 35 (Приложение 2);

2. Настоящее Постановление опубликовать на стенде «Муниципальный вестник» в администрации городского поселения «Чернышевское», разместить в телекоммуникационной сети «Интернет» на официальном сайте www.чернышевск-администрация.рф.

3. Настоящее постановление вступает в силу со дня его официального опубликования.

Глава городского поселения
«Чернышевское»




Е.И.Шилова

согласовано:
председатель д. 171: Алексеев - Алексеев И.А.
председатель д. 138: Мещеряков - Мещеряков Р.М.)
Журавлева 71

сфальтирование тратуара - 508 кв.м
строительство бардюра - 74м



С. И. Шилова
Шилова

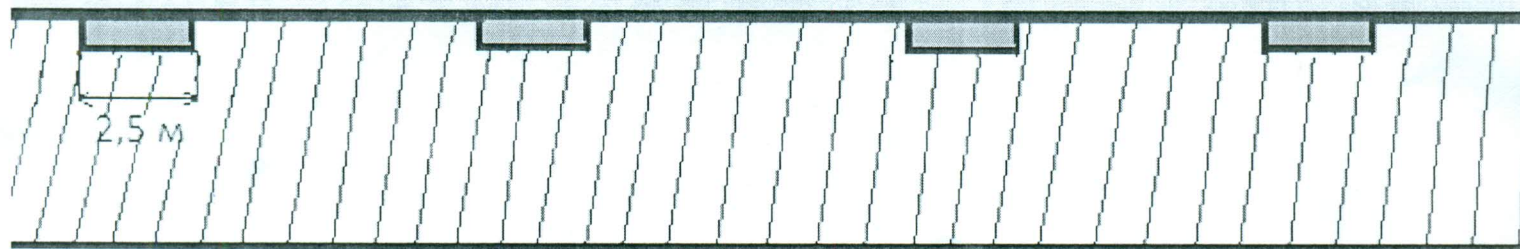


74 м

Игровой комплекс

1. Игровой комплекс
2. Урна металлическая 8 шт.
3. Скамья 8 шт.
4. Качеля двойная
5. Карусель "Сидячая"
6. Тринажор "Лыжник"
7. Песочница "Полянка" 2 шт.
3. Спортивный комплекс

81 м

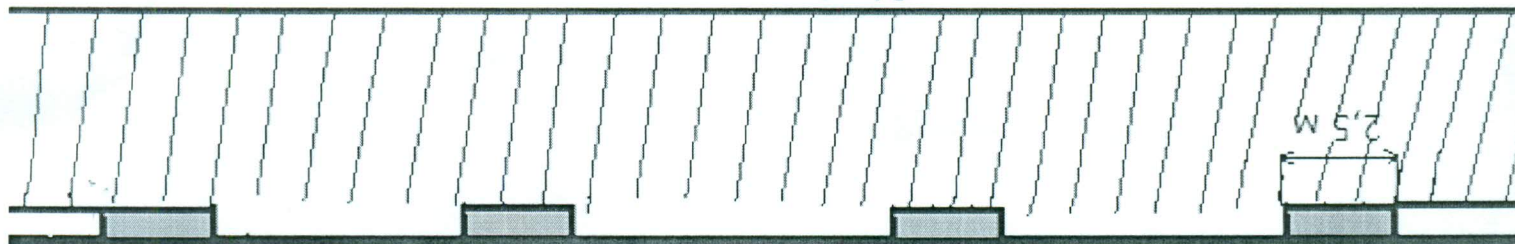


Комсомольская 38
Асфальтирование тратуара - 405 кв.м.
Устройство бардюра - 81м.

Председатель дома №35:
Мазур О.В.

Комсомольская д.35



Землеустроительное отделение
Исх. № 11/01/2019
С. И. Шилова

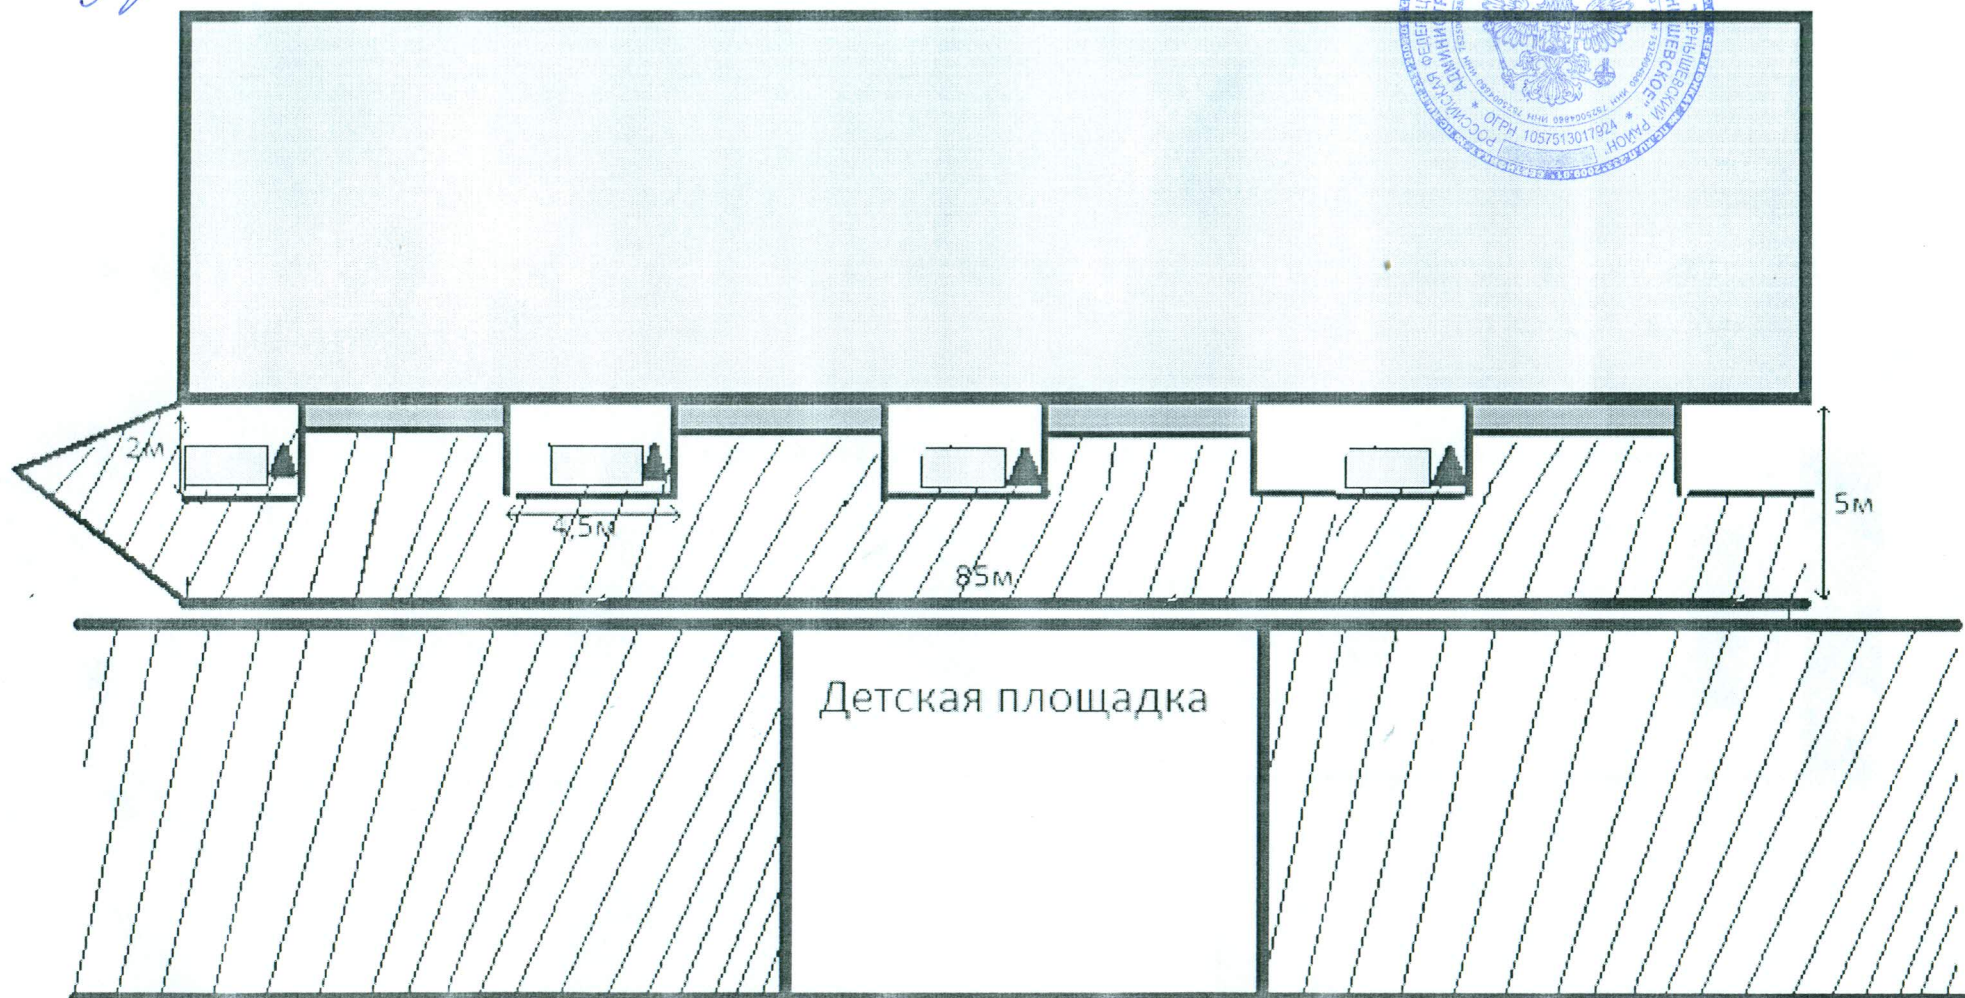

Крыльцо




Бордюр возле подъездов - 2м.




Бордюр прерывистый возле подъездов - 67м.



Бордюр сплошной - 85м.

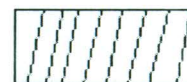

Асфальт 1790 кв.м.

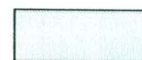

Скамейки 4 шт



Урны 4 шт