
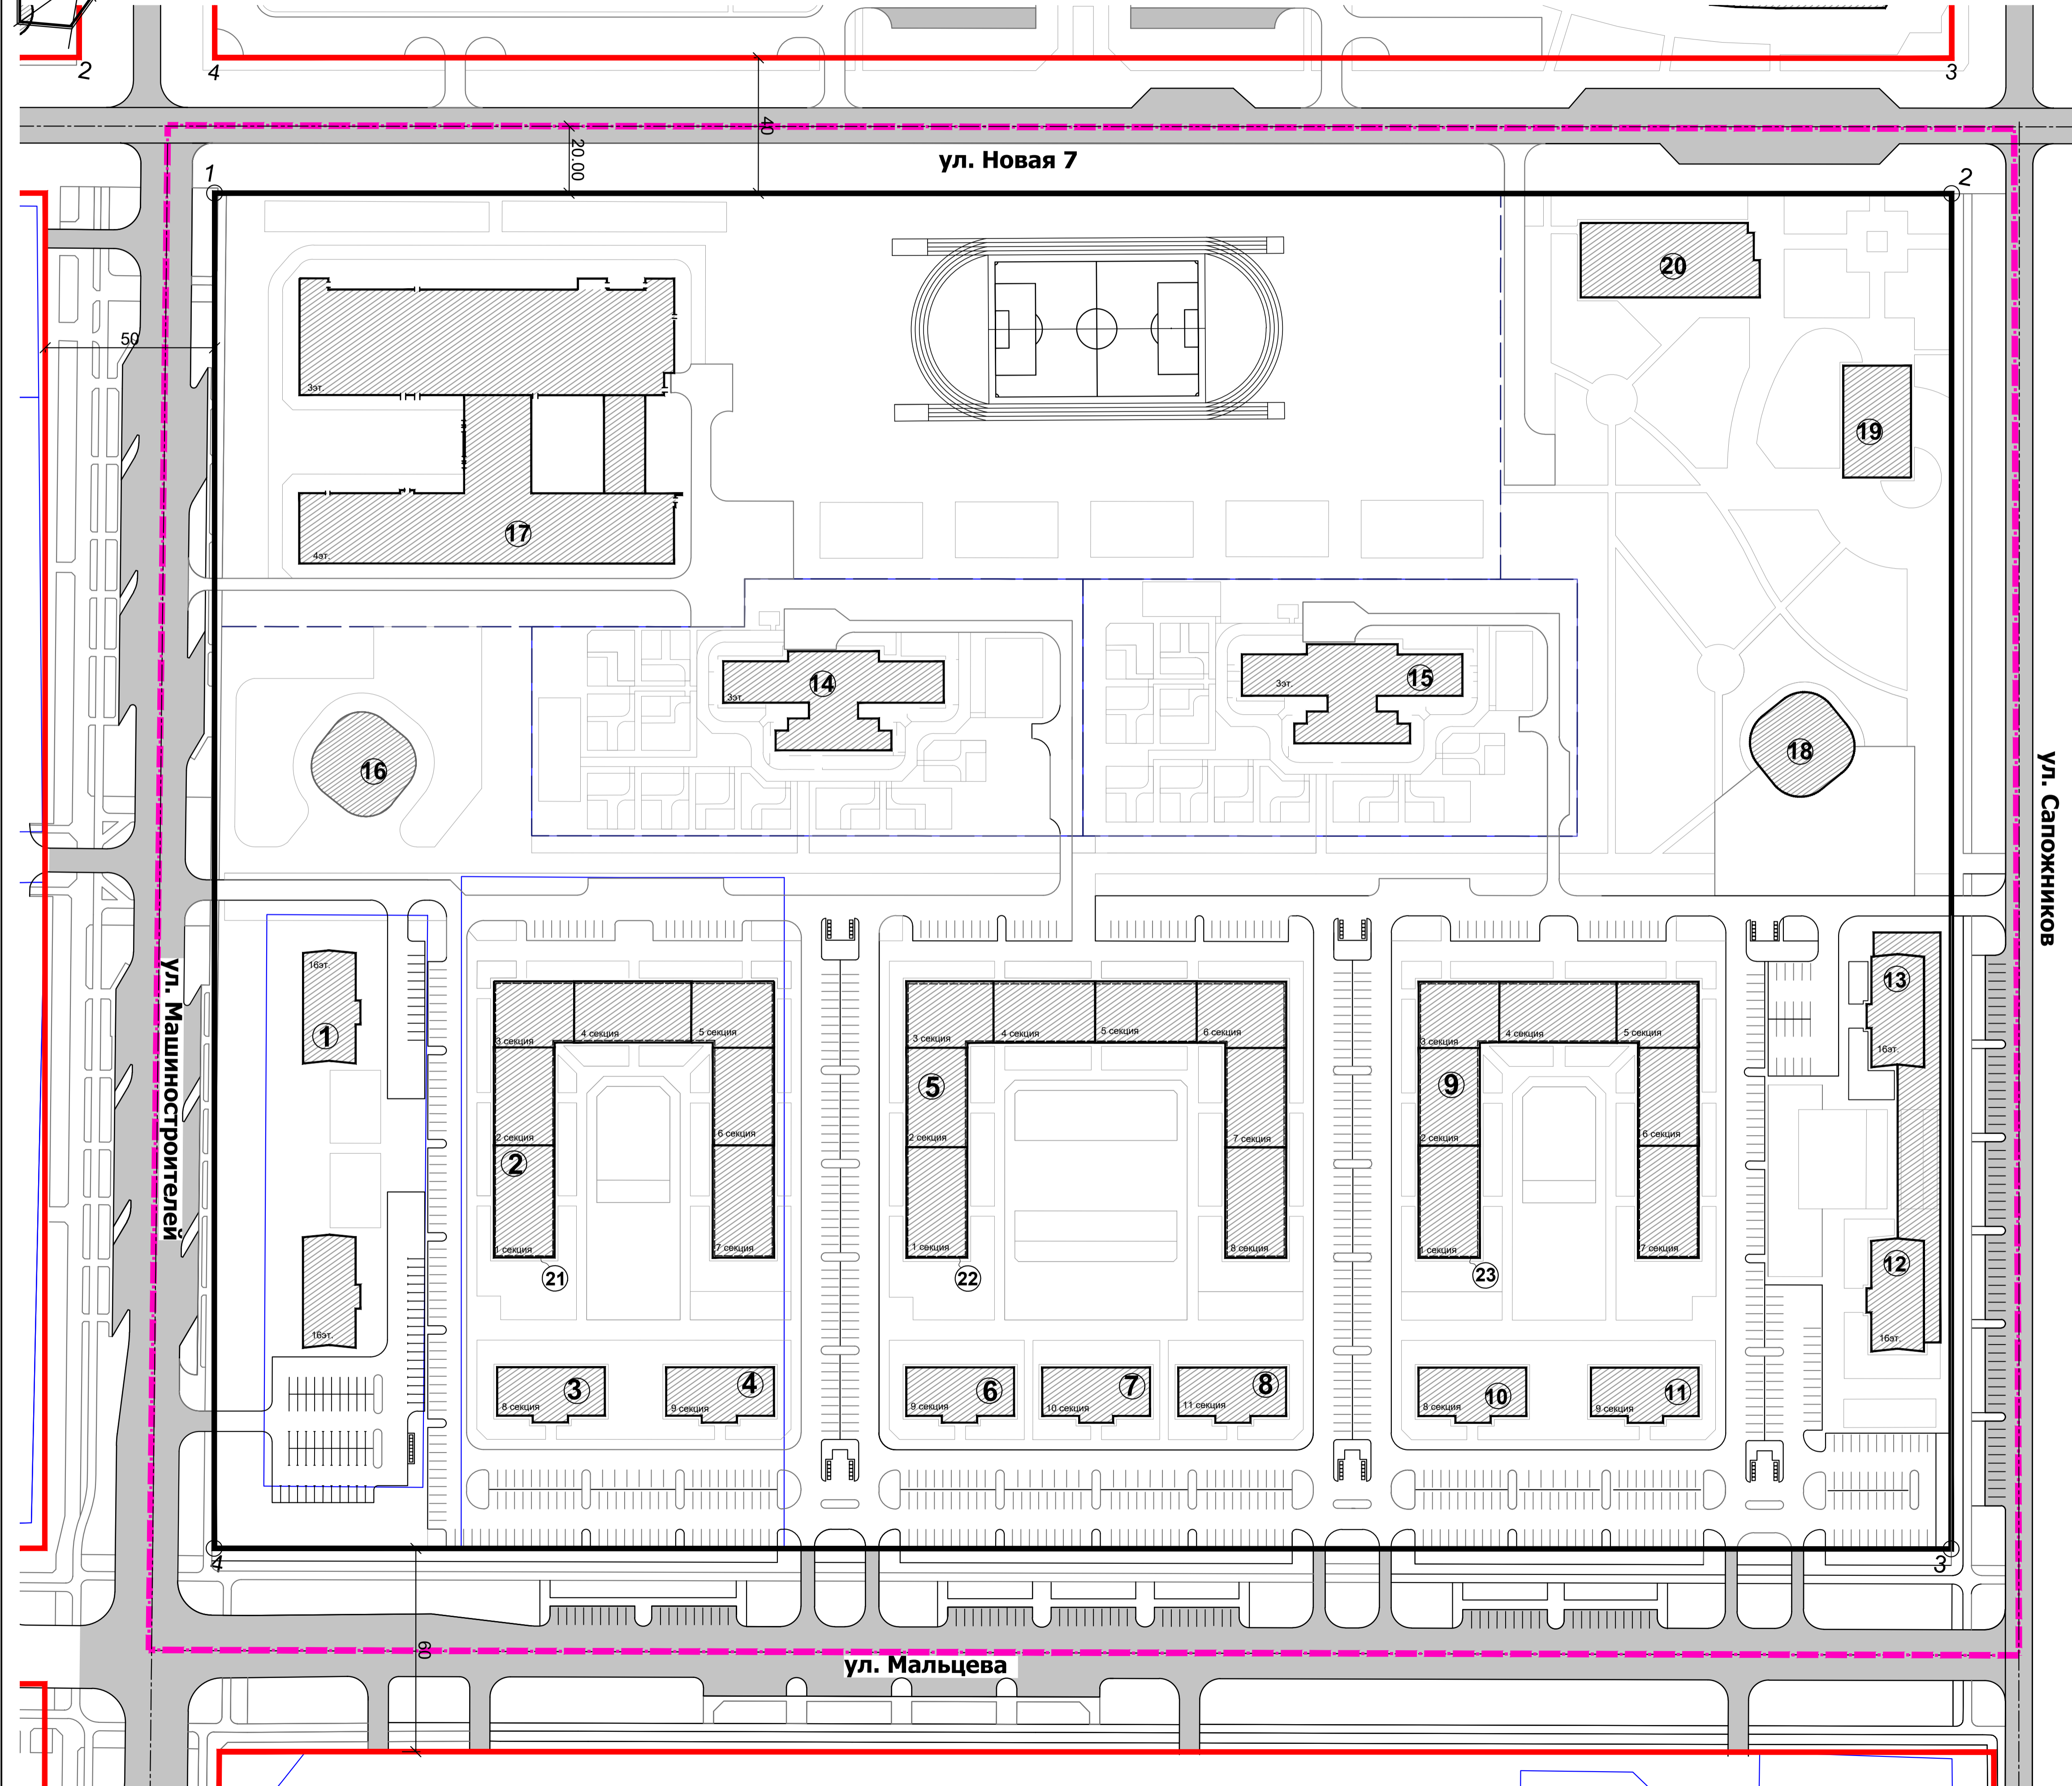


Внесение изменений в проект планировки территории и проект межевания территории, ограниченной ул. Машиностроителей, ул. Новая 8, ул. Сапожникова, ул. Новая 7, ул. Новая 6, ул. Балтымская, ул. Островского, ул. Мальцева г. Верхняя Пышма.

Разбивочный чертеж красных линий М 1:1000

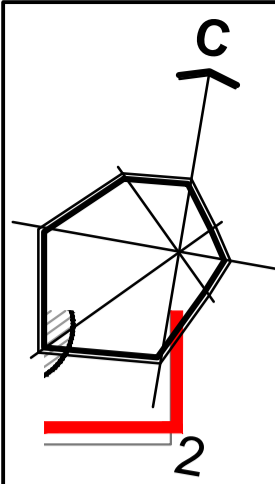

УСЛОВНЫЕ ОБОЗНАЧЕНИЯ

границы

- граница проектирования
- границы земельных участков по Государственному земельному кадастру
- красные линии

транспортная инфраструктура

- улицы и дороги
- внутриквартальные проезды, подъезды
- автостоянки

здания и сооружения

- многоэтажные жилые дома
- объекты социального назначения
- наземные многоэтажные паркинги
- трансформаторная подстанция
- мусоросборочные площадки
- координатные точки красных линий
- размерные линии

Ведомость координат угловых точек участков

N точки	X	Y	Направление	Расстояние
1	408254.989	1533762.01	80° 12' 56"	512.712
2	408342.121	1534214.51	170° 12' 56"	400.000
3	407947.940	1534290.71	99° 47' 04"	512.712
4	407860.807	1534306.79	09° 47' 04"	400.000

№ п/п	Наименование объекта	Этажность	Количество	Статус объекта
1	Многоквартирный жилой дом со встроенными офисными помещениями	16	2	Ранее запроектированный
2	Многоквартирный жилой дом со встроенными офисными помещениями (7 секций)	6-12-16	1	Проектируемый
3	Многоквартирный жилой дом	16	1	Проектируемый
4	Многоквартирный жилой дом	16	1	Проектируемый
5	Многоквартирный жилой дом со встроенными офисными помещениями (8 секции)	6-12-16	1	Проектируемый
6	Многоквартирный жилой дом	16	1	Проектируемый
7	Многоквартирный жилой дом	16	1	Проектируемый
8	Многоквартирный жилой дом	16	1	Проектируемый
9	Многоквартирный жилой дом со встроенными офисными помещениями (7 секций)	6-12-16	1	Проектируемый
10	Многоквартирный жилой дом	16	1	Проектируемый
11	Многоквартирный жилой дом	16	1	Проектируемый
12	Многоквартирный жилой дом со встроенными офисными помещениями	16	1	Проектируемый
13	Многоквартирный жилой дом со встроенными офисными помещениями	16	1	Проектируемый
14	Детский сад на 270 мест	3	1	Проектируемый
15	Детский сад на 270 мест	3	1	Проектируемый
16	Офисное здание	3	1	Проектируемый
17	Школа на 1200 мест	2	1	Проектируемый
18	Офисное здание	2	1	Проектируемый
19	Медицинское учреждение	2	1	Проектируемый
20	Многофункциональный комплекс	2	1	Проектируемый
21	Подземная парковка 80 м.мест.	1	1	Проектируемый
22	Подземная парковка 124 м.мест.	1	1	Проектируемый
23	Подземная парковка 80 м.мест.	1	1	Проектируемый

				13052020-ППТ		
Внесение изменений в проект планировки территории и проект межевания территории, ограниченной ул. Машиностроителей, ул. Новая 7, ул. Сапожникова, ул. Новая 6, ул. Балтымская, ул. Островского, ул. Мальцева г. Верхняя Пышма.						
Изм.	Кол. уч.	Лист	№ док.	Подп.	Дата	
Разработал	Колесник	И.И.	13.11.20			Проект планировки территории
Проверил	Нохин		13.11.20			Стадия Лист Листов
Н. контр.	Булыгина		13.11.20			Разбивочный чертеж красных линий М 1:1 000
						ООО "Центр Капитал"