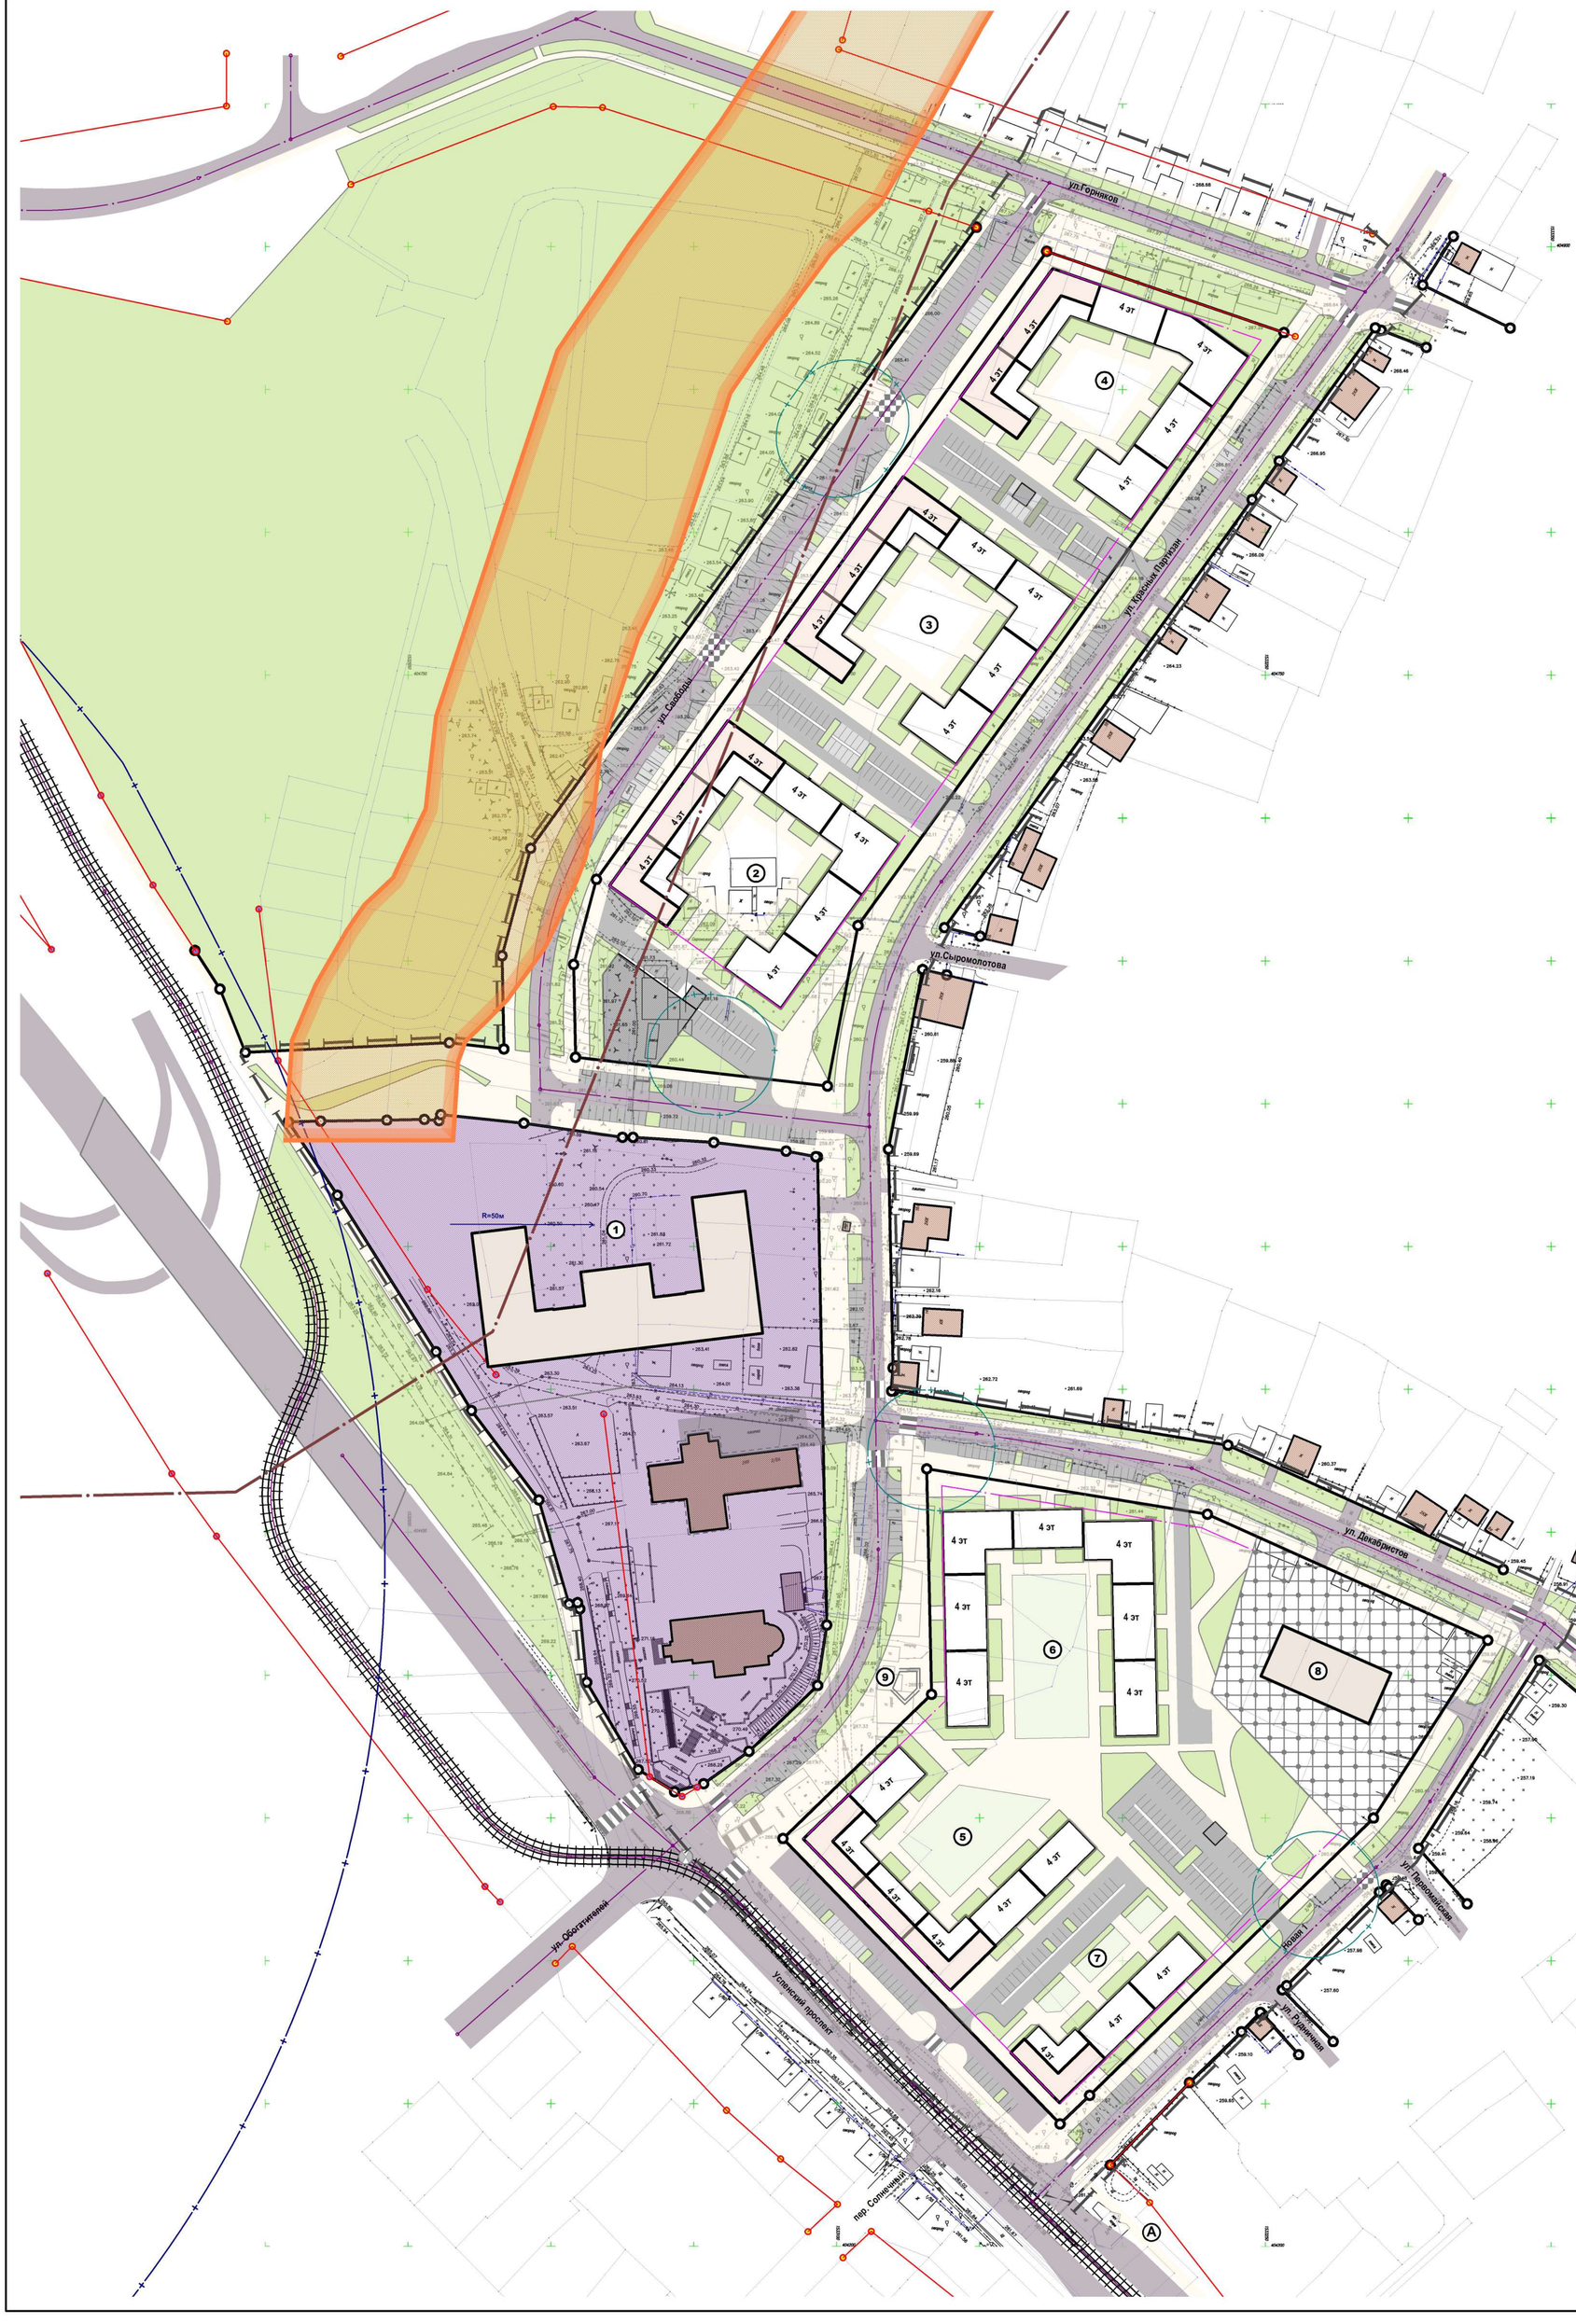

С

УСЛОВНЫЕ ОБОЗНАЧЕНИЯ

сущ.	проект.	
		Граница проекта
		Красные линии по ППТ "Дорожно-транспортная инфраструктура г. Верхняя Пышма. Транспортный узел от ул. Красных Партизан до ул. Октябрьская"
		Красные линии по ПП и ПМ для размещения линейного объекта: "Строительство и реконструкция улично-дорожной сети городского округа Верхняя Пышма со строительством трамвайной линии в границах городского округа Верхняя Пышма"
		Красные линии
		Отступ от красных линий в целях определения места допустимого размещения ОКС
		Оси улиц, проездов
		Границы земельных участков по сведениям ЕГРН
		Среднеэтажная жилая застройка
		Индивидуальная жилая застройка
		Общественные здания
		Встроенные помещения общественного назначения
		Образовательный центр
		Территория для осуществления религиозной деятельности
		Озелененные территории общего пользования
		Проезжие части улиц, дорог, проездов
		Регулируемый перекресток
		Тротуары
		Искусственная неровность предназначенная для принудительного снижения скорости
		Наземные пешеходные переходы
		Трамвай
		Открытые автостоянки для постоянного хранения индивидуальных автомобилей
		Гостевые автостоянки
		Объекты, территории инженерной инфраструктуры
	1	Номер по экспликации

ГРАНИЦЫ ЗОН С ОСОБЫМИ УСЛОВИЯМИ ИСПОЛЬЗОВАНИЯ ТЕРРИТОРИИ

- Санитарно-защитная зона промышленных и коммунально-складских объектов
- Санитарный разрыв от площадки для мусоросборников до окон жилых домов
- Граница горного отвода Пышминиского рудника
- Территория категории "Непригодная"

ЭКСПЛИКАЦИЯ ПРОЕКТИРУЕМЫХ ЗДАНИЙ И СООРУЖЕНИЙ

Номер на плане	Наименование	Примечания
1	Объект производственного назначения для осуществления религиозной деятельности	Проект
2	7-секционный 4 эт. жилой дом со встроенными помещениями общественного назначения	Проект
3	7-секционный 4 эт. жилой дом со встроенными помещениями общественного назначения	Проект
4	7-секционный 4 эт. жилой дом со встроенными помещениями общественного назначения	Проект
5	6-секционный 4 эт. жилой дом со встроенными помещениями общественного назначения	Проект
6	7-секционный 4 эт. жилой дом	Проект
7	3-секционный 4 эт. жилой дом со встроенными помещениями общественного назначения	Проект
8	Образовательный центр (120 мест)	Проект
9	Памятник	Проект

							42256736.71.11.2.012.ППТ
							Проект планировки и проект межевания территории в границах ул. Декабристов-Красных Партизан-Горняков и в границах Просп. Успенский - ул. Декабристов - ул. Красных Партизан в г. Верхняя Пышма
Изм.	Кол.уч	Лист	№док	Подп.	Дата		
Директор		Ермакова М.В.			09.21	Материалы по обоснованию	Стадия: ПП; Лист: 10; Листов: 1
Гл. град. проекта		Переверзева Н.В.			09.21		
Гл. инж. проекта		Агаева Т.Д.			09.21		
Гл. инж. проекта		Заика С.В.			09.21	Эскиз застройки территории, М 1:1000	ООО «ПроектАр»