


УСЛОВНЫЕ ОБОЗНАЧЕНИЯ

- Границы образуемых и изменяемых земельных участков
- Границы существующих земельных участков
- Граница проектирования
- Граница застроенной территории согласно постановлению администрации городского округа Верхняя Пышма от 20.12.16 №1690
- Красные линии устанавливаемые (проектируемые)
- Красные линии существующие (ранее утвержденные)
- Красные линии отменяемые
- Линии отступа от красных линий в целях определения мест допустимого размещения зданий, строений, сооружений
- Жилые дома
- Общественные здания
- Инженерно-технические здания и сооружения
- Многоуровневые автостоянки
- Въезды/выезды и входы/выходы подземных автостоянок
- Здания и сооружения подлежащие реконструкции
- Существующие (сохраняемые) здания
- Строящиеся и ранее запроектированные здания
- Границы размещения подземных паркингов
- Ограждение территорий жилых домов
- Проектируемые и сущ. автодороги, проезды и площадки с твердым покрытием
- Открытые автостоянки
- Тротуары
- Площадки благоустройства
- Территории зеленых насаждений

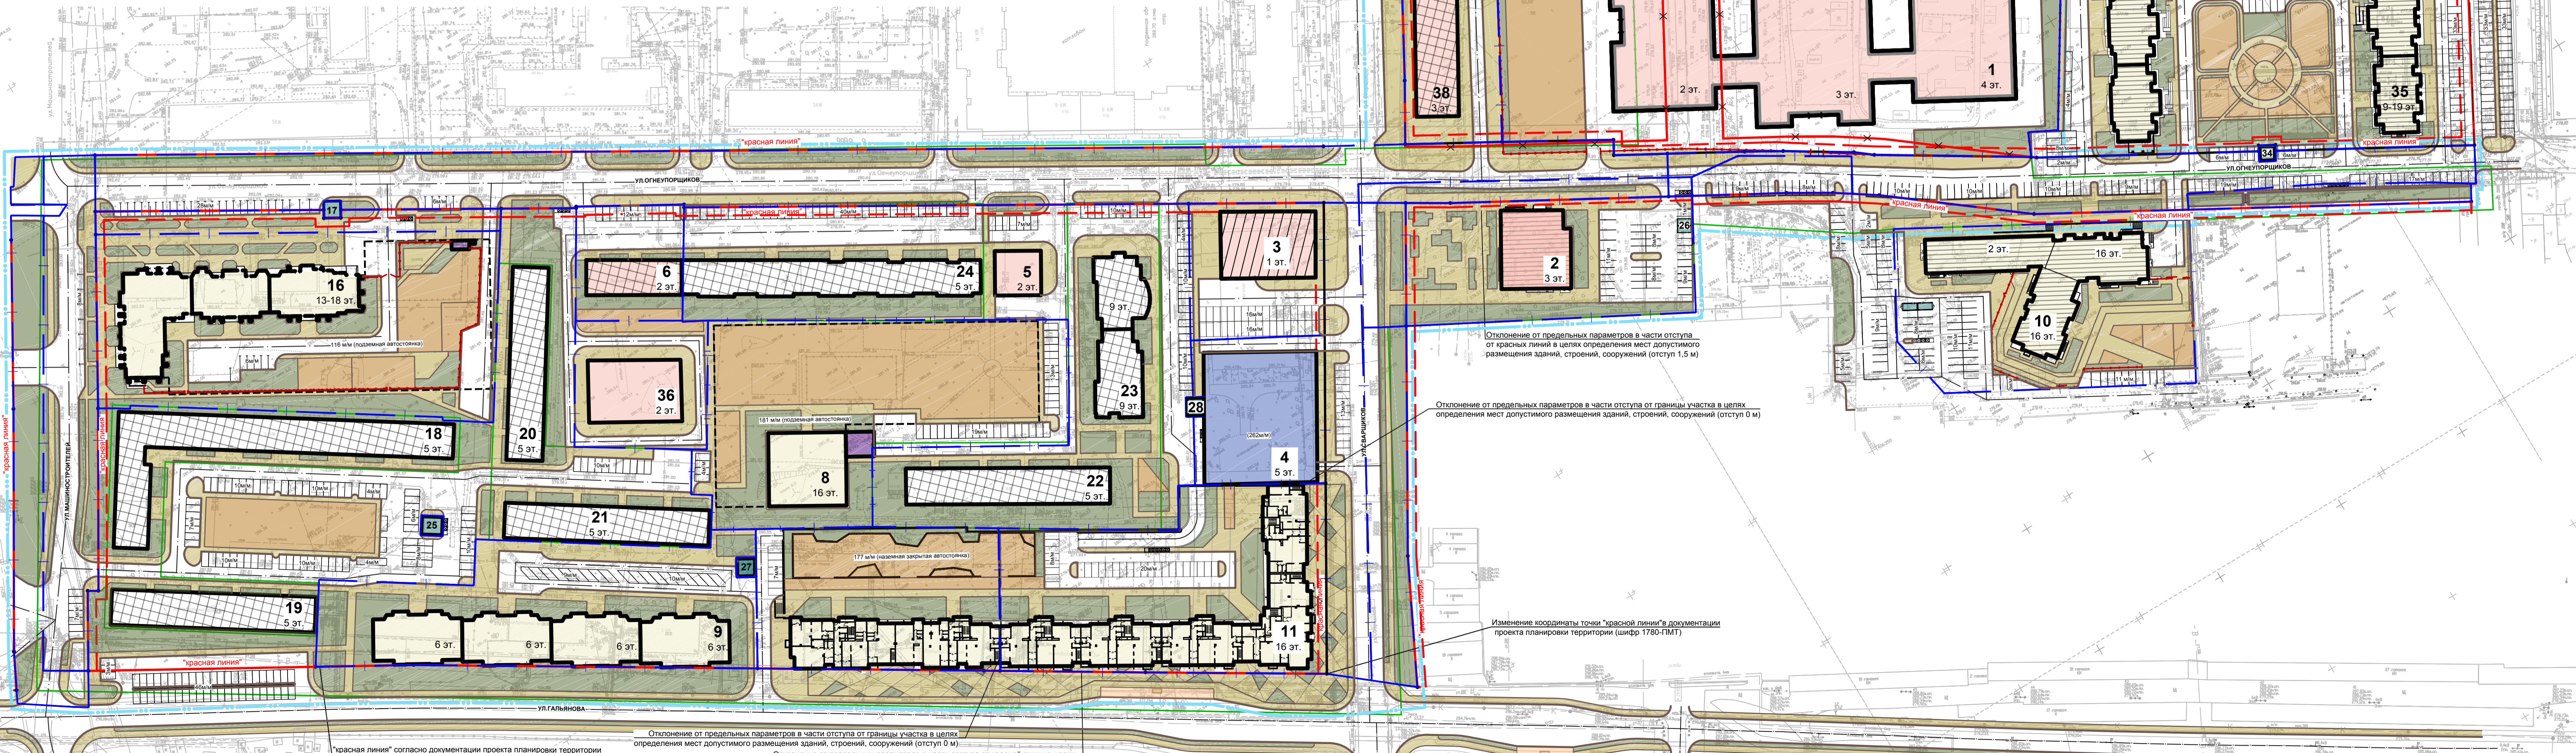

ЭКСПЛИКАЦИЯ ЗДАНИЙ И СООРУЖЕНИЙ

№ п/п	Наименование	Примечание
Проектируемые здания и сооружения		
1	Общеобразовательная школа на 1500 мест	
4	Многоуровневая наземная автостоянка закрытого типа	
5	Кафе	
8	Многоэтажный жилой дом (1-секционный)	
9	Многоэтажный жилой дом (4-секционный)	
11	Многоэтажный жилой дом с помещениями общественного назначения и наземной автостоянкой закрытого типа (7-секционный)	
12	Здание отдела записи актов гражданского состояния (ЗАГС)	
13	Многоэтажный жилой дом с помещениями общественного назначения	
14	Многоэтажный жилой дом с помещениями общественного назначения	
15	Многоэтажный жилой дом с помещениями общественного назначения	
27	Трансформаторная подстанция	
28	Трансформаторная подстанция	
29	Трансформаторная подстанция	
31	Многоуровневая наземная автостоянка закрытого типа	
36	Дом детского творчества	
37	ТП	
39	ГРПШ	
Ранее запроектированные и строящиеся здания и сооружения		
2	Оздоровительный центр (банный комплекс)	
7	Здание администрации	
16	Многоэтажный жилой дом со встроенными помещениями общественного назначения и подземной автостоянкой	
17	БКТП (10/0,4 кВ)	
26	БКТП	
10	Многоэтажный жилой дом с помещениями общественного назначения	
35	Многоэтажный жилой дом с помещениями общественного назначения	
Существующие (сохраняемые) здания и сооружения		
6	Здание пенсионного фонда	
18	Жилой дом	
19	Жилой дом	
20	Жилой дом	
21	Жилой дом	
22	Жилой дом	
23	Жилой дом	
24	Жилой дом	
25	Трансформаторная подстанция	
33	Трансформаторная подстанция	Кап.ремонт
34	Трансформаторная подстанция	
35	Детский сад	
38	Автостоянка	
Реконструируемые здания и сооружения		
32	Тепловой пункт	
3	Торговый центр	

2407/17-ППТ				
3	-	ЗАМ	10-19	10.19
2	-	ЗАМ	05-19	05.19
1	-	ЗАМ	12-18	12.18
Изм.	Коп.уч.	Лист	№док	Подпись
Разработал	Платунова			09.17
Проверил	Серова			09.17
Основная (утверждаемая) часть проекта планировки территории				
ГИП	Ремизов			09.17
ГАП	Демьянова			09.17
Н. контроль	Кузнецов			09.17
Чертеж планировки территории. М 1:1000				
ООО "СонсертARCH SM" г. Екатеринбург				

Согласовано: \_\_\_\_\_  
Имя, № подл., Подпись и дата, Взам. инв. №