

Муниципальное бюджетное учреждение  
«Центр пространственного развития городского округа Верхняя Пышма»

**ПРОЕКТ ПЛАНИРОВКИ ТЕРРИТОРИИ И ПРОЕКТ  
МЕЖЕВАНИЯ ТЕРРИТОРИИ ЗЕМЕЛЬНЫХ УЧАСТКОВ С  
КАДАСТРОВЫМИ НОМЕРАМИ 66:36:0102041:42,  
66:36:0102041:43, 66:36:0000000:10508  
ПОД РАЗМЕЩЕНИЕ ЛЫЖЕРОЛЛЕРНОЙ ТРАССЫ**

**ПРОЕКТ МЕЖЕВАНИЯ ТЕРРИТОРИИ**

**012/901/08-10-2018**

ВЕРХНЯЯ ПЫШМА  
2019

## СОДЕРЖАНИЕ ПРОЕКТА МЕЖЕВАНИЯ ТЕРРИТОРИИ

№ п/п	Наименование	№ тома/листа	Кол-во листов	Гриф секр.	Инв. №
1	2	3	4	5	6
1	<b><u>Текстовая часть</u></b> Пояснительная записка		21	н/с	
2	<b><u>Графическая часть</u></b> Чертеж межевания территории М 1:1000	1	1	н/с	

## ПОЯСНИТЕЛЬНАЯ ЗАПИСКА

Подготовка проекта межевания территории осуществляется применительно к территории, расположенной в границах кадастровых кварталов 66:36:0102041, 66:36:0101001.

Площадь в границах проекта планировки территории составляет 43 395,62 кв.м (4,34 Га).

Подготовка проекта межевания территории осуществляется для определения местоположения границ образуемых и изменяемых земельных участков.

Проект межевания территории включает в себя текстовую часть и чертеж межевания территории.

Текстовая часть проекта межевания территории включает в себя перечень образуемых земельных участков, включающий сведения о площади, возможные способы образования и вид разрешенного использования земельных участков (Таблица 1).

Сведения о границах территории, в отношении которой разработан проект межевания, содержатся в перечне координат характерных точек образуемых земельных участков (Таблицы 2-20).

Чертеж межевания территории объединяет в себе материалы как основной (утверждаемой) части проекта межевания территории, так и материалов по обоснованию проекта, что допускается при условии обеспечения читаемости линий и условных обозначений графических материалов.

На чертеже межевания территории отображены границы планируемых и существующих элементов планировочной структуры, утвержденные в составе проекта планировки территории красные линии, обозначающие границы территории, занятой линейным объектом, и (или) предназначенных для размещения линейных объектов, границы образуемых и изменяемых земельных участков, условные номера образуемых земельных участков, границы зон с особыми условиями использования территорий.

Особо охраняемые природные территории и территории объектов культурного наследия на участке проектирования отсутствуют.

Лыжероллерная трасса формируется из участков с условными номерами ЗУ1, ЗУ2, ЗУ3, ЗУ4.

Участок с условным номером ЗУ1 образован способом перераспределения земельных участков с КН 66:36:0102041:42 и 66:36:0102041:4.

Участок с условным номером ЗУ2 образован способом перераспределения земельного участка с КН 66:36:0102041:43 с землями неразграниченного использования.

Участок с условным номером ЗУ3 образован способом перераспределения земельных участков с КН 66:36:0000000:10508, 66:36:0102041:44, 66:36:0101001:1967.

Многоконтурный участок с условным номером ЗУ4 образован из земель неразграниченного использования.

Многоконтурный участок с условным номером ЗУ5 образован способом перераспределения земельных участков с КН 66:36:0102041:42 66:36:0102041:4.

Многоконтурный участок с условным номером ЗУ6 образован способом перераспределения земельных участков с КН 66:36:0000000:10508, 66:36:0102041:44.

Участок с условным номером ЗУ7 образован способом перераспределения земельных участков с КН 66:36:0000000:10508, 66:36:0102041:44, 66:36:0101001:1967.

Многоконтурный участок с условным номером ЗУ8 образован способом перераспределения земельных участков с КН 66:36:0000000:10508, 66:36:0101001:1967.

Виды разрешенного использования вновь образованных земельных участков установлены в соответствии с Приказом Министерства экономического развития РФ от 1 сентября 2014 года N 540 «Об утверждении классификатора видов разрешенного использования земельных участков» (с изменениями на 6 октября 2017 года).

На основании действующих градостроительных регламентов Правил землепользования и застройки на территории городского округа Верхняя Пышма подготовка проекта межевания территории осуществляется в границах определенной правилами землепользования и застройки территориальной зоны озеленения общего пользования (Р-2). Проект выполнен с учетом внесения изменений в Правила землепользования и застройки на территории городского округа Верхняя Пышма.

Координаты красных линий приведены в таблице 2 «Перечень координат характерных точек красных линий» основной (утверждаемой) части проекта планировки территории.

## Перечень образуемых земельных участков

Таблица 1

Условный номер ЗУ	Способ образования	Площадь, кв.м	Категория земель	Вид разрешенного использования
<b>ЗУ1</b>	Перераспределение 66:36:0102041:42 66:36:0102041:4	<b>14 497,39</b>	Земли населенных пунктов	Спорт (Код 5.1)
<b>ЗУ2</b>	Перераспределение 66:36:0102041:43 с землями неразграниченного использования	<b>593,28</b>		Спорт (Код 5.1)
<b>ЗУ3</b>	Перераспределение 66:36:0000000:10508 66:36:0102041:44 66:36:0101001:1967	<b>27 939,18</b>		Спорт (Код 5.1)
<b>ЗУ4</b>	Образование из земель неразграниченного использования	<b>365,77</b>		Спорт (Код 5.1)
<b>ЗУ5</b>	Перераспределение 66:36:0102041:42 66:36:0102041:4	<b>247 884, 88</b>		Отдых (рекреация) Код 5.0
<b>ЗУ6</b>	Перераспределение 66:36:0000000:10508 66:36:0102041:44	<b>140 323, 68</b>		Отдых (рекреация) Код 5.0
<b>ЗУ7</b>	Перераспределение 66:36:0000000:10508 66:36:0102041:44 66:36:0101001:1967	<b>5 897,95</b>		Спорт (Код 5.1)
<b>ЗУ8</b>	Перераспределение 66:36:0000000:10508 66:36:0101001:1967	<b>107 034,64</b>		Отдых (рекреация) Код 5.0

## Перечень координат характерных точек границ образуемых земельных участков

Образуемый земельный участок с условным номером ЗУ1

Таблица 2

Номер	X	Y	Номер	X	Y
1	407191,86	1533113,91	62	406839,74	1533017,41
2	407196,63	1533077,24	63	406828,11	1533010,84
3	407184,56	1533078,36	64	406813,89	1533004,50
4	407166,29	1533076,84	65	406799,10	1532999,64
5	407153,75	1533073,44	66	406783,26	1532996,20

6	407146,69	1533070,61	67	406769,76	1532994,64
7	407051,88	1533033,69	68	406751,94	1532994,39
8	407038,88	1533031,56	69	406745,12	1532991,56
9	407022,01	1533027,74	70	406739,85	1532984,78
10	407011,35	1533024,71	71	406739,33	1532974,76
11	406982,85	1533013,63	72	406745,56	1532966,08
12	406958,80	1533004,65	73	406754,96	1532963,39
13	406944,50	1532998,57	74	406765,41	1532964,48
14	406929,40	1532991,62	75	406786,88	1532968,07
15	406909,39	1532982,01	76	406770,56	1532955,84
16	406896,51	1532977,51	77	406753,93	1532953,81
17	406884,09	1532974,74	78	406734,79	1532952,85
18	406881,13	1532972,18	79	406715,70	1532953,67
19	406873,12	1532967,35	80	406704,09	1532956,35
20	406865,95	1532964,99	81	406691,50	1532961,66
21	406860,29	1532964,17	82	406676,41	1532972,38
22	406854,61	1532964,21	83	406666,83	1532983,06
23	406847,55	1532965,48	84	406658,27	1532998,06
24	406839,20	1532978,50	85	406656,62	1533009,30
25	406878,81	1532983,07	86	406660,02	1533020,47
26	406893,12	1532985,92	87	406668,12	1533029,24
27	406903,66	1532989,40	88	406681,31	1533033,74
28	406913,01	1532993,58	89	406699,85	1533030,81
29	406931,01	1533002,35	90	406716,76	1533025,42
30	406939,13	1533006,04	91	406737,44	1533015,47
31	406960,65	1533015,11	92	406755,74	1533005,79
32	406977,85	1533022,70	93	406767,83	1533003,78
33	406991,53	1533028,05	94	406776,94	1533004,52
34	407002,87	1533032,03	95	406787,97	1533006,53
35	407019,31	1533037,10	96	406799,40	1533009,52
36	407048,82	1533043,62	97	406811,18	1533013,62
37	407157,55	1533084,69	98	406823,37	1533019,07
38	407162,39	1533086,43	99	406837,02	1533026,80
39	407161,65	1533094,54	100	406849,26	1533035,46
40	407103,08	1533095,23	101	406859,85	1533044,57
41	407070,49	1533097,91	102	406866,63	1533048,43
42	407061,34	1533099,63	103	406879,30	1533054,52
43	407049,69	1533092,18	104	406897,85	1533061,16
44	407043,28	1533088,84	105	406914,34	1533065,02
45	407032,24	1533084,15	106	406934,91	1533067,33
46	407022,80	1533081,13	107	406952,04	1533067,22
47	407013,83	1533072,31	108	406968,24	1533065,74
48	407006,27	1533066,94	109	406982,74	1533066,99
49	407000,92	1533063,96	110	406995,26	1533071,15
50	406993,94	1533060,95	111	407008,48	1533079,44
51	406984,42	1533058,22	112	407015,44	1533086,25
52	406971,55	1533056,75	113	407022,11	1533094,02
53	406959,77	1533057,53	114	407029,36	1533099,95
54	406943,62	1533058,50	115	407037,93	1533104,64
55	406925,80	1533057,59	116	407048,46	1533107,86

56	406907,18	1533054,33	117	407057,23	1533108,76
57	406894,20	1533050,59	118	407067,19	1533107,95
58	406878,64	1533044,40	119	407104,21	1533103,86
59	406871,27	1533040,72	120	407161,98	1533104,11
60	406862,57	1533034,81	121	407177,37	1533107,90
61	406853,29	1533026,90			

Образуемый земельный участок с условным номером 3У2

Таблица 3

Номер	X	Y	Номер	X	Y
1	406786,88	1532968,07	10	406838,44	1532969,33
2	406791,31	1532969,02	11	406830,05	1532968,39
3	406795,69	1532970,07	12	406822,89	1532967,16
4	406809,79	1532973,70	13	406809,11	1532964,38
5	406818,97	1532975,62	14	406799,84	1532962,17
6	406828,87	1532977,31	15	406792,41	1532960,23
7	406839,20	1532978,50	16	406780,95	1532957,66
8	406847,55	1532965,48	17	406774,93	1532956,55
9	406841,34	1532967,81	18	406770,56	1532955,84

Образуемый земельный участок с условным номером 3У3

Таблица 4

Номер	X	Y	Номер	X	Y
1	407445,46	1533017,68	200	407555,65	1533103,14
2	407453,39	1533034,75	201	407565,48	1533110,91
3	407458,18	1533048,74	202	407568,95	1533119,12
4	407462,03	1533068,60	203	407575,87	1533127,26
5	407459,32	1533081,16	204	407585,07	1533132,70
6	407452,22	1533091,86	205	407596,26	1533134,84
7	407441,20	1533099,46	206	407606,13	1533133,44
8	407431,72	1533102,06	207	407614,40	1533141,62
9	407421,87	1533101,90	208	407617,52	1533146,55
10	407409,83	1533099,31	209	407620,75	1533154,93
11	407394,78	1533096,45	210	407621,96	1533164,55
12	407373,42	1533093,14	211	407620,31	1533175,46
13	407364,99	1533091,57	212	407616,35	1533184,29
14	407352,05	1533087,04	213	407610,03	1533192,46
15	407339,69	1533079,82	214	407601,60	1533200,66
16	407332,41	1533073,77	215	407593,59	1533210,61
17	407323,45	1533063,64	216	407588,98	1533217,36
18	407316,90	1533051,02	217	407584,11	1533225,66
19	407313,63	1533038,43	218	407578,93	1533234,79
20	407313,09	1533025,35	219	407572,21	1533244,54
21	407314,47	1533015,96	220	407564,11	1533254,23
22	407318,22	1533004,70	221	407562,16	1533255,61
23	407323,99	1532993,87	222	407557,86	1533256,86
24	407327,43	1532981,59	223	407553,07	1533254,95
25	407328,31	1532968,18	224	407551,12	1533250,41
26	407328,96	1532962,92	225	407551,67	1533244,30

27	407321,26	1532959,21	226	407555,12	1533233,89
28	407319,63	1532968,24	227	407555,62	1533228,44
29	407318,46	1532980,64	228	407554,92	1533222,10
30	407314,30	1532993,53	229	407553,19	1533216,58
31	407306,40	1533005,17	230	407546,72	1533189,16
32	407294,26	1533014,72	231	407540,44	1533168,13
33	407268,82	1533031,27	232	407536,03	1533155,39
34	407239,90	1533055,32	233	407526,53	1533131,55
35	407219,55	1533068,89	234	407284,18	1533112,92
36	407206,28	1533075,10	235	407277,37	1533107,47
37	407196,63	1533077,24	236	407273,45	1533101,53
38	407191,86	1533113,91	237	407271,05	1533094,18
39	407197,58	1533117,02	238	407270,72	1533087,37
40	407208,99	1533124,78	239	407274,46	1533075,70
41	407216,48	1533131,22	240	407280,69	1533068,50
42	407226,24	1533141,79	241	407286,88	1533064,77
43	407239,00	1533153,75	242	407294,14	1533062,79
44	407248,35	1533160,80	243	407301,91	1533062,90
45	407259,00	1533167,41	244	407309,63	1533065,39
46	407269,57	1533172,74	245	407317,94	1533071,78
47	407280,84	1533177,23	246	407322,43	1533076,83
48	407289,57	1533182,33	247	407326,95	1533081,21
49	407297,86	1533191,72	248	407334,19	1533087,02
50	407304,64	1533205,26	249	407341,23	1533091,55
51	407306,75	1533217,99	250	407348,69	1533095,36
52	407304,45	1533233,89	251	407361,12	1533099,81
53	407286,80	1533264,00	252	407372,80	1533102,13
54	407278,61	1533274,31	253	407383,58	1533103,21
55	407270,29	1533282,74	254	407394,88	1533106,91
56	407261,04	1533290,37	255	407401,57	1533110,55
57	407253,60	1533295,46	256	407410,29	1533116,40
58	407245,63	1533301,14	257	407418,10	1533119,53
59	407239,93	1533309,57	258	407425,47	1533121,05
60	407237,86	1533319,86	259	407436,85	1533121,03
61	407239,97	1533330,00	260	407450,91	1533116,81
62	407244,38	1533336,99	261	407462,88	1533108,33
63	407249,00	1533341,14	262	407469,46	1533100,13
64	407255,87	1533344,89	263	407478,93	1533094,49
65	407263,85	1533345,88	264	407484,81	1533091,64
66	407273,50	1533344,09	265	407488,25	1533091,03
67	407278,66	1533341,40	266	407492,47	1533092,17
68	407294,36	1533328,20	267	407494,05	1533094,59
69	407307,69	1533320,24	268	407498,04	1533100,65
70	407324,59	1533316,68	269	407505,45	1533112,76
71	407338,33	1533316,27	270	407513,84	1533128,29
72	407355,46	1533318,46	271	407521,02	1533143,59
73	407369,92	1533319,88	272	407527,70	1533160,22
74	407384,14	1533320,67	273	407532,37	1533173,97
75	407395,83	1533320,61	274	407536,59	1533188,69
76	407408,67	1533319,74	275	407539,57	1533201,32

77	407419,91	1533322,43	276	407541,73	1533212,38
78	407433,28	1533331,29	277	407542,88	1533224,50
79	407445,92	1533334,66	278	407539,01	1533234,16
80	407460,79	1533332,25	279	407535,12	1533238,11
81	407474,36	1533322,15	280	407530,31	1533240,86
82	407485,42	1533312,07	281	407524,93	1533242,20
83	407497,40	1533304,05	282	407519,39	1533242,04
84	407508,36	1533298,68	283	407514,10	1533240,39
85	407519,97	1533294,68	284	407498,50	1533228,84
86	407532,78	1533288,98	285	407480,38	1533212,72
87	407546,03	1533281,29	286	407464,96	1533196,08
88	407557,82	1533272,56	287	407451,09	1533178,03
89	407564,91	1533266,24	288	407444,06	1533167,37
90	407573,85	1533256,87	289	407436,65	1533154,44
91	407580,46	1533248,62	290	407424,46	1533139,83
92	407588,35	1533236,64	291	407411,99	1533129,51
93	407596,41	1533222,47	292	407399,36	1533122,06
94	407606,46	1533208,80	293	407384,36	1533116,20
95	407618,52	1533195,54	294	407368,62	1533112,91
96	407626,84	1533184,82	295	407356,17	1533112,19
97	407633,12	1533175,09	296	407345,29	1533112,87
98	407641,35	1533158,89	297	407307,91	1533115,64
99	407641,96	1533144,63	298	407295,24	1533116,41
100	407636,33	1533133,22	299	407230,29	1533124,52
101	407626,15	1533125,61	300	407229,67	1533120,19
102	407615,22	1533123,38	301	407236,74	1533109,07
103	407602,48	1533119,77	302	407239,89	1533107,96
104	407583,23	1533111,30	303	407244,68	1533107,87
105	407568,69	1533102,22	304	407249,51	1533109,72
106	407549,37	1533087,88	305	407258,72	1533118,03
107	407533,76	1533077,51	306	407264,33	1533121,89
108	407519,66	1533069,80	307	407272,46	1533125,92
109	407507,13	1533070,86	308	407279,92	1533128,28
110	407500,02	1533075,55	309	407287,87	1533129,61
111	407496,24	1533080,60	310	407295,93	1533129,79
112	407489,44	1533083,36	311	407300,10	1533129,37
113	407480,41	1533081,22	312	407305,91	1533128,31
114	407476,39	1533076,65	313	407316,06	1533125,47
115	407475,81	1533068,87	314	407323,62	1533123,83
116	407473,52	1533060,16	315	407330,44	1533122,79
117	407464,21	1533037,52	316	407338,15	1533122,08
118	407459,45	1533026,67	317	407345,92	1533121,86
119	407458,18	1533023,88	318	407354,99	1533121,20
120	407453,95	1533021,82	319	407363,28	1533121,42
121	407448,66	1533003,98	320	407377,59	1533123,68
122	407448,27	1533003,04	321	407391,33	1533128,27
123	407445,87	1532998,36	322	407401,66	1533133,54
124	407439,75	1532987,44	323	407413,44	1533141,96
125	407433,45	1532977,06	324	407425,51	1533154,45
126	407425,63	1532965,17	325	407431,89	1533163,70

127	407419,53	1532957,71	326	407436,15	1533171,70
128	407413,90	1532951,41	327	407448,28	1533188,55
129	407406,68	1532944,07	328	407465,57	1533210,18
130	407395,76	1532934,65	329	407481,28	1533227,80
131	407386,51	1532928,25	330	407503,72	1533250,28
132	407376,61	1532922,55	331	407510,35	1533255,21
133	407367,85	1532918,36	332	407518,05	1533258,18
134	407361,40	1532916,40	333	407524,61	1533259,00
135	407352,98	1532916,06	334	407532,49	1533263,35
136	407346,39	1532917,50	335	407536,27	1533270,27
137	407338,88	1532921,30	336	407533,49	1533277,82
138	407334,99	1532924,54	337	407531,16	1533279,84
139	407331,09	1532931,56	338	407517,26	1533286,35
140	407329,30	1532935,24	339	407502,00	1533291,76
141	407333,32	1532937,50	340	407493,30	1533296,10
142	407334,95	1532946,14	341	407485,04	1533301,22
143	407341,54	1532937,10	342	407473,18	1533310,67
144	407348,26	1532932,22	343	407467,84	1533315,94
145	407357,23	1532929,25	344	407461,16	1533319,21
146	407367,32	1532929,44	345	407447,01	1533321,93
147	407378,62	1532934,08	346	407435,19	1533320,36
148	407388,32	1532940,27	347	407426,40	1533315,19
149	407395,76	1532946,17	348	407413,97	1533311,47
150	407411,38	1532962,05	349	407403,44	1533311,01
151	407418,36	1532970,49	350	407386,36	1533311,76
152	407427,86	1532985,41	351	407377,05	1533311,37
153	407436,94	1532990,01	352	407367,68	1533309,98
154	407448,09	1533018,91	353	407359,82	1533309,02
155	407211,39	1533092,22	354	407350,28	1533308,08
156	407210,11	1533091,89	355	407336,60	1533306,77
157	407208,48	1533090,77	356	407325,47	1533306,67
158	407207,30	1533088,43	357	407314,68	1533308,40
159	407207,55	1533085,82	358	407310,23	1533309,68
160	407209,73	1533083,41	359	407304,70	1533311,75
161	407217,41	1533080,05	360	407298,82	1533314,24
162	407225,40	1533075,95	361	407288,64	1533319,90
163	407234,04	1533070,73	362	407283,40	1533323,60
164	407238,95	1533067,38	363	407279,87	1533326,49
165	407243,10	1533064,26	364	407277,19	1533328,88
166	407248,80	1533059,59	365	407273,56	1533330,67
167	407255,92	1533052,99	366	407269,50	1533331,48
168	407261,34	1533048,49	367	407264,38	1533330,96
169	407268,59	1533042,73	368	407258,90	1533328,21
170	407274,51	1533038,24	369	407254,74	1533323,29
171	407282,41	1533032,55	370	407252,96	1533317,39
172	407293,06	1533025,35	371	407253,28	1533312,45
173	407292,99	1533031,68	372	407255,12	1533307,87
174	407293,22	1533035,96	373	407257,27	1533305,07
175	407294,21	1533043,60	374	407265,75	1533298,54
176	407295,67	1533050,24	375	407271,21	1533294,06

177	407291,58	1533050,22	376	407278,38	1533287,45
178	407286,06	1533050,86	377	407284,70	1533280,86
179	407282,47	1533051,70	378	407289,60	1533275,11
180	407278,54	1533053,03	379	407294,20	1533269,12
181	407272,94	1533055,78	380	407316,10	1533237,09
182	407268,94	1533058,49	381	407320,55	1533229,37
183	407266,72	1533060,31	382	407323,18	1533222,18
184	407262,45	1533064,72	383	407324,55	1533215,12
185	407257,58	1533069,59	384	407324,74	1533205,93
186	407249,37	1533076,36	385	407323,86	1533199,77
187	407244,54	1533079,64	386	407320,27	1533189,09
188	407238,92	1533082,92	387	407312,65	1533177,66
189	407234,29	1533085,24	388	407306,90	1533172,25
190	407227,86	1533087,92	389	407298,52	1533166,91
191	407223,17	1533089,53	390	407289,29	1533163,43
192	407216,56	1533091,32	391	407275,14	1533160,18
193	407513,72	1533104,68	392	407268,33	1533157,69
194	407513,12	1533097,84	393	407261,32	1533154,37
195	407516,33	1533091,85	394	407255,28	1533150,81
196	407521,39	1533088,86	395	407250,02	1533147,06
197	407527,11	1533088,61	396	407243,44	1533141,38
198	407534,42	1533091,44	397	407237,02	1533134,45
199	407544,34	1533096,00			

Образуемый земельный участок с условным номером ЗУ4

Таблица 5

Номер	X	Y	Номер	X	Y
1	407321,26	1532959,21	12	407436,94	1532990,01
2	407328,96	1532962,92	13	407448,09	1533018,91
3	407329,63	1532959,63	14	407445,46	1533017,68
4	407330,95	1532955,06	15	407443,39	1533013,21
5	407332,33	1532951,40	16	407431,25	1532990,73
6	407334,95	1532946,14	17	407448,27	1533003,04
7	407333,32	1532937,50	18	407451,48	1533009,28
8	407329,30	1532935,24	19	407458,18	1533023,88
9	407327,22	1532939,97	20	407453,95	1533021,82
10	407323,64	1532949,90	21	407448,66	1533003,98
11	407427,86	1532985,41			

Образуемый земельный участок с условным номером ЗУ5 (Таблицы 6,7,8)  
66:36:0102041:4:ЗУ5/1

Таблица 6

Номер	X	Y	Номер	X	Y
1	407184,56	1533078,36	13	406909,39	1532982,01
2	407166,29	1533076,84	14	406896,51	1532977,51
3	407153,75	1533073,44	15	406884,09	1532974,74
4	407146,69	1533070,61	16	406881,13	1532972,18

5	407051,88	1533033,69	17	406873,12	1532967,35
6	407038,88	1533031,56	18	406865,95	1532964,99
7	407022,01	1533027,74	19	406860,29	1532964,17
8	407011,35	1533024,71	20	406854,61	1532964,21
9	406982,85	1533013,63	21	406847,55	1532965,48
10	406958,80	1533004,65	22	406966,02	1532781,05
11	406944,50	1532998,57	23	407218,42	1532909,68
12	406929,40	1532991,62	24	407196,63	1533077,24

66:36:0102041:4:3У5/2

Таблица 7

Номер	X	Y	Номер	X	Y
1	406839,20	1532978,50	28	406984,42	1533058,22
2	406878,81	1532983,07	29	406971,55	1533056,75
3	406893,12	1532985,92	30	406959,77	1533057,53
4	406903,66	1532989,40	31	406943,62	1533058,50
5	406913,01	1532993,58	32	406925,80	1533057,59
6	406931,01	1533002,35	33	406907,18	1533054,33
7	406939,13	1533006,04	34	406894,20	1533050,59
8	406960,65	1533015,11	35	406878,64	1533044,40
9	406977,85	1533022,70	36	406871,27	1533040,72
10	406991,53	1533028,05	37	406862,57	1533034,81
11	407002,87	1533032,03	38	406853,29	1533026,90
12	407019,31	1533037,10	39	406839,74	1533017,41
13	407048,82	1533043,62	40	406828,11	1533010,84
14	407157,55	1533084,69	41	406813,89	1533004,50
15	407162,39	1533086,43	42	406799,10	1532999,64
16	407161,65	1533094,54	43	406783,26	1532996,20
17	407103,08	1533095,23	44	406769,76	1532994,64
18	407070,49	1533097,91	45	406751,94	1532994,39
19	407061,34	1533099,63	46	406745,12	1532991,56
20	407049,69	1533092,18	47	406739,85	1532984,78
21	407043,28	1533088,84	48	406739,33	1532974,76
22	407032,24	1533084,15	49	406745,56	1532966,08
23	407022,80	1533081,13	50	406754,96	1532963,39
24	407013,83	1533072,31	51	406765,41	1532964,48
25	407006,27	1533066,94	52	406786,88	1532968,07
26	407000,92	1533063,96			
27	406993,94	1533060,95			

66:36:0102041:4:3У5/3

Таблица 8

Номер	X	Y	Номер	X	Y
1	407191,86	1533113,91	34	406699,85	1533030,81
2	407177,37	1533107,90	35	406681,31	1533033,74
3	407161,98	1533104,11	36	406668,12	1533029,24
4	407104,21	1533103,86	37	406660,02	1533020,47
5	407067,19	1533107,95	38	406656,62	1533009,30
6	407057,23	1533108,76	39	406658,27	1532998,06
7	407048,46	1533107,86	40	406666,83	1532983,06

8	407037,93	1533104,64	41	406676,41	1532972,38
9	407029,36	1533099,95	42	406691,50	1532961,66
10	407022,11	1533094,02	43	406704,09	1532956,35
11	407015,44	1533086,25	44	406715,70	1532953,67
12	407008,48	1533079,44	45	406734,79	1532952,85
13	406995,26	1533071,15	46	406753,93	1532953,81
14	406982,74	1533066,99	47	406770,56	1532955,84
15	406968,24	1533065,74	48	406754,45	1532943,76
16	406952,04	1533067,22	49	406698,15	1532901,54
17	406934,91	1533067,33	50	406474,29	1533200,79
18	406914,34	1533065,02	51	406563,13	1533229,77
19	406897,85	1533061,16	52	406492,61	1533197,58
20	406879,30	1533054,52	53	406555,24	1533133,48
21	406866,63	1533048,43	54	406564,09	1533138,18
22	406859,85	1533044,57	55	406570,16	1533138,42
23	406849,26	1533035,46	56	406573,67	1533136,89
24	406837,02	1533026,80	57	406576,02	1533135,23
25	406823,37	1533019,07	58	406594,10	1533115,73
26	406811,18	1533013,62	59	406610,68	1533127,37
27	406799,40	1533009,52	60	406608,90	1533151,60
28	406787,97	1533006,53	61	406599,92	1533163,73
29	406776,94	1533004,52	62	406604,12	1533190,46
30	406767,83	1533003,78	63	406628,34	1533208,53
31	406755,74	1533005,79	64	406612,43	1533245,85
32	406737,44	1533015,47	65	407151,82	1533421,80
33	406716,76	1533025,42			

Образуемый земельный участок с условным номером ЗУ6 (Таблицы 9-15)  
66:36:0102041:44:ЗУ6/1

Таблица 9

Номер	X	Y	Номер	X	Y
1	407196,63	1533077,24	7	407306,40	1533005,17
2	407218,42	1532909,68	8	407294,26	1533014,72
3	407321,26	1532959,21	9	407268,82	1533031,27
4	407319,63	1532968,24	10	407239,90	1533055,32
5	407318,46	1532980,64	11	407219,55	1533068,89
6	407314,30	1532993,53	12	407206,28	1533075,10

66:36:0102041:44:ЗУ6/2

Таблица 10

Номер	X	Y	Номер	X	Y
1	407328,96	1532962,92	15	407373,42	1533093,14
2	407336,07	1532966,34	16	407364,99	1533091,57
3	407343,44	1532969,80	17	407352,05	1533087,04
4	407445,46	1533017,68	18	407339,69	1533079,82
5	407453,39	1533034,75	19	407332,41	1533073,77
6	407458,18	1533048,74	20	407323,45	1533063,64
7	407462,03	1533068,60	21	407316,90	1533051,02
8	407459,32	1533081,16	22	407313,63	1533038,43
9	407452,22	1533091,86	23	407313,09	1533025,35

10	407441,20	1533099,46	24	407314,47	1533015,96
11	407431,72	1533102,06	25	407318,22	1533004,70
12	407421,87	1533101,90	26	407323,99	1532993,87
13	407409,83	1533099,31	27	407327,43	1532981,59
14	407394,78	1533096,45	28	407328,31	1532968,18

66:36:0102041:44:3У6/3

Таблица 11

Номер	X	Y	Номер	X	Y
1	407211,39	1533092,22	20	407293,22	1533035,96
2	407210,11	1533091,89	21	407294,21	1533043,60
3	407208,48	1533090,77	22	407295,67	1533050,24
4	407207,30	1533088,43	23	407291,58	1533050,22
5	407207,55	1533085,82	24	407286,06	1533050,86
6	407209,73	1533083,41	25	407282,47	1533051,70
7	407217,41	1533080,05	26	407278,54	1533053,03
8	407225,40	1533075,95	27	407272,94	1533055,78
9	407234,04	1533070,73	28	407268,94	1533058,49
10	407238,95	1533067,38	29	407266,72	1533060,31
11	407243,10	1533064,26	30	407262,45	1533064,72
12	407248,80	1533059,59	31	407257,58	1533069,59
13	407255,92	1533052,99	32	407249,37	1533076,36
14	407261,34	1533048,49	33	407244,54	1533079,64
15	407268,59	1533042,73	34	407238,92	1533082,92
16	407274,51	1533038,24	35	407234,29	1533085,24
17	407282,41	1533032,55	36	407227,86	1533087,92
18	407293,06	1533025,35	37	407223,17	1533089,53
19	407292,99	1533031,68			

66:36:0102041:44:3У6/4

Таблица 12

Номер	X	Y	Номер	X	Y
1	407458,18	1533023,88	45	407395,83	1533320,61
2	407724,27	1533153,36	46	407408,67	1533319,74
3	407574,86	1533319,51	47	407419,91	1533322,43
4	407521,63	1533340,12	48	407433,28	1533331,29
5	407297,52	1533386,48	49	407445,92	1533334,66
6	407158,85	1533422,97	50	407460,79	1533332,25
7	407151,82	1533421,80	51	407474,36	1533322,15
8	407191,86	1533113,91	52	407485,42	1533312,07
9	407197,58	1533117,02	53	407497,40	1533304,05
10	407208,99	1533124,78	54	407508,36	1533298,68
11	407216,48	1533131,22	55	407519,97	1533294,68
12	407226,24	1533141,79	56	407532,78	1533288,98
13	407239,00	1533153,75	57	407546,03	1533281,29
14	407248,35	1533160,80	58	407557,82	1533272,56
15	407259,00	1533167,41	59	407564,91	1533266,24
16	407269,57	1533172,74	60	407573,85	1533256,87
17	407280,84	1533177,23	61	407580,46	1533248,62
18	407289,57	1533182,33	62	407588,35	1533236,64

19	407297,86	1533191,72	63	407596,41	1533222,47
20	407304,64	1533205,26	64	407606,46	1533208,80
21	407306,75	1533217,99	65	407618,52	1533195,54
22	407304,45	1533233,89	66	407626,84	1533184,82
23	407286,80	1533264,00	67	407633,12	1533175,09
24	407278,61	1533274,31	68	407641,35	1533158,89
25	407270,29	1533282,74	69	407641,96	1533144,63
26	407261,04	1533290,37	70	407636,33	1533133,22
27	407253,60	1533295,46	71	407626,15	1533125,61
28	407245,63	1533301,14	72	407615,22	1533123,38
29	407239,93	1533309,57	73	407602,48	1533119,77
30	407237,86	1533319,86	74	407583,23	1533111,30
31	407239,97	1533330,00	75	407568,69	1533102,22
32	407244,38	1533336,99	76	407549,37	1533087,88
33	407249,00	1533341,14	77	407533,76	1533077,51
34	407255,87	1533344,89	78	407519,66	1533069,80
35	407263,85	1533345,88	79	407507,13	1533070,86
36	407273,50	1533344,09	80	407500,02	1533075,55
37	407278,66	1533341,40	81	407496,24	1533080,60
38	407294,36	1533328,20	82	407489,44	1533083,36
39	407307,69	1533320,24	83	407480,41	1533081,22
40	407324,59	1533316,68	84	407476,39	1533076,65
41	407338,33	1533316,27	85	407475,81	1533068,87
42	407355,46	1533318,46	86	407473,52	1533060,16
43	407369,92	1533319,88	87	407464,21	1533037,52
44	407384,14	1533320,67	88	407459,45	1533026,67

66:36:0102041:44:3У6/5

Таблица 13

Номер	X	Y	Номер	X	Y
1	407284,18	1533112,92	34	407494,05	1533094,59
2	407277,37	1533107,47	35	407498,04	1533100,65
3	407273,45	1533101,53	36	407505,45	1533112,76
4	407271,05	1533094,18	37	407513,84	1533128,29
5	407270,72	1533087,37	38	407521,02	1533143,59
6	407274,46	1533075,70	39	407527,70	1533160,22
7	407280,69	1533068,50	40	407532,37	1533173,97
8	407286,88	1533064,77	41	407536,59	1533188,69
9	407294,14	1533062,79	42	407539,57	1533201,32
10	407301,91	1533062,90	43	407541,73	1533212,38
11	407309,63	1533065,39	44	407542,88	1533224,50
12	407317,94	1533071,78	45	407539,01	1533234,16
13	407322,43	1533076,83	46	407535,12	1533238,11
14	407326,95	1533081,21	47	407530,31	1533240,86
15	407334,19	1533087,02	48	407524,93	1533242,20
16	407341,23	1533091,55	49	407519,39	1533242,04
17	407348,69	1533095,36	50	407514,10	1533240,39
18	407361,12	1533099,81	51	407498,50	1533228,84
19	407372,80	1533102,13	52	407480,38	1533212,72
20	407383,58	1533103,21	53	407464,96	1533196,08

21	407394,88	1533106,91	54	407451,09	1533178,03
22	407401,57	1533110,55	55	407444,06	1533167,37
23	407410,29	1533116,40	56	407436,65	1533154,44
24	407418,10	1533119,53	57	407424,46	1533139,83
25	407425,47	1533121,05	58	407411,99	1533129,51
26	407436,85	1533121,03	59	407399,36	1533122,06
27	407450,91	1533116,81	60	407384,36	1533116,20
28	407462,88	1533108,33	61	407368,62	1533112,91
29	407469,46	1533100,13	62	407356,17	1533112,19
30	407478,93	1533094,49	63	407345,29	1533112,87
31	407484,81	1533091,64	64	407307,91	1533115,64
32	407488,25	1533091,03	65	407295,24	1533116,41
33	407492,47	1533092,17			

66:36:0102041:44:3У6/6

Таблица 14

Номер	X	Y	Номер	X	Y
1	407513,72	1533104,68	22	407601,60	1533200,66
2	407513,12	1533097,84	23	407593,59	1533210,61
3	407516,33	1533091,85	24	407588,98	1533217,36
4	407521,39	1533088,86	25	407584,11	1533225,66
5	407527,11	1533088,61	26	407578,93	1533234,79
6	407534,42	1533091,44	27	407572,21	1533244,54
7	407544,34	1533096,00	28	407564,11	1533254,23
8	407555,65	1533103,14	29	407562,16	1533255,61
9	407565,48	1533110,91	30	407557,86	1533256,86
10	407568,95	1533119,12	31	407553,07	1533254,95
11	407575,87	1533127,26	32	407551,12	1533250,41
12	407585,07	1533132,70	33	407551,67	1533244,30
13	407596,26	1533134,84	34	407555,12	1533233,89
14	407606,13	1533133,44	35	407555,62	1533228,44
15	407614,40	1533141,62	36	407554,92	1533222,10
16	407617,52	1533146,55	37	407553,19	1533216,58
17	407620,75	1533154,93	38	407546,72	1533189,16
18	407621,96	1533164,55	39	407540,44	1533168,13
19	407620,31	1533175,46	40	407536,03	1533155,39
20	407616,35	1533184,29	41	407526,53	1533131,55
21	407610,03	1533192,46			

66:36:0102041:44:3У6/7

Таблица 15

Номер	X	Y	Номер	X	Y
1	407230,29	1533124,52	51	407403,44	1533311,01
2	407229,67	1533120,19	52	407386,36	1533311,76
3	407236,74	1533109,07	53	407377,05	1533311,37
4	407239,89	1533107,96	54	407367,68	1533309,98
5	407244,68	1533107,87	55	407359,82	1533309,02
6	407249,51	1533109,72	56	407350,28	1533308,08
7	407258,72	1533118,03	57	407336,60	1533306,77
8	407264,33	1533121,89	58	407325,47	1533306,67

9	407272,46	1533125,92	59	407314,68	1533308,40
10	407279,92	1533128,28	60	407310,23	1533309,68
11	407287,87	1533129,61	61	407304,70	1533311,75
12	407295,93	1533129,79	62	407298,82	1533314,24
13	407300,10	1533129,37	63	407288,64	1533319,90
14	407305,91	1533128,31	64	407283,40	1533323,60
15	407316,06	1533125,47	65	407279,87	1533326,49
16	407323,62	1533123,83	66	407277,19	1533328,88
17	407330,44	1533122,79	67	407273,56	1533330,67
18	407338,15	1533122,08	68	407269,50	1533331,48
19	407345,92	1533121,86	69	407264,38	1533330,96
20	407354,99	1533121,20	70	407258,90	1533328,21
21	407363,28	1533121,42	71	407254,74	1533323,29
22	407377,59	1533123,68	72	407252,96	1533317,39
23	407391,33	1533128,27	73	407253,28	1533312,45
24	407401,66	1533133,54	74	407255,12	1533307,87
25	407413,44	1533141,96	75	407257,27	1533305,07
26	407425,51	1533154,45	76	407265,75	1533298,54
27	407431,89	1533163,70	77	407271,21	1533294,06
28	407436,15	1533171,70	78	407278,38	1533287,45
29	407448,28	1533188,55	79	407284,70	1533280,86
30	407465,57	1533210,18	80	407289,60	1533275,11
31	407481,28	1533227,80	81	407294,20	1533269,12
32	407503,72	1533250,28	82	407316,10	1533237,09
33	407510,35	1533255,21	83	407320,55	1533229,37
34	407518,05	1533258,18	84	407323,18	1533222,18
35	407524,61	1533259,00	85	407324,55	1533215,12
36	407532,49	1533263,35	86	407324,74	1533205,93
37	407536,27	1533270,27	87	407323,86	1533199,77
38	407533,49	1533277,82	88	407320,27	1533189,09
39	407531,16	1533279,84	89	407312,65	1533177,66
40	407517,26	1533286,35	90	407306,90	1533172,25
41	407502,00	1533291,76	91	407298,52	1533166,91
42	407493,30	1533296,10	92	407289,29	1533163,43
43	407485,04	1533301,22	93	407275,14	1533160,18
44	407473,18	1533310,67	94	407268,33	1533157,69
45	407467,84	1533315,94	95	407261,32	1533154,37
46	407461,16	1533319,21	96	407255,28	1533150,81
47	407447,01	1533321,93	97	407250,02	1533147,06
48	407435,19	1533320,36	98	407243,44	1533141,38
49	407426,40	1533315,19	99	407237,02	1533134,45
50	407413,97	1533311,47			

Образуемый земельный участок с условным номером ЗУ7

Таблица 16

Номер	X	Y	Номер	X	Y
1	407360,75	1532916,37	84	407363,65	1532907,16
2	407353,25	1532916,07	85	407356,92	1532912,42
3	407350,30	1532912,07	86	407360,16	1532916,07

4	407341,81	1532909,79	87	407722,02	1532993,56
5	407338,44	1532921,67	88	407720,04	1532985,84
6	407334,99	1532924,54	89	407709,12	1532976,07
7	407331,92	1532930,07	90	407700,59	1532969,66
8	407331,71	1532928,94	91	407692,33	1532963,20
9	407331,47	1532921,67	92	407680,14	1532956,06
10	407334,35	1532909,85	93	407673,21	1532954,24
11	407339,06	1532901,37	94	407668,11	1532952,57
12	407342,50	1532897,92	95	407661,94	1532949,10
13	407349,77	1532889,76	96	407653,64	1532945,85
14	407362,33	1532873,31	97	407638,57	1532940,49
15	407373,59	1532864,03	98	407625,35	1532935,24
16	407398,27	1532848,40	99	407613,87	1532930,47
17	407410,31	1532840,14	100	407592,53	1532921,57
18	407413,90	1532838,17	101	407585,62	1532919,97
19	407420,44	1532833,44	102	407578,62	1532918,75
20	407430,79	1532831,15	103	407571,02	1532914,12
21	407440,95	1532834,89	104	407564,48	1532911,36
22	407448,37	1532838,68	105	407553,88	1532910,32
23	407475,33	1532851,98	106	407539,63	1532909,93
24	407500,68	1532868,21	107	407531,09	1532907,64
25	407505,22	1532884,50	108	407523,48	1532903,01
26	407508,69	1532889,29	109	407515,93	1532898,35
27	407514,45	1532892,93	110	407507,57	1532895,18
28	407525,64	1532895,37	111	407504,73	1532893,10
29	407529,82	1532897,04	112	407501,80	1532888,63
30	407539,55	1532903,00	113	407499,86	1532881,76
31	407544,00	1532903,96	114	407498,13	1532874,85
32	407564,36	1532906,78	115	407494,21	1532870,38
33	407570,84	1532908,83	116	407471,88	1532857,24
34	407582,25	1532914,07	117	407455,94	1532849,36
35	407592,30	1532915,53	118	407442,54	1532842,82
36	407606,72	1532917,35	119	407435,95	1532839,33
37	407615,10	1532921,13	120	407431,23	1532837,04
38	407628,33	1532928,34	121	407420,27	1532839,37
39	407636,76	1532931,81	122	407411,65	1532846,68
40	407650,94	1532939,13	123	407398,53	1532854,50
41	407659,13	1532943,12	124	407371,50	1532870,32
42	407669,21	1532948,41	125	407363,77	1532876,66
43	407677,87	1532951,25	126	407355,69	1532889,48
44	407686,17	1532955,02	127	407357,20	1532898,18
45	407694,89	1532957,81	128	407364,52	1532899,25
46	407702,32	1532962,66	129	407397,93	1532883,03
47	407712,83	1532971,86	130	407404,39	1532880,28
48	407722,18	1532978,47	131	407407,74	1532880,16
49	407726,61	1532986,26	132	407415,11	1532881,27
50	407729,80	1532994,89	133	407425,80	1532884,31
51	407728,81	1533001,72	134	407434,22	1532889,59
52	407723,00	1533018,03	135	407444,03	1532897,96
53	407713,47	1533034,62	136	407456,94	1532908,37

54	407705,91	1533043,89	137	407462,62	1532916,07
55	407699,84	1533049,33	138	407467,48	1532924,20
56	407688,46	1533053,61	139	407472,47	1532926,89
57	407673,89	1533053,59	140	407482,67	1532933,79
58	407667,01	1533051,17	141	407491,36	1532935,98
59	407661,03	1533046,99	142	407495,74	1532938,67
60	407634,76	1533020,67	143	407503,42	1532948,40
61	407622,16	1533010,20	144	407511,70	1532953,19
62	407615,26	1533003,35	145	407524,08	1532960,07
63	407606,90	1532998,39	146	407543,97	1532974,14
64	407597,75	1532995,02	147	407555,63	1532979,61
65	407585,99	1532991,85	148	407564,76	1532981,01
66	407571,58	1532989,51	149	407585,68	1532988,21
67	407552,47	1532985,84	150	407596,68	1532990,80
68	407543,16	1532983,02	151	407602,98	1532992,71
69	407539,77	1532979,69	152	407611,60	1532996,00
70	407538,25	1532975,01	153	407618,73	1533000,19
71	407519,41	1532963,66	154	407628,43	1533010,03
72	407511,09	1532958,60	155	407639,31	1533020,57
73	407498,09	1532952,04	156	407649,17	1533029,67
74	407488,65	1532944,12	157	407663,67	1533043,83
75	407484,29	1532942,50	158	407678,15	1533046,49
76	407468,82	1532930,25	159	407685,03	1533046,94
77	407461,51	1532923,57	160	407695,62	1533043,51
78	407452,08	1532912,43	161	407701,67	1533035,57
79	407433,79	1532896,40	162	407708,63	1533025,94
80	407425,88	1532890,75	163	407714,30	1533016,88
81	407408,32	1532888,77	164	407718,24	1533009,16
82	407397,54	1532893,52	165	407721,68	1533001,88
83	407374,44	1532902,76			

Образуемый земельный участок с условным номером ЗУ8 (Таблицы 17-20)  
66:36:0101001:1967:ЗУ8/1

Таблица 17

Номер	X	Y	Номер	X	Y
1	407360,75	1532916,37	56	407564,36	1532906,78
2	407360,16	1532916,07	57	407544,00	1532903,96
3	407356,92	1532912,42	58	407539,55	1532903,00
4	407363,65	1532907,16	59	407529,82	1532897,04
5	407374,44	1532902,76	60	407525,64	1532895,37
6	407397,54	1532893,52	61	407514,45	1532892,93
7	407408,32	1532888,77	62	407508,69	1532889,29
8	407425,88	1532890,75	63	407505,22	1532884,50
9	407433,79	1532896,40	64	407500,68	1532868,21
10	407452,08	1532912,43	65	407475,33	1532851,98
11	407461,51	1532923,57	66	407448,37	1532838,68
12	407468,82	1532930,25	67	407440,95	1532834,89
13	407484,29	1532942,50	68	407430,79	1532831,15
14	407488,65	1532944,12	69	407420,44	1532833,44
15	407498,09	1532952,04	70	407413,90	1532838,17

16	407511,09	1532958,60	71	407410,31	1532840,14
17	407519,41	1532963,66	72	407398,27	1532848,40
18	407538,25	1532975,01	73	407373,59	1532864,03
19	407539,77	1532979,69	74	407362,33	1532873,31
20	407543,16	1532983,02	75	407349,77	1532889,76
21	407552,47	1532985,84	76	407342,50	1532897,92
22	407571,58	1532989,51	77	407339,06	1532901,37
23	407585,99	1532991,85	78	407334,35	1532909,85
24	407597,75	1532995,02	79	407331,47	1532921,67
25	407606,90	1532998,39	80	407331,71	1532928,94
26	407615,26	1533003,35	81	407331,92	1532930,07
27	407622,16	1533010,20	82	407331,09	1532931,56
28	407634,76	1533020,67	83	407329,30	1532935,24
29	407661,03	1533046,99	84	407291,07	1532913,78
30	407667,01	1533051,17	85	407302,05	1532872,74
31	407673,89	1533053,59	86	407389,01	1532817,62
32	407688,46	1533053,61	87	407469,74	1532756,07
33	407699,84	1533049,33	88	407593,00	1532707,42
34	407705,91	1533043,89	89	407636,69	1532759,06
35	407713,47	1533034,62	90	407675,62	1532814,40
36	407723,00	1533018,03	91	407726,53	1532888,29
37	407728,81	1533001,72	92	407794,00	1532989,39
38	407729,80	1532994,89	93	407818,83	1533026,94
39	407726,61	1532986,26	94	407729,30	1533130,17
40	407722,18	1532978,47	95	407671,97	1533103,17
41	407712,83	1532971,86	96	407506,45	1533025,23
42	407702,32	1532962,66	97	407444,42	1532993,70
43	407694,89	1532957,81	98	407442,87	1532993,01
44	407686,17	1532955,02	99	407439,75	1532987,44
45	407677,87	1532951,25	100	407433,45	1532977,06
46	407669,21	1532948,41	101	407425,63	1532965,17
47	407659,13	1532943,12	102	407419,53	1532957,71
48	407650,94	1532939,13	103	407413,90	1532951,41
49	407636,76	1532931,81	104	407406,68	1532944,07
50	407628,33	1532928,34	105	407395,76	1532934,65
51	407615,10	1532921,13	106	407386,51	1532928,25
52	407606,72	1532917,35	107	407376,61	1532922,55
53	407592,30	1532915,53	108	407367,85	1532918,36
54	407582,25	1532914,07	109	407361,40	1532916,40
55	407570,84	1532908,83			

66:36:0101001:1967:3У8/2

Таблица 18

Номер	X	Y	Номер	X	Y
1	407722,02	1532993,56	41	407357,20	1532898,18
2	407720,04	1532985,84	42	407364,52	1532899,25
3	407709,12	1532976,07	43	407397,93	1532883,03
4	407700,59	1532969,66	44	407404,39	1532880,28
5	407692,33	1532963,20	45	407407,74	1532880,16
6	407680,14	1532956,06	46	407415,11	1532881,27

7	407673,21	1532954,24	47	407425,80	1532884,31
8	407668,11	1532952,57	48	407434,22	1532889,59
9	407661,94	1532949,10	49	407444,03	1532897,96
10	407653,64	1532945,85	50	407456,94	1532908,37
11	407638,57	1532940,49	51	407462,62	1532916,07
12	407625,35	1532935,24	52	407467,48	1532924,20
13	407613,87	1532930,47	53	407472,47	1532926,89
14	407592,53	1532921,57	54	407482,67	1532933,79
15	407585,62	1532919,97	55	407491,36	1532935,98
16	407578,62	1532918,75	56	407495,74	1532938,67
17	407571,02	1532914,12	57	407503,42	1532948,40
18	407564,48	1532911,36	58	407511,70	1532953,19
19	407553,88	1532910,32	59	407524,08	1532960,07
20	407539,63	1532909,93	60	407543,97	1532974,14
21	407531,09	1532907,64	61	407555,63	1532979,61
22	407523,48	1532903,01	62	407564,76	1532981,01
23	407515,93	1532898,35	63	407585,68	1532988,21
24	407507,57	1532895,18	64	407596,68	1532990,80
25	407504,73	1532893,10	65	407602,98	1532992,71
26	407501,80	1532888,63	66	407611,60	1532996,00
27	407499,86	1532881,76	67	407618,73	1533000,19
28	407498,13	1532874,85	68	407628,43	1533010,03
29	407494,21	1532870,38	69	407639,31	1533020,57
30	407471,88	1532857,24	70	407649,17	1533029,67
31	407455,94	1532849,36	71	407663,67	1533043,83
32	407442,54	1532842,82	72	407678,15	1533046,49
33	407435,95	1532839,33	73	407685,03	1533046,94
34	407431,23	1532837,04	74	407695,62	1533043,51
35	407420,27	1532839,37	75	407701,67	1533035,57
36	407411,65	1532846,68	76	407708,63	1533025,94
37	407398,53	1532854,50	77	407714,30	1533016,88
38	407371,50	1532870,32	78	407718,24	1533009,16
39	407363,77	1532876,66	79	407721,68	1533001,88
40	407355,69	1532889,48			

66:36:0101001:1967:3У8/3

Таблица 19



Номер	X	Y	Номер	X	Y
1	407427,86	1532985,41	7	407378,62	1532934,08
2	407339,10	1532940,43	8	407388,32	1532940,27
3	407341,54	1532937,10	9	407395,76	1532946,17
4	407348,26	1532932,22	10	407411,38	1532962,05
5	407357,23	1532929,25	11	407418,36	1532970,49
6	407367,32	1532929,44			

66:36:0101001:1967:3У8/4

Таблица 20

Номер	X	Y	Номер	X	Y
1	407338,44	1532921,67	5	407353,25	1532916,07

2	407338,88	1532921,30	6	407350,30	1532912,07
3	407346,39	1532917,50	7	407341,81	1532909,79
4	407352,98	1532916,06			

 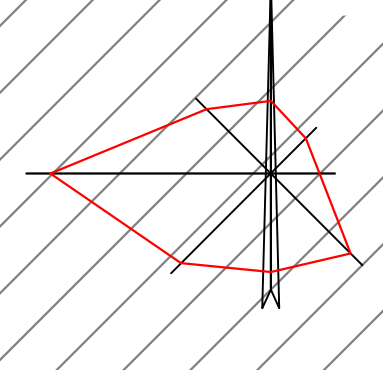

УСЛОВНЫЕ ОБОЗНАЧЕНИЯ

- Граница проекта
- Границы земельных участков, поставленных на кадастровый учет
- Границы образуемых земельных участков
- :ЗУ21 Условный номер образуемого земельного участка
- Кадастровый номер земельного участка
- Зона возможного установления санитарно-защитной зоны производственных объектов III класса опасности
- Придорожная полоса АМД I кат 14 м
- Номер характерной точки границы образуемого земельного участка\*

\*Примечание:

1. Перечень координат характерных точек границ образуемых земельных участков представлен в текстовой части проекта межевания территории в форме таблицы (Таблицы 2-20);
2. Места размещения объектов капитального строительства, входящих в состав линейного объекта, подлежат уточнению при архитектурно-строительном проектировании, но не могут выходить за границы зон планируемого размещения таких объектов, установленных проектом планировки территории;
3. Красная линия линейного объекта совпадает с границей проекта.

012/901/08-10-2018			
Изм.	Кол. у.	Лист	Дата
Разработал	Ковалева	02.19	
Проверил		02.19	
Начерт.		02.19	