


РАЗРАБОТКА ДОКУМЕНТАЦИИ ПО ПЛАНИРОВКЕ ТЕРРИТОРИИ "ПРОЕКТ ПЛАНИРОВКИ ТЕРРИТОРИИ И ПРОЕКТ МЕЖЕВАНИЯ ТЕРРИТОРИИ НАСЕЛЕННЫХ ПУНКТОВ: П. КЕДРОВОЕ, П. ОЛЬХОВКА, С. МОСТОВСКОЕ, П. НАГОРНЫЙ"
РАЗБИВОЧНЫЙ ЧЕРТЕЖ КРАСНЫХ ЛИНИЙ
С. МОСТОВСКОЕ М 1:1000

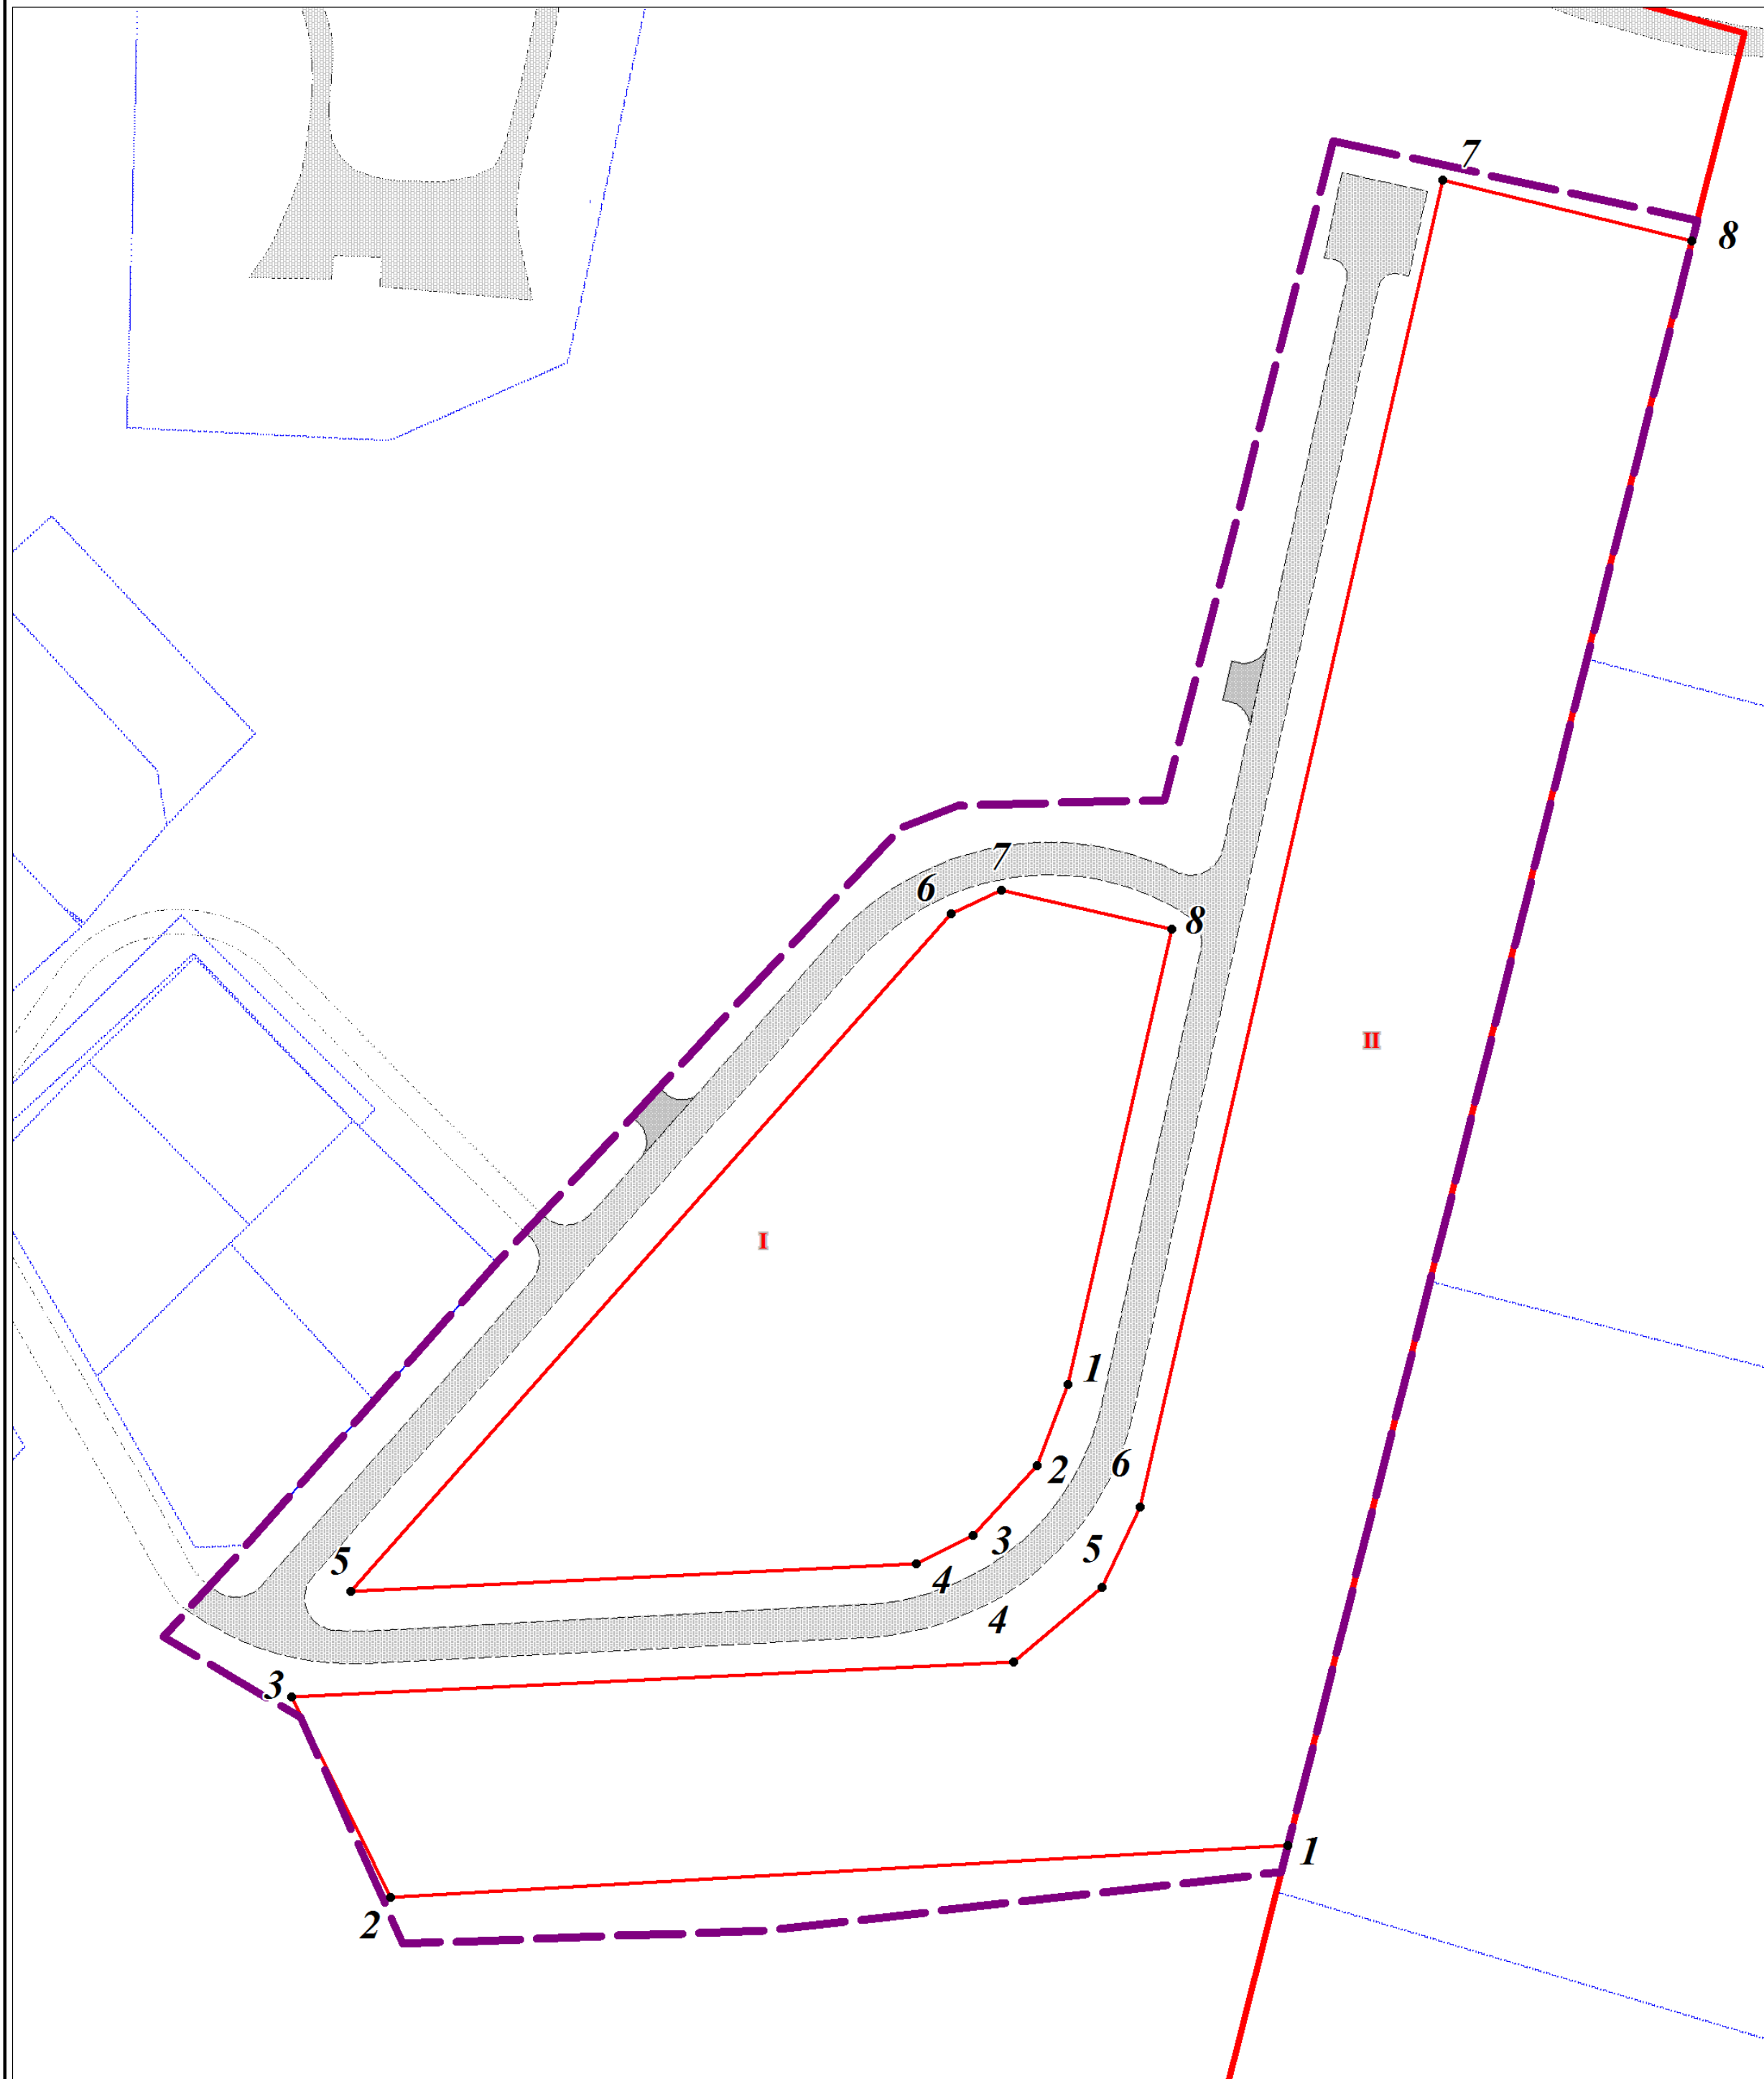

УСЛОВНЫЕ ОБОЗНАЧЕНИЯ
ГРАНИЦЫ

- Граница населенного пункта
- Граница проекта планировки
- Проектируемые красные линии
- Границы земельных участков, поставленных на государственный кадастровый учет
- Номер планировочного элемента
- Номер поворотной точки

ТРАНСПОРТНАЯ ИНФРАСТРУКТУРА

- Линии, обозначающие дороги, улицы
- Линии, обозначающие проезды, стоянки

ВЕДОМОСТЬ КООРДИНАТ ТОЧЕК ТЕОДОЛИТНОГО ХОДА

Номер	X, м	Y, м	Дир.угол	Длина, м
Планировочный квартал I				
1	427105.61	1536916.88	200° 51' 20"	16.02
2	427090.64	1536911.17	222° 23' 6"	17.51
3	427077.71	1536899.37	243° 55' 18"	11.72
4	427072.56	1536888.85	267° 12' 48"	104.26
5	427067.49	1536784.71	41° 34' 1"	166.81
6	427192.29	1536895.39	64° 45' 51"	10.14
7	427196.61	1536904.55	102° 50' 49"	32.28
8	427189.44	1536936.02	192° 52' 3"	85.99
Планировочный квартал II				
1	427020.7	1536957.34	266° 39' 22"	165.52
2	427011.04	1536792.1	333° 39' 34"	41.17
3	427047.94	1536773.83	87° 12' 18"	133.11
4	427054.43	1536906.79	49° 51' 27"	21.39
5	427068.22	1536923.14	25° 37' 47"	16.37
6	427082.98	1536930.22	12° 50' 6"	250.68
7	427327.4	1536985.91	103° 40' 12"	47.27
8	427316.23	1537031.84	194° 8' 57"	304.78

РАЗРАБОТКА ДОКУМЕНТАЦИИ ПО ПЛАНИРОВКЕ ТЕРРИТОРИИ "ПРОЕКТ ПЛАНИРОВКИ ТЕРРИТОРИИ И ПРОЕКТ МЕЖЕВАНИЯ ТЕРРИТОРИИ НАСЕЛЕННЫХ ПУНКТОВ: П. КЕДРОВОЕ, П. ОЛЬХОВКА, С. МОСТОВСКОЕ, П. НАГОРНЫЙ"



РАЗБИВОЧНЫЙ ЧЕРТЕЖ КРАСНЫХ ЛИНИЙ
 В С. МОСТОВСКОЕ

Масштаб	М 1:1 000	Директор	Рожков Е.С.
Шифр проекта	ППМ-16113-3	Главный инженер	Носков А.Ю.
Дата			Подпись Лист 3