

УСЛОВНЫЕ ОБОЗНАЧЕНИЯ

- |  |   |  |   |
|--|---|--|---|
| сущ. проект.   | Границы земельных участков  | сущ. проект.   | Жилые дома  |
| Граница проектирования   | Граница застроенной территории согласно постановлению администрации городского округа Верхняя Пышма от 20.12.16 №1690 | Общественные здания  | Инженерно-технические здания и сооружения           |
| Красные линии  | Красные линии отменяемые  | Многоуровневые наземные автостоянки                                | Въезды/выезды и входы/выходы подземных автостоянок  |
| Линии отступа от границ земельных участков в целях определения мест допустимого размещения ОКС. Граница регулирования застройки. | Улицы и проезды с твердым покрытием   | Открытые автостоянки   | Тротуары  |
| Площадки благоустройства (спортивные, детские и для отдыха)  | Территории зеленых насаждений   | Публичные сервитуты  | Жилые дома подлежащие реконструкции                 |
| Жилые дома подлежащие реконструкции  | Общественные здания подлежащие реконструкции  | Инженерно-технические здания и сооружения подлежащие реконструкции | Многоуровневые автостоянки подлежащие реконструкции |
| Жилые дома строящиеся  | Общественные здания строящиеся  | Инженерно-технические здания и сооружения строящиеся               | Многоуровневые автостоянки строящиеся               |
| Въезды/выезды и входы/выходы подземных автостоянок   | Границы размещения подземных паркингов  |  |   |


ЭКСПЛИКАЦИЯ ЗДАНИЙ И СООРУЖЕНИЙ

№ п/п	Наименование	Примечание
Проектируемые здания и сооружения		
1	Общеобразовательная школа на 1500 мест	
4	Многоуровневая наземная автостоянка закрытого типа	
5	Кафе	
8	Многоэтажный жилой дом (1-секционный)	
9	Многоэтажный жилой дом (4-секционный)	
11	Многоэтажный жилой дом с помещениями общественного назначения и наземной автостоянкой закрытого типа (7-секционный)	
12	Здание отдела записи актов гражданского состояния (ЗАГС)	
13	Многоэтажный жилой дом с помещениями общественного назначения	
14	Многоэтажный жилой дом с помещениями общественного назначения	
15	Многоэтажный жилой дом с помещениями общественного назначения	
27	Трансформаторная подстанция	
28	Трансформаторная подстанция	
29	Трансформаторная подстанция	
37	ТП (для школы)	
39	ГРПШ	
40	Наземная закрытая автостоянка	
Ранее запроектированные и строящиеся здания и сооружения		
2	Оздоровительный центр (банный комплекс)	
7	Здание администрации	
16	Многоэтажный жилой дом со встроенными помещениями общественного назначения и подземной автостоянкой	
17	БКТП (10/0,4 кВ)	
26	БКТП	
10	Многоэтажный жилой дом с помещениями общественного назначения	
35	Многоэтажный жилой дом с помещениями общественного назначения	
Существующие (сохраняемые) здания и сооружения		
6	Здание пенсионного фонда	
18	Жилой дом	
19	Жилой дом	
20	Жилой дом	
21	Жилой дом	
22	Жилой дом	
23	Жилой дом	
24	Жилой дом	
25	Трансформаторная подстанция	
33	Трансформаторная подстанция	Кап.ремонт
34	Трансформаторная подстанция	
35	Детский сад	
38	Здание делового управления	
Реконструируемые здания и сооружения		
32	Тепловой пункт	
3	Торговый центр	

Примечание: Границы нанесены согласно "Чертежу межевания территории на расчетный срок".

№	п/п	ИЗМ	293-23	09-23
7	-	ЗАМ	12-21	02-21
6	-	ЗАМ	05-20	05-20
5	-	ЗАМ	04-20	04-20
4	-	ЗАМ	03-20	03-20
3	-	ЗАМ	10-19	10-19
2	-	ЗАМ	05-19	05-19
1	-	ЗАМ	12-18	12-18
Изм.	Коп.Уч.	Лист	Медок	Подпись
Разработал	Платунова	09.17		
Проверил	Серова	09.17		
ГИП	Ремизов	09.17		
ГАП	Демьянова	09.17		
Н. контроль	Кузнецов	09.17		

293-2481-2023	
Внесение изменений в проект планировки территории и проект межевания территории в городе Верхняя Пышма в границах проспекта Успенского, улиц Ибеляйской, Онеупольской, Машиностроительной, Свердловской, Гальванова	
Основная (утверждаемая) часть проекта планировки территории	Стадия Лист Листов
Чертеж планировки территории. М 1:1000	ППТ 1
МБУ «ЦПР ГО Верхняя Пышма»	

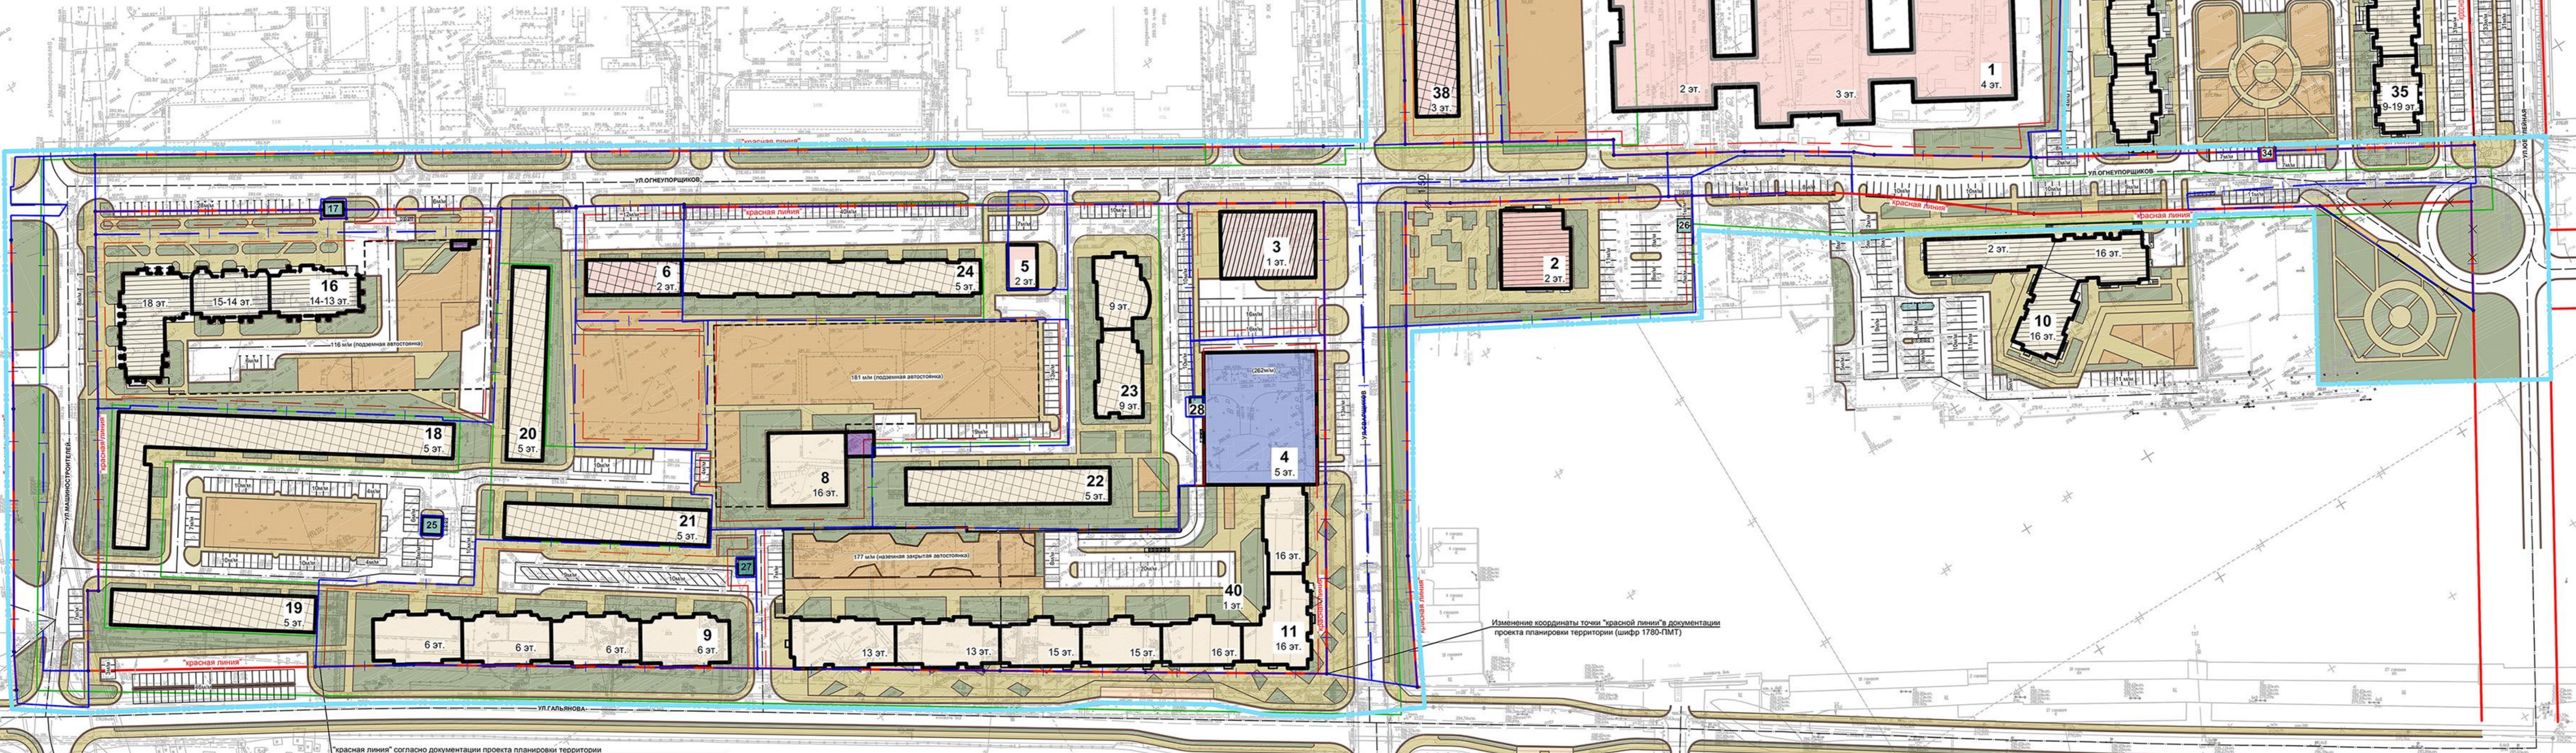

Изменения координаты точки "красной линии" в документации проекта планировки территории (шифр 1780-ПМТ)

"Красная линия" согласно документации проекта планировки территории (шифр 1780-ПМТ, постановление Администрации городского округа Верхняя Пышма от 07.08.2017 №655)

Сотласовано: Имя, № подл., Подпись и дата, Взам. инв. №