


# РАЗРАБОТКА ДОКУМЕНТАЦИИ ПО ПЛАНИРОВКЕ ТЕРРИТОРИИ "ПРОЕКТ ПЛАНИРОВКИ ТЕРРИТОРИИ И ПРОЕКТ МЕЖЕВАНИЯ ТЕРРИТОРИИ НАСЕЛЕННЫХ ПУНКТОВ: П. КЕДРОВОЕ, П. ОЛЬХОВКА, С. МОСТОВСКОЕ, П. НАГОРНЫЙ"

## РАЗБИВОЧНЫЙ ЧЕРТЕЖ КРАСНЫХ ЛИНИЙ ЗАПАДНОЙ ЧАСТИ П. ОЛЬХОВКА М 1:1000

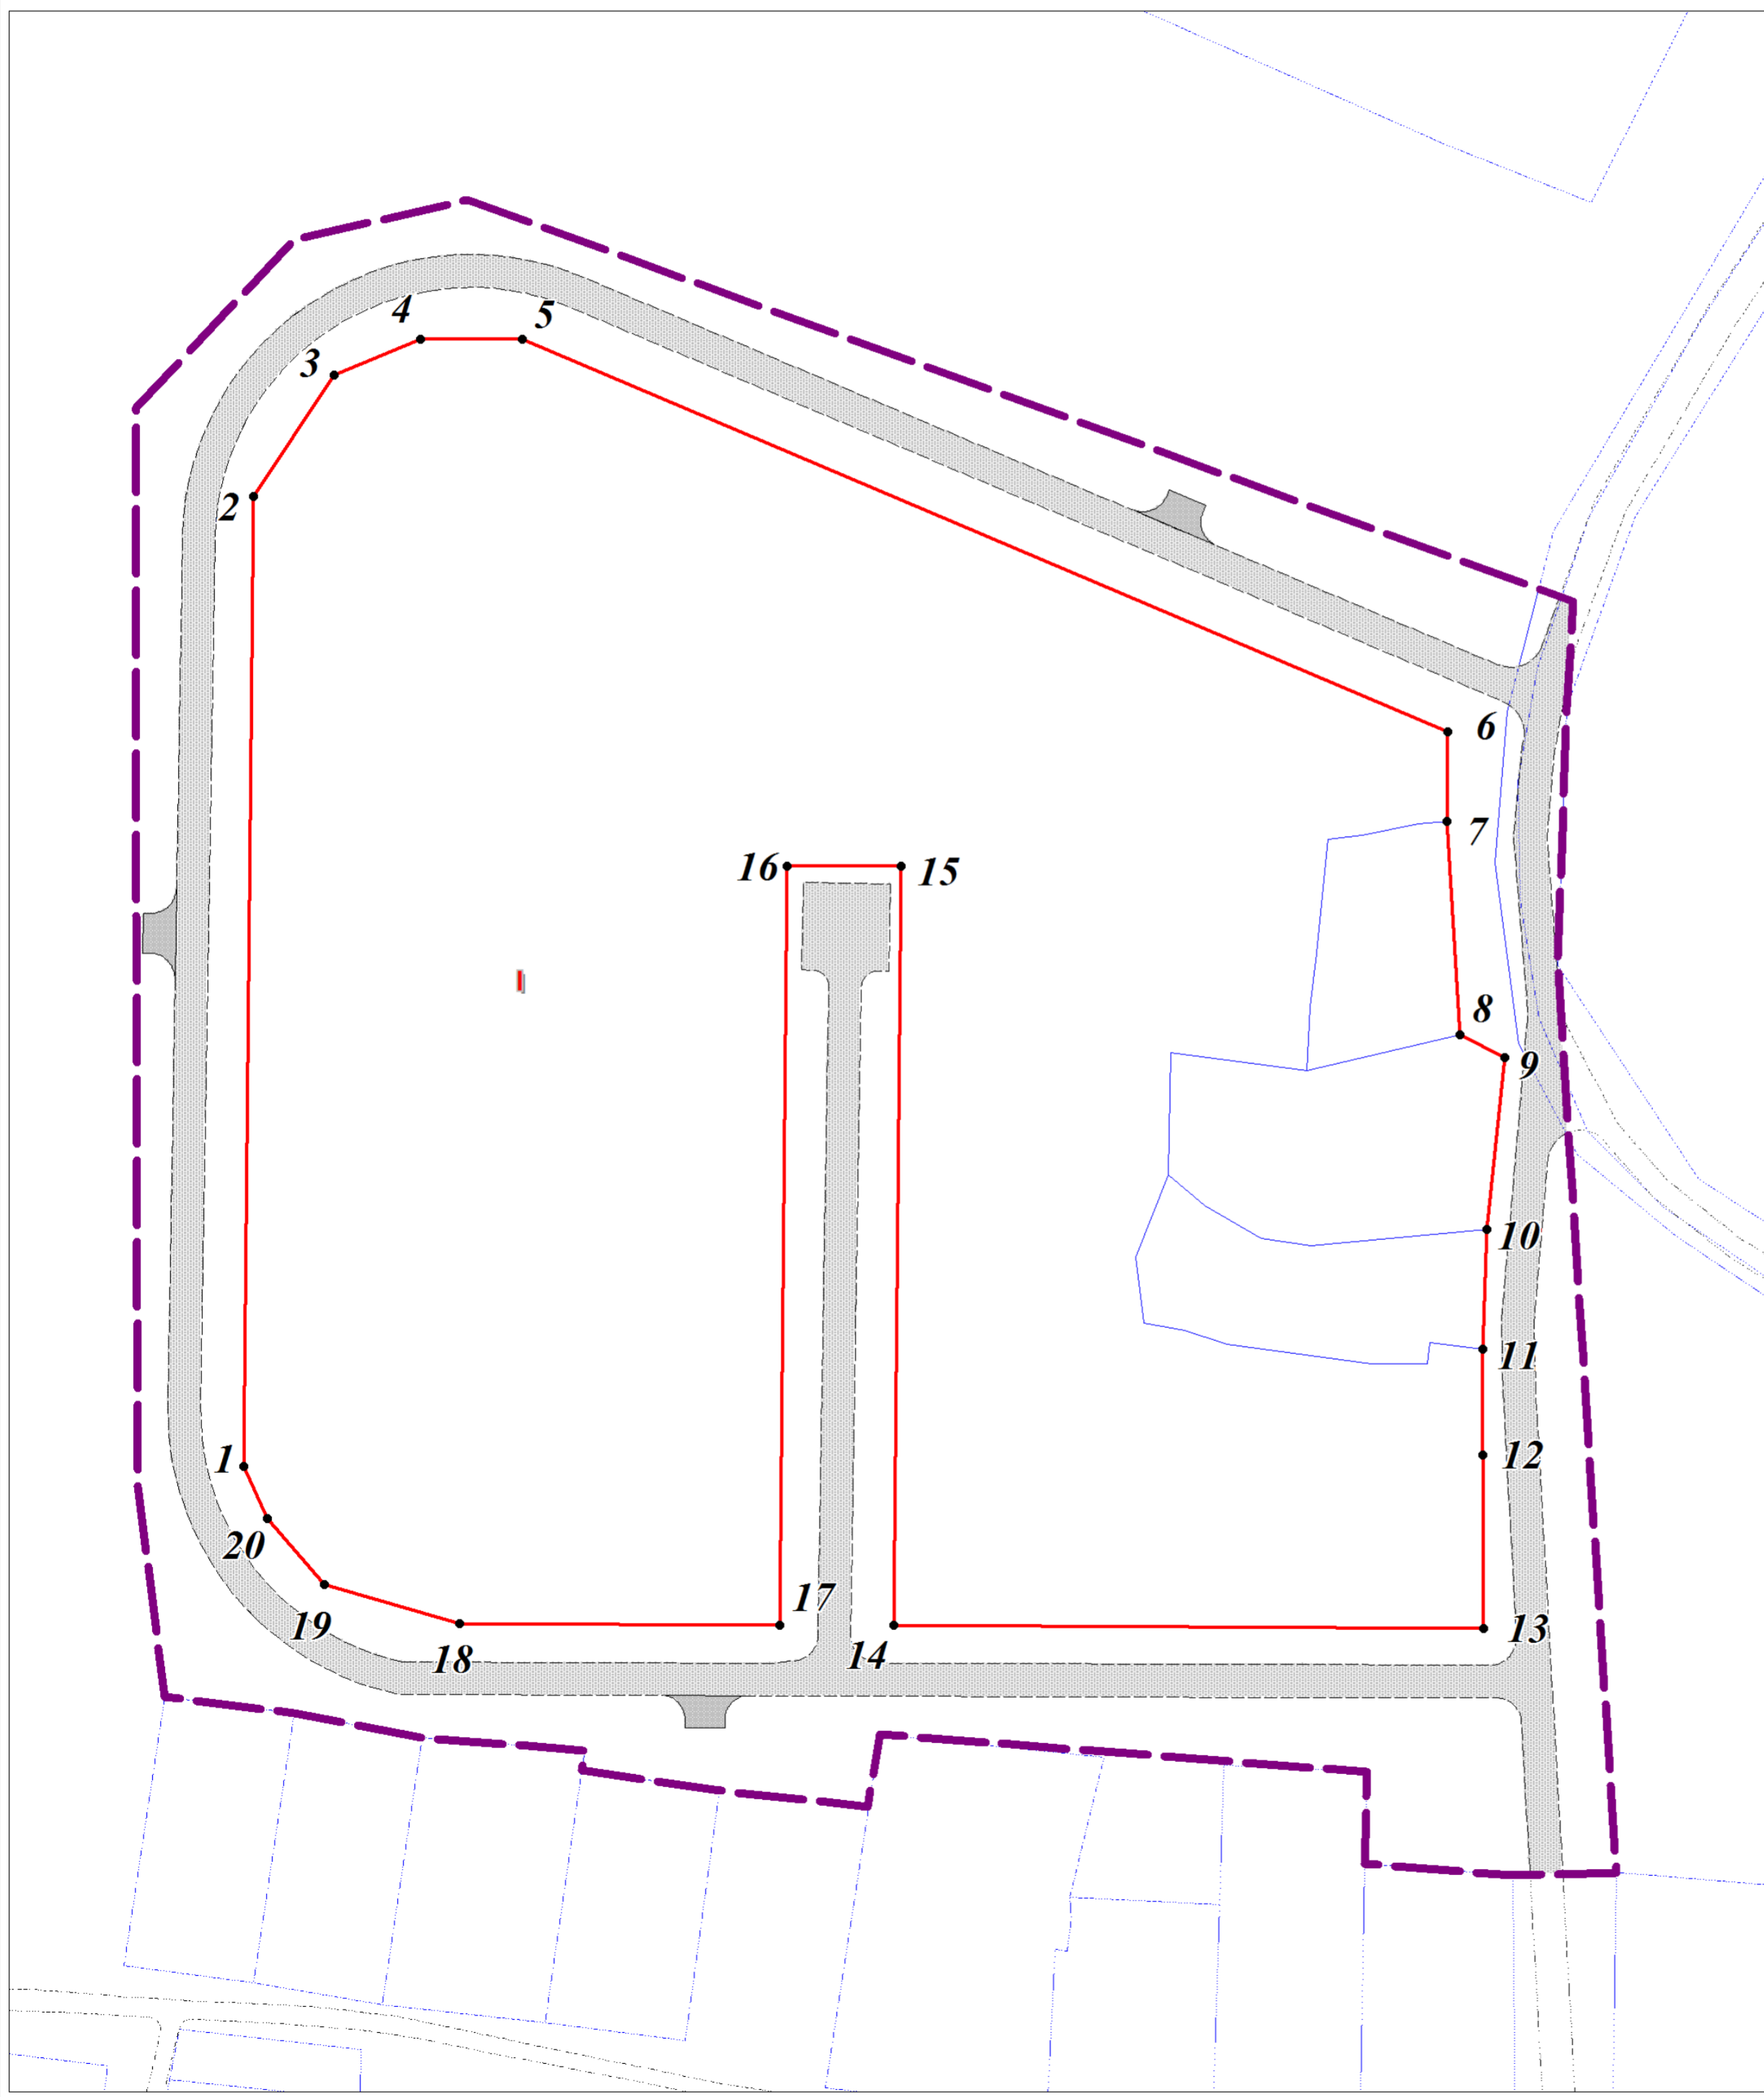

### УСЛОВНЫЕ ОБОЗНАЧЕНИЯ

#### ГРАНИЦЫ

- Граница проекта планировки
- Проектируемые красные линии
- Границы земельных участков, поставленных на государственный кадастровый учет
- Номер планировочного элемента
- Номер поворотной точки

#### ТРАНСПОРТНАЯ ИНФРАСТРУКТУРА

- Линии, обозначающие дороги, улицы
- Линии, обозначающие проезды, стоянки

### ВЕДОМОСТЬ КООРДИНАТ ТОЧЕК ТЕОДОЛИТНОГО ХОДА

Номер	X, м	Y, м	Дир.угол	Длина, м
Планировочный квартал I				
1	437109.71	1536205.53	0° 34' 55"	178.09
2	437287.78	1536207.33	33° 20' 46"	26.74
3	437310.12	1536222.03	67° 37' 29"	17.16
4	437316.65	1536237.9	90° 4' 2"	18.69
5	437316.63	1536256.59	112° 58' 2"	184.62
6	437244.59	1536426.58	180° 56' 58"	16.39
7	437228.21	1536426.31	176° 25' 58"	39.28
8	437189	1536428.75	117° 29' 8"	9.25
9	437184.73	1536436.96	185° 54' 14"	31.7
10	437153.2	1536433.7	181° 49' 48"	21.91
11	437131.3	1536433	180° 3' 8"	19.53
12	437111.77	1536432.98	179° 49' 35"	31.78
13	437079.99	1536433.08	270° 16' 19"	108.22
14	437080.5	1536324.86	0° 31' 53"	139.48
15	437219.97	1536326.16	270° 0' 0"	20.89
16	437219.97	1536305.27	180° 32' 18"	139.42
17	437080.56	1536303.96	270° 13' 58"	58.79
18	437080.8	1536245.16	286° 16' 35"	25.85
19	437088.04	1536220.35	319° 5' 15"	16.03
20	437100.15	1536209.85	335° 37' 10"	10.49

РАЗРАБОТКА ДОКУМЕНТАЦИИ ПО ПЛАНИРОВКЕ ТЕРРИТОРИИ "ПРОЕКТ ПЛАНИРОВКИ ТЕРРИТОРИИ И ПРОЕКТ МЕЖЕВАНИЯ ТЕРРИТОРИИ НАСЕЛЕННЫХ ПУНКТОВ: П. КЕДРОВОЕ, П. ОЛЬХОВКА, С. МОСТОВСКОЕ, П. НАГОРНЫЙ"



РАЗБИВОЧНЫЙ ЧЕРТЕЖ КРАСНЫХ ЛИНИЙ ЗАПАДНОЙ ЧАСТИ П. ОЛЬХОВКА

Масштаб	М 1:1 000	Директор	Рожков Е.С.
Шифр проекта	ППМ-16113-2	Главный инженер	Носков А.Ю.
Дата			Подпись Лист 3.2