Проект планировки территории для размещения линейного объекта:
"Дорожно-транспортная инфраструктура г. Верхняя Пышма ул. Калинина и ул. Парковая (от пр. Успенского до ул. Лесной)"
Основная часть

Разбивочный чертеж красных линий
М 1:2000

УТВЕРЖДЕН
постановлением администрации
городского округа Верхняя Пышма
от 19.09.2017 № 672

УСЛОВНЫЕ ОБОЗНАЧЕНИЯ

ГРАНИЦЫ

сущ. проект.

- Граница проектирования
- Границы зоны планируемого размещения линейных объектов
- Границы ранее разработанных красных линий для последующей разработки документов по планировке застроенных территорий
- Проектируемые красные линии

ЗДАНИЯ И СООРУЖЕНИЯ

- Жилая застройка (капитальная/ некапитальная)
- Секционная жилая застройка
- Общественная застройка
- Производственная и коммунально-складская застройка (капитальная/ некапитальная)

ЪЕКТЫ ТРАНСПОРТНОЙ ИНФРАСТРУКТУРЫ

- Улицы и дороги с асфальтовым покрытием
- Проезды
- Координаты точки разбивочного чертежа линейного объекта
- Ось улицы
- Ширина улиц в красных линиях
- Номера сечений поперечных профилей (поперечные профили представлены в пояснительной записке)

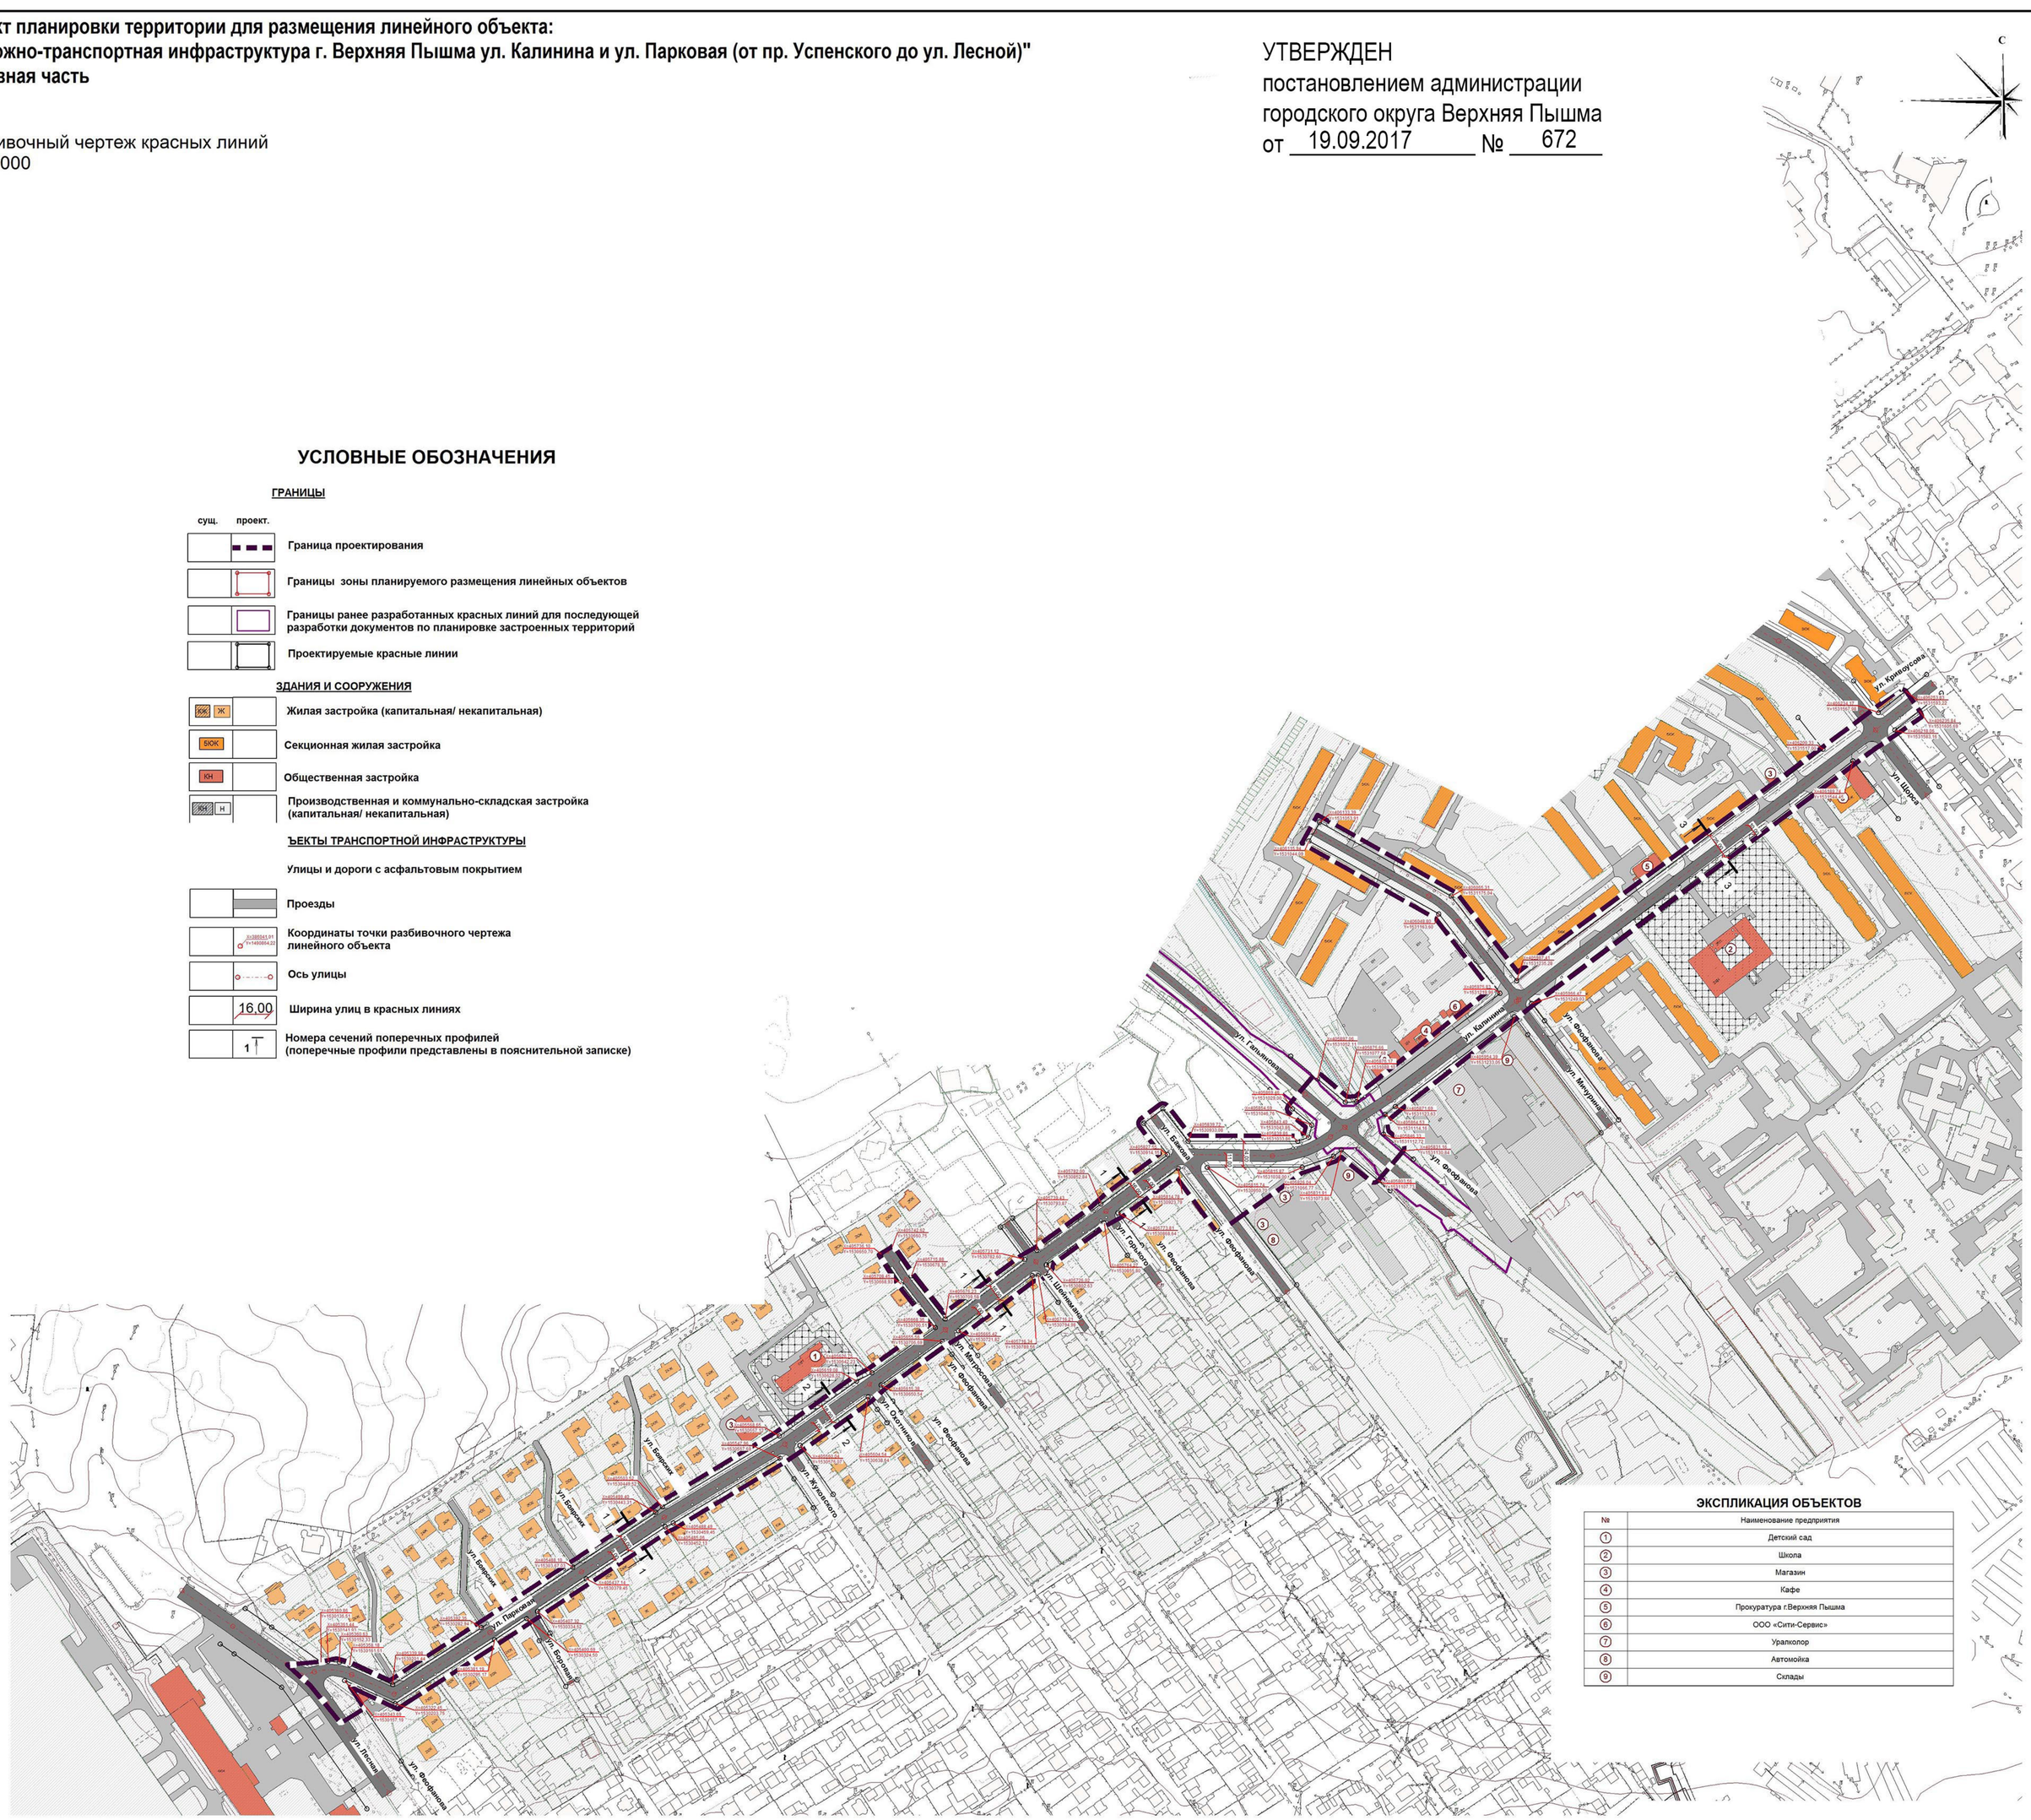

ЭКСПЛИКАЦИЯ ОБЪЕКТОВ

№	Наименование предприятия
1	Детский сад
2	Школа
3	Магазин
4	Кафе
5	Прокуратура г.Верхняя Пышма
6	ООО «Сити-Сервис»
7	Уралколор
8	Автомойка
9	Склады

Должность	Фамилия	Подпись	Дата
Гр-тель	Варахснина Н. В.		03.17
Разработал	Ведящев М.С.		03.17
Разработал	Зуева А.В.		03.17
Разработал	Логинова Ю.В.		03.17
Н. контр.	Идолова О. В.		03.17

МК № 0162300005816000027-0154664-02

Проект планировки территории для размещения линейного объекта: "Дорожно-транспортная инфраструктура г. Верхняя Пышма ул. Калинина и ул. Парковая (от пр. Успенского до ул. Лесной)"

Основная часть проекта планировки территории

Стадия	Лист	Листов
ПП	1.2	2

Разбивочный чертеж красных линий
М 1:2000

ПРОЕКТ ГРАД