

ООО «Региональный институт комплексного проектирования»

Заказчик ООО «СПГ Проект Инжиниринг»

«Подключение к газопроводу – отводу проектируемой автомобильной газонаполнительной компрессорной станции (АГНКС) с комплексом СПГ вблизи АГРС-АО «Уралэлектромедь» в пос. Садовый»

ДОКУМЕНТАЦИЯ ПО ПЛАНИРОВКЕ ТЕРРИТОРИИ
(проект планировки территории совмещенный с проектом межевания территории)

Основная часть проекта планировки территории

**Раздел 1 «Проект планировки территории.
Графическая часть»**

176-21-00-ППТ1

Том 1

2023 г

ООО «Региональный институт комплексного проектирования»

Заказчик ООО «СПГ Проект Инжиниринг»

«Подключение к газопроводу – отводу проектируемой автомобильной газонаполнительной компрессорной станции (АГНКС) с комплексом СПГ вблизи АГРС-АО «Уралэлектромедь» в пос. Садовый»

ДОКУМЕНТАЦИЯ ПО ПЛАНИРОВКЕ ТЕРРИТОРИИ
(проект планировки территории совмещенный с проектом межевания территории)

Основная часть проекта планировки территории

**Раздел 1 «Проект планировки территории.
Графическая часть»**

176-21-00-ППТ1

Том 1

ГИП



Р.К. Нурманов

2023 г

Инв. № подл.	Подп. и дата	Взам. инв. №

Состав проекта

Номер тома	Наименование
<u>Основная (утверждаемая) часть проекта планировки территории</u>	
ТОМ 1	Раздел 1 «Проект планировки территории. Графическая часть»
ТОМ 2	Раздел 2 «Положение о размещении линейных объектов»
Материалы по обоснованию проекта планировки территории	
ТОМ 3	Раздел 3 «Материалы по обоснованию проекта планировки территории. Графическая часть»
ТОМ 4	Раздел 4 «Материалы по обоснованию проекта планировки территории. Пояснительная записка»
<u>Основная (утверждаемая) часть проекта межевания территории</u>	
ТОМ 5	Раздел 1 «Проект межевания территории. Графическая часть»
ТОМ 6	Раздел 2 «Проект межевания территории . Текстовая часть»
Материалы по обоснованию проекта межевания территории	
ТОМ 7	Раздел 3 «Материалы по обоснованию проекта межевания территории. Графическая часть»
ТОМ 8	Раздел 4 «Материалы по обоснованию проекта межевания территории. Пояснительная записка»

Согласовано			


Инв. № подл.	Подп. и дата	Взам. инв. №

						176-21-00-ПШТ1			
Изм.	Кол.уч.	Лист	№ док.	Подп.	Дата				
Разработал		Михайлова			01.23	Документация по планировке территории	Стадия	Лист	Листов
							П	2	
ГИП		Нурманов			01.23		ООО «РИКП»		

Содержание

1. Чертеж границ зон планируемого размещения линейного объекта (Масштаб 1:1000).....4

Инв. № подл.	Подп. и дата	Взам. инв. №							
						176-21-00-ППТ1			Лист
									3
Изм.	Кол.уч.	Лист	№ док.	Подп.	Дата				

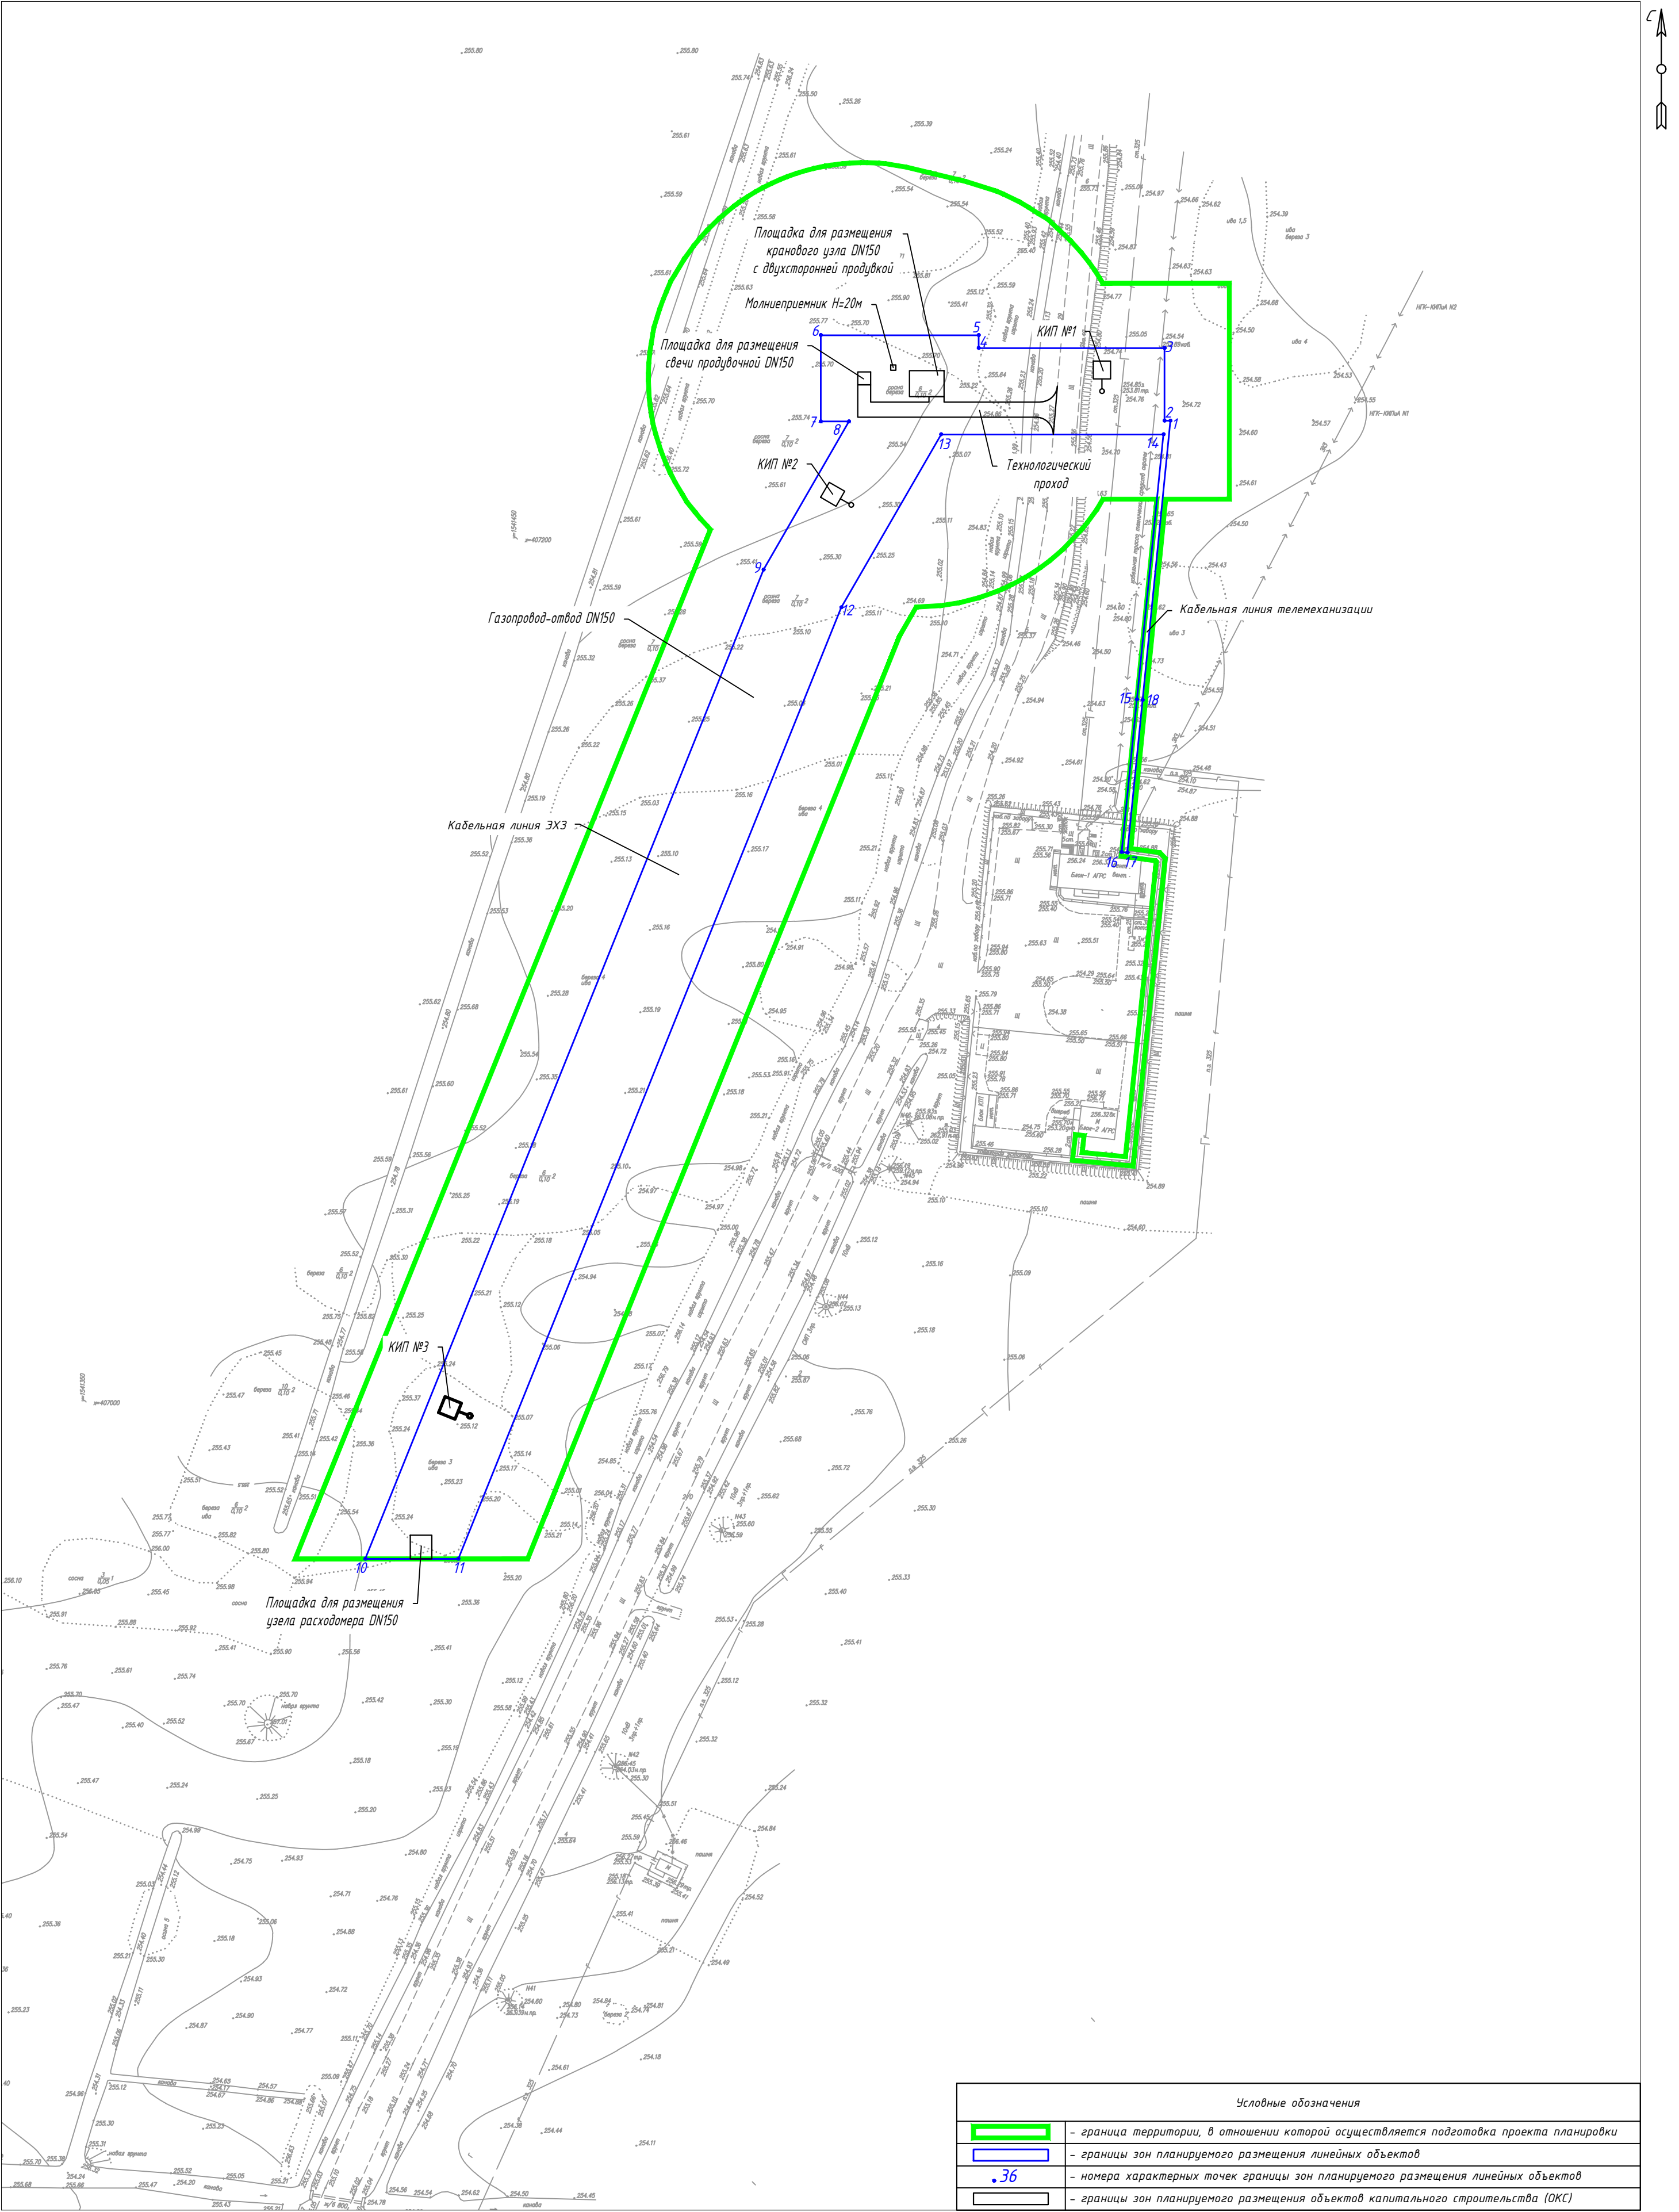

						Система координат- МСК 66 (зона1) Система высот Балтийская (1977г)				
						176-21-00-ППТ2.ГЧ				
						«Подключение к газопроводу – отводу проектируемой автомобильной газонаполнительной компрессорной станции (АГНКС) с комплексом СПГ вблизи АГРС-АО «Уралэлектромедь» в пос. Садовый»				
Изм.	Кол.уч.	Лист	№ док	Подпись	Дата	Основная часть проекта планировки территории		Стадия	Лист	Листов
Разработал	Михайлова			<i>Мих</i>	01.23	Графическая часть		П	1	1
Н.контроль	Нурманов				01.23					
ГИП	Нурманов				01.23	Чертеж границ зон планируемого размещения линейных объектов Масштаб 1:1 000		ООО "РИКТ"		

Примечание:

- Местоположение существующих объектов капитального строительства отражено на топографической основе в Масштабе 1:1000.
- Чертеж границ зон планируемого размещения линейных объектов, подлежащих реконструкции в связи с изменением их местоположения, не разрабатывается в связи с отсутствием таких объектов.
- Чертеж красных линий не разрабатывается, т.к. проектом не предусмотрено установление, изменение и (или) отмена красных линий, образование территорий общего пользования. ("Постановление правительства РФ от 12 мая 2017 г. № 564 "Об утверждении Положения о составе и содержании документации по планировке территории, предусматривающей размещение одного или нескольких линейных объектов").
- Границы зон планируемого размещения объектов установлены в соответствии с нормами отвода земельных участков для конкретных линейных объектов.
- Границы планируемых элементов планировочной структуры совпадает с границами зон планируемого размещения линейных объектов