


Внесение изменений в проект планировки территории и проект межевания территории, ограниченной ул. Машиностроителей, ул. Новая 8, ул. Сапожникова, ул. Новая 7, ул. Новая 6, ул. Балтымская, ул. Островского, ул. Мальцева г. Верхняя Пышма.

Схема архитектурно-планировочной организации территории. М 1:2 000

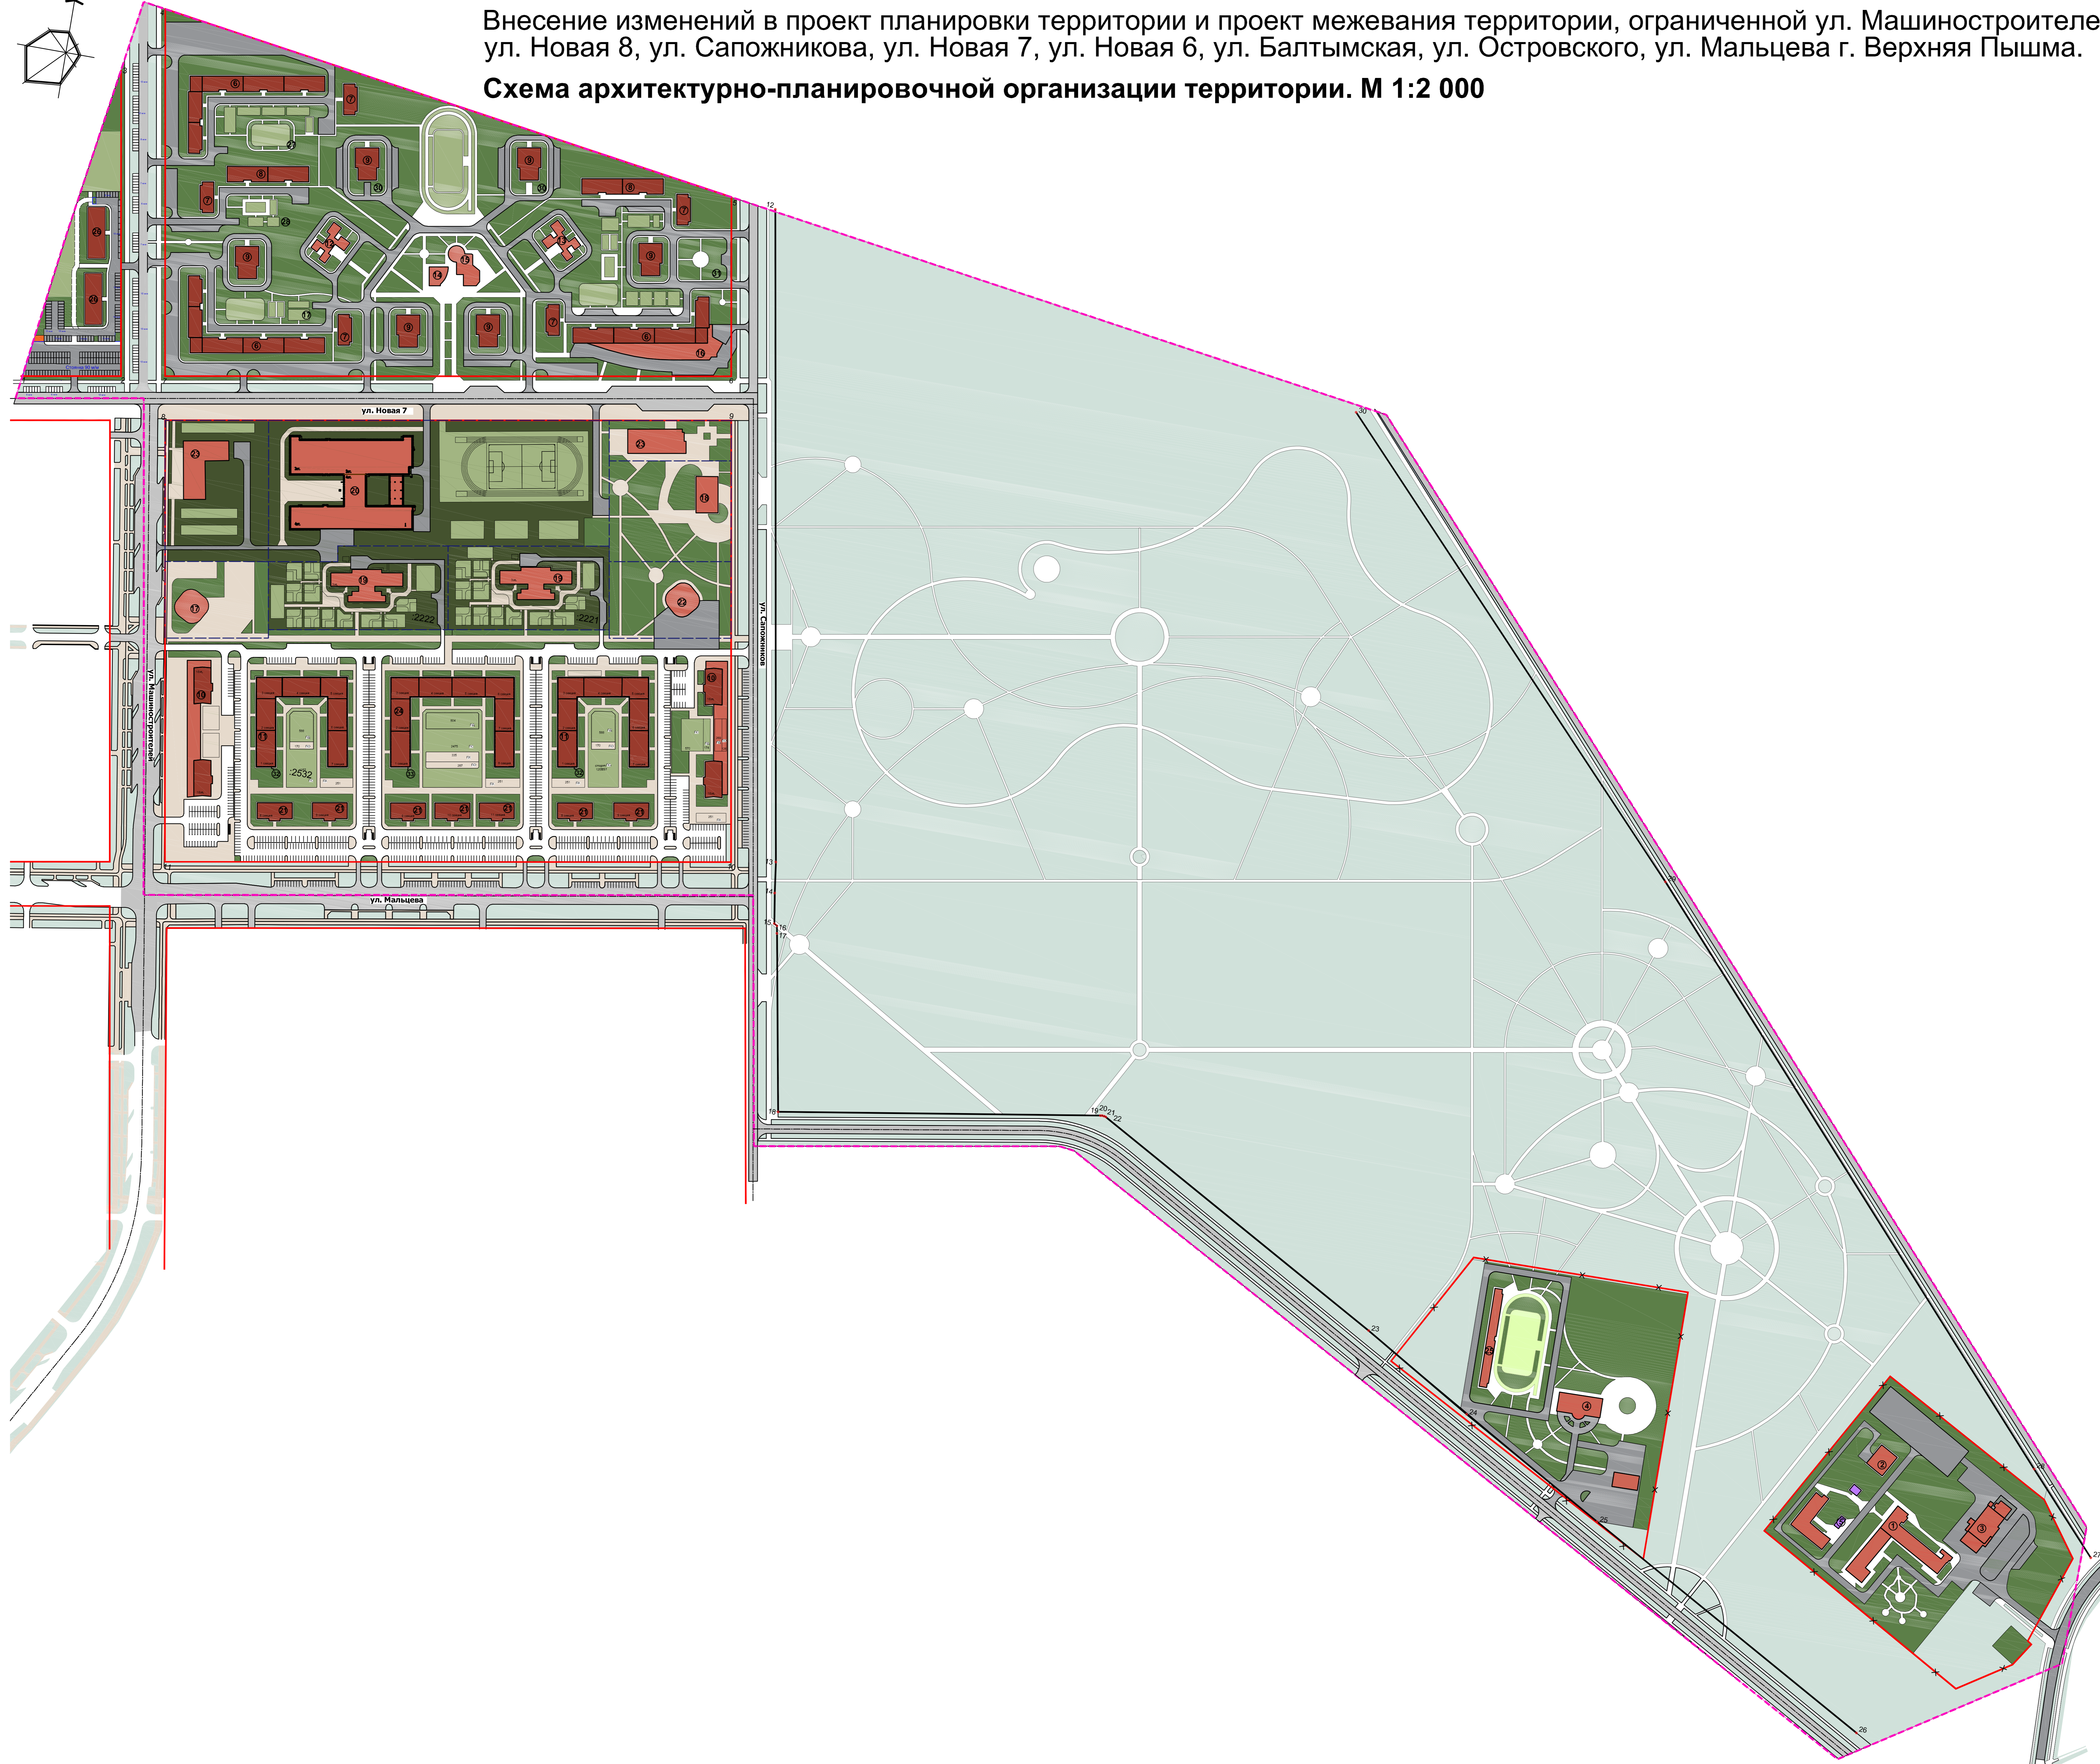

УСЛОВНЫЕ ОБОЗНАЧЕНИЯ

| | |
|--|---|
| | границы |
| | граница проектируемой территории |
| | красная линия |
| | красная линия гликвидируемая |
| | транспортная инфраструктура |
| | улицы и дороги |
| | внутриквартальные проезды, подъезды |
| | автостоянки |
| | здания и сооружения |
| | многоэтажные жилые дома |
| | объекты социального назначения |
| | мусороборочные площадки |
| | территории, функциональные зоны |
| | территории детских дошкольных учреждений и общеобразовательных школ |
| | озеленение территории общего пользования |
| | озеленение жилых групп |
| | рекреационная зона |
| | Площадки детские, спортивные |
| | тропушки |
| | 3 нумерация проектируемых объектов |
| | 12 поворотные точки красных линий (проектируемые) |

Экспликация зданий и сооружений

| № п/п | Наименование объекта | Этажность | Количество | Единица измерен. | Мощность объекта | Статус объекта |
|-------|---|-----------|------------|---------------------|------------------|----------------|
| 1 | Инфекционная больница | 4 | 1 | Объект | 1 | Существующий |
| 2 | Прачечная больницы | 1 | 1 | Объект | 1 | Существующий |
| 3 | Патологоанатомический корпус | 2 | 1 | Объект | 1 | Существующий |
| 4 | Спортивный комплекс МКОУ ДОД СДЮСШОР по велоспорту | 2 | 1 | Объект | 1 | Существующий |
| 5 | Котельная | 1 | 1 | Объект | 1 | Существующий |
| 6 | Многоквартирный жилой дом | 5 | 3 | Собщ. | 9434 | Проектируемый |
| 7 | Многоквартирный жилой дом | 7 | 5 | Собщ. | 1893 | Проектируемый |
| 8 | Многоквартирный жилой дом | 5 | 2 | Собщ. | 4060 | Проектируемый |
| 9 | Многоквартирный жилой дом | 9 | 6 | Собщ. | 4187.5 | Проектируемый |
| 10 | Многоквартирный жилой дом со встроенными офисными помещениями | 16 | 2 | Собщ. | 18373 | Проектируемый |
| 11 | Многоквартирный жилой дом со встроенными офисными помещениями | 6-16 | 2 | Собщ. | 26872 | Проектируемый |
| 12 | Детский сад | 2 | 1 | Мест | 130 | Проектируемый |
| 13 | Детский сад | 2 | 1 | Мест | 100 | Проектируемый |
| 14 | Пункт бытового обслуживания (ПБО), ЖЗУ | 2 | 1 | Раб. место | 14/1 | Проектируемый |
| 15 | Подростковый молодежный клуб | 3 | 1 | Объект | 1 | Проектируемый |
| 16 | Магазин | 3 | 1 | кв.м. торг. площади | 1 | Проектируемый |
| 17 | Офисное здание | 3 | 1 | Объект | 1 | Проектируемый |
| 18 | Медицинский центр | 3 | 1 | посещаемый в смену | 300 | Проектируемый |
| 19 | Детский сад | 3 | 2 | Мест | 270 | Проектируемый |
| 20 | Школа | 4 | 1 | Мест | 1500 | Проектируемый |
| 21 | Многоквартирный жилой дом со встроенными офисными помещениями | 14 | 7 | Собщ. | 5083 | Проектируемый |
| 22 | Магазин | 2 | 1 | кв.м. торг. площади | 540 | Проектируемый |
| 23 | Многофункциональный комплекс | 2 | 2 | Объект | 1 | Проектируемый |
| 24 | Многоквартирный жилой дом со встроенными офисными помещениями | 6-16 | 1 | Собщ. | 29336 | Проектируемый |
| 25 | Трибуны | - | 1 | Объект | 1 | Проектируемый |
| 26 | Многоквартирный жилой дом | 16 | 2 | Собщ. | 10593.03 | Проектируемый |
| 27 | Многоуровневая подземная парковка | 2 | 1 | Машинно-мест | 118 | Проектируемый |
| 28 | Многоуровневая подземная парковка | 2 | 1 | Машинно-мест | 73 | Проектируемый |
| 29 | Многоуровневая подземная парковка | 3 | 1 | Машинно-мест | 180 | Проектируемый |
| 30 | Многоуровневая подземная парковка | 2 | 2 | Машинно-мест | 53 | Проектируемый |
| 31 | Многоуровневая подземная парковка | 4 | 1 | Машинно-мест | 164 | Проектируемый |
| 32 | Подземная парковка | 1 | 2 | Машинно-мест | 164 | Проектируемый |
| 33 | Подземная парковка | 1 | 1 | Машинно-мест | 194 | Проектируемый |

| | | | | | |
|---|----------|------|----|-------------------|------|
| 13052020-ППТ | | | | | |
| Внесение изменений в проект планировки территории и проект межевания территории, ограниченной ул. Машиностроителей, ул. Новая 8, ул. Сапожникова, ул. Новая 7, ул. Новая 6, ул. Балтымская, ул. Островского, ул. Мальцева г. Верхняя Пышма. | | | | | |
| Изм. | № | Лист | № | Вкл. | Дата |
| Разработчик | Балакина | 09 | 21 | | |
| Проверен | | | | | |
| Ил. контр. | Балакина | 09 | 21 | | |
| Проект планировки территории | | | | Статус | Лист |
| | | | | ППТ | 5 1 |
| Схема архитектурно-планировочной организации территории М 1:2 000 | | | | ИП Балакидин Д.В. | |