




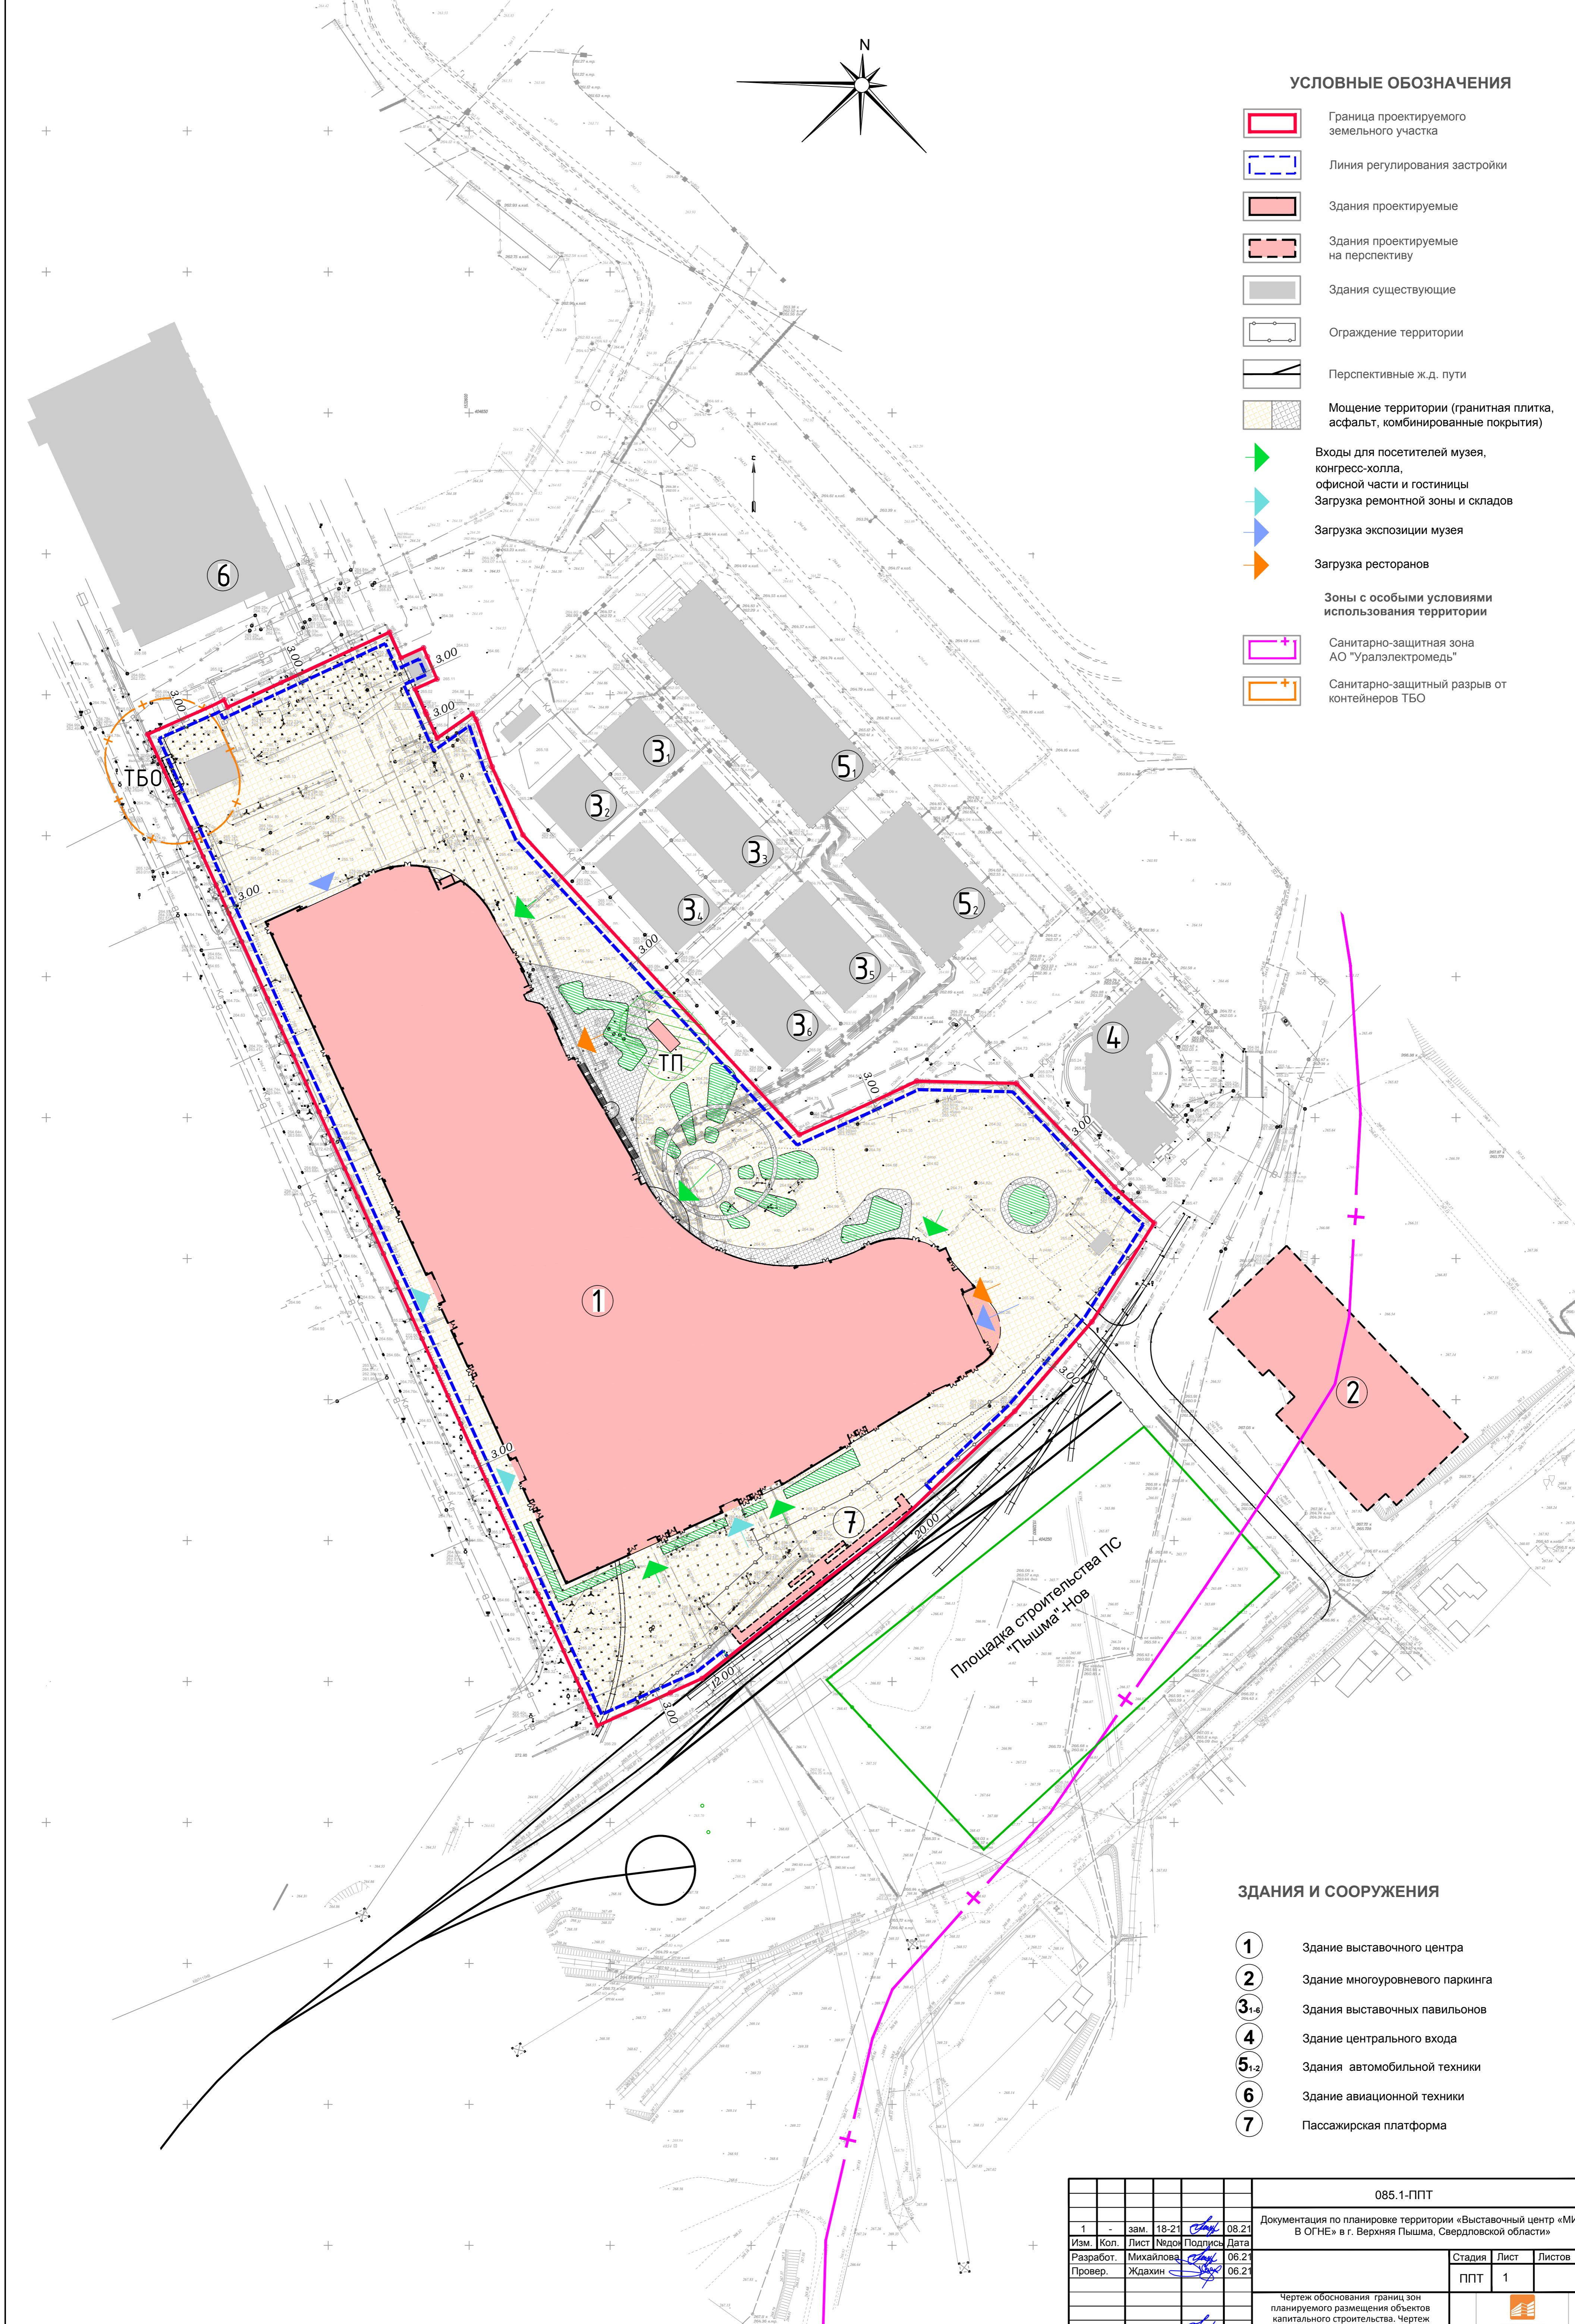


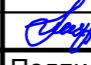
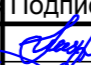



**УСЛОВНЫЕ ОБОЗНАЧЕНИЯ**

-  Граница проектируемого земельного участка
-  Линия регулирования застройки
-  Здания проектируемые
-  Здания проектируемые на перспективу
-  Здания существующие
-  Ограждение территории
-  Перспективные ж.д. пути
-  Мощение территории (гранитная плитка, асфальт, комбинированные покрытия)
-  Входы для посетителей музея, конгресс-холла, офисной части и гостиницы
-  Загрузка ремонтной зоны и складов
-  Загрузка экспозиции музея
-  Загрузка ресторанов
- Зоны с особыми условиями использования территории**
-  Санитарно-защитная зона АО "Уралэлектромедь"
-  Санитарно-защитный разрыв от контейнеров ТБО



**ЗДАНИЯ И СООРУЖЕНИЯ**

- 1** Здание выставочного центра
- 2** Здание многоуровневого паркинга
- 3, 3.1-3.6** Здания выставочных павильонов
- 4** Здание центрального входа
- 5.1-5.2** Здания автомобильной техники
- 6** Здание авиационной техники
- 7** Пассажирская платформа

|   |           |      |       |   |       |   |
|---|-----------|------|-------|---|-------|---|
| 085.1-ППТ   |           |      |       |   |       |   |
| 1   | -         | зам. | 18-21 |  | 08.21 | Документация по планировке территории «Выставочный центр «МИР В ОГНЕ» в г. Верхняя Пышма, Свердловской области» |
| Изм.  | Кол.      | Лист | № док | Подпись   | Дата  |   |
| Разработ.   | Михайлова |      |       |  | 06.21 |   |
| Провер.   | Ждакин    |      |       |  | 06.21 |   |
| Стадия  |           |      |       |   |       |   |
| Лист  |           |      |       |   |       |   |
| Листов  |           |      |       |   |       |   |
| ППТ 1   |           |      |       |   |       |   |
| Чертеж обоснования границ зон планируемого размещения объектов капитального строительства. Чертеж планировки территории. М 1:1000 |           |      |       |   |       |   |
| Н.контр.  | Буланов   |      |       |  | 06.21 |                            |