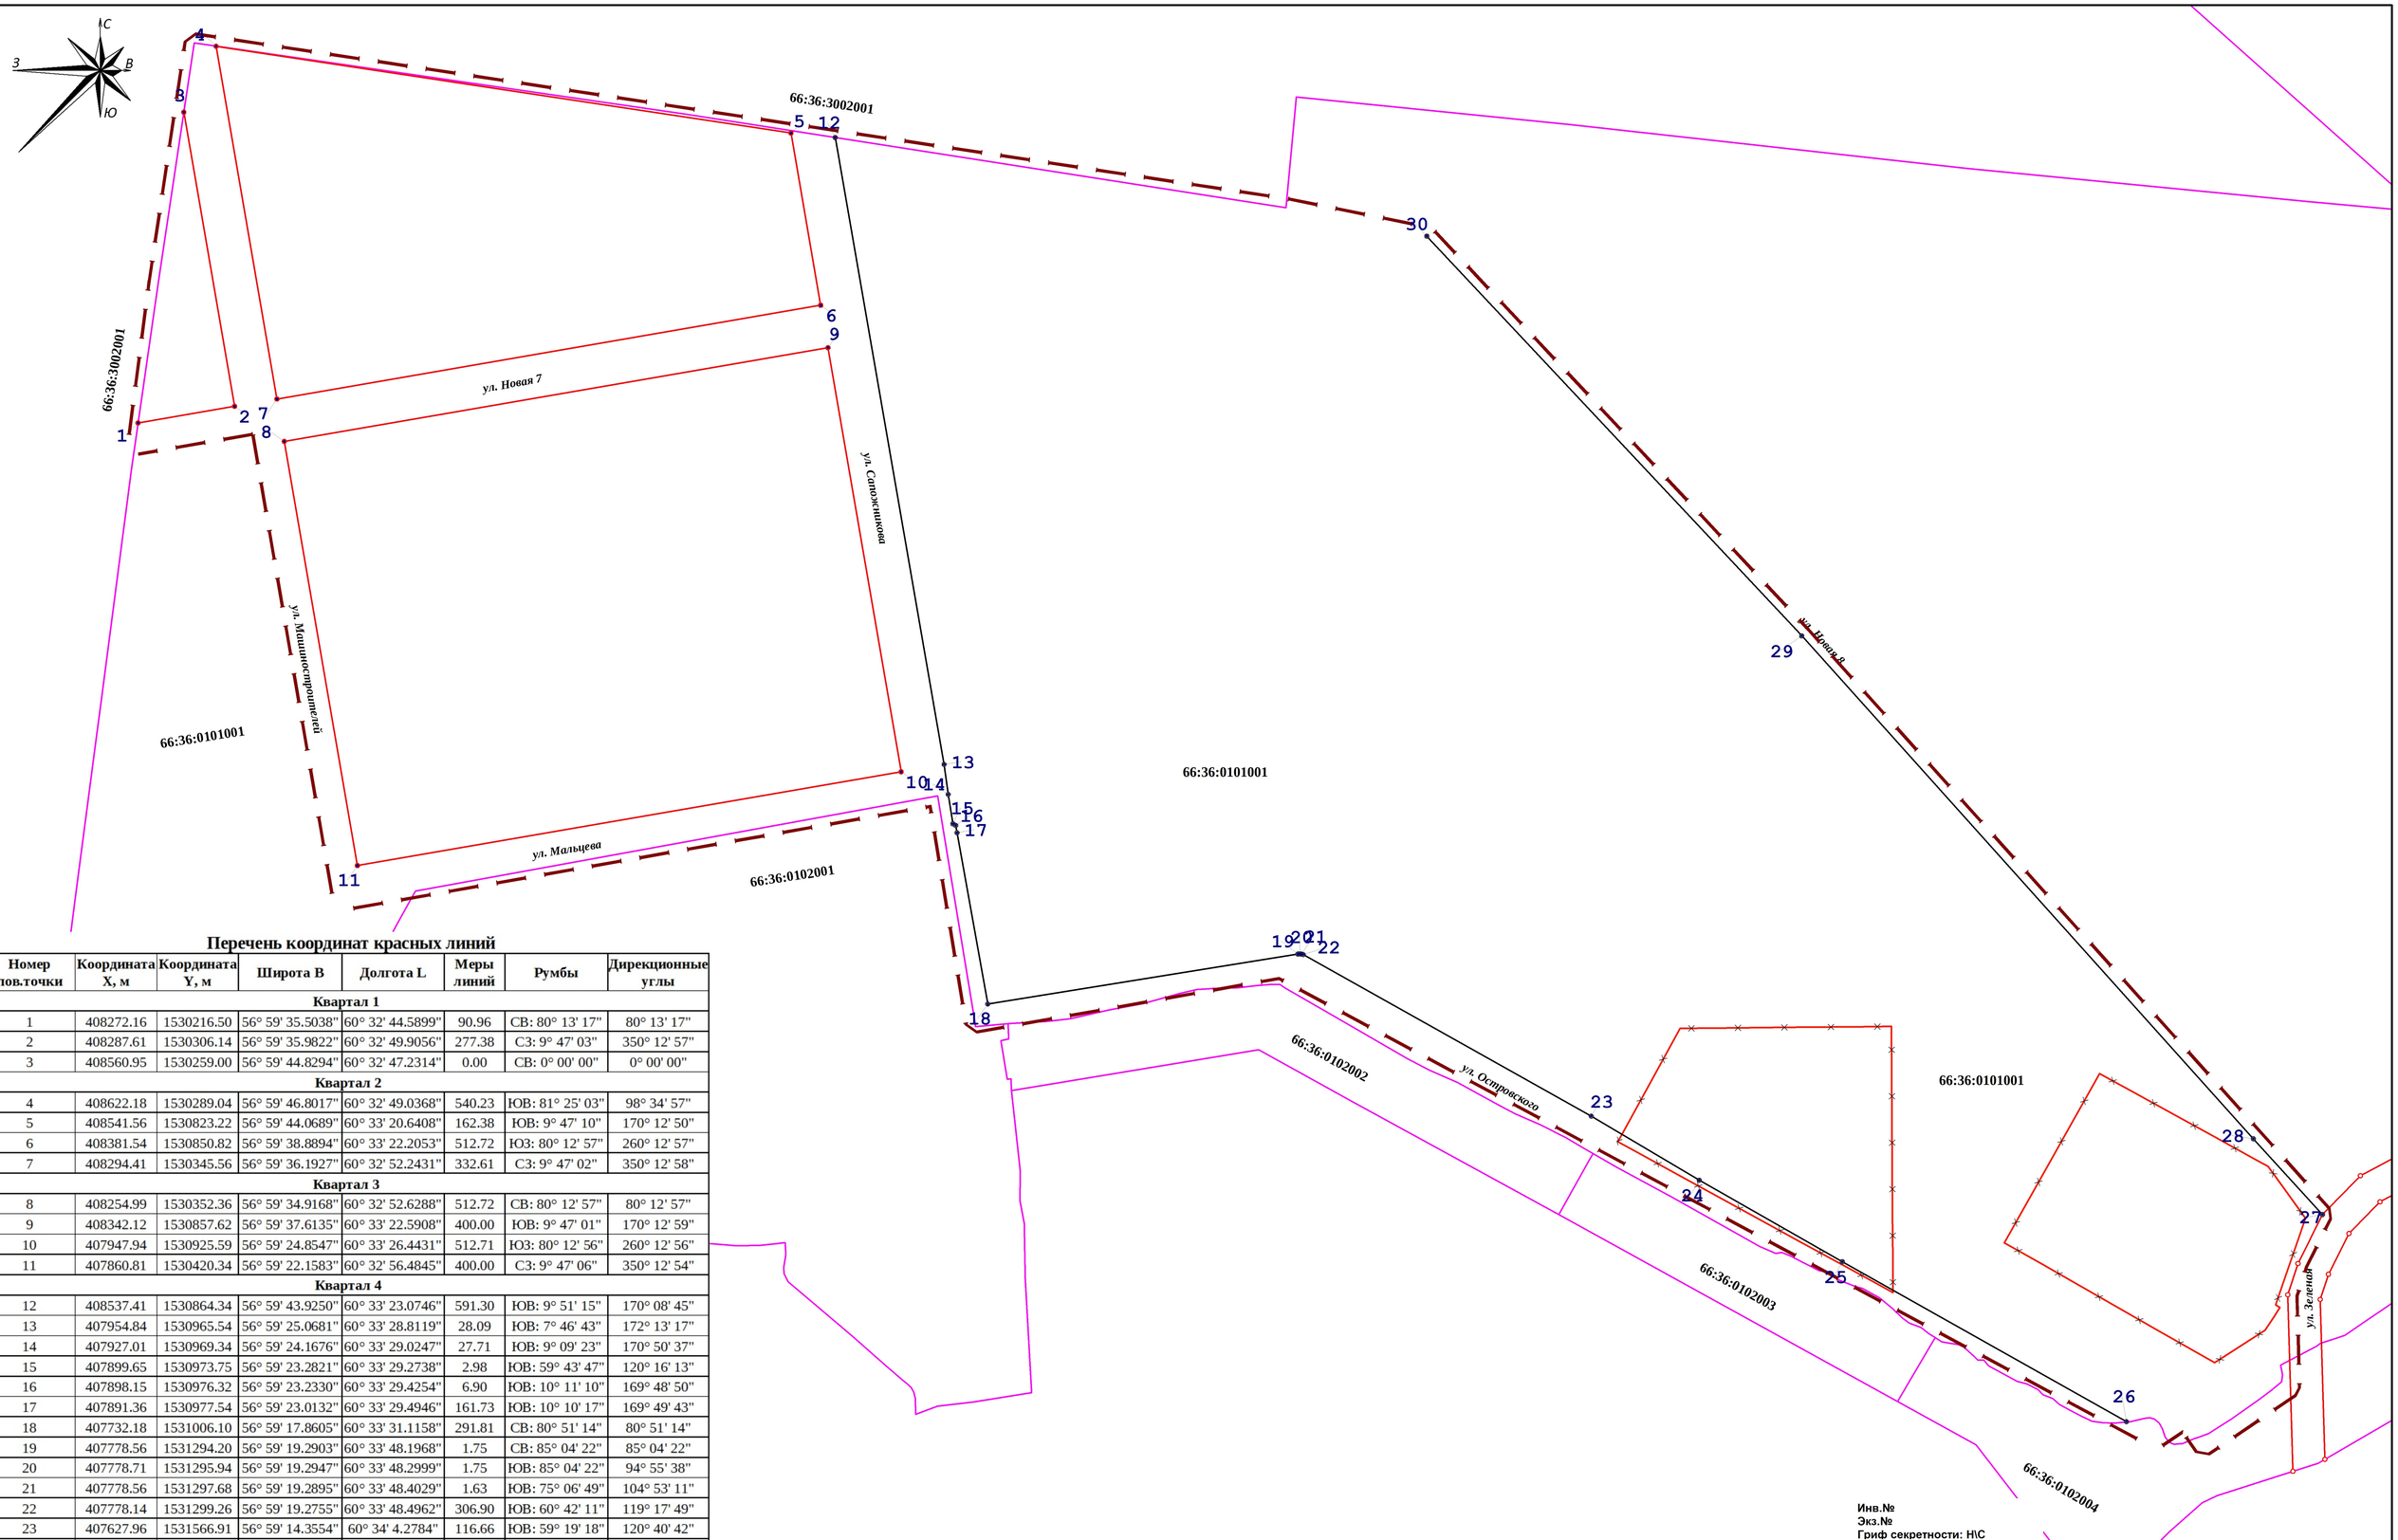

Перечень координат красных линий

Номер пов.точки	Координата X, м	Координата Y, м	Широта B	Долгота L	Меры линий	Румбы	Дирекционные углы
Квартал 1							
1	408272.16	1530216.50	56° 59' 35.5038"	60° 32' 44.5899"	90.96	СВ: 80° 13' 17"	80° 13' 17"
2	408287.61	1530306.14	56° 59' 35.9822"	60° 32' 49.9056"	277.38	СЗ: 9° 47' 03"	350° 12' 57"
3	408560.95	1530259.00	56° 59' 44.8294"	60° 32' 47.2314"	0.00	СВ: 0° 00' 00"	0° 00' 00"
Квартал 2							
4	408622.18	1530289.04	56° 59' 46.8017"	60° 32' 49.0368"	540.23	ЮВ: 81° 25' 03"	98° 34' 57"
5	408541.56	1530823.22	56° 59' 44.0689"	60° 33' 20.6408"	162.38	ЮВ: 9° 47' 10"	170° 12' 50"
6	408381.54	1530850.82	56° 59' 38.8894"	60° 33' 22.2053"	512.72	ЮЗ: 80° 12' 57"	260° 12' 57"
7	408294.41	1530345.56	56° 59' 36.1927"	60° 32' 52.2431"	332.61	СЗ: 9° 47' 02"	350° 12' 58"
Квартал 3							
8	408254.99	1530352.36	56° 59' 34.9168"	60° 32' 52.6288"	512.72	СВ: 80° 12' 57"	80° 12' 57"
9	408342.12	1530857.62	56° 59' 37.6135"	60° 33' 22.5908"	400.00	ЮВ: 9° 47' 01"	170° 12' 59"
10	407947.94	1530925.59	56° 59' 24.8547"	60° 33' 26.4431"	512.71	ЮЗ: 80° 12' 56"	260° 12' 56"
11	407860.81	1530420.34	56° 59' 22.1583"	60° 32' 56.4845"	400.00	СЗ: 9° 47' 06"	350° 12' 54"
Квартал 4							
12	408537.41	1530864.34	56° 59' 43.9250"	60° 33' 23.0746"	591.30	ЮВ: 9° 51' 15"	170° 08' 45"
13	407954.84	1530965.54	56° 59' 25.0681"	60° 33' 28.8119"	28.09	ЮВ: 7° 46' 43"	172° 13' 17"
14	407927.01	1530969.34	56° 59' 24.1676"	60° 33' 29.0247"	27.71	ЮВ: 9° 09' 23"	170° 50' 37"
15	407899.65	1530973.75	56° 59' 23.2821"	60° 33' 29.2738"	2.98	ЮВ: 59° 43' 47"	120° 16' 13"
16	407898.15	1530976.32	56° 59' 23.2330"	60° 33' 29.4254"	6.90	ЮВ: 10° 11' 10"	169° 48' 50"
17	407891.36	1530977.54	56° 59' 23.0132"	60° 33' 29.4946"	161.73	ЮВ: 10° 10' 17"	169° 49' 43"
18	407732.18	1531006.10	56° 59' 17.8605"	60° 33' 31.1158"	291.81	СВ: 80° 51' 14"	80° 51' 14"
19	407778.56	1531294.20	56° 59' 19.2903"	60° 33' 48.1968"	1.75	СВ: 85° 04' 22"	85° 04' 22"
20	407778.71	1531295.94	56° 59' 19.2947"	60° 33' 48.2999"	1.75	ЮВ: 85° 04' 22"	94° 55' 38"
21	407778.56	1531297.68	56° 59' 19.2895"	60° 33' 48.4029"	1.63	ЮВ: 75° 06' 49"	104° 53' 11"
22	407778.14	1531299.26	56° 59' 19.2755"	60° 33' 48.4962"	306.90	ЮВ: 60° 42' 11"	119° 17' 49"
23	407627.96	1531566.91	56° 59' 14.3554"	60° 34' 4.2784"	116.66	ЮВ: 59° 19' 18"	120° 40' 42"
24	407568.44	1531667.24	56° 59' 12.4068"	60° 34' 10.1927"	153.03	ЮВ: 60° 20' 33"	119° 39' 27"
25	407492.72	1531800.22	56° 59' 9.9263"	60° 34' 18.0328"	303.04	ЮВ: 60° 36' 59"	119° 23' 01"
26	407344.03	1532064.28	56° 59' 5.0543"	60° 34' 33.6007"	0.00	СВ: 0° 00' 00"	0° 00' 00"
Квартал 4							
27	407536.51	1532246.37	56° 59' 11.2312"	60° 34' 44.4708"	95.30	СЗ: 42° 19' 38"	317° 40' 22"
28	407606.97	1532182.20	56° 59' 13.5248"	60° 34' 40.7033"	628.14	СЗ: 41° 55' 33"	318° 04' 27"
29	408074.31	1531762.50	56° 59' 28.7363"	60° 34' 16.0618"	509.27	СЗ: 43° 10' 02"	316° 49' 58"
30	408445.75	1531414.10	56° 59' 40.8290"	60° 33' 55.5946"	0.00	СВ: 0° 00' 00"	0° 00' 00"

Условные обозначения

Обозн.	Наименование
	Граница территории проектирования
	Обозначение границ существующих красных линии
	Обозначение границ проектируемых красных линии
	Обозначение границ ликвидируемых красных линии
	Границы кадастровых кварталов

Инв.№
Экз.№
Гриф секретности: Н\С

Изм.	Кол.уч	Лист	№док	Подп.	Дата	149/ТПП/ПМ/2020			
						«Внесение изменений в проект планировки и проект межевания территории, ограниченной ул. Машиностроителей, ул. Новая 8, ул. Сапожникова, ул. Новая 7, ул. Новая 6, ул. Балтымская, ул. Островского, ул. Мальцева г. Верхняя Пышма»			
Директор		Баландин Д.В.			10/202	Проект планировки и проект межевания территории	Стадия	Лист	Листов
ГАП		Титова Н.Н.			10/202		П	Л1	1
ГИП		Лешкова П.Ю.			10/202				
Кад.Инженер		Гафурова Т.А.			10/202	Разбивочный чертеж красных линий М1:2000	ИП Баландин Д.В. ИНН 666104180459		
Нормоконтроль		Баландин Д.В.			10/202				

Копировал

Формат А1