


РАЗРАБОТКА ДОКУМЕНТАЦИИ ПО ПЛАНИРОВКЕ ТЕРРИТОРИИ "ПРОЕКТ ПЛАНИРОВКИ ТЕРРИТОРИИ И ПРОЕКТ МЕЖЕВАНИЯ ТЕРРИТОРИИ НАСЕЛЕННЫХ ПУНКТОВ: П. КЕДРОВОЕ, П. ОЛЬХОВКА, С. МОСТОВСКОЕ, П. НАГОРНЫЙ"

ОСНОВНОЙ ЧЕРТЕЖ ПРОЕКТА ПЛАНИРОВКИ ТЕРРИТОРИИ ВОСТОЧНОЙ ЧАСТИ П. ОЛЬХОВКА М 1:1000

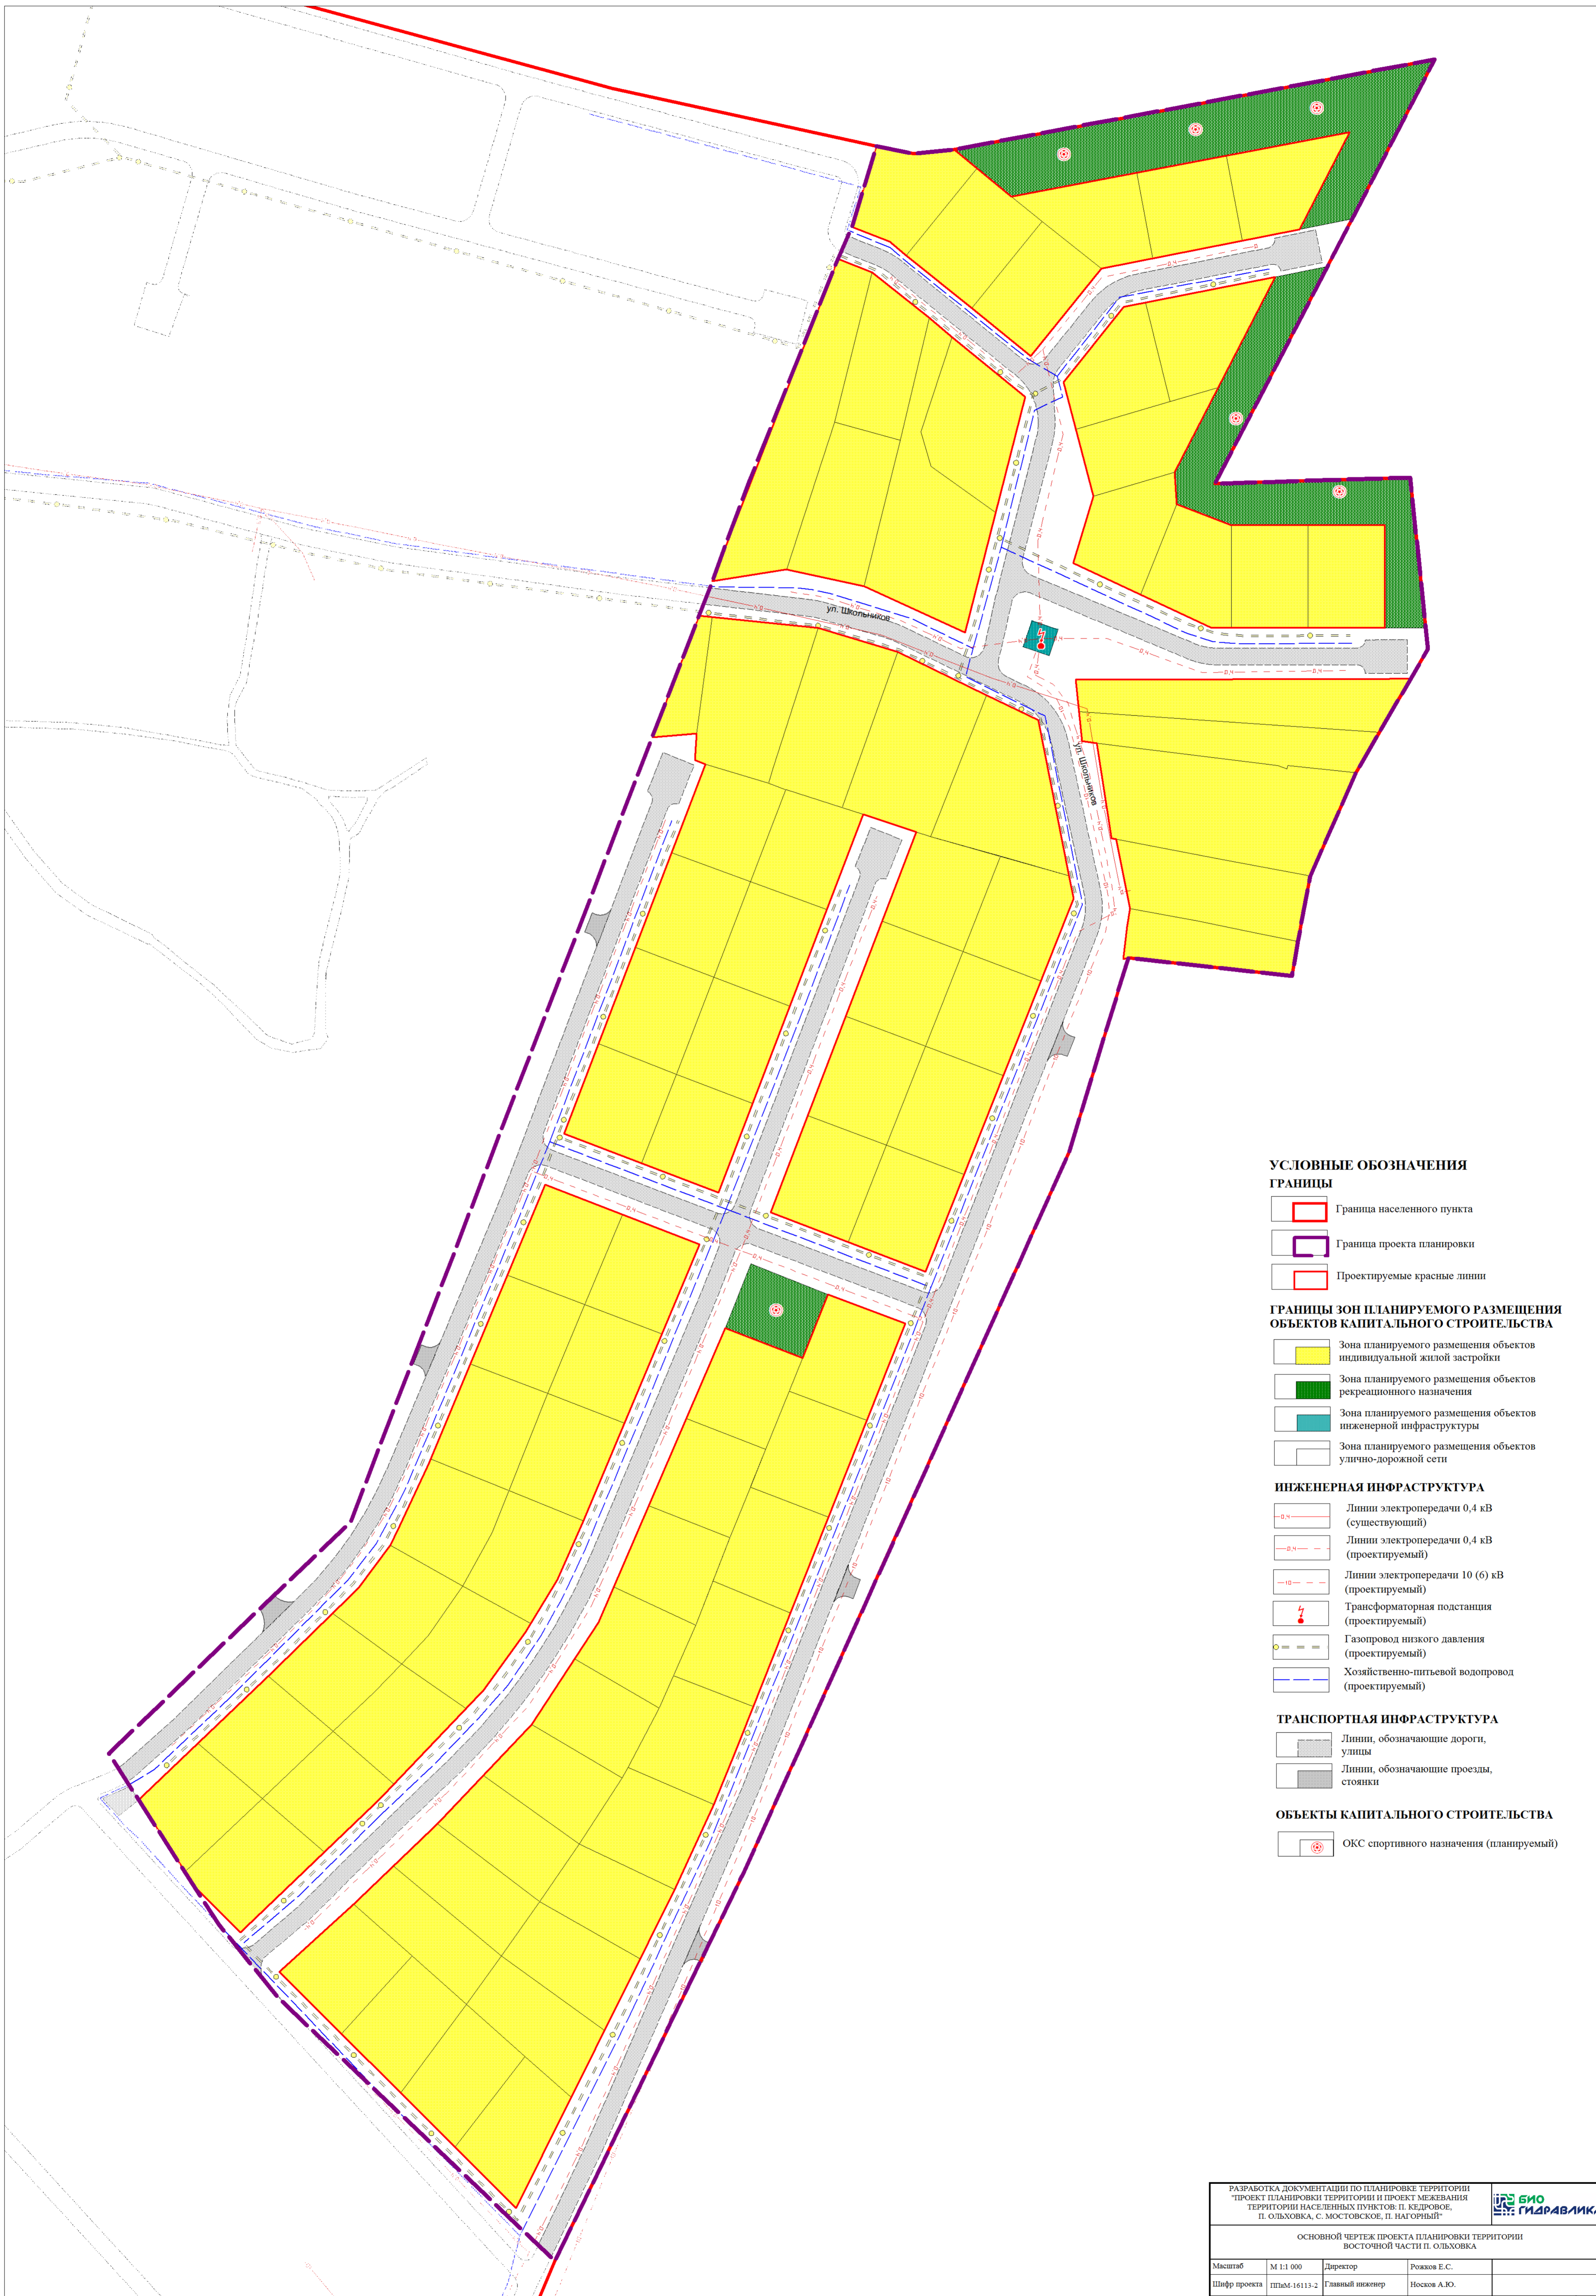

УСЛОВНЫЕ ОБОЗНАЧЕНИЯ

- ГРАНИЦЫ**
- Граница населенного пункта
 - Граница проекта планировки
 - Проектируемые красные линии
- ГРАНИЦЫ ЗОН ПЛАНИРУЕМОГО РАЗМЕЩЕНИЯ ОБЪЕКТОВ КАПИТАЛЬНОГО СТРОИТЕЛЬСТВА**
- Зона планируемого размещения объектов индивидуальной жилой застройки
 - Зона планируемого размещения объектов рекреационного назначения
 - Зона планируемого размещения объектов инженерной инфраструктуры
 - Зона планируемого размещения объектов улично-дорожной сети
- ИНЖЕНЕРНАЯ ИНФРАСТРУКТУРА**
- Линии электропередачи 0,4 кВ (существующий)
 - Линии электропередачи 0,4 кВ (проектируемый)
 - Линии электропередачи 10 (6) кВ (проектируемый)
 - Трансформаторная подстанция (проектируемый)
 - Газопровод низкого давления (проектируемый)
 - Хозяйственно-питьевой водопровод (проектируемый)
- ТРАНСПОРТНАЯ ИНФРАСТРУКТУРА**
- Линии, обозначающие дороги, улицы
 - Линии, обозначающие проезды, стоянки
- ОБЪЕКТЫ КАПИТАЛЬНОГО СТРОИТЕЛЬСТВА**
- ОКС спортивного назначения (планируемый)

РАЗРАБОТКА ДОКУМЕНТАЦИИ ПО ПЛАНИРОВКЕ ТЕРРИТОРИИ "ПРОЕКТ ПЛАНИРОВКИ ТЕРРИТОРИИ И ПРОЕКТ МЕЖЕВАНИЯ ТЕРРИТОРИИ НАСЕЛЕННЫХ ПУНКТОВ: П. КЕДРОВОЕ, П. ОЛЬХОВКА, С. МОСТОВСКОЕ, П. НАГОРНЫЙ"					
ОСНОВНОЙ ЧЕРТЕЖ ПРОЕКТА ПЛАНИРОВКИ ТЕРРИТОРИИ ВОСТОЧНОЙ ЧАСТИ П. ОЛЬХОВКА					
Масштаб	М 1:1 000	Директор	Розков Е.С.		
Шифр проекта	ПММ-16113-2	Главный инженер	Носков А.Ю.		
Дата				Подпись	Лист 1.1