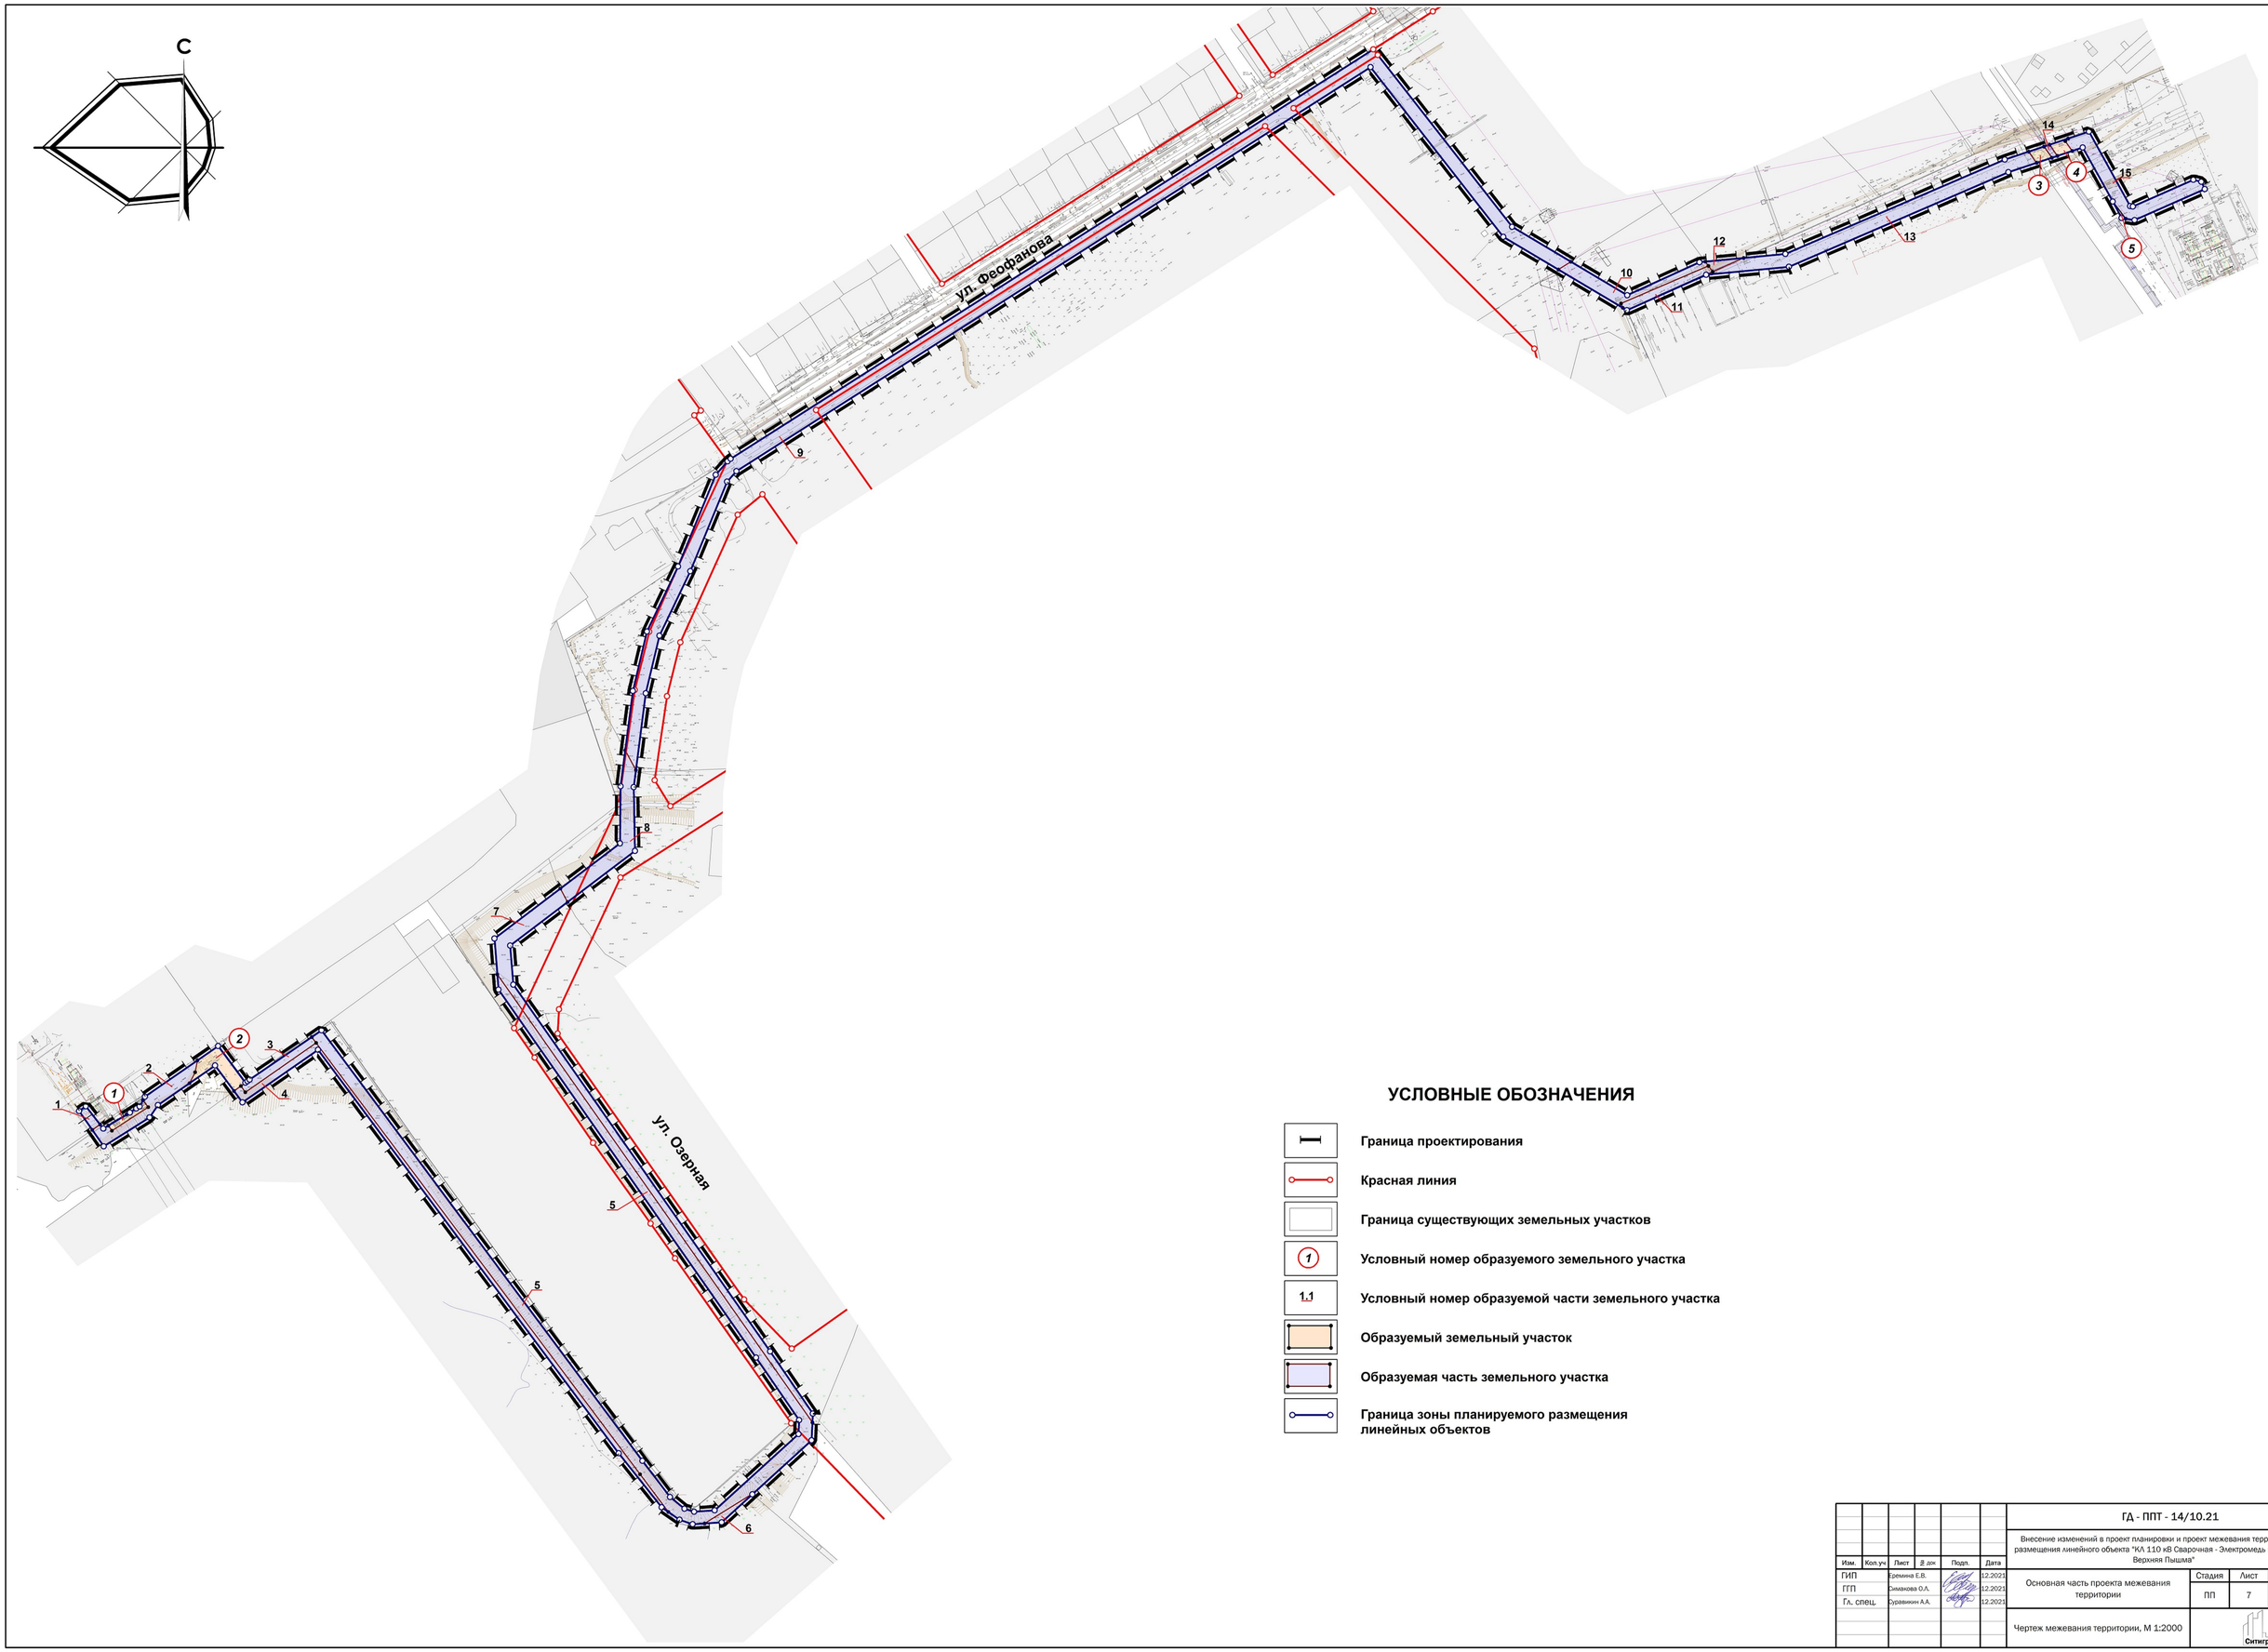

УСЛОВНЫЕ ОБОЗНАЧЕНИЯ

- Граница проектирования
- Красная линия
- Граница существующих земельных участков
- Условный номер образуемого земельного участка
- Условный номер образуемой части земельного участка
- Образуемый земельный участок
- Образуемая часть земельного участка
- Граница зоны планируемого размещения линейных объектов

Изм.	Кол.уч	Лист	№ док.	Подп.	Дата	ГД - ППТ - 14/10.21			
						Внесение изменений в проект планировки и проект межевания территории для размещения линейного объекта "КЛ 110 кВ Сварочная - Электромедь №2 в городе Верхняя Пышма"			
ГИП		Гремина Е.В.			12.2021	Основная часть проекта межевания территории	Стадия	Лист	Листов
ГГП		Симанова О.Л.			12.2021		ПП	7	1
Гл. спец.		Суравикин А.А.			12.2021	Чертеж межевания территории, М 1:2000	Ситиград		

Формат листа: 650x914