

Красная линия по ул.Мальцева в соответствии с документацией «Проект межевания территории линейного объекта улицы Мальцева в городе Верхняя Пышма Свердловской области», утвержденный Постановлением администрации городского округа Верхняя Пышма от 11.06.2019г. № 666

Граница проекта планировки совпадает с красной линией

Граница проекта планировки совпадает с красной линией


Красная линия по ул.Машиностроителей в соответствии с документацией «Внесение изменений в проект планировки жилой застройки и проект межевания территории земельного участка с кадастровым номером 66:36:0101001:0059, утвержденный постановлением администрации городского округа Верхняя Пышма от 15.04.2009 №774 «Об утверждении документации по планировке территории», по застраиваемому микрорайону «Северный» в городе Верхняя Пышма Свердловской области» ш.1808/20-ППТ изм.7

Красная линия по ул.Сапожникова в соответствии с документацией по планировке территории «Внесение изменений в документацию по планировке территории «Строительство автомобильной дороги по ул. Сапожникова от ул. Уральских рабочих до ул. Мальцева», ш. 863/23/10/2020-ППТ изм.1, утвержденной Постановлением администрации городского округа Верхняя Пышма от 27.07.2021г. № 637

Граница проекта планировки совпадает с красной линией

Граница проекта планировки совпадает с красной линией

Красная линия по пр.Успенский в соответствии с документацией по планировке территории общественной зоны по пр. Успенский от автодороги Среднеуральск - Верхняя Пышма (23 км) до проектируемого трамвайного кольца в г. Верхняя Пышма», утвержденной Постановлением администрации городского округа Верхняя Пышма № 1019 от 10.09.2019г.

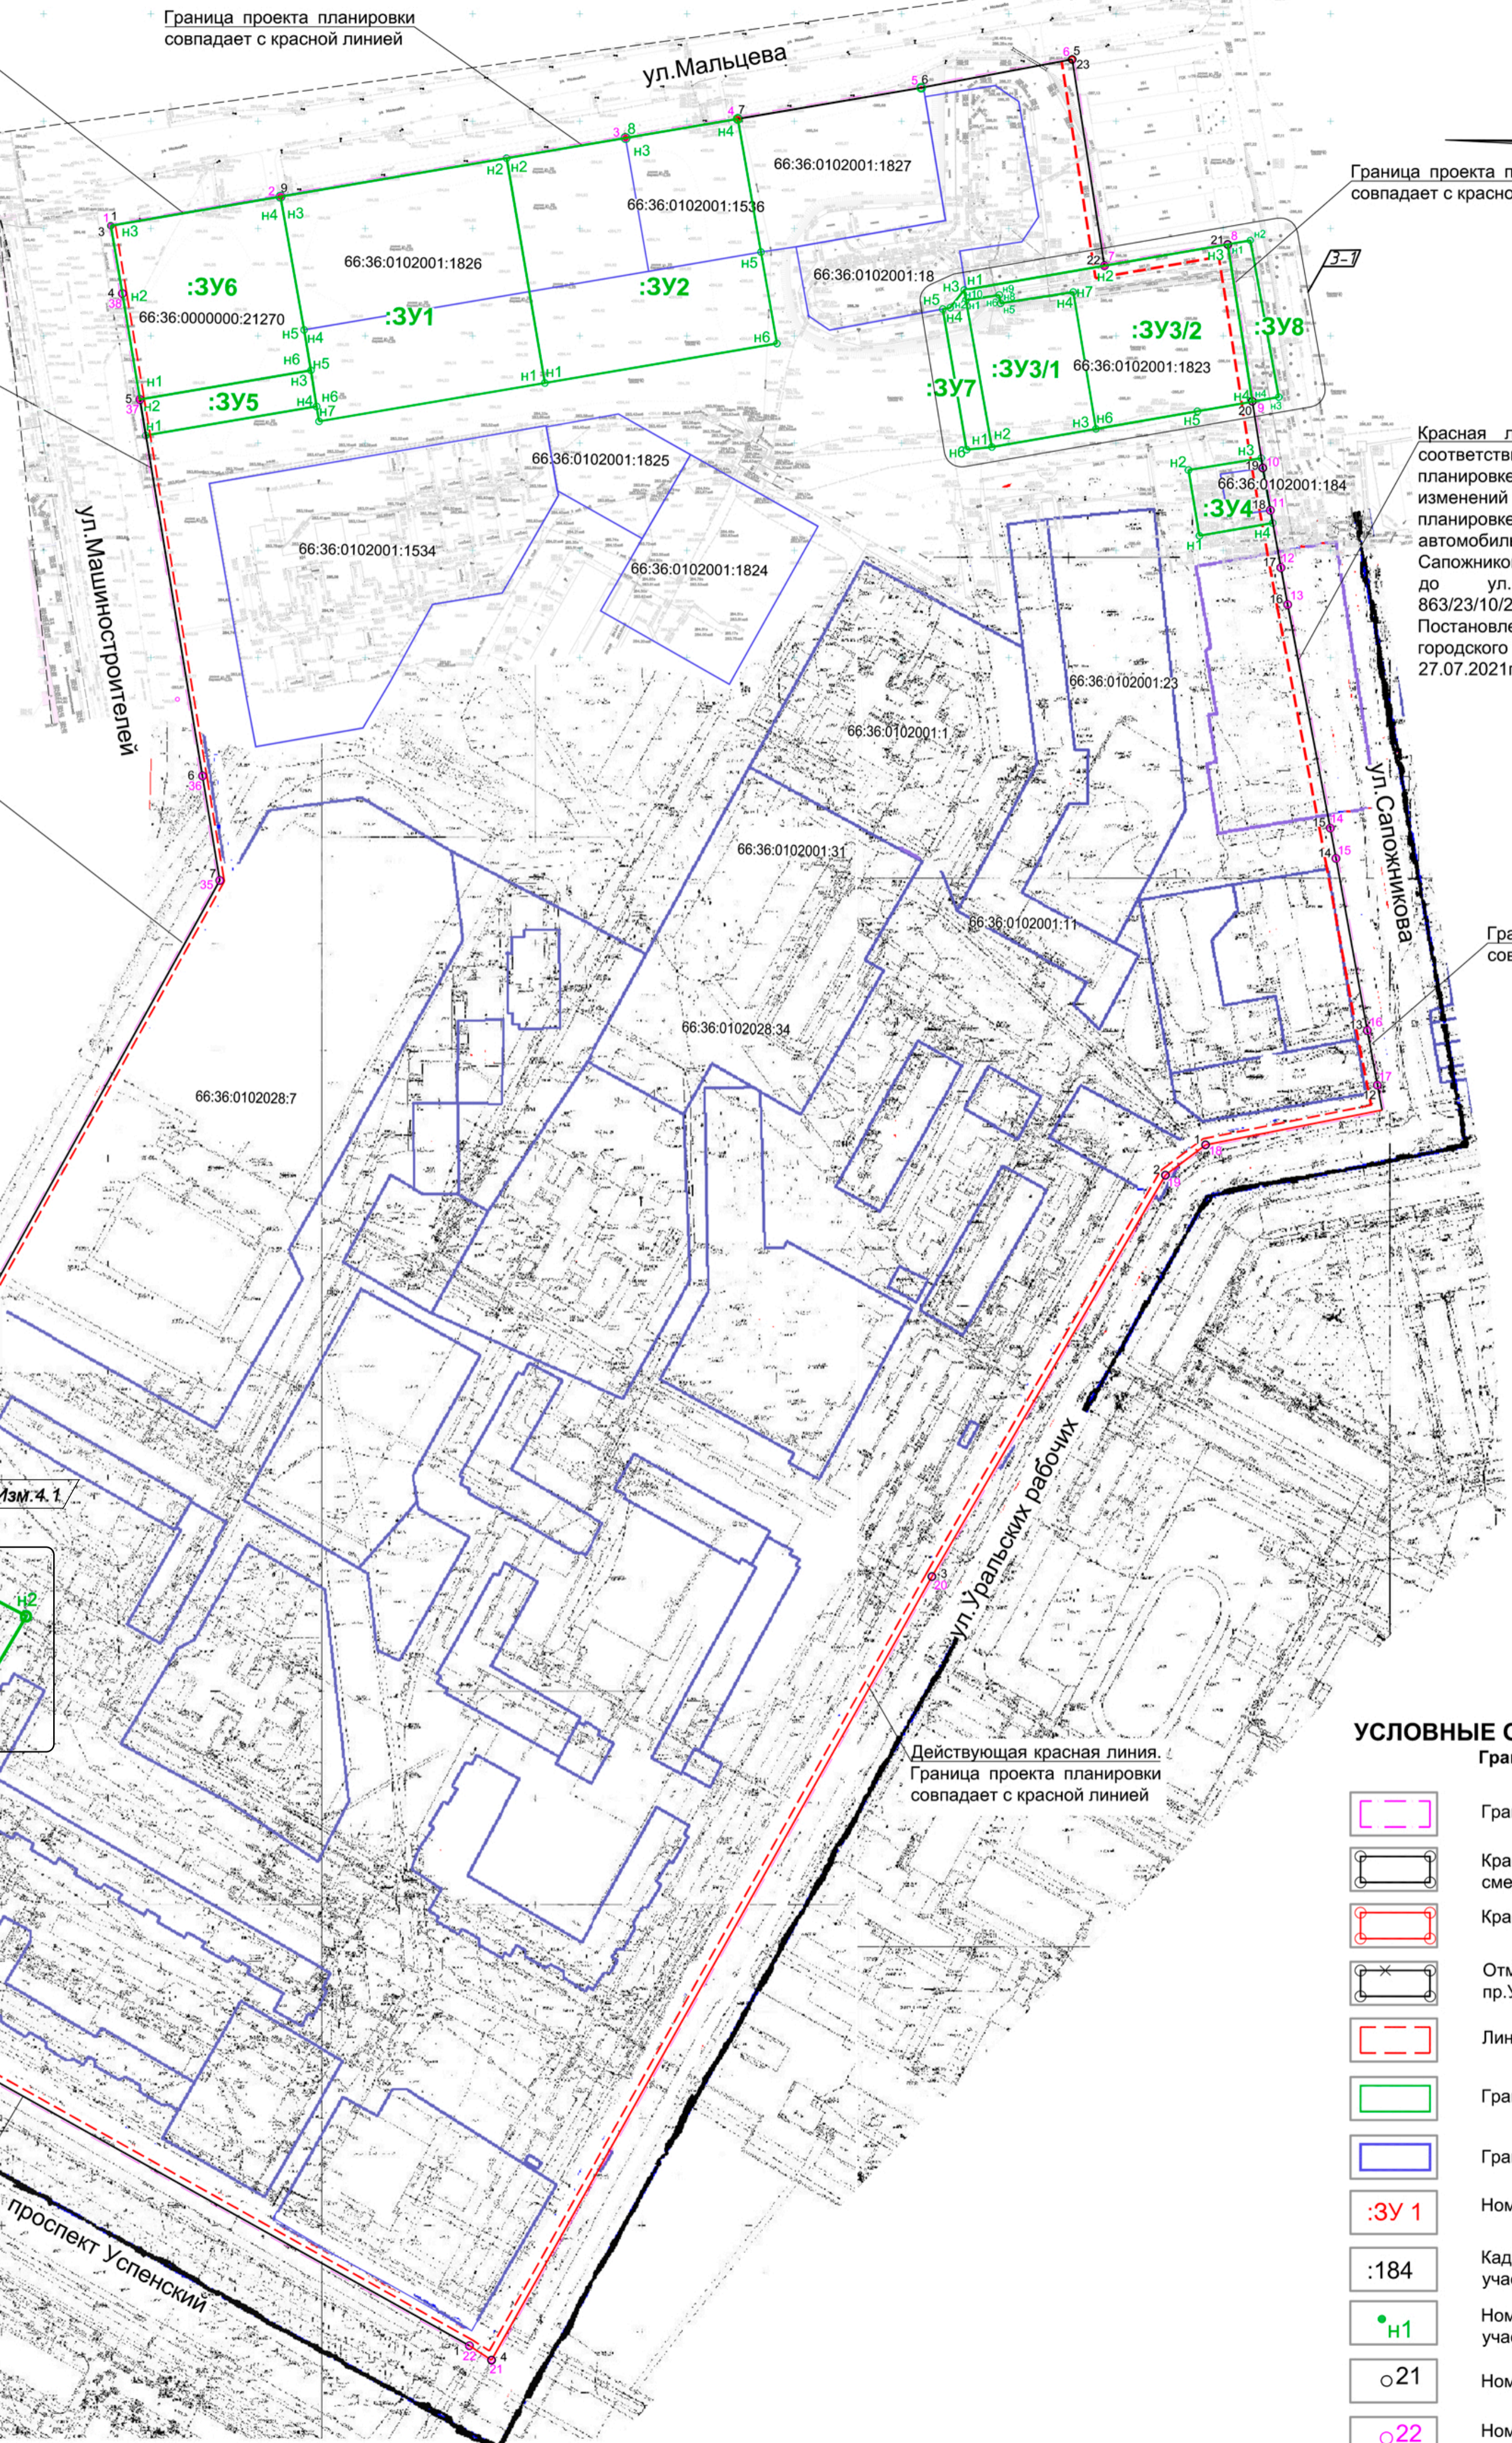

**УСЛОВНЫЕ ОБОЗНАЧЕНИЯ**  
Границы и территории

- Граница проектирования
- Красная линия, установленная проектом планировки смежной территории
- Красная линия действующая
- Отменяемая красная линия (пересечение пр.Успенского-ул.Машиностроителей)
- Линия регулирования застройки
- Граница формируемого земельного участка
- Граница существующего земельного участка
- Номер образуемого земельного участка
- Кадастровый номер существующего земельного участка
- Номер поворотной точки образуемого земельного участка
- Номер поворотной точки устанавливаемой красной линии
- Номер поворотной точки участка проектирования

**Координаты поворотных точек образуемых земельных участков**

| Но-мер точки   | X         | Y          |
|----------------|-----------|------------|
| <b>ЗУ1</b>     |           |            |
| н 1            | 407728.45 | 1530634.29 |
| н 2            | 407833.21 | 1530616.49 |
| н 3            | 407815.29 | 1530511.06 |
| н 4            | 407753.19 | 1530522.05 |
| н 5            | 407734.34 | 1530525.25 |
| н 6            | 407717.54 | 1530527.87 |
| н 7            | 407710.57 | 1530529.04 |
| <b>ЗУ2</b>     |           |            |
| н 1            | 407728.45 | 1530634.29 |
| н 2            | 407833.21 | 1530616.49 |
| н 3            | 407842.62 | 1530671.91 |
| н 4            | 407851.51 | 1530724.25 |
| н 5            | 407789.47 | 1530735.06 |
| н 6            | 407746.84 | 1530742.50 |
| <b>ЗУ3 / 1</b> |           |            |
| н 1            | 407767.02 | 1530830.62 |
| н 2            | 407698.61 | 1530842.68 |
| н 3            | 407707.05 | 1530891.24 |
| н 4            | 407770.83 | 1530880.65 |
| н 5            | 407765.59 | 1530846.77 |
| н 6            | 407769.49 | 1530846.15 |
| <b>ЗУ3 / 2</b> |           |            |
| н 1            | 407771.76 | 1530829.78 |
| н 2            | 407783.08 | 1530895.17 |
| н 3            | 407793.02 | 1530952.66 |
| н 4            | 407719.74 | 1530964.16 |
| н 5            | 407715.28 | 1530938.54 |
| н 6            | 407707.05 | 1530891.24 |
| н 7            | 407770.83 | 1530880.65 |
| н 8            | 407765.59 | 1530846.77 |
| н 9            | 407769.49 | 1530846.15 |
| н 10           | 407767.02 | 1530830.62 |
| <b>ЗУ4</b>     |           |            |
| н 1            | 407657.27 | 1530939.48 |
| н 2            | 407687.88 | 1530934.36 |
| н 3            | 407693.44 | 1530968.29 |
| н 4            | 407663.20 | 1530973.67 |
| <b>ЗУ5</b>     |           |            |
| н 1            | 407704.02 | 1530448.22 |
| н 2            | 407720.8  | 1530445.52 |
| н 3            | 407734.34 | 1530525.25 |
| н 4            | 407717.54 | 1530527.87 |
| <b>ЗУ6</b>     |           |            |
| н 1            | 407720.8  | 1530445.52 |
| н 2            | 407770.11 | 1530437.33 |
| н 3            | 407801.74 | 1530432.07 |
| н 4            | 407815.29 | 1530511.06 |
| н 5            | 407753.19 | 1530522.05 |
| н 6            | 407734.34 | 1530525.25 |
| <b>ЗУ7</b>     |           |            |
| н 1            | 407698.61 | 1530842.68 |
| н 2            | 407767.02 | 1530830.62 |
| н 3            | 407771.76 | 1530829.78 |
| н 4            | 407763.53 | 1530823.28 |
| н 5            | 407762.68 | 1530818.68 |
| н 6            | 407696.63 | 1530830.38 |
| <b>ЗУ8</b>     |           |            |
| н 1            | 407793.02 | 1530952.66 |
| н 2            | 407794.87 | 1530963.19 |
| н 3            | 407721.88 | 1530976.46 |
| н 4            | 407719.74 | 1530964.16 |

**Координаты красных линий ул.Мальцева**

| Номер точки | X         | Y          |
|-------------|-----------|------------|
| 1           | 407801.73 | 1530431.94 |
| 9           | 407815.29 | 1530511.06 |
| 8           | 407842.62 | 1530671.91 |
| 7           | 407851.51 | 1530724.25 |
| 6           | 407866.04 | 1530809.76 |
| 5           | 407879.21 | 1530880.13 |

**Координаты красных линий ул.Сапожникова**

| Номер точки | X         | Y          |
|-------------|-----------|------------|
| 12          | 407401.34 | 1531022.38 |
| 13          | 407426.74 | 1531017.75 |
| 14          | 407506.91 | 1531003.16 |
| 15          | 407521.06 | 1531000.46 |
| 16          | 407625.19 | 1530980.61 |
| 17          | 407642.40 | 1530977.47 |
| 18          | 407669.17 | 1530972.59 |
| 19          | 407688.86 | 1530969.02 |
| 20          | 407719.97 | 1530964.12 |
| 21          | 407793.02 | 1530952.66 |
| 22          | 407783.08 | 1530895.17 |
| 23          | 407879.21 | 1530880.13 |

**Координаты красных линий ул.Машиностроителей**

| Номер точки | X         | Y          |
|-------------|-----------|------------|
| 3           | 407801.73 | 1530431.94 |
| 4           | 407770.11 | 1530437.33 |
| 5           | 407720.8  | 1530445.52 |
| 6           | 407545.39 | 1530474.66 |
| 7           | 407496.64 | 1530482.76 |
| 8           | 407256.22 | 1530349.15 |
| 9           | 407255.60 | 1530350.43 |
| 10          | 407249.82 | 1530347.25 |
| 11          | 407188.65 | 1530310.57 |
| 12          | 407185.65 | 1530319.02 |
| 13          | 407122.13 | 1530283.38 |
| 14          | 407122.17 | 1530276.08 |
| 15          | 407117.04 | 130271.30  |
| 16          | 407062.91 | 1530241.08 |
| 17          | 407046.44 | 1530231.64 |
| 18          | 407042.73 | 1530229.47 |
| 19          | 407025.46 | 1530219.40 |

**Координаты границы территории проекта планировки и межевания**

| Номер точки | X         | Y          |
|-------------|-----------|------------|
| 1           | 407801.73 | 1530431.94 |
| 2           | 407815.29 | 1530511.06 |
| 3           | 407842.62 | 1530671.91 |
| 4           | 407851.51 | 1530724.25 |
| 5           | 407866.04 | 1530809.76 |
| 6           | 407879.21 | 1530880.13 |
| 7           | 407783.08 | 1530895.17 |
| 8           | 407793.02 | 1530952.66 |
| 9           | 407719.97 | 1530964.12 |
| 10          | 407688.86 | 1530969.02 |
| 11          | 407669.17 | 1530972.59 |
| 12          | 407642.40 | 1530977.47 |
| 13          | 407625.19 | 1530980.61 |
| 14          | 407521.06 | 1531000.46 |
| 15          | 407506.91 | 1531003.16 |
| 16          | 407426.74 | 1531017.75 |
| 17          | 407401.34 | 1531022.38 |
| 18          | 407373.46 | 1530942.36 |
| 19          | 407359.36 | 1530923.62 |
| 20          | 407172.31 | 1530814.78 |
| 21          | 406807.26 | 1530609.45 |
| 22          | 406813.92 | 1530599.15 |
| 23          | 407025.90 | 1530219.66 |
| 24          | 407042.73 | 1530229.47 |
| 25          | 407046.44 | 1530231.64 |
| 26          | 407062.91 | 1530241.08 |
| 27          | 407117.04 | 1530271.30 |
| 28          | 407122.17 | 1530276.08 |
| 29          | 407122.13 | 1530283.38 |
| 30          | 407185.65 | 1530319.02 |
| 31          | 407188.65 | 1530310.57 |
| 32          | 407249.82 | 1530347.25 |
| 33          | 407255.60 | 1530350.43 |
| 34          | 407256.22 | 1530349.15 |
| 35          | 407496.64 | 1530482.76 |
| 36          | 407545.39 | 1530474.66 |
| 37          | 407720.8  | 1530445.52 |
| 38          | 407770.11 | 1530437.33 |

**Координаты красных линий пр.Успенский**

| Номер точки | X         | Y          |
|-------------|-----------|------------|
| 1           | 406813.92 | 1530599.15 |
| 2           | 407025.90 | 1530219.66 |

**Координаты красных линий ул.Уральских рабочих**

| Номер точки | X         | Y          |
|-------------|-----------|------------|
| 1           | 407373.46 | 1530942.36 |
| 2           | 407359.36 | 1530923.62 |
| 3           | 407172.31 | 1530814.78 |
| 4           | 406807.26 | 1530609.45 |

**ЗУ9**

|     |           |            |
|-----|-----------|------------|
| н 1 | 407170.50 | 1530352.52 |
| н 2 | 407149.55 | 1530391.56 |
| н 3 | 407092.87 | 1530358.02 |
| н 4 | 407113.84 | 1530318.61 |
| н 1 | 407170.50 | 1530352.52 |

|           |           |      |        |         |  |
|-----------|-----------|------|--------|---------|--|
| 4         | 2         | Изм. | 03-22  | 09-24   | <b>246-737-2024 ПМТ</b><br>Внесение изменений в документацию по планировке территории микрорайона "А" жилого района "Северный" города Верхняя Пышма, кадастровые кварталы 66:36:0102001, 66:36:0102028 |
| 3         | 3         | Изм. | 03-22  | 05-22   |  |
| 2         | -         | Зам. | 02-22  | 02-22   |  |
| 1         | -         | Зам. | 01-22  | 01-22   |  |
| Изм.      | Кол.      | Лист | Недоп. | Подпись | Дата   |
| Разработ. | Михайлова |      |        |         | 10.21  |
| Провер.   | Ждахин    |      |        |         | 10.21  |
| Внес.изм. | Ковязина  |      |        |         | 09.24  |
| Н.контр.  | Михайлова |      |        |         | 10.21  |

Стандарты: ППТ 1 Листов

Чертеж межевания. М 1:2000

МБУ «Центр пространственного развития ГО Верхняя Пышма»

Составлено: Вязькин, И. Любиса, и. Зайца