


УСЛОВНЫЕ ОБОЗНАЧЕНИЯ

- Сущ. проект.
- Улицы и дороги с твердым покрытием
 - Линия регулирования застройки
 - Оси улиц
 - Точка перелома оси улицы
 - Расстояния между точками красных линий
 - Координаты точек пересечения осей и красных линий
 - Граница проектирования
 - Проектируемые красные линии
 - Многоэтажная жилая застройка
 - Территория дошкольных учреждений
 - Общественные объекты
 - Улицы и дороги с твердым покрытием
 - Стоянки автомобильного транспорта
 - Тротуары
 - Трансформаторный пункт
 - Общественные и административные здания
 - Общеобразовательные школы и ДОО
 - Гаражи
 - Реконструируемые здания

Технико-экономические показатели участка:

- Территория в границах проекта составляет-58,3га
- Численность населения- 1396 человек(новое строительство) и 14080 чел.(существующая), итог(проектная)- 15476 чел.
- На территории расположены 2 существующих ДОО на 300мест, одно ДОО реконструируемое на 300 мест и одно проектируемое на 350 мест
- Предусмотрена реконструкция существующей школы. Проектная вместимость 1500 учащихся.

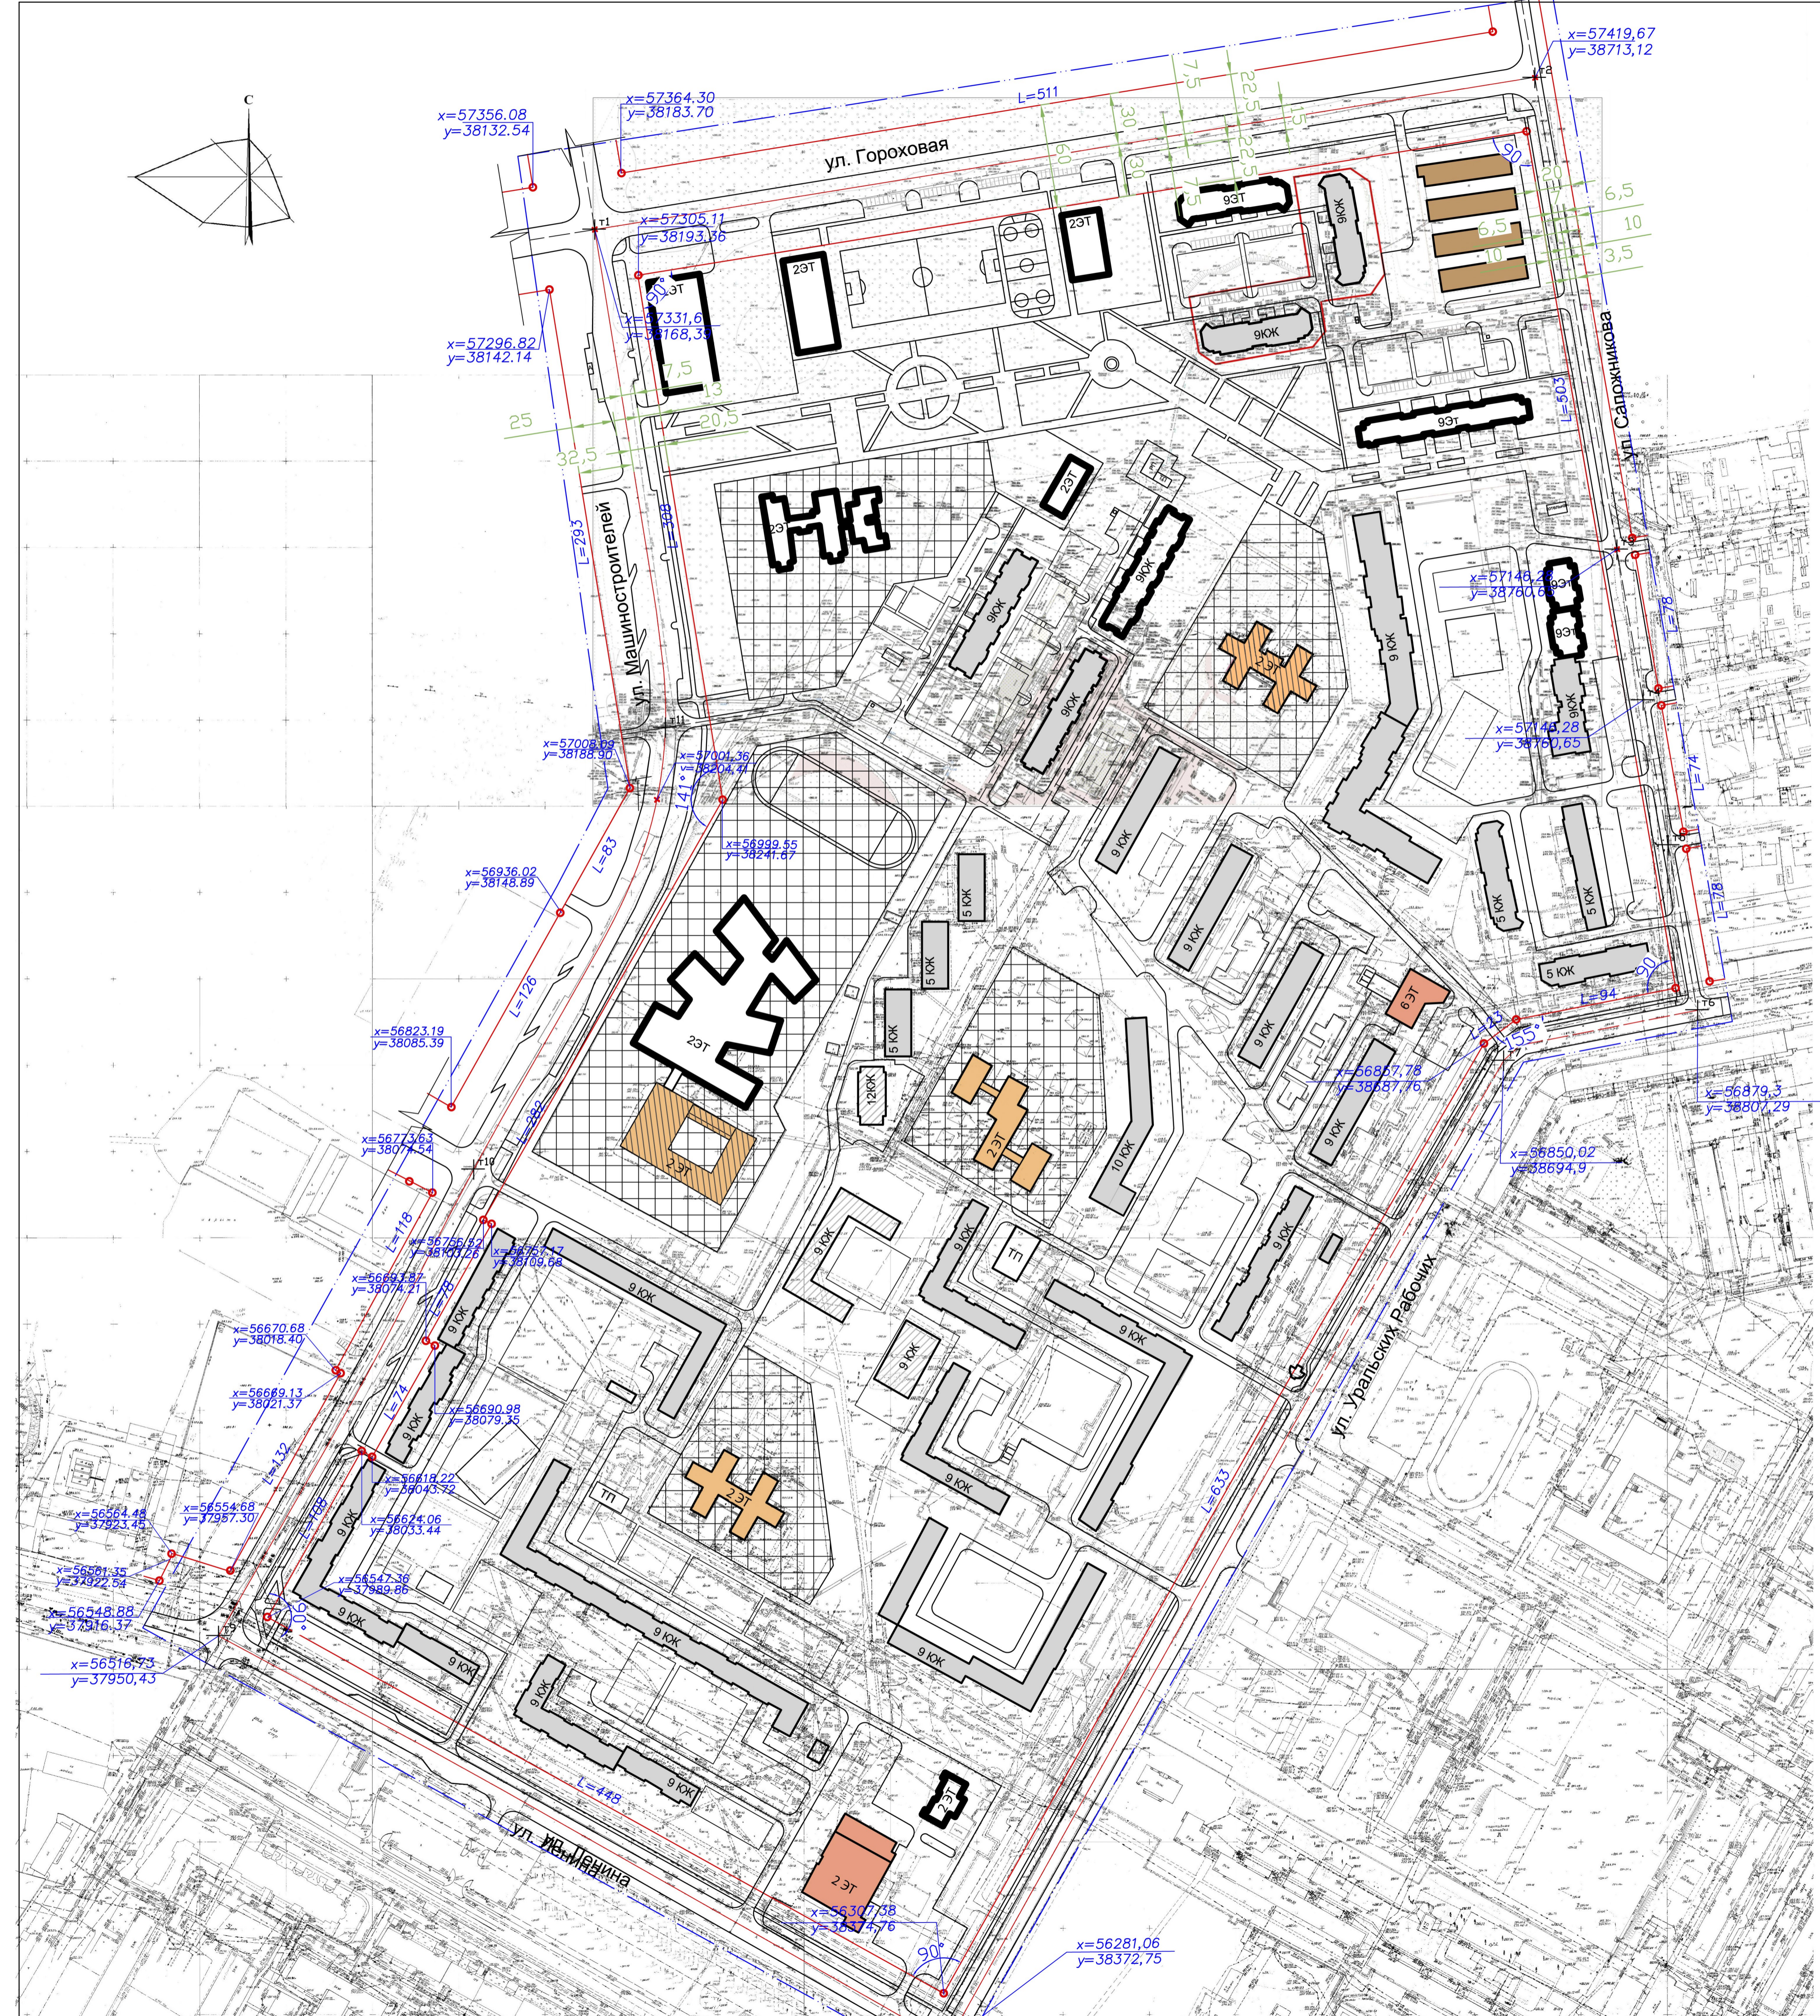

				01-14-ППТ			
				Проект внесения изменений в проект планировки территории микрорайона "А" жилого района "Северный" города Верхняя Пышма			
Изм.	Кол.уч.	Лист/Медок	Подпись	Дата	Стадия	Лист	Листов
					П	6	7
Н.контроль	Шлак			06.14	Разбивочный чертеж красных линий М 1:2000		МБУ "Управление капитального строительства и стратегического развития" ГО Верхняя Пышма
Проверил	Мулюкова		06.14				
Разработал	Степанова		06.14				