


Перечень координат характерных точек границ зоны планируемого размещения линейного объекта

Номер точки	Координаты		Номер точки	Координаты		Номер точки	Координаты		Номер точки	Координаты	
	X	Y		X	Y		X	Y		X	Y
1	407954.8287	1530965.5399	7/1	407572.0826	1531034.7823	11	407407.3693	1531064.2922	19	407688.8600	1530969.0200
2	407898.1475	1530976.3209	7/2	407574.6003	1531049.0506	11/1	407370.2145	1531071.2329	20	407719.9743	1530964.1199
3	40774.71258	1531003.4216	7/3	407553.1065	1531053.1824	11/2	407362.9395	1531028.9235	21	407793.0200	1530962.6600
4	407707.7340	1531010.4790	7/4	407552.5041	1531049.8944	12	407401.3400	1531022.3800	22	407783.0800	1530895.1700
5	407661.1821	1531018.8192	8	407538.6344	1531040.7748	13	407426.7400	1531017.7500	23	407879.2100	1530880.1300
5/1	407656.2451	1531019.7038	9	407488.4321	1531049.7691	14	407506.9100	1531003.1600	24	407886.9500	1530936.4000
5/2	407657.3543	1531026.1632	9/1	407486.1071	1531050.1856	15	407521.0586	1531000.4626	25	407947.9400	1530925.5900
5/3	407638.0888	1531029.7546	9/2	407486.7153	1531053.5099	16	407625.1900	1530980.6100			
6	407636.7994	1531023.1876	9/3	407473.3846	1531055.7627	17	407642.4000	1530977.4700			
7	407579.3805	1531033.4748	10	407472.8122	1531052.5675	18	407669.1700	1530972.5900			



Выкопировка из Генерального плана городского округа Верхняя Пышма применительно к г. Верхняя Пышма

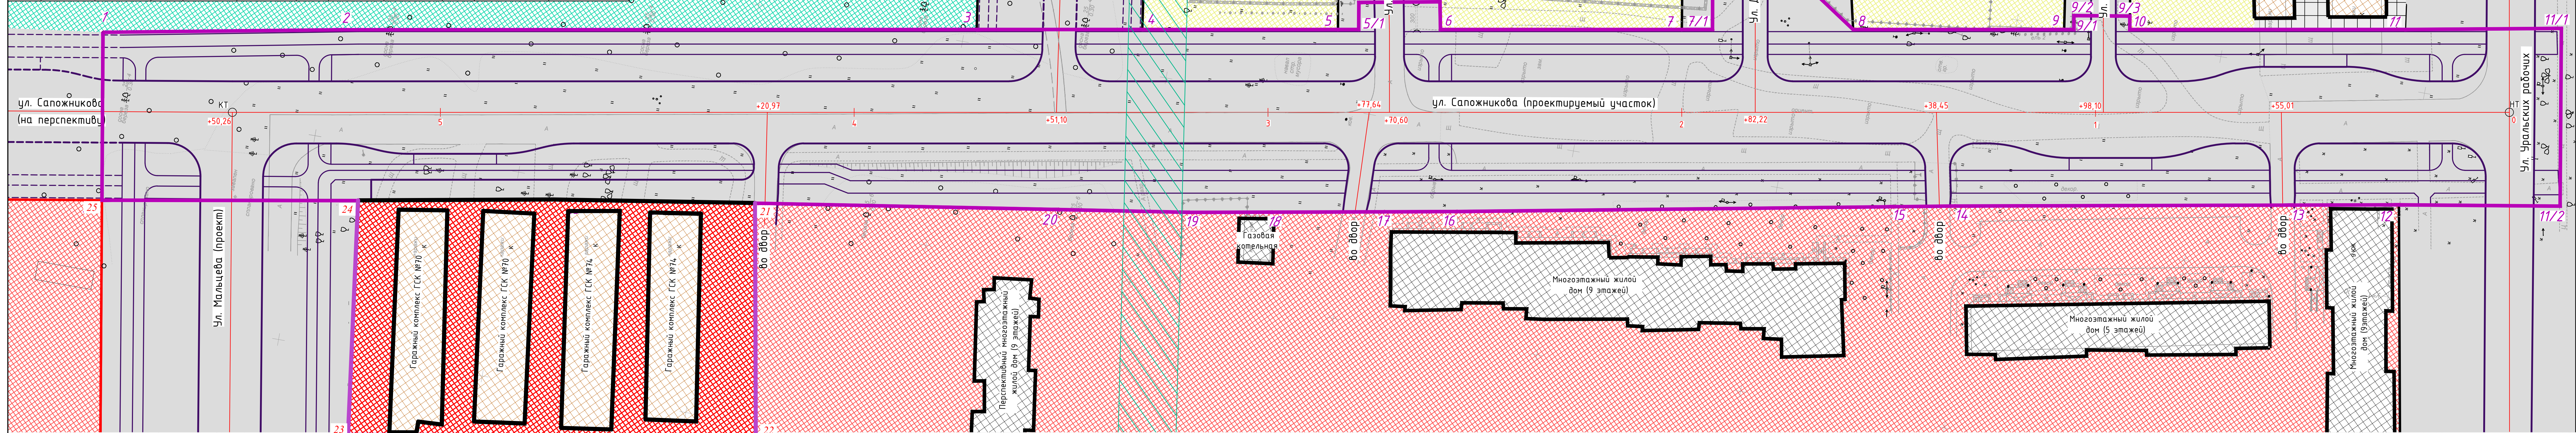

- Числовые обозначения
- Земли общего пользования
 - Т-1(4) Зона хранения индивидуального транспорта
 - Р-1 Зона лесов, лесопарков
 - Ж-3 Зона многоквартирной секционной жилой застройки свыше 5 этажей
 - Ж-2 Зона индивидуальной жилой застройки
 - Охранная зона газопровода высокого давления
 - Зона планируемого размещения линейного объекта, характерные точки границ зон
- Примечания:
 1. План составлен по материалам изысканий, произведенных ООО "Николай -Ингео" в августе 2019г.
 2. Система координат: МСК-66, 1 зона

				863/23/10/2020 - ППТ1.ГЧ2		
1	1	Зам.	<i>[Signature]</i>	04.21	Внесение изменений в документацию по планировке территории "Строительство автомобильной дороги по ул. Сапожникова от ул. Уральских рабочих до ул. Мальцева"	
Им.	Коп. у.	Лист	№ док.	Подпись	Дата	
				Внесение изменений в проект планировки территории. Основная (утверждаемая) часть.		
				Стадия	Лист	Листов
				ПМТ	2	5
Проверил:	Дычкова О.Р.	<i>[Signature]</i>	04.21	Чертеж границ зоны планируемого размещения линейного объекта		МБУ "Центр пространственного развития ГО Верхняя Пышма"
Разработал:	Шилова О.С.	<i>[Signature]</i>	04.21	Масштаб 1:500		