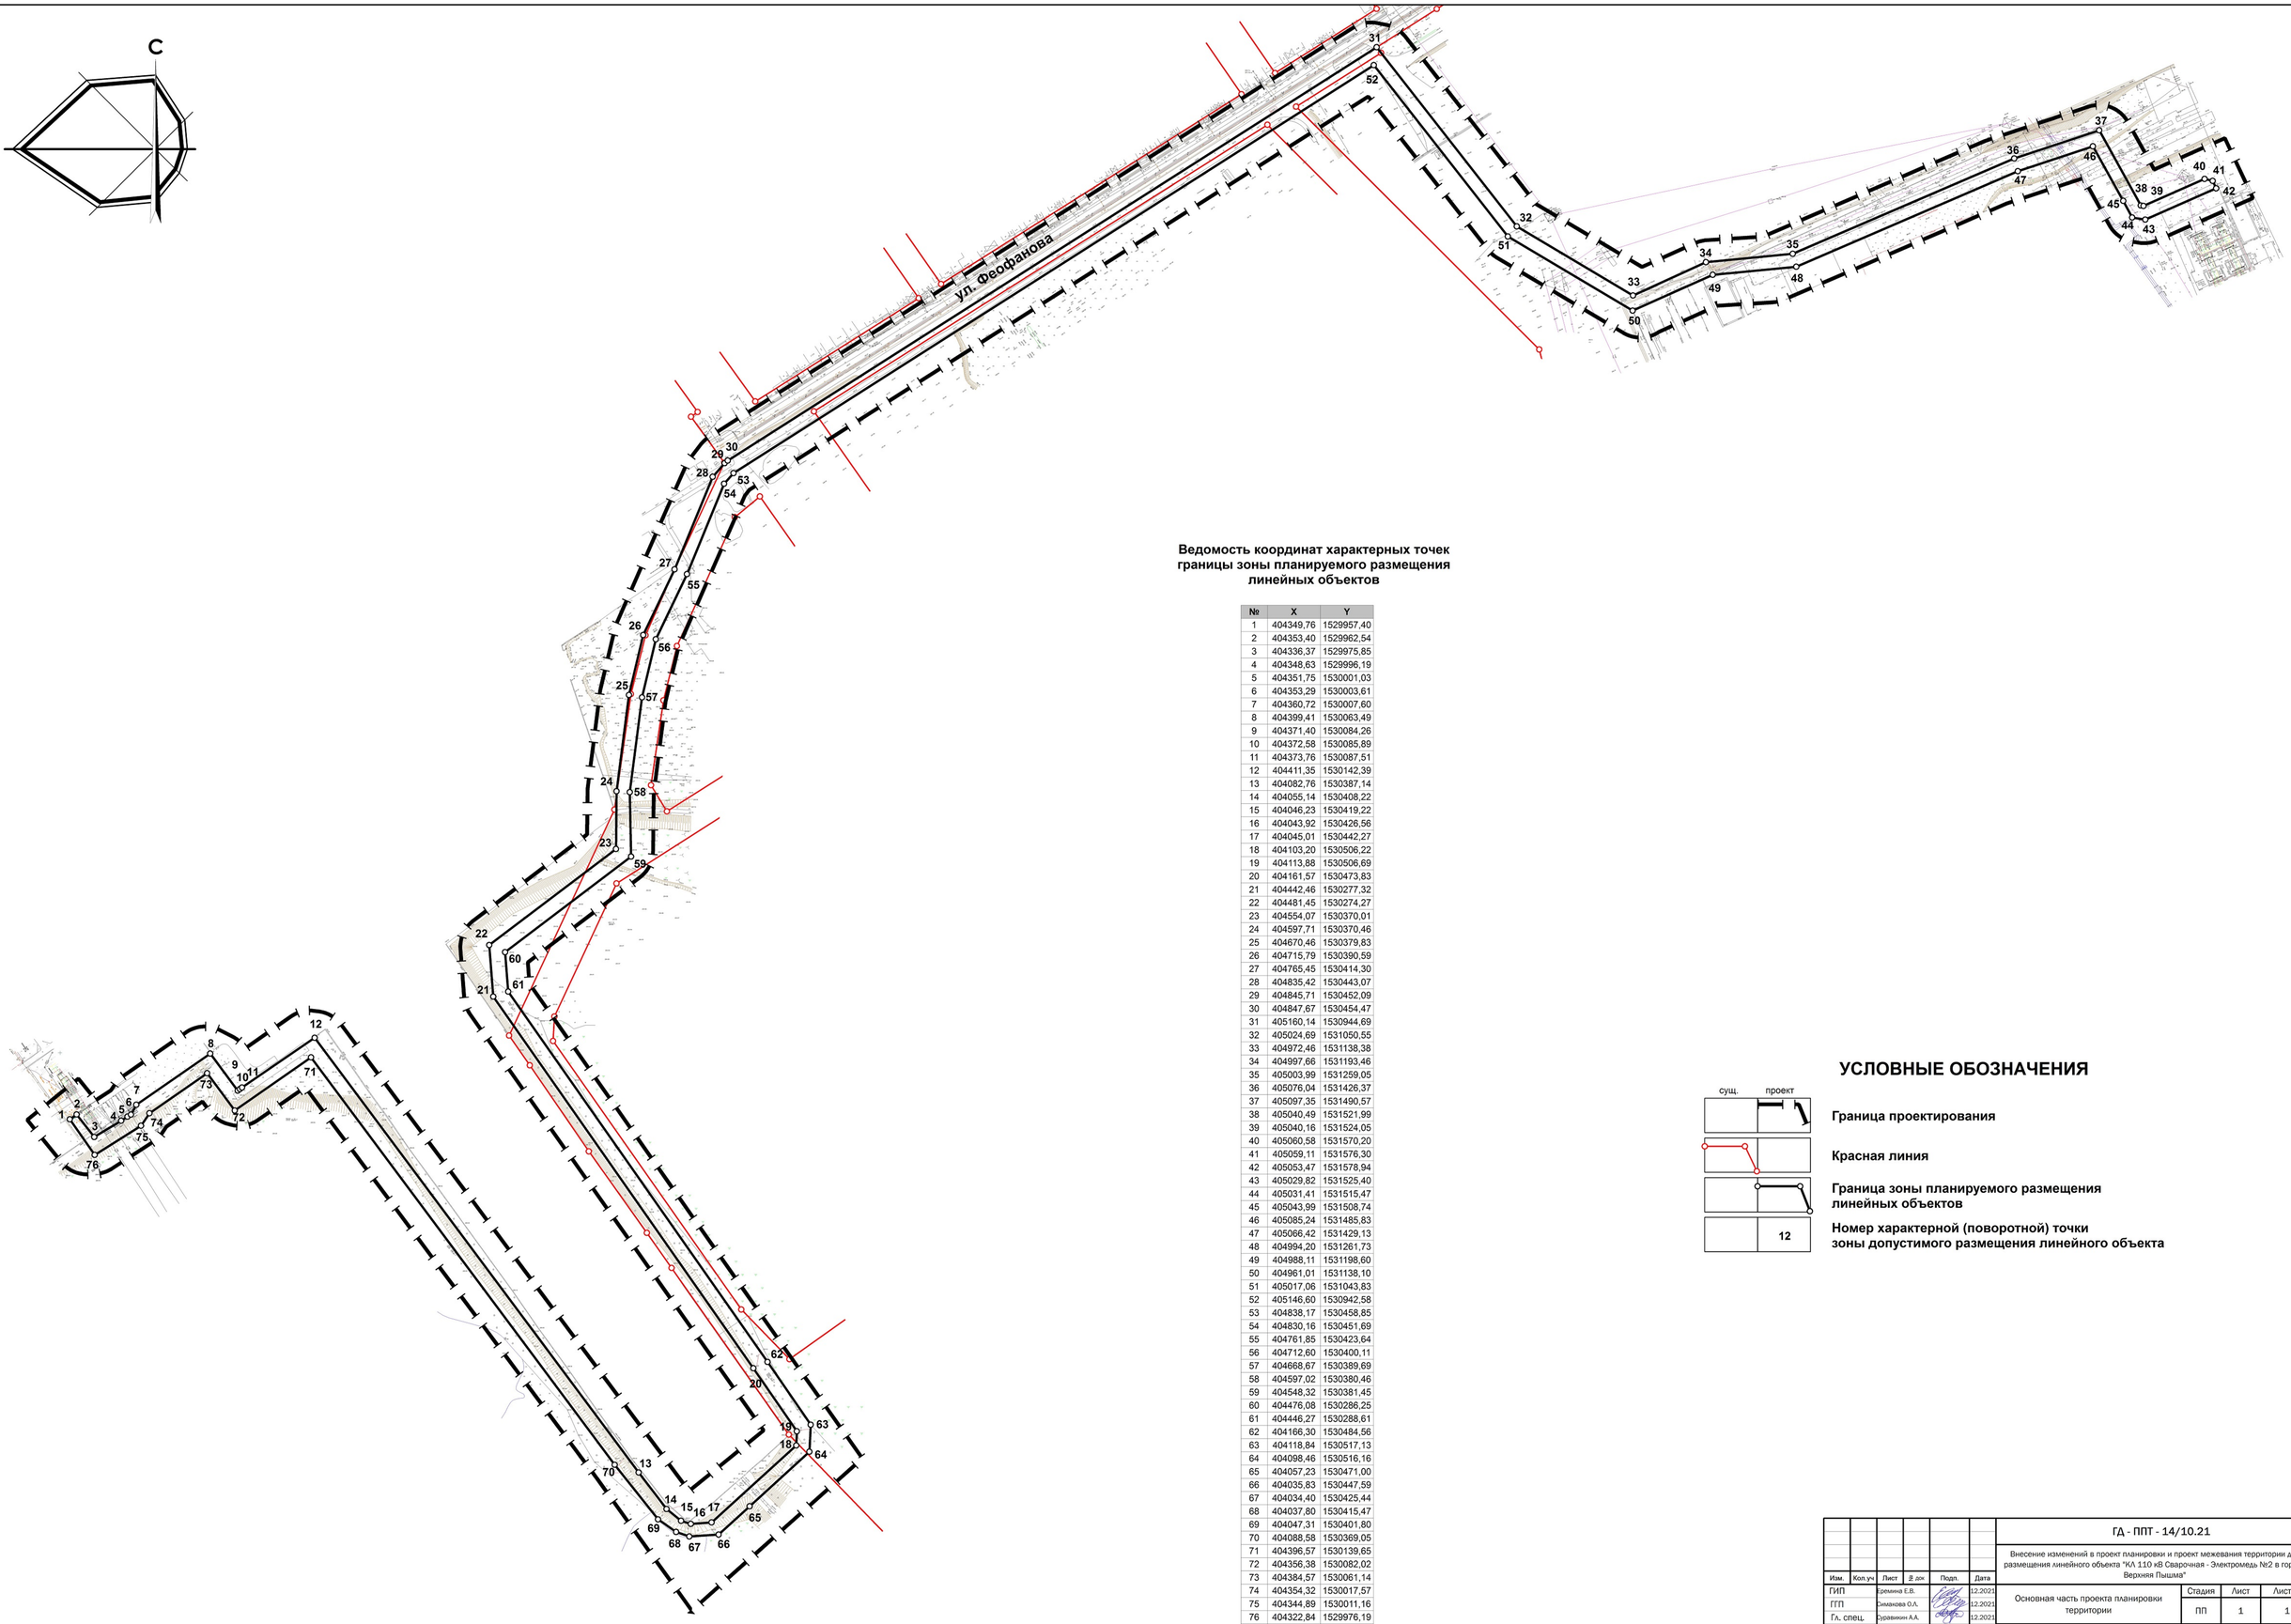

Ведомость координат характерных точек границы зоны планируемого размещения линейных объектов

№	X	Y
1	404349,76	1529957,40
2	404353,40	1529962,54
3	404336,37	1529975,85
4	404348,63	1529996,19
5	404351,75	1530001,03
6	404353,29	1530003,61
7	404360,72	1530007,60
8	404399,41	1530063,49
9	404371,40	1530084,26
10	404372,58	1530085,89
11	404373,76	1530087,51
12	404411,35	1530142,39
13	404082,76	1530387,14
14	404055,14	1530408,22
15	404046,23	1530419,22
16	404043,92	1530426,56
17	404045,01	1530442,27
18	404103,20	1530506,22
19	404113,88	1530506,69
20	404161,57	1530473,83
21	404442,46	1530277,32
22	404481,45	1530274,27
23	404554,07	1530370,01
24	404597,71	1530370,46
25	404670,46	1530379,83
26	404715,79	1530390,59
27	404765,45	1530414,30
28	404835,42	1530443,07
29	404845,71	1530452,09
30	404847,67	1530454,47
31	405160,14	1530944,69
32	405024,69	1531050,55
33	404972,46	1531138,38
34	404997,66	1531193,46
35	405003,99	1531259,05
36	405076,04	1531426,37
37	405097,35	1531490,57
38	405040,49	1531521,99
39	405040,16	1531524,05
40	405060,58	1531570,20
41	405059,11	1531576,30
42	405053,47	1531578,94
43	405029,82	1531525,40
44	405031,41	1531515,47
45	405043,99	1531508,74
46	405085,24	1531485,83
47	405066,42	1531429,13
48	404994,20	1531261,73
49	404988,11	1531198,60
50	404961,01	1531138,10
51	405017,06	1531043,83
52	405146,60	1530942,58
53	404838,17	1530458,85
54	404830,16	1530451,69
55	404761,85	1530423,64
56	404712,60	1530400,11
57	404668,67	1530389,69
58	404597,02	1530380,46
59	404548,32	1530381,45
60	404476,08	1530286,25
61	404446,27	1530288,61
62	404166,30	1530484,56
63	404118,84	1530517,13
64	404098,46	1530516,16
65	404057,23	1530471,00
66	404035,83	1530447,59
67	404034,40	1530425,44
68	404037,80	1530415,47
69	404047,31	1530401,80
70	404088,58	1530369,05
71	404396,57	1530139,65
72	404356,38	1530082,02
73	404384,57	1530061,14
74	404354,32	1530017,57
75	404344,89	1530011,16
76	404322,84	1529976,19
1	404349,76	1529957,40

УСЛОВНЫЕ ОБОЗНАЧЕНИЯ

сущ.	проект	
		Граница проектирования
		Красная линия
		Граница зоны планируемого размещения линейных объектов
	12	Номер характерной (поворотной) точки зоны допустимого размещения линейного объекта

Изм.	Кол.уч	Лист	№ док	Подп.	Дата	ГД - ППТ - 14/10.21		
						Внесение изменений в проект планировки и проект межевания территории для размещения линейного объекта "КЛ 110 кВ Сварочная - Электромедь №2 в городе Верхняя Пышма"		
ГИП		Еремина Е.В.			12.2021	Основная часть проекта планировки территории	Стадия	Лист	Листов
ГГП		Симанова О.А.			12.2021		ПП	1	1
Гл. спец.		Суравикин А.А.			12.2021	Чертеж красных линий, М 1:2000	Ситиград		

Формат листа: 650x914