
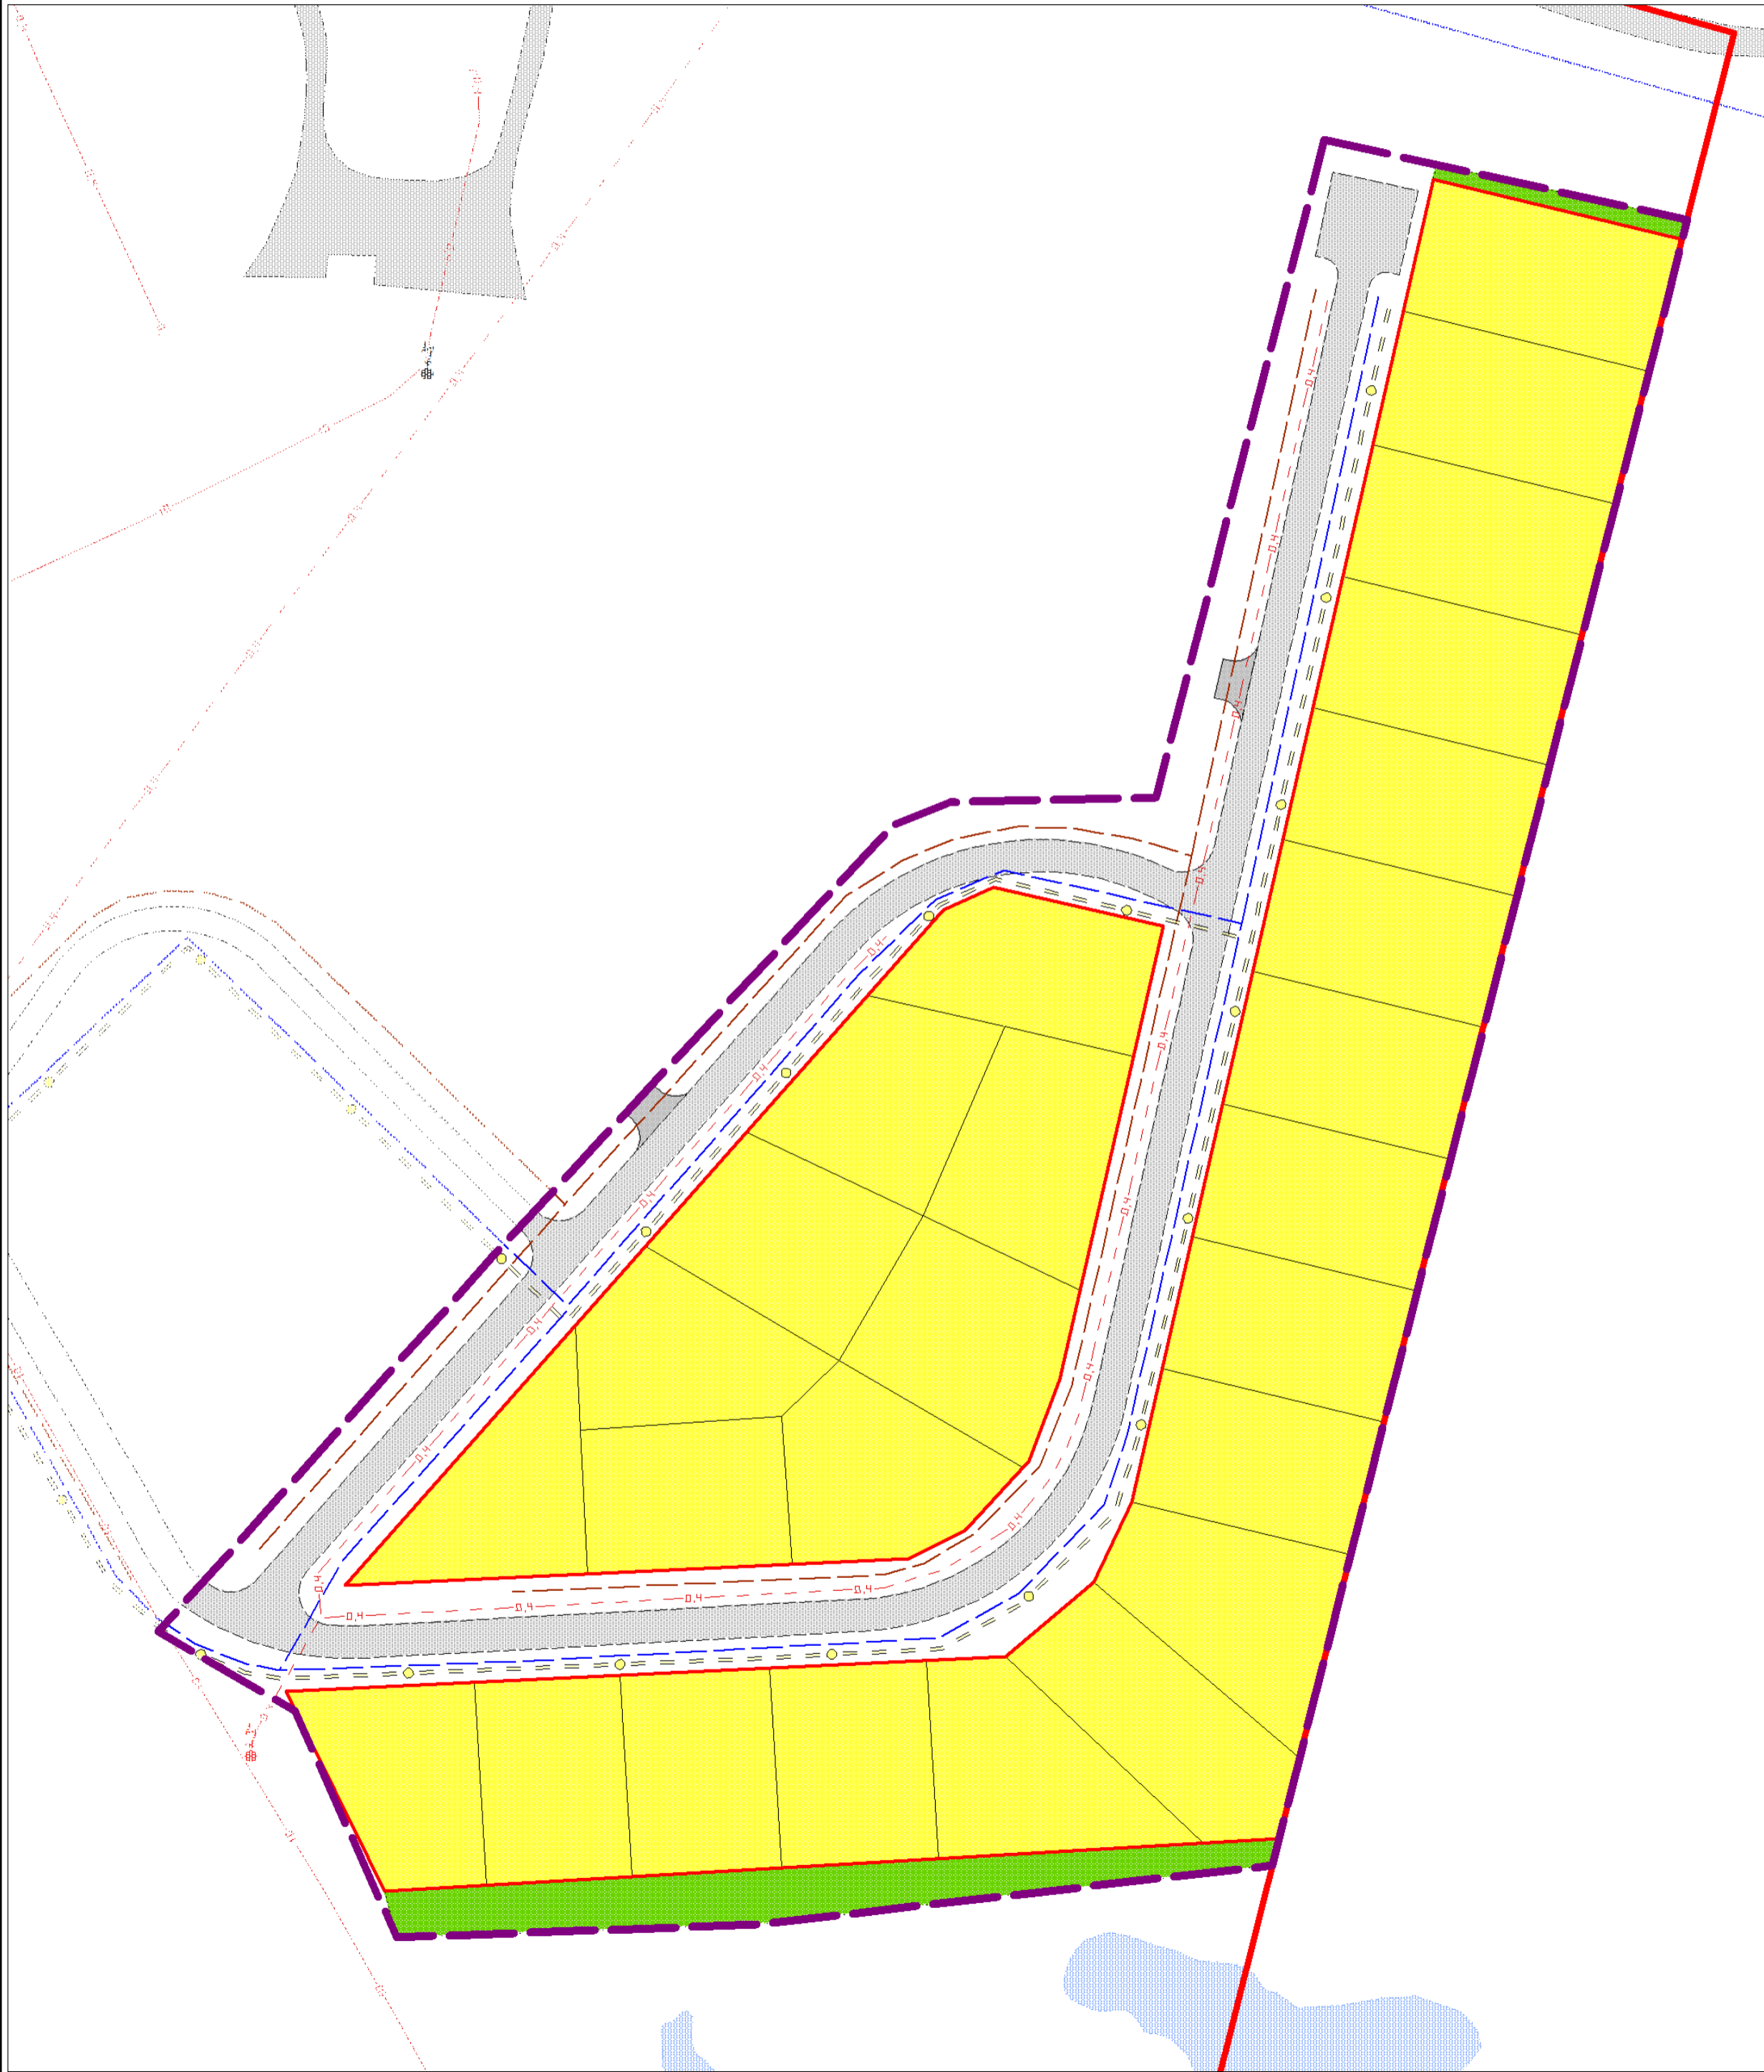


# РАЗРАБОТКА ДОКУМЕНТАЦИИ ПО ПЛАНИРОВКЕ ТЕРРИТОРИИ "ПРОЕКТ ПЛАНИРОВКИ ТЕРРИТОРИИ И ПРОЕКТ МЕЖЕВАНИЯ ТЕРРИТОРИИ НАСЕЛЕННЫХ ПУНКТОВ: П. КЕДРОВОЕ, П. ОЛЬХОВКА, С. МОСТОВСКОЕ, П. НАГОРНЫЙ"

## ОСНОВНОЙ ЧЕРТЕЖ ПРОЕКТА ПЛАНИРОВКИ ТЕРРИТОРИИ С. МОСТОВСКОЕ М 1:1000

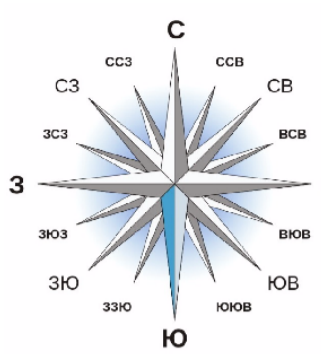

### УСЛОВНЫЕ ОБОЗНАЧЕНИЯ ГРАНИЦЫ

- Граница населенного пункта
- Граница проекта планировки
- Проектируемые красные линии
- Граница водного объекта

### ГРАНИЦЫ ЗОН ПЛАНИРУЕМОГО РАЗМЕЩЕНИЯ ОБЪЕКТОВ КАПИТАЛЬНОГО СТРОИТЕЛЬСТВА

- Зона планируемого размещения объектов индивидуальной жилой застройки
- Территории, покрытые лесом и кустарником
- Зона планируемого размещения объектов улично-дорожной сети

### ИНЖЕНЕРНАЯ ИНФРАСТРУКТУРА

- Линии электропередачи 10 кВ (существующий)
- Линии электропередачи 0,4 кВ (существующий)
- Линии электропередачи 0,4 кВ (проектируемый)
- Трансформаторная подстанция (проектируемый)
- Трансформаторная подстанция (существующий)
- Газопровод низкого давления (проектируемый)
- Хозяйственно-питьевой водопровод (существующий)
- Хозяйственно-питьевой водопровод (проектируемый)
- Самотечная хозяйственно-бытовая канализация (проектируемый)

### ТРАНСПОРТНАЯ ИНФРАСТРУКТУРА

- Линии, обозначающие дороги, улицы
- Линии, обозначающие проезды, стоянки

РАЗРАБОТКА ДОКУМЕНТАЦИИ ПО ПЛАНИРОВКЕ ТЕРРИТОРИИ "ПРОЕКТ ПЛАНИРОВКИ ТЕРРИТОРИИ И ПРОЕКТ МЕЖЕВАНИЯ ТЕРРИТОРИИ НАСЕЛЕННЫХ ПУНКТОВ: П. КЕДРОВОЕ, П. ОЛЬХОВКА, С. МОСТОВСКОЕ, П. НАГОРНЫЙ"					
ОСНОВНОЙ ЧЕРТЕЖ ПРОЕКТА ПЛАНИРОВКИ ТЕРРИТОРИИ С. МОСТОВСКОЕ					
Масштаб	М 1:1 000	Директор	Рожков Е.С.		
Шифр проекта	ППМ-16113-3	Главный инженер	Носков А.Ю.		
Дата				Подпись	Лист 1