


Внесение изменений в проект планировки территории и проект межевания территории, ограниченной ул. Машиностроителей, ул. Новая 8, ул. Сапожникова, ул. Новая 7, ул. Новая 6, ул. Балтымская, ул. Островского, ул. Мальцева г. Верхняя Пышма.

Схема архитектурно-планировочной организации территории. М 1:2 000

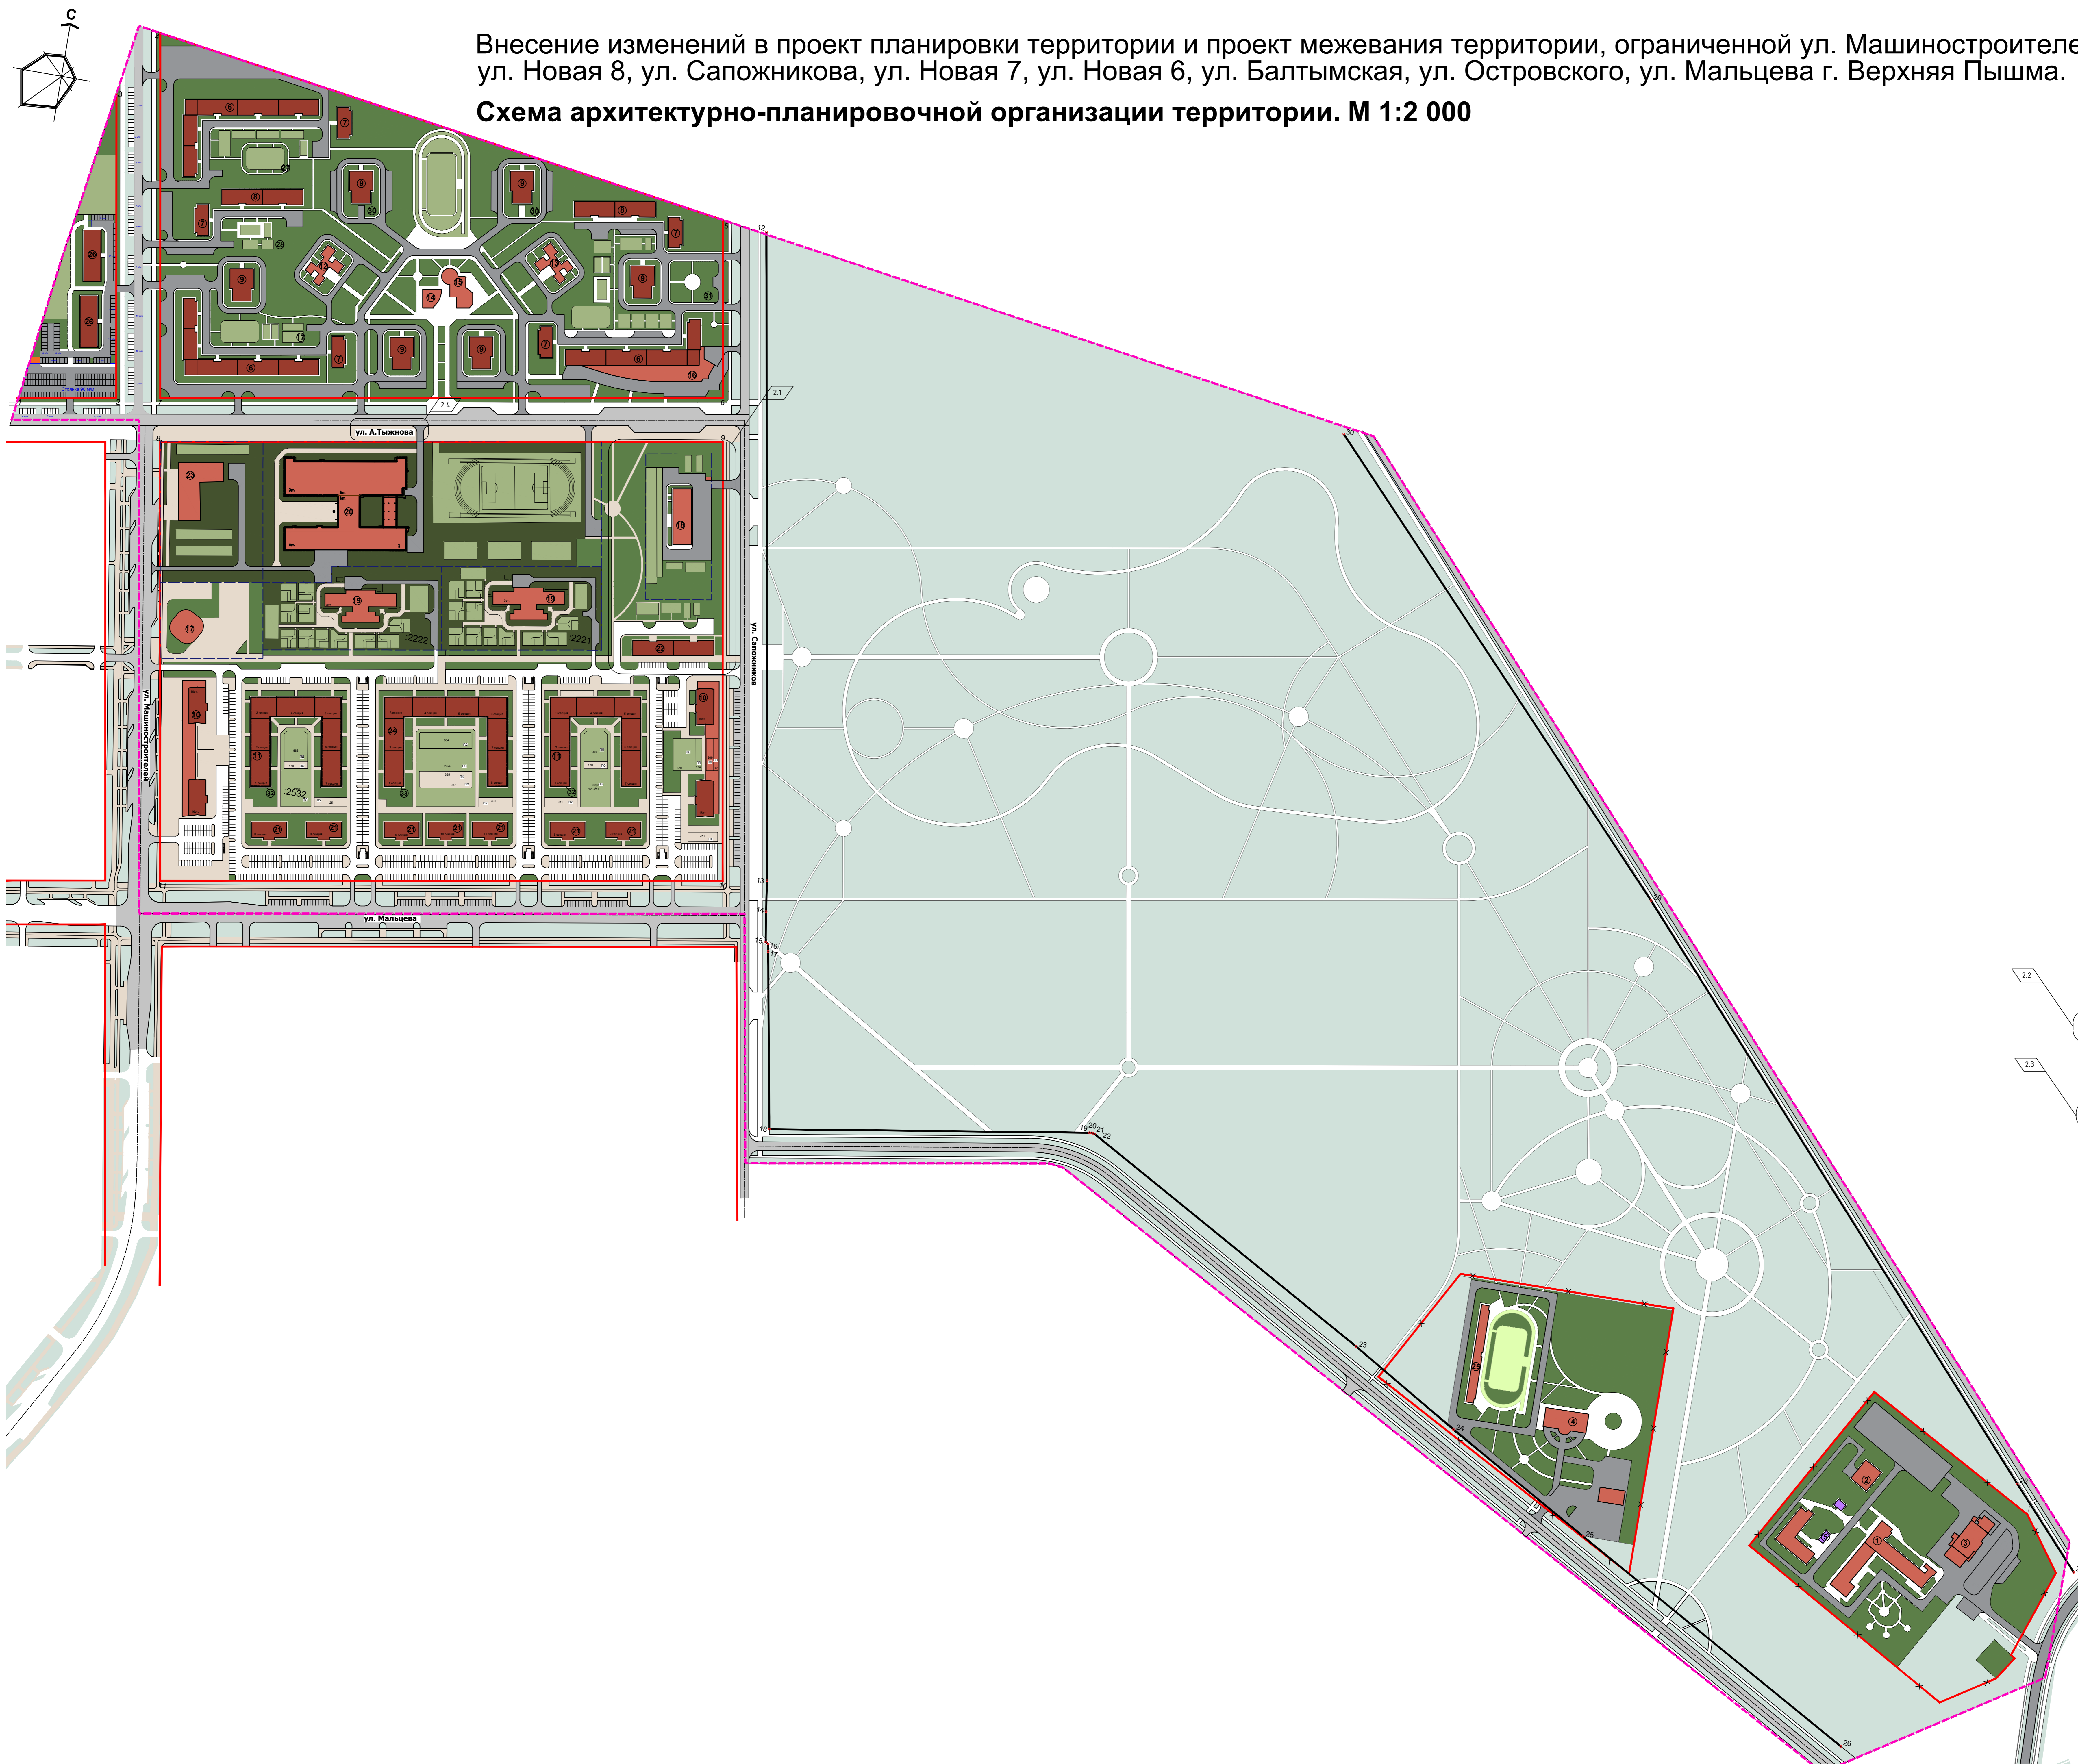

**УСЛОВНЫЕ ОБОЗНАЧЕНИЯ**

	граница проектирования
	красные линии
	красные линии ликвидируемые
	транспортная инфраструктура
	улицы и дороги
	внутриквартальные проезды, подьезды
	автомобили
	здания и сооружения
	многоэтажные жилые дома
	объекты социального назначения
	мусороборочные площадки
	территории, функциональные зоны
	территории детских дошкольных учреждений и общеобразовательных школ
	озеленение территории общего пользования
	озеленение жилых групп
	рекреационная зона
	Площадки детские, спортивные
	тротуары
	3 нумерация проектируемых объектов
	12 поворотные точки красных линий (проектируемые)

Экспликация зданий и сооружений

№ п/п	Наименование объекта	Этажность	Количество	Единица измерен.	Мощность объекта	Статус объекта
1	Инфекционная больница	4	1	Объект	1	Существующий
2	Прачечная больницы	1	1	Объект	1	Существующий
3	Патологоанатомический корпус	2	1	Объект	1	Существующий
4	Спортивный комплекс МКОУ ДОД СДЮСШОР по велоспорту	2	1	Объект	1	Существующий
5	Котельная	1	1	Объект	1	Существующий
6	Многоквартирный жилой дом	5	3	Собщ	9434	Проектируемый
7	Многоквартирный жилой дом	7	5	Собщ	1893	Проектируемый
8	Многоквартирный жилой дом	5	2	Собщ	4060	Проектируемый
9	Многоквартирный жилой дом	9	6	Собщ	4167,5	Проектируемый
10	Многоквартирный жилой дом со встроенными офисными помещениями	16	2	Собщ	18373	Проектируемый
11	Многоквартирный жилой дом со встроенными офисными помещениями	6-16	2	Собщ	26872	Проектируемый
12	Детский сад	2	1	Мест	130	Проектируемый
13	Детский сад	2	1	Мест	100	Проектируемый
14	Пункт бытового обслуживания (ПБО), ЖЗУ	2	1	Раб. место/Объект	14/1	Проектируемый
15	Подростковый молодежный клуб	3	1	Объект	1	Проектируемый
16	Магазин	3	1	кв. м. торг. площади	1	Проектируемый
17	Офисное здание	3	1	Объект	1	Проектируемый
18	Пожарное депо	3	1	Объект	1	Проектируемый
19	Детский сад	3	2	Мест	270	Проектируемый
20	Школа	4	1	Мест	1500	Проектируемый
21	Многоквартирный жилой дом со встроенными офисными помещениями	14	7	Собщ	5083	Проектируемый
22	Многоквартирный жилой дом	16	1	Собщ	5297	Проектируемый
23	Многофункциональный комплекс	2	1	Объект	1	Проектируемый
24	Многоквартирный жилой дом со встроенными офисными помещениями	6-16	1	Собщ	28336	Проектируемый
25	Трибуны	-	1	Объект	1	Проектируемый
26	Многоквартирный жилой дом	16	2	Собщ	10593,03	Проектируемый
27	Многоуровневая подземная парковка	2	1	Машино-мест	118	Проектируемый
28	Многоуровневая подземная парковка	2	1	Машино-мест	73	Проектируемый
29	Многоуровневая подземная парковка	3	1	Машино-мест	180	Проектируемый
30	Многоуровневая подземная парковка	2	2	Машино-мест	53	Проектируемый
31	Многоуровневая подземная парковка	4	1	Машино-мест	164	Проектируемый
32	Подземная парковка	1	2	Машино-мест	164	Проектируемый
33	Подземная парковка	1	1	Машино-мест	194	Проектируемый

				13052020-ППТ			
2	4	изм.	02.23	Внесение изменений в проект планировки территории и проект межевания территории, ограниченной ул. Машиностроителей, ул. Новая 8, ул. Сапожникова, ул. Новая 7, ул. Новая 6, ул. Балтымская, ул. Островского, ул. Мальцева г. Верхняя Пышма.			
1	1	зам.	09.21				
Изм.	Кол. чл.	Лист	№ док.	Подп.	Дата		
Разработано	Варианты	05/2	09.21	Проект планировки территории		Страницы	Лист
Проверено				ППТ		5	1
Внес. изм.	Кол. чл.	02.23	Схема архитектурно-планировочной организации территории М 1:2 000				МБУ "Центр пространственного развития ГО Верхняя Пышма"
И. контр.	Горчака	02.23					Формат А0