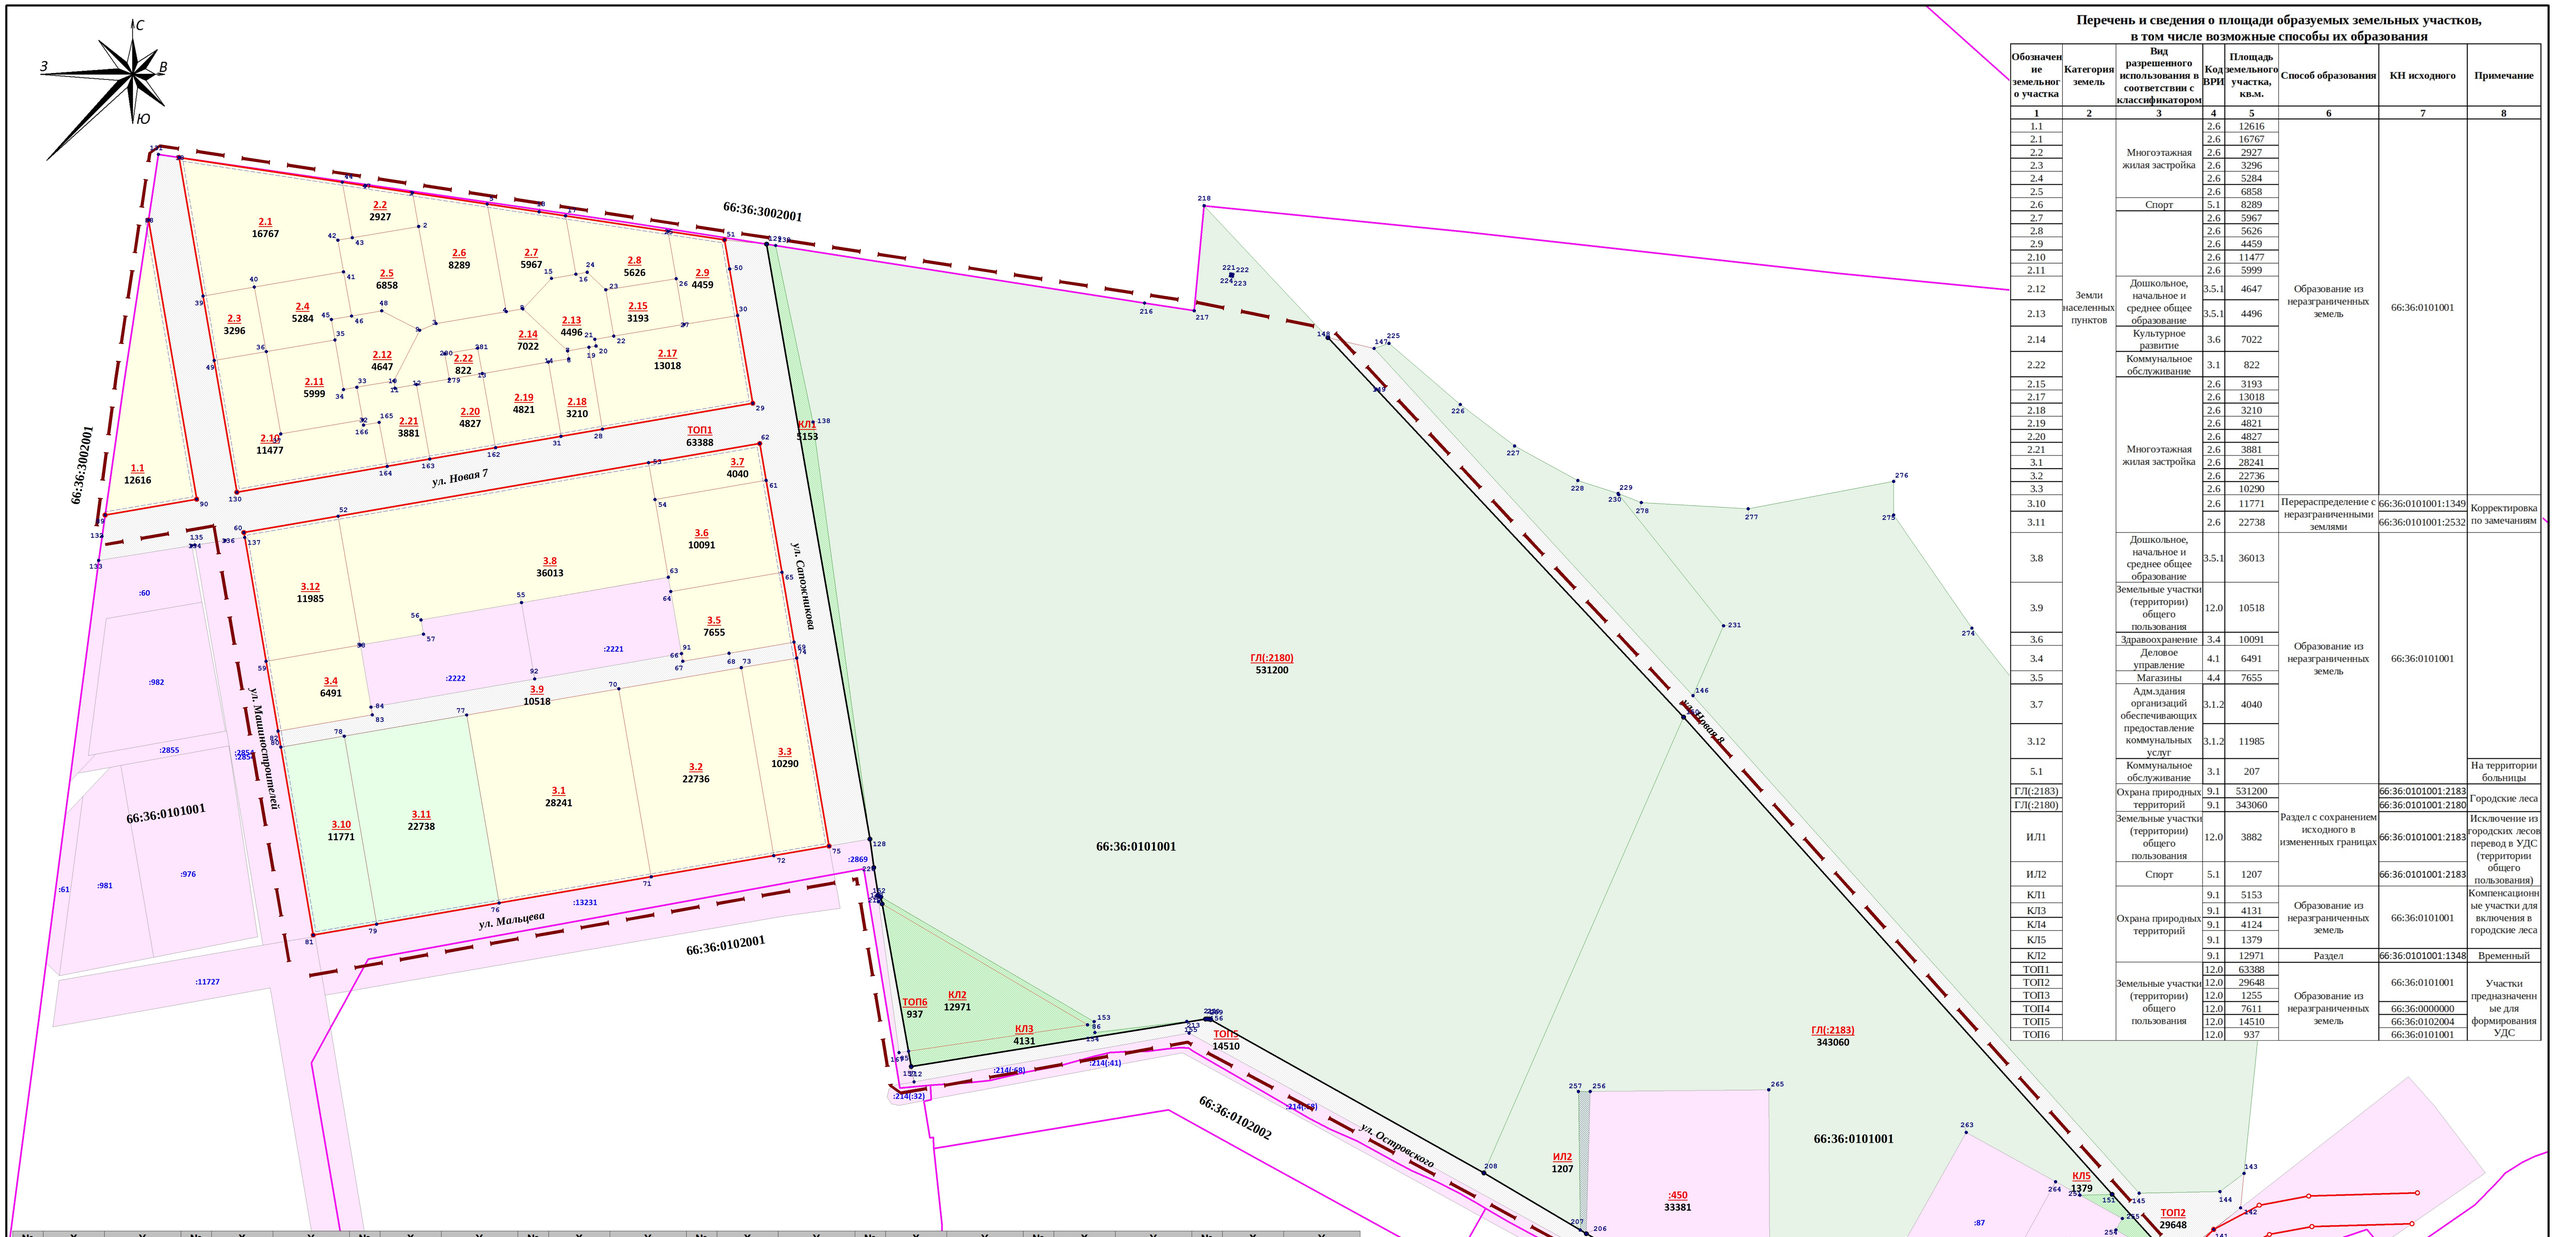

Перечень и сведения о площади образуемых земельных участков, в том числе возможные способы их образования

Обозначение земельного участка	Категория земель	Вид разрешенного использования в соответствии с классификатором	Код ВРИ	Площадь земельного участка, кв.м.	Способ образования	КН исходного	Примечание
1	2	3	4	5	6	7	8
1.1	Земли населенных пунктов	Многоэтажная жилая застройка	2.6	12616	Образование из неразграниченных земель	66:36:0101001	
2.1			2.6	16767			
2.2			2.6	2927			
2.3			2.6	3296			
2.4			2.6	5284			
2.5			2.6	6858			
2.6		Спорт	5.1	8289			
2.7		Многоэтажная жилая застройка	2.6	5967			
2.8			2.6	5626			
2.9			2.6	4459			
2.10			2.6	11477			
2.11			2.6	5999			
2.12		Дошкольное, начальное и среднее общее образование	3.5.1	4647			
2.13			3.5.1	4496			
2.14		Культурное развитие	3.6	7022			
2.22		Коммунальное обслуживание	3.1	822			
2.15		Многоэтажная жилая застройка	2.6	3193			
2.17			2.6	13018			
2.18			2.6	3210			
2.19			2.6	4821			
2.20			2.6	4827			
2.21			2.6	3881			
3.1			2.6	28241			
3.2			2.6	22736			
3.3			2.6	10290			
3.10			2.6	11771	Перераспределение с неразграниченными землями	66:36:0101001:1349	Корректировка по замечаниям
3.11			2.6	22738		66:36:0101001:2532	
3.8		Дошкольное, начальное и среднее общее образование	3.5.1	36013	Образование из неразграниченных земель	66:36:0101001	
3.9		Земельные участки (территории) общего пользования	12.0	10518			
3.6		Здравоохранение	3.4	10091			
3.4		Деловое управление	4.1	6491			
3.5		Магазины	4.4	7655			
3.7		Адм.здания организаций обеспечивающих предоставление коммунальных услуг	3.1.2	4040			
3.12			3.1.2	11985			
5.1		Коммунальное обслуживание	3.1	207			На территории больницы
ГЛ(:2183)		Охрана природных территорий	9.1	531200	Раздел с сохранением исходного в измененных границах	66:36:0101001:2183	Городские леса
ГЛ(:2180)			9.1	343060		66:36:0101001:2180	
ИЛ1		Земельные участки (территории) общего пользования	12.0	3882		66:36:0101001:2183	Исключение из городских лесов перевод в УДС (территории общего пользования)
ИЛ2		Спорт	5.1	1207		66:36:0101001:2183	
КЛ1		Охрана природных территорий	9.1	5153	Образование из неразграниченных земель	66:36:0101001	Компенсационные участки для включения в городские леса
КЛ3			9.1	4131			
КЛ4			9.1	4124			
КЛ5			9.1	1379			
КЛ2			9.1	12971	Раздел	66:36:0101001:1348	Временный
ТОП1		Земельные участки (территории) общего пользования	12.0	63388	Образование из неразграниченных земель	66:36:0101001	Участки предназначенные для формирования УДС
ТОП2			12.0	29648			
ТОП3			12.0	1255			
ТОП4			12.0	7611		66:36:0000000	
ТОП5			12.0	14510		66:36:0102004	
ТОП6			12.0	937		66:36:0101001	

№	X	Y	№	X	Y	№	X	Y	№	X	Y	№	X	Y	№	X	Y	№	X	Y	№	X	Y
1	408587.69	1530517.58	37	408351.53	1530388.46	73	408122.67	1530839.56	109	407424.51	1531893.73	145	407608.09	1532208.70	181	407288.64	1532115.93	217	408472.15	1531283.16	253	407556.36	1532213.76
2	408554.66	1530523.54	38	408622.18	1530289.04	74	408132.03	1530893.85	110	407419.74	1531894.89	146	408095.29	1531771.69	182	407301.25	1532106.93	218	408574.99	1531292.87	254	407572.17	1532185.87
3	408459.61	1530540.69	39	408486.57	1530312.42	75	407947.94	1530925.59	111	407417.93	1531894.42	147	408435.22	1531459.36	183	407303.78	1532102.92	219	407899.65	1530973.75	255	407583.29	1532192.17
4	408471.29	1530609.49	40	408495.33	1530362.61	76	407892.23	1530602.37	112	407415.51	1531908.38	148	408445.75	1531414.10	184	407306.37	1532100.35	220	407927.01	1530969.34	256	407707.71	1531671.01
5	408576.65	1530590.71	41	408510.26	1530449.99	77	408076.29	1530570.63	113	407413.07	1531913.55	149	408395.43	1531461.30	185	407321.90	1532082.65	221	408508.22	1531319.02	257	407707.69	1531659.45
6	408425.11	1530670.54	42	408541.26	1530444.47	78	408055.60	1530450.69	114	407406.07	1531921.16	150	408074.31	1531762.50	186	407328.18	1532091.95	222	408507.87	1531321.00	258	407442.76	1532172.17
7	408432.83	1530669.44	43	408543.64	1530458.52	79	407871.52	1530482.43	115	407401.50	1531926.04	151	407606.97	1532182.20	187	407343.64	1532064.05	223	408505.90	1531320.65	259	407423.74	1532102.49
8	408474.03	1530625.66	44	408598.06	1530448.82	80	408044.89	1530388.59	116	407401.20	1531931.83	152	407898.15	1530976.32	188	407415.15	1531893.72	224	408506.25	1531318.67	260	407510.31	1531950.83
9	408452.97	1530524.68	45	408463.60	1530438.15	81	407860.82	1530420.33	117	407396.01	1531936.10	153	407776.12	1531185.11	189	407392.72	1531881.46	225	408440.18	1531473.91	261	407551.93	1531974.25
10	408403.49	1530499.29	46	408467.00	1530457.87	82	408060.60	1530385.88	118	407381.40	1531962.60	154	407765.40	1531185.93	190	407383.84	1531897.47	226	408380.38	1531543.77	262	407563.35	1531980.68
11	408396.26	1530500.35	47	408594.60	1530471.75	83	408076.52	1530478.18	119	407378.96	1531972.04	155	407776.32	1531275.94	191	407379.43	1531905.65	227	408339.70	1531596.99	263	407667.56	1532039.31
12	408399.90	1530521.48	48	408472.10	1530487.40	84	408084.02	1530476.89	120	407373.77	1531982.39	156	407778.56	1531294.20	192	407373.63	1531916.37	228	408305.98	1531658.91	264	407619.30	1532126.83
13	408410.65	1530585.82	49	408423.48	1530323.30	85	407747.13	1531003.42	121	407369.21	1531986.34	157	407732.18	1531006.10	193	407354.81	1531951.46	229	408293.22	1531698.31	265	407709.35	1531845.91
14	408421.92	1530650.63	50	408513.07	1530828.13	86	407772.96	1531178.64	122	407365.56	1531995.79	158	407538.65	1532015.79	194	407339.11	1531964.95	230	408292.09	1531698.97	266	407492.95	1531847.09
15	408503.81	1530653.68	51	408541.56	1530823.22	87	407891.36	1530977.54	123	407360.08	1532001.89	159	407532.37	1532027.64	195	407322.70	1531978.14	231	408163.66	1531801.65	267	407350.17	1532101.77
16	408507.92	1530677.54	52	408270.91	1530444.66	88	408560.95	1530259.00	124	407354.60	1532011.94	160	407518.87	1532020.54	196	407317.20	1531983.34	232	407477.88	1532132.98	268	407798.02	1532328.74
17	408565.08	1530667.36	53	408323.35	1530748.78	89	408272.16	1530216.50	125	407348.51	1532023.52	161	407525.28	1532008.45	197	407319.24	1531985.85	233	407375.47	1532216.59	269	407811.98	1532294.46
18	408568.97	1530641.58	54	408287.30	1530755.01	90	408287.61	1530306.14	126	407344.55	1532032.05	162	408338.13	1530598.97	198	407330.10	1531977.05	234	407374.68	1532215.56	270	407842.41	1532248.20
19	408436.42	1530690.32	55	408186.39	1530624.32	91	408136.44	1530780.99	127	407343.02	1532041.79	163	408326.99	1530534.48	199	407333.70	1531982.05	235	407334.62	1532156.35	271	407906.94	1532208.03
20	408437.63	1530697.26	56	408169.41	1530525.89	92	408111.67	1530637.21	128	407954.83	1530965.54	164	408319.81	1530492.85	200	407337.99	1531987.35	236	407320.96	1532136.12	272	407967.81	1532203.16
21	408444.17	1530696.13	57	408155.49	1530528.29	93	407473.94	1532167.88	129	408537.41	1530864.34	165	408362.80	1530484.82	201	407343.30	1531994.36	237	407346.21	1532118.68	273	408014.07	1532161.76
22	408447.37	1530714.66	58	408144.81	1530466.41	94	407489.64	1532139.62	130	408294.41	1530345.56	166	408360.23	1530469.64	202	407340.60	1531998.05	238	407343.93	1532067.68	274	408161.38	1532044.89
23	408492.69	1530706.84	59	408128.90	1530374.10	95	407504.94	1532148.30	131	408625.25	1530268.67	167	407745.75	1530994.09	203	407326.52	1532009.75	239	407347.29	1532081.70	275	408272.17	1531968.19
24	408509.83	1530688.63	60	408254.99	1530352.36	96	407488.89	1532176.63	132	408251.27	1530213.50	168	407893.50	1530973.91	204	407322.94	1532017.97	240	407347.59	1532085.96	276	408305.04	1531968.19
25	408549.89	1530767.84	61	408306.06	1530863.83	97	407493.72	1532179.29	133	408227.74	1530210.13	169	407311.84	1532043.20	205	407317.48	1532030.54	241	407356.41	1532139.99	277	408278.26	1531825.75
26	408503.56	1530775.83	62	408342.12	1530857.62	98	407477.14	1532211.35	134	408242.22	1530301.32	170	407301.59	1532064.99	206	407568.44	1531667.24	242	407340.02	1532151.68	278	408284.34	1531721.05
27	408458.70	1530783.49	63	408211.19	1530768.11	99	407494.28	1532217.33	135	408242.72	1530304.50	171	407299.59	1532069.24	207	407571.99	1531661.26	243	407346.37	1532161.50	279	408405.28	1530553.65
28	408356.20	1530703.59	64	408197.26	1530770.51	100	407490.98	1532223.64	136	408247.27	1530334.12	172	407301.38	1532071.31	208	407627.96	1531566.91	244	407364.34	1532187.09	280	408429.99	1530549.18
29	408381.54	1530850.82	65	408216.03	1530879.36	101	407461.95	1532214.21	137	408250.20	1530353.18	173	407297.35	1532074.70	209	407778.14	1531299.26	245	407373.00	1532199.10	281	408435.53	1530581.36
30	408467.50	1530835.99	66	408136.46	1530780.98	102	407480.31	1532179.25	138	408363.17	1530909.76	174	407297.15	1532074.43	210	407778.56	1531297.68	246	407381.10	1532208.41			
31	408349.17	1530663.00	67	408128.96	1530782.28	103	407478.91	1532171.03	139	408536.03	1530873.19	175	407292.15	1532086.68	211	407778.71	1531295.94	247	407429.13	1532193.13			
32	408365.38	1530468.79	68	408136.77	1530827.59	104	407342.71	1532052.76	140	407541.77	1532241.58	176	407292.00	1532087.00	212	407717.07	1531008.81	248	407450.09	1532206.76			
33	408397.24	1530463.04	69	408147.74	1530891.14	105	407343.63	1532064.05	141	407572.59	1532281.67	177	407281.10	1532110.94	213	407764.82	1531278.17	249	407463.71	1532185.80			
34	408394.98	1530449.99	70	408101.99	1530719.63	106	407492.72	1531800.22	142	407593.70	1532308.00	178	407278.93	1532115.72	214	407486.86	1531784.73	250	407457.84	1532181.86			
35	408443.53	1530441.61	71	407917.90	1530751.37	107	407459.17	1531834.63	143	407627.47	1532311.43	179	407269.38	1532123.38	215	407467.74	1531819.19	251	407606.14	1532150.71			
36	408432.14	1530374.39	72	407938.58	1530871.31	108	407428.59	1531889.74	144	407609.69	1532287.81	180	407279.63	1532130.82	216	408479.67	1531234.54	252	407533.10	1532230.49			

Условные обозначения

Обозн.	Наименование
	Граница территории проектирования
	Обозначение границ красных линии
	Линии регулирования застройки (отступа от красных линий)
	Границы кадастровых кварталов
	Обозначение границ образуемых земельных участков
	Обозначение границ образуемых земельных участков (путем перераспределения существующих земельных участков)
	Обозначение земельных участков (территорий) общего пользования
	Обозначение существующих земельных участков границы которых установлены в соответствии с законодательством
	Земельные участки под городскими лесами
	Земельные участки подлежащие исключению из городских лесов в территории общего пользования (УДС)
	Земельные участки предлагаемые к включению в городские леса (компенсационные)
	Проектируемые объекты капитального строительства
1.1 / 2837	Обозначение и площадь образуемых земельных участков
:1339	Обозначение существующих земельных участков
66:36:0101001	Обозначение кадастровых кварталов

Инв.№
Экз.№
Гриф секретности: НС

Изм.	Кол.уч.	Лист	№док.	Подп.	Дата
Директор		Баландин Д.В.			10/21
ГАП		Титова Н.Н.			10/21
ГИП		Лешкова П.Ю.			10/21
Кад.Инженер		Гафурова Т.А.			10/21
Нормоконтроль		Баландин Д.В.			10/21

149/ПП/ПМ/2020

«Внесение изменений в проект планировки и проект межевания территории, ограниченной ул. Машиностроителей, ул. Новая 8, ул. Сапожникова, ул. Новая 7, ул. Новая 6, ул. Балтымская, ул. Островского, ул. Мальцева г. Верхняя Пышма»

Утверждаемая часть

Стадия	Лист	Листов
ПМ	ЧМ	1

Чертеж межевания территории М1:3000

ИП Баландин Д.В.
ИНН 666104180459

Копировал

Формат А1