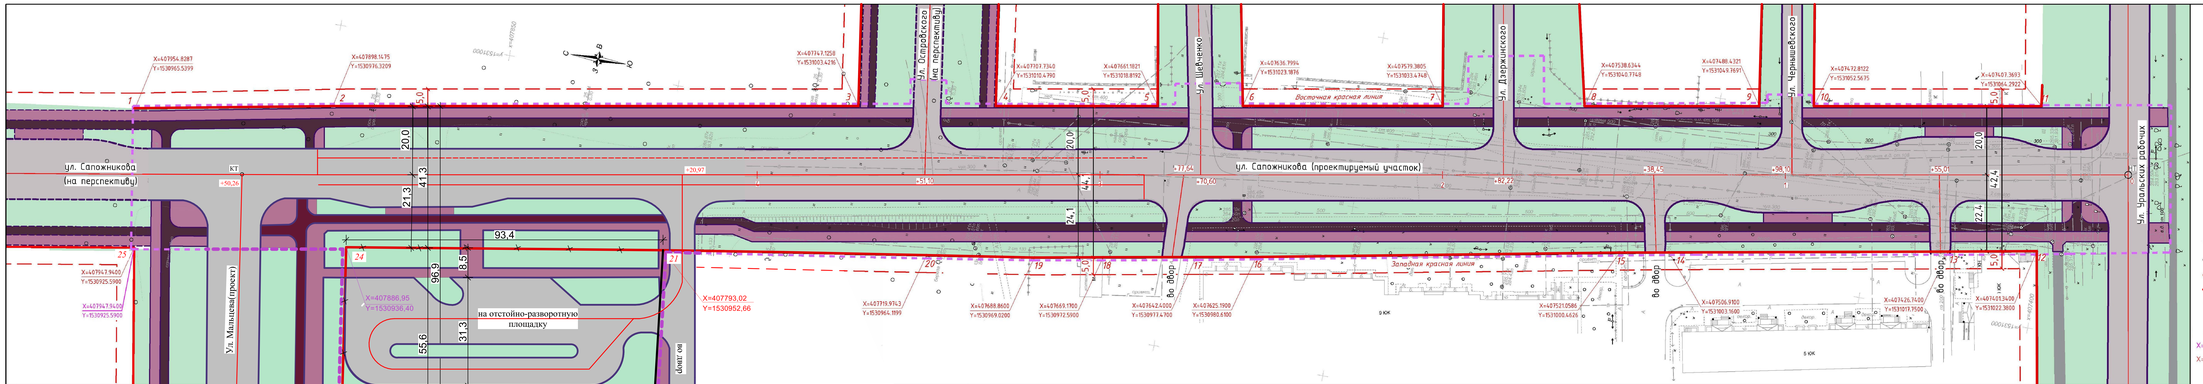

Выкопировка из схематического плана ГО Верхняя Пышма

Условные обозначения

1о	Точка перелома границ красных линий и ее номер
	Ось проектируемой улицы, ось проектируемых проездов
	Планируемые красные линии
	Существующие красные линии
	Существующие красные линии, подлежащие отмене
	Линии застройки
	Существующий откос
	Граница проектирования
X=407947.9400	Существующие координаты красных линий
X=407401.7592	Планируемые координаты красных линий

Примечания:
1. План составлен по материалам изысканий, предоставленных ООО "Инжгео" в августе 2019г.
2. Система координат: МСК-66, 1 зона

Перечень координат характерных точек "красных" линий

Номер точки	Координаты X	Координаты Y	Номер точки	Координаты X	Координаты Y	Номер точки	Координаты X	Координаты Y	Номер точки	Координаты X	Координаты Y
1	407954.8287	1530965.5399	8	407538.6344	1531040.7748	15	407521.0586	1531000.4626	22	407783.0800	1530895.1700
2	407898.1835	1530977.0149	9	407488.4321	1531049.7691	16	407425.7900	1530980.6500	23	407879.2100	1530880.1300
3	407867.7258	1531003.4296	10	407472.8122	1531052.5675	17	407642.4000	1530977.4700	24	407886.9500	1530936.4000
4	407707.7360	1531010.4790	11	407407.3693	1531064.2922	18	407659.1700	1530972.5900	25	407947.9400	1530925.5900
5	407661.1821	1531018.8192	12	407401.3400	1531022.3800	19	407688.8600	1530969.0200			
6	407636.7994	1531023.1836	13	407426.7400	1531017.9500	20	407719.9743	1530964.1999			
7	407579.3805	1531033.4748	14	407506.9100	1531003.9600	21	407793.0200	1530952.6600			

				863/23/10/2020 - ППТ1.ГЧ1	
1	1	Зам.		04.21	Внесение изменений в документацию по планировке территории "Строительство автомобильной дороги по ул. Сапожникова от ул. Уральских рабочих до ул. Малышева"
Изм.	Кол.уч.	Лист	№ док.	Подпись	Дата	
						Внесение изменений в проект планировки территории. Основная (утверждаемая) часть.
Проверил		Дьячкова О.Р.			04.21	Чертёж "красных" линий Масштаб 1:500
Разработал		Шестова О.С.			04.21	

Стадия	Лист	Листов
ГМТ	1	5

МБУ "Центр пространственного развития ГО Верхняя Пышма"