

Общество с ограниченной ответственностью
«ConceptARCH SM»

**ПРОЕКТ ПЛАНИРОВКИ И ПРОЕКТ МЕЖЕВАНИЯ
ТЕРРИТОРИИ ДЛЯ РАЗМЕЩЕНИЯ НАРУЖНЫХ СЕТЕЙ
ЛИВНЕВОЙ КАНАЛИЗАЦИИ С ОЧИСТНЫМИ
СООРУЖЕНИЯМИ ДО ТОЧКИ СБРОСА В Р.БАЛТЫМ**

**ПРОЕКТ ПЛАНИРОВКИ ТЕРРИТОРИИ
Основная (Утверждаемая) часть**

Раздел 1. Проект планировки территории. Графическая часть

**1902/19 – ППТ
изм 1 (зам)**

Екатеринбург, 2019

Общество с ограниченной ответственностью
«ConceptARCH SM»

**ПРОЕКТ ПЛАНИРОВКИ И ПРОЕКТ МЕЖЕВАНИЯ
ТЕРРИТОРИИ ДЛЯ РАЗМЕЩЕНИЯ НАРУЖНЫХ СЕТЕЙ
ЛИВНЕВОЙ КАНАЛИЗАЦИИ С ОЧИСТНЫМИ
СООРУЖЕНИЯМИ ДО ТОЧКИ СБРОСА В Р.БАЛТЫМ**

**ПРОЕКТ ПЛАНИРОВКИ ТЕРРИТОРИИ
Основная (Утверждаемая) часть**

Раздел 1. Проект планировки территории. Графическая часть

**1902/19 – ППТ
изм 1 (зам)**

Директор

М.С. Серова

Главный инженер проекта

М.С. Серова



Главный архитектор проекта

У.А. Демьянова

Екатеринбург, 2019

Состав проекта планировки территории

№	Наименование	Мас-штаб	Кол-во листов	Примечание
<i>Основная часть</i>				
1902/19 - ППТ- 01	Раздел 1 "Проект планировки территории. Графическая часть" Чертеж красных линий и границ зон планируемого размещения линейного объекта	1:1000	1	Изм.1 (Зам.)
1902/19 – ППТ-ПЛ	Раздел 2 "Положение о размещении линейных объектов" Приложения: 1)Постановление ГО Верхняя Пышма №134 от 22.02.2018	-	1 книга	Изм.1 (Зам.)
<i>Материалы по обоснованию проекта</i>				
	Раздел 3 "Материалы по обоснованию проекта планировки территории. Графическая часть"			
1902/19 – ППТ - 02	Схема расположения элементов планировочной структуры	1:25000	1	Изм.1 (Зам.)
1902/19 – ППТ - 03	Схема использования территории в период подготовки проекта планировки территории	1:1000	1	Изм.1 (Зам.)
1902/19 – ППТ - 04	Схема организации улично-дорожной сети и движения транспорта	1:1000	1	Изм.1 (Зам.)
1902/19 – ППТ - 05	Схема вертикальной планировки территории, инженерной подготовки и инженерной защиты территории	1:1000	1	Изм.1 (Зам.)
1902/19 – ППТ - 06	Схема границ зон с особыми условиями использования территорий	1:1000	1	Изм.1 (Зам.)
1902/19 – ППТ - 07	Схема конструктивных и планировочных решений	1:1000	1	Изм.1 (Зам.)
1902/19 – ППТ - ПЗ	Раздел 4. "Материалы по обоснованию проекта планировки территории. Пояснительная записка"	-	1 книга	Изм.1 (Зам.)

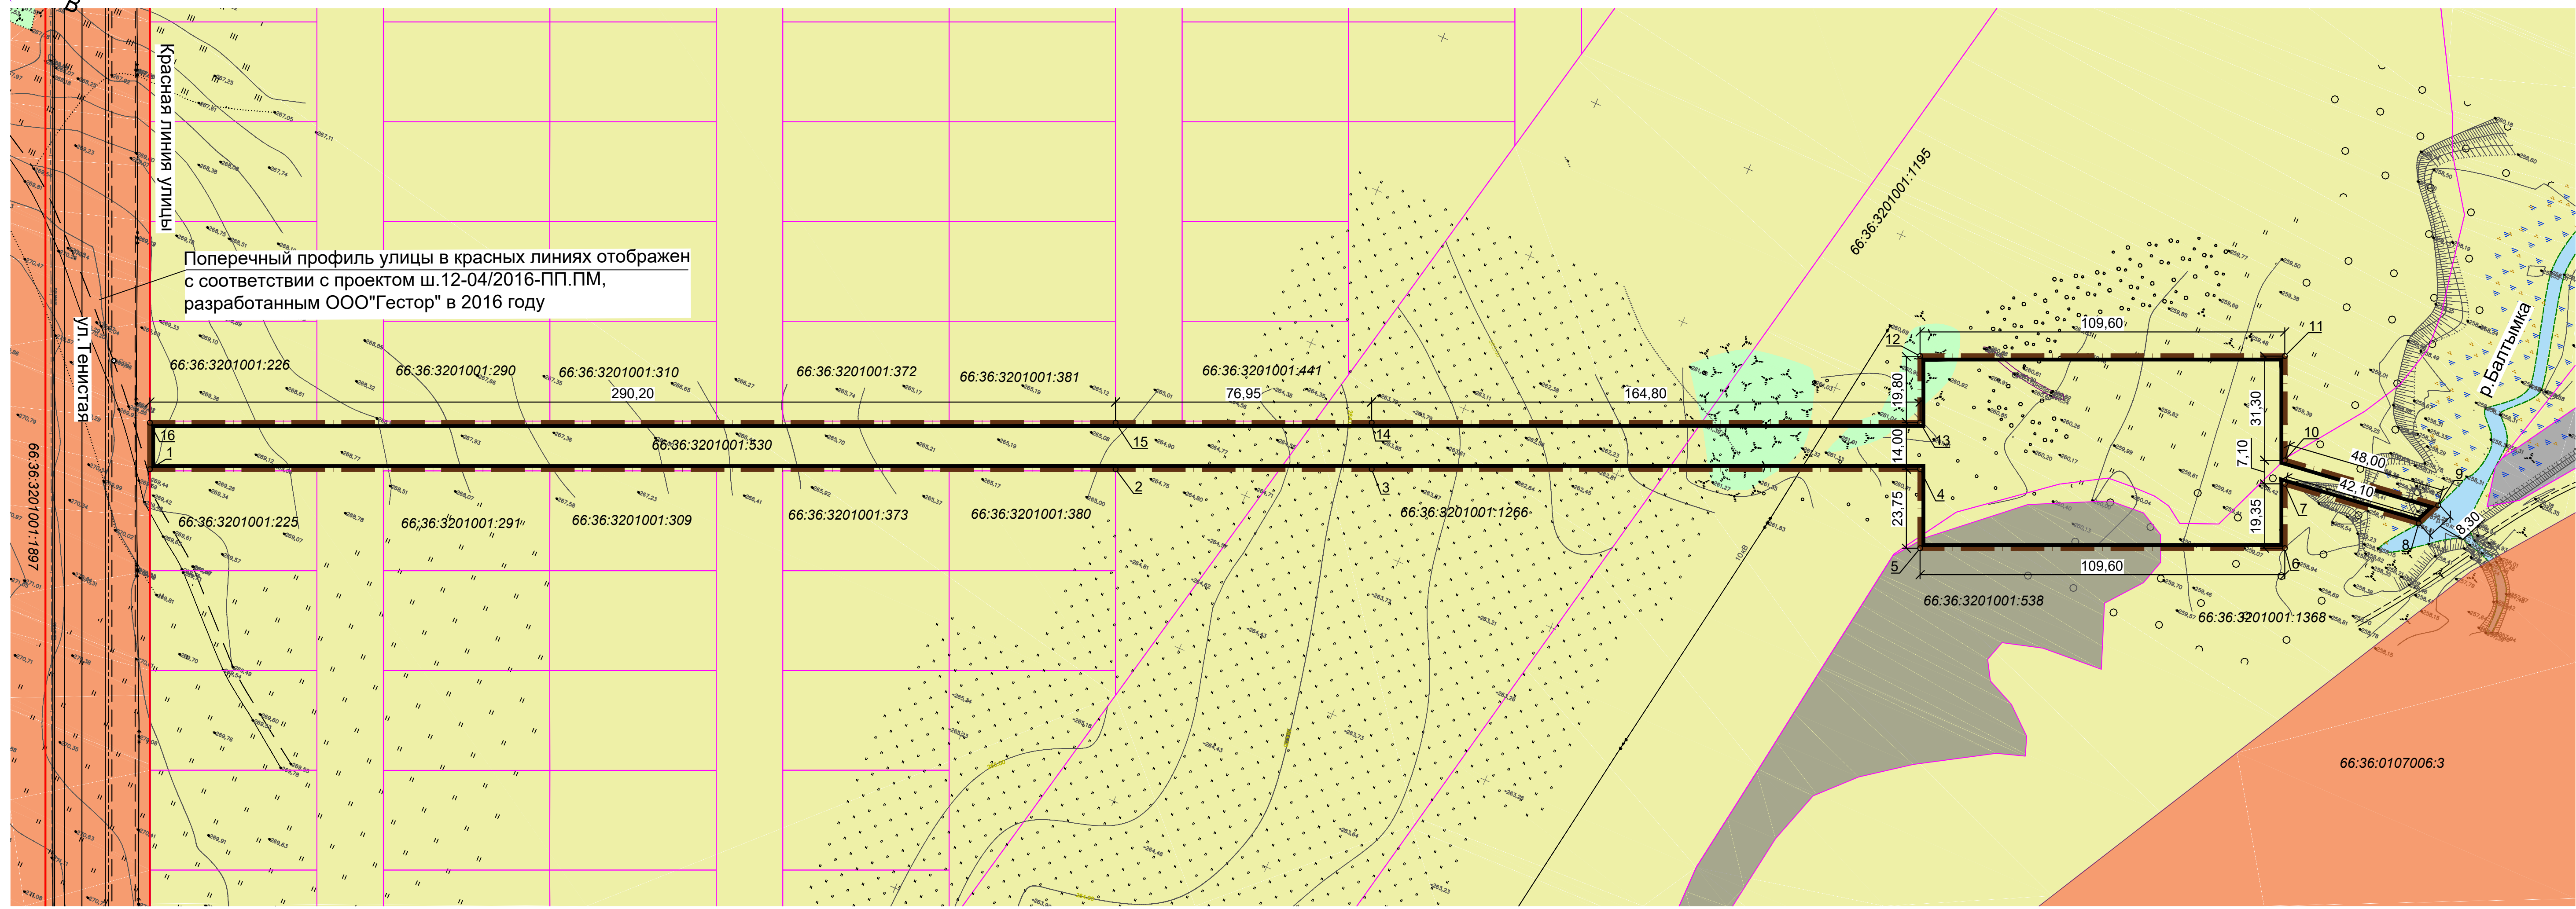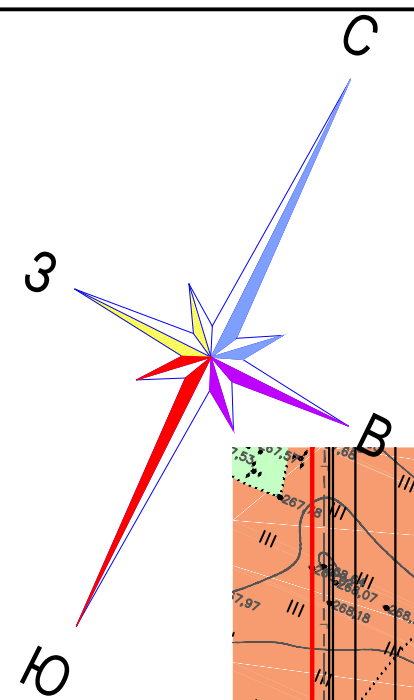

Поперечный профиль улицы в красных линиях отображен с соответствии с проектом ш.12-04/2016-ПП.ПМ, разработанным ООО"Гестор" в 2016 году

УСЛОВНЫЕ ОБОЗНАЧЕНИЯ:

ГРАНИЦЫ		КАТЕГОРИИ ЗЕМЕЛЬ	
Сущ.	Проект.	Сущ.	Проект.
Граница проекта планировки территории		Неустановленная категория земель	
Красная линия		Земли населенных пунктов	
Границы земельных участков по Государственному земельному кадастру		Земли сельскохозяйственного назначения	
Устанавливаемые красные линии ливневой канализации			

1902/19-ППТ-01					
1	-	Зам.	05-19		05.19
Изм	Кол.уч.	Лист	№док	Подпись	Дата
Разработал	Стерн				03.19
Проверил	Платунова				03.19
Основная (утверждаемая) часть проекта планировки территории					Стадия
					Лист
					Листов
					1
					1
ООО "ConceptARCH SM" г. Екатеринбург					

Составитель	
Взам.инж. Н	
Подпись и дата	
Инв.№ подл.	