Проект планировки и проект межевания территории центральной части поселка Красный городского округа Верхняя Пышма

Чертеж планировки территории

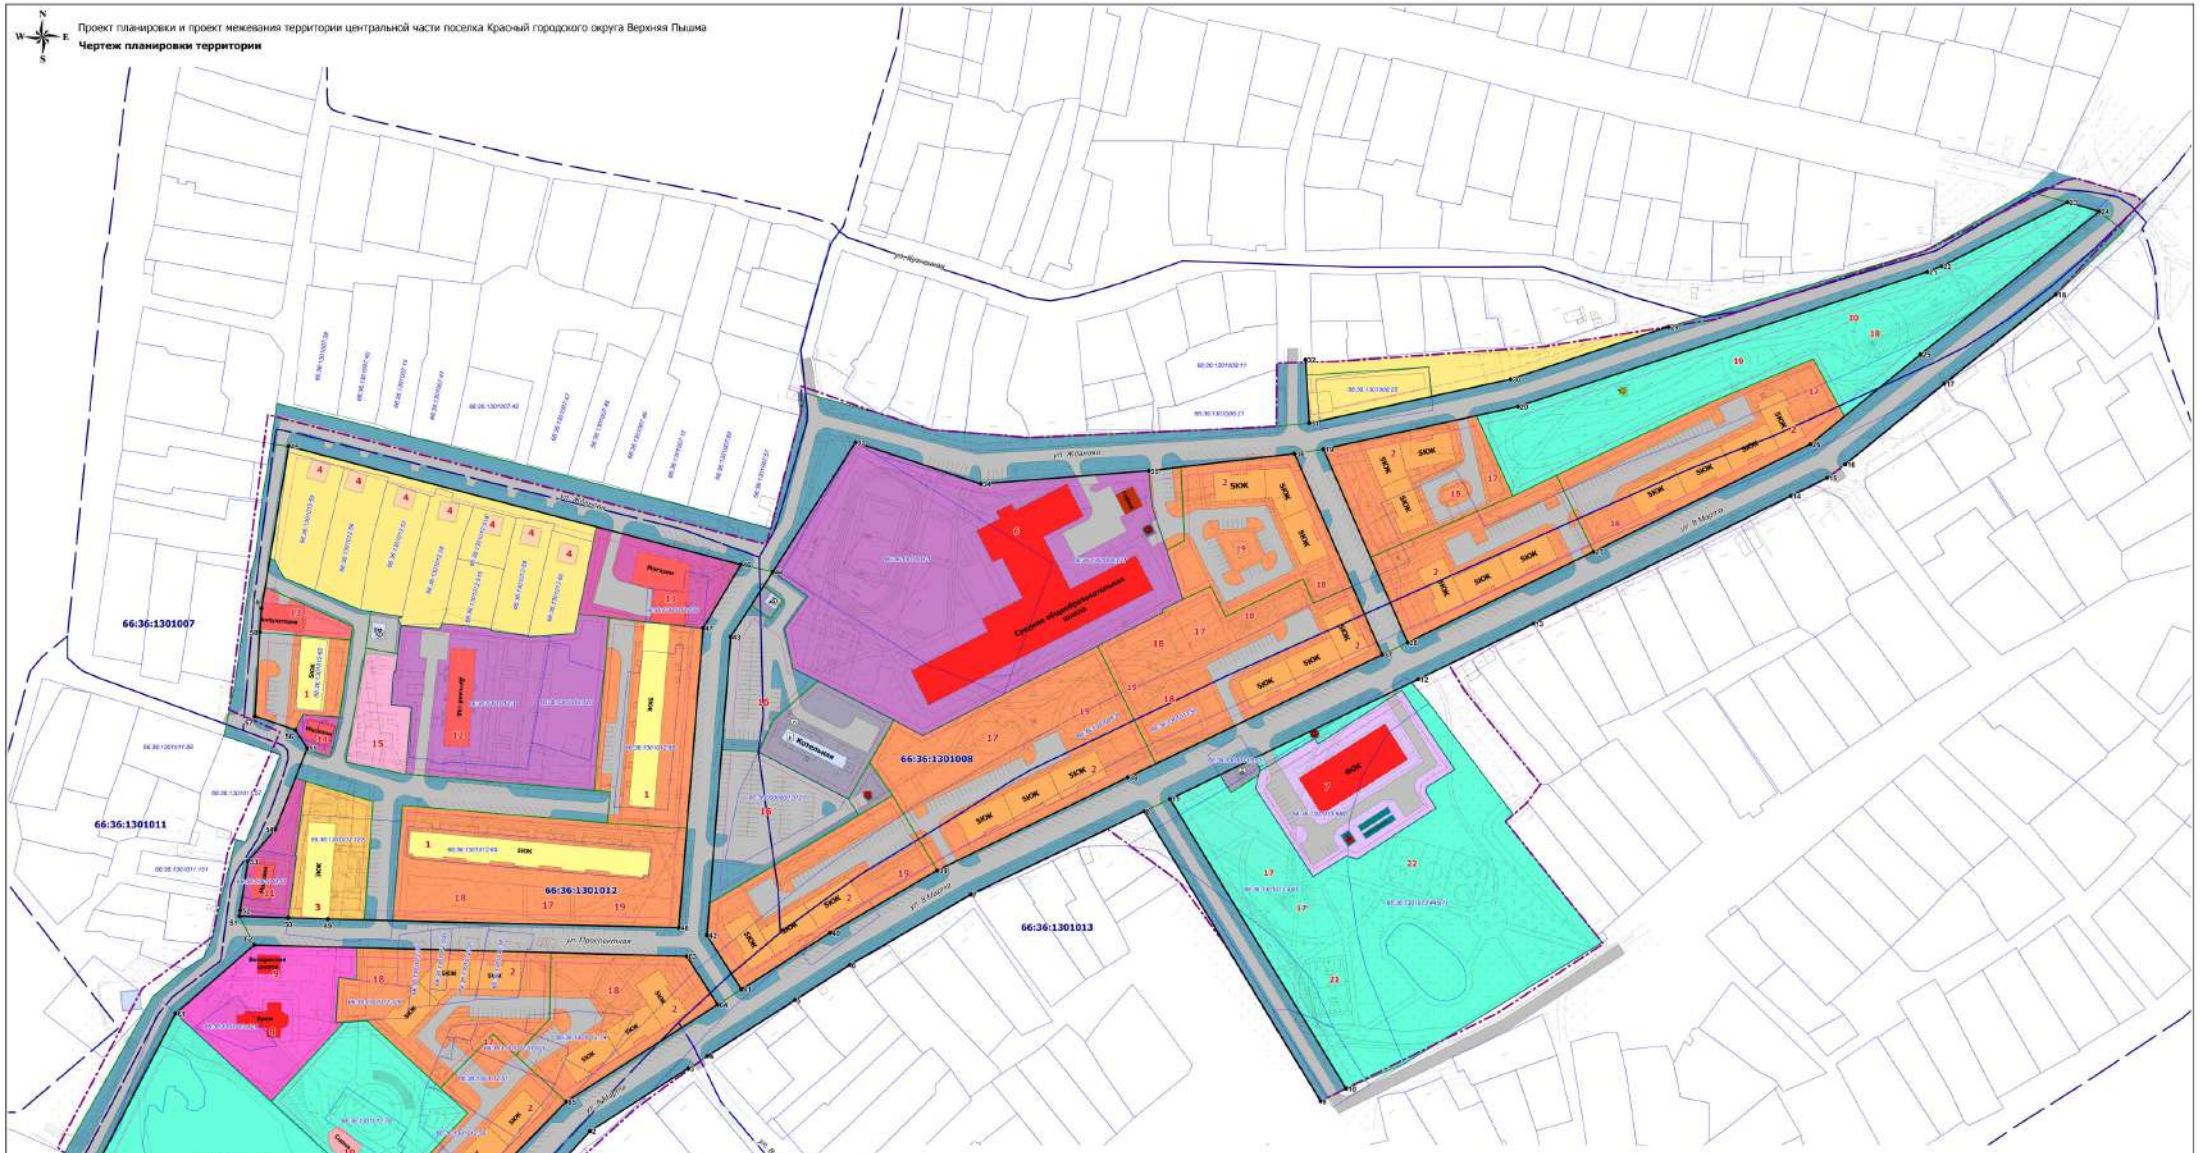

Условные обозначения

- Граница территории проектирования
- Граница земельного участка, сведения о котором содержатся в ЕГРН
- Граница кадастрового квартала

Проектные решения

- Устанавливаемые красные линии
- Характерная точка устанавливаемой красной линии
- Линия регулирования застройки
- Граница проектного земельного участка
- Зона планируемого размещения объектов капитального строительства на земельном участке

Здания и сооружения существующие

- Общественно-деловая застройка сохраняемая
- Общественно-деловая застройка реконструируемая
- Многоквартирная жилая застройка сохраняемая
- Индивидуальная жилая застройка сохраняемая
- Объект инженерной инфраструктуры сохраняемый
- Застройка планируемая к сносу

Здания и сооружения планируемые

- Общественно-деловая застройка
- Многоквартирная жилая застройка
- Объект инженерной инфраструктуры

Улично-дорожная сеть

- Планируемая проезжая часть улиц, проездов с капитальным типом покрытия

Зоны объектов капитального строительства

- Зона застройки индивидуальными жилыми домами
- Зона застройки малоэтажными жилыми домами
- Зона застройки среднеэтажными жилыми домами
- Общественно-деловая зона (объекты образования)
- Общественно-деловая зона (объекты торговли)
- Общественно-деловая зона (объект спорта)
- Общественно-деловая зона (объект здравоохранения)
- Общественно-деловая зона (объект религиозного назначения)
- Общественно-деловая зона (памятник)
- Зона транспортной инфраструктуры
- Зона озелененных территорий общего пользования
- Зона инженерной инфраструктуры

Объекты инженерной инфраструктуры

- Источник тепловой энергии (котельная) сохраняемый
- Трансформаторная подстанция сохраняемая
- Трансформаторная подстанция реконструируемая
- Трансформаторная подстанция планируемая
- Газораспределительный пункт шкафного типа сохраняемый
- Газораспределительный пункт планируемый
- Насосная станция планируемая
- Базовая станция сотовой связи сохраняемая

Экспликация объектов и сооружений

№	Наименование объекта	Статус объекта
1	Среднеэтажный многоквартирный жилой дом	Существующий
2	Среднеэтажный многоквартирный жилой дом	Проектируемый
3	Малоэтажный многоквартирный жилой дом	Существующий
4	Индивидуальный жилой дом	Существующий
5	Встроенные помещения Администрации с библиотечным комплексом	Проектируемый
6	Средняя общеобразовательная школа №16 на 550 учащихся	Проектируемый
7	Физкультурно-оздоровительный комплекс	Проектируемый
8	Ледо с чашей на 70 тренирован	Проектируемый
9	Воскресная школа на 55 учащихся	Проектируемый
10	Сцена	Проектируемый
11	Магазин	Реконструируемый
12	Детский сад	Реконструируемый
13	Амбулатория	Существующий
14	Магазин	Существующий
15	Памятник	Существующий
16	Автомобильная стоянка	Проектируемый
17	Спортивная площадка	Проектируемый
18	Детская площадка	Проектируемый
19	Площадка для отдыха взрослого населения	Проектируемый
20	Розмерная трасса на 600 м	Проектируемый
21	Баскетбольная площадка	Проектируемый
22	Хоккейная коробка	Проектируемый

						ПП/ПМТ-08-2021		
						Проект планировки и проект межевания территории центральной части поселка Красный городского округа Верхняя Пышма		
Изм.	Кол.уч.	Лист	№док.	Дата				
Разработал		Кузнецова Е. О.		08.21		ОСОБЫЕ УЧАСТКИ	Стадия	Лист	Листов
							ПП	1	1
						Чертеж планировки территории М 1:1000	ООО "БИЯ Проект"		