

ООО "КОПТИС"

**ПРОЕКТ МЕЖЕВАНИЯ ТЕРРИТОРИИ УЛИЧНО-  
ДОРОЖНОЙ СЕТИ ПОСЕЛКА ИСЕТЬ  
ГОРОДСКОГО ОКРУГА ВЕРХНЯЯ ПЫШМА**

**ОСНОВНАЯ (УТВЕРЖДАЕМАЯ) ЧАСТЬ**  
Текстовая часть

2020г.

**ПРОЕКТ МЕЖЕВАНИЯ ТЕРРИТОРИИ УЛИЧНО-  
ДОРОЖНОЙ СЕТИ ПОСЕЛКА ИСЕТЬ  
ГОРОДСКОГО ОКРУГА ВЕРХНЯЯ ПЫШМА**

**Заказчик:** Администрация городского округа Верхняя Пышма;  
**Исполнитель:** ООО "КОПТИС".

**Генеральный директор  
ООО "КОПТИС", к.т.н.**



**А.В. Рычков**

## АВТОРСКИЙ КОЛЛЕКТИВ:

<b><u>Графическая часть</u></b>	
Директор по стратегическому развитию	А.П. Федосов
Инженер-картограф	Е.С. Верхотурцева
<b><u>Текстовая часть</u></b>	
Старший научный сотрудник	Д.Ю. Ширяев
Инженер-картограф	Е.С. Верхотурцева

## СОДЕРЖАНИЕ ПРОЕКТА МЕЖЕВАНИЯ ТЕРРИТОРИИ

№ п/п	Наименование	№ тома/ли ста	Кол-во листов	Гриф секр.	Инв. №
1	2	3	4	5	6
<b><u>Основная часть</u></b>					
1	Текстовая часть		25	н/с	
2	Чертеж межевания территории. М 1:5000	1	1	н/с	
<b><u>Материалы по обоснованию</u></b>					
3	Чертеж по обоснованию проекта межевания территории М 1:5000	1	1	н/с	

## ВВЕДЕНИЕ

Подготовка проекта межевания территории улично-дорожной сети поселка Исеть городского округа Верхняя Пышма, осуществляется без подготовки проекта планировки территории, в целях установления, изменения, отмены красных линий для застроенных территорий, в границах которых не планируется размещение новых объектов капитального строительства.

Проект межевания территории разработан на основании:

- Постановления администрации городского округа Верхняя Пышма от 20.11.2019 № 1262 «О разработке проектов межевания территории»;
- Постановления администрации городского округа Верхняя Пышма от 12.12.2019 № 1328 «О разработке документации по планировке территории (проектов межевания территории)»;
- Технического задания на разработку документации по планировке территории (проектов межевания территории), утвержденное постановлением администрации городского округа Верхняя Пышма от 12.12.2019 № 1328.

При разработке проекта межевания территории учтены следующие нормативные акты:

- Градостроительный кодекс Российской Федерации (в действующей редакции);
- Земельный кодекс Российской Федерации (в действующей редакции);
- Водный кодекс Российской Федерации (в действующей редакции);
- Лесной кодекс Российской Федерации (в действующей редакции);
- Федеральный закон от 24.07.2007 г. № 221-ФЗ «О кадастровой деятельности»;
- Федеральный закон от 30.12.2009 № 384-ФЗ «Технический регламент о безопасности зданий и сооружений»;
- СП 42.13330.2016 «Градостроительство. Планировка и застройка городских и сельских поселений». Актуализированная редакция СНиП 2.07.01-89\*;
- СП 34.13330.2012 «Автомобильные дороги». Актуализированная редакция СНиП 2.05.02-85\*;
- СП 30-102-99 «Планировка и застройка территорий малоэтажного строительства»;

- РДС 30-201-98 «Инструкция о порядке проектирования и установления красных линий в городах и других поселениях Российской Федерации»;
- Генеральный план городского округа Верхняя Пышма применительно к территории поселка Исеть, утвержденный Решением Думы городского округа Верхняя Пышма «О внесении изменений в Генеральный план городского округа и Правил землепользования и застройки городского округа Верхняя Пышма» № 12/06 от 27 июня 2019 г., разработанный филиалом ФГБУ «ЦНИИП Минстроя России» УралНИИпроект;
- Правила землепользования и застройки городского округа Верхняя Пышма применительно к территории поселка Исеть, утвержденные Решением Думы городского округа Верхняя Пышма №15/4 от 31 октября 2019г.;
- Постановление администрации городского округа Верхняя Пышма «Об утверждении схем расположения земельных участков под городские леса на территории городского округа Верхняя Пышма» № 640 от 11 сентября 2017г.;
- Решение Думы городского округа Верхняя Пышма «О нормативах градостроительного проектирования городского округа Верхняя Пышма» № 40/5 от 25 февраля 2016г.

Для подготовки проекта межевания территории в качестве исходных данных для проектирования использовались следующие материалы:

- цифровой ортофотоплан на территорию Масштаба 1:2000, предоставленный администрацией городского округа Верхняя Пышма;
- цифровой планово-картографический материал на территорию Масштаба 1:2000, предоставленный администрацией городского округа Верхняя Пышма;
- сведения Единого государственного реестра недвижимости.

## ПОЯСНИТЕЛЬНАЯ ЗАПИСКА

Территория, на которую разрабатывается проект межевания территории, расположена в Свердловской области, в городском округе Верхняя Пышма, поселок Исеть, в границах кадастровых кварталов: 66:36:1501014, 66:36:1501021, 66:36:3101001, 66:36:1501006, 66:36:1501002, 66:36:1501010, 66:36:1501011, 66:36:1501024, 66:36:1501027, 66:36:1501003, 66:36:1501019, 66:36:1501018, 66:36:1501001, 66:36:1501016, 66:36:1501012, 66:36:1501008, 66:36:1501025, 66:36:1501017, 66:36:1501023, 66:36:1501015, 66:36:1501009, 66:36:1501022, 66:36:1501007, 66:36:1501020, 66:36:1501004, 66:36:3102001, 66:36:3103001, 66:36:1501026, 66:36:1501013.

Территория проектирования относится к категории земель: земли населенных пунктов.

Поселок имеет расчлененную планировочную структуру, обусловленную холмистым рельефом, наличием каменных карьеров и магистральной железной дороги.

Основными планировочными осями являются:

1) в меридиональном направлении – ул. Заводская, ул. Станционная, ул. Ленина, ул. Чкалова;

2) в широтном направлении – ул. Мира, ул. Дружбы, ул. Школьников.

Вдоль этих планировочных осей сформировались жилые образования и промышленные территории.

Железнодорожные пути разделяют поселок на две части: западную и восточную.

В западной части поселка сосредоточены селитебные территории и территории Щебеночного завода, завода мостовых железобетонных конструкций. Этот район является центральным для поселка. В юго-восточной части расположено все капитальное благоустроенное жилье (от 2 до 5 этажей) и основные объекты культурно-бытового обслуживания. Севернее щебеночного завода по ул. Железнодорожников и ул. Первомайской находятся кварталы одноэтажной неблагоустроенной усадебной застройки.

В восточной части расположены как промышленные, так и селитебные территории гранитного карьера, квартал Дачный, жилые улицы индивидуальных домов около станции Исеть. В этой же части поселка расположены коллективные сады, психиатрическая больница №4, базы отдыха.

Подготовка проекта межевания территории осуществляется

применительно к территории элемента планировочной структуры – улично-дорожной сети населенного пункта.

Границы территории, в отношении которой утверждается проект межевания (улично-дорожной сети, территорий общего пользования) определены устанавливаемыми красными линиями улично-дорожной сети населенного пункта, за исключением границ территорий, в отношении которых ранее утверждены проекты планировки территории.

Подготовка проекта межевания территории осуществляется для установления, изменения, отмены красных линий для застроенных территорий, в границах которых не планируется размещение новых объектов капитального строительства, применительно к которым не предусматривается осуществление деятельности по комплексному и устойчивому развитию территории.

*Красные линии* - линии, которые обозначают границы территорий общего пользования и подлежат установлению, изменению или отмене в документации по планировке территории.

Площадь территории в границах красных линий составила 377813,70 м<sup>2</sup> (37,8 га).

Проект межевания территории состоит из основной части, которая подлежит утверждению, и материалов по обоснованию проекта.

Основная часть проекта межевания территории включает в себя настоящую текстовую часть и чертеж межевания территории.

Текстовая часть проекта межевания территории включает в себя:

1) сведения о границах территории, в отношении которой утверждается проект межевания, содержащие перечень координат характерных точек этих границ в системе координат МСК-66 (местной системе координат Свердловской области), используемой для ведения Единого государственного реестра недвижимости (приведен в таблице 2 настоящей текстовой части);

2) перечень координат характерных точек красных линий в системе координат МСК-66 (местной системе координат Свердловской области), используемой для ведения Единого государственного реестра недвижимости, система высот – Балтийская (приведен в таблице 1 настоящей текстовой части).

На чертеже межевания территории отображены:

3) границы существующих элементов планировочной структуры – Улично-дорожной сети, Территорий общего пользования, за исключением улично-дорожной сети (обозначены красными линиями, поскольку такие границы совпадают с красными линиями);

4) красные линии, утверждаемые проектом межевания территории в соответствии с пунктом 2 части 2 статьи 43 Градостроительного кодекса Российской Федерации;

5) линии отступа от красных линий в целях определения мест допустимого размещения зданий, строений, сооружений в границах улично-дорожной сети и территорий общего пользования (обозначены красными линиями, поскольку такие линии отступа совпадают с красными линиями и отступ от красных линий составляет 0 м (за исключением случаев показа линий отступа от красных линий специальным условным знаком);

б) границы территории, в отношении которой утверждается проект межевания (обозначены красными линиями, за исключением случаев показа таких границ специальным условным знаком).

Материалы по обоснованию проекта межевания территории включают в себя чертеж, на котором отображены:

- 1) границы существующих земельных участков;
- 2) границы зон с особыми условиями использования территорий;
- 3) местоположение существующих объектов капитального строительства.

В соответствии со ст. 19 Правил землепользования и застройки городского округа, минимальный отступ от границ земельных участков в целях определения мест допустимого размещения зданий, строений, сооружений, за пределами которых запрещено строительство зданий, строений, сооружений, не применяется для тех сторон границы участка, расстояния от которых определены линией отступа от красной линии.

В настоящем Проекте межевания территории земельные участки не образуются и не изменяются, поскольку целью проекта является установление, изменение, отмена красных линий для застроенных территорий, в границах которых не планируется размещение новых объектов капитального строительства.

Координаты характерных точек границ территории, в отношении которой утверждается проект межевания, определены в соответствии с требованиями к точности определения координат характерных точек границ, установленных в соответствии с Градостроительным кодексом Российской Федерации для территориальных зон.

Таблица 1

## Перечень координат характерных точек красных линий

№ п/п	№ точки	X	Y
1	1	406798,2500	1520062,7400
	2	406799,5500	1519984,6700
	3	406817,0300	1519978,7100
	4	406826,7300	1519970,8000
	5	406824,4200	1519945,4700
	6	406873,3900	1519951,9500
	7	406871,6100	1520012,5400
	8	406908,8800	1520000,4800
	9	406917,9000	1519983,7800
	10	406924,1200	1519979,5100
	11	406924,8700	1519955,4600
	12	406930,8600	1519955,6400
	13	406930,0300	1519982,7400
	14	406922,4900	1519987,9100
	15	406913,0100	1520005,4500
	16	406871,4200	1520018,9100
	17	406871,4000	1520019,5000
	18	406862,2800	1520052,8700
	19	406890,2200	1520048,5700
	20	407008,1700	1520073,5000
	21	407073,3100	1520074,9300
	22	407122,6400	1520046,4800
	23	407127,3700	1520041,5500
	24	407127,7400	1520044,8600
	25	407123,5100	1520074,4600
	26	407130,8500	1520069,0600
	27	407131,0200	1520070,5100
	28	407079,7400	1520100,0800
	29	407005,2900	1520098,4400
	30	406889,5100	1520073,9700
	31	406828,6500	1520083,3500
	32	406836,7800	1520116,1900

№ п/п	№ точки	X	Y
	33	406862,8200	1520140,0100
	34	406864,0400	1520173,6400
	35	406858,0500	1520173,8600
	36	406856,9200	1520142,7400
	37	406831,4000	1520119,3900
	38	406822,6900	1520084,2700
	39	406781,5000	1520090,6200
	40	406786,1900	1520178,2600
	41	406780,2500	1520189,9200
	42	406779,0100	1520209,7000
	43	406782,9600	1520248,0600
	44	406776,9900	1520248,6800
	45	406773,3200	1520213,0800
	46	406727,9700	1520218,1400
	47	406750,6400	1520333,6600
	48	406740,8300	1520335,5800
	49	406710,9300	1520183,2000
	50	406671,5800	1520207,5000
	51	406593,7700	1520199,9900
	52	406535,4700	1520236,5800
	53	406552,6000	1520277,8000
	54	406569,0900	1520423,6200
	55	406786,3200	1520675,4600
	56	407071,3400	1520619,7800
	57	407289,2900	1520688,5300
	58	407286,4200	1520706,6500
	59	407354,3200	1520723,2700
	60	407431,4300	1520712,7800
	61	407429,2800	1520715,6000
	62	407342,8900	1520726,4100
	63	407070,1800	1520640,3900
	64	406778,7600	1520697,3100

№ п/п	№ ТОЧКИ	X	Y
	65	406549,9100	1520432,0000
	66	406533,0500	1520282,8600
	67	406517,5400	1520245,5600
	68	406455,3600	1520157,9900
	69	406474,9200	1520104,7100
	70	406510,2500	1520063,2800
	71	406483,4800	1520041,6600
	72	406457,9000	1519940,8100
	73	406476,9900	1519854,8200
	74	406512,5600	1519848,9500
	75	406592,2900	1519857,6700
	76	406599,6100	1519817,9000
	77	406408,9200	1519619,2400
	78	406408,7500	1519619,0500
	79	406247,6200	1519444,1000
	80	406135,5300	1519418,7300
	81	406086,3100	1519440,6700
	82	405991,8500	1519528,4100
	83	405931,4500	1519609,5900
	84	405901,8200	1519589,0900
	85	405956,6600	1519512,7100
	86	405993,8300	1519469,9500
	87	405993,8600	1519469,9200
	88	406051,9100	1519405,0700
	89	405574,1700	1519338,0900
	90	405509,8100	1519525,5400
	91	405509,1300	1519542,7800
	92	405532,2500	1519606,4500
	93	405540,0400	1519616,7000
	94	405564,2800	1519645,7500
	95	405572,1100	1519658,8100
	96	405583,1700	1519690,2400
	97	405597,4200	1519720,9200
	98	405607,1400	1519751,0100
	99	405604,1200	1519777,1900

№ п/п	№ ТОЧКИ	X	Y
	100	405606,3600	1519799,7900
	101	405643,2100	1519829,6900
	102	405675,8100	1519781,3100
	103	405761,6900	1519658,5000
	104	405781,9000	1519613,0900
	105	405795,6100	1519619,1900
	106	405774,8100	1519665,9200
	107	405688,1800	1519789,8000
	108	405582,2800	1519946,9500
	109	405803,2600	1520165,0000
	110	405978,0500	1520369,7700
	111	405873,4100	1520460,7700
	112	405911,0100	1520497,9600
	113	405905,3800	1520503,6500
	114	405864,5800	1520463,2900
	115	405858,8300	1520456,3700
	116	405797,4700	1520511,2200
	117	405794,8000	1520508,2300
	118	405856,2800	1520453,2900
	119	405722,1300	1520291,7200
	120	405656,4500	1520338,2100
	121	405653,6300	1520335,3000
	122	405719,5700	1520288,6300
	123	405612,8000	1520160,0400
	124	405595,7900	1520176,6900
	125	405581,4200	1520186,7200
	126	405527,0700	1520245,8500
	127	405526,0800	1520245,1600
	128	405507,2600	1520227,8200
	129	405416,4000	1520165,0300
	130	405384,4800	1520140,9900
	131	405386,0700	1520138,8700
	132	405372,0500	1520116,9000
	133	405369,4300	1520115,1600
	134	405370,2000	1520114,0000

№ п/п	№ ТОЧКИ	X	Y
	135	405352,4600	1520086,2200
	136	405329,6800	1520006,2600
	137	405324,4600	1520001,8900
	138	405325,4600	1520000,6900
	139	405305,6300	1519926,9400
	140	405332,5000	1519897,2200
	141	405332,2500	1519897,0400
	142	405378,4100	1519832,4300
	143	405388,2100	1519755,8600
	144	405372,9600	1519716,3300
	145	405372,9000	1519716,1600
	146	405362,2700	1519681,2800
	147	405349,3100	1519605,9500
	148	405331,8100	1519586,8400
	149	404935,9200	1520117,9400
	150	404922,6700	1520108,0700
	151	405036,3000	1519954,0400
	152	405078,1400	1519885,3100
	153	405511,4300	1519304,0500
	154	406109,7800	1519387,9300
	155	406122,2700	1519307,1400
	156	406023,1400	1519190,1600
	157	405966,3800	1519057,1500
	158	405873,3900	1518936,3600
	159	405857,1300	1518918,9700
	160	405543,1900	1518875,9600
	161	405544,2100	1518868,5300
	162	405532,9100	1518873,8900
	163	405514,5800	1518835,2200
	164	405417,4000	1518836,2900
	165	405417,2400	1518821,2900
	166	405512,4100	1518820,2500
	167	405513,8000	1518725,0100
	168	405487,6300	1518721,3100
	169	405471,3200	1518707,1000

№ п/п	№ ТОЧКИ	X	Y
	170	405346,0900	1518693,1100
	171	405346,1000	1518690,0700
	172	405346,4300	1518687,1100
	173	405473,8500	1518701,3500
	174	405490,2300	1518715,6200
	175	405513,8800	1518718,9700
	176	405515,0700	1518637,2800
	177	405519,3300	1518596,6000
	178	405544,5300	1518487,1700
	179	405564,2800	1518436,3400
	180	405665,2700	1518294,5700
	181	405661,4900	1518289,5100
	182	405618,8700	1518252,8000
	183	405628,6600	1518241,4300
	184	405672,5300	1518279,2200
	185	405688,7100	1518300,8800
	186	405730,8600	1518307,2700
	187	405752,2200	1518317,6600
	188	405775,6100	1518361,8800
	189	405781,8800	1518375,5400
	190	405783,0400	1518371,6100
	191	405784,0700	1518296,7800
	192	405782,9500	1518134,0900
	193	405660,8800	1518113,2900
	194	405662,9000	1518101,4700
	195	405796,8900	1518124,2900
	196	405798,0700	1518296,8300
	197	405797,1000	1518367,1100
	198	405940,6100	1518366,0900
	199	405940,7100	1518382,0900
	200	405794,2800	1518383,0000
	201	405790,7800	1518394,8900
	202	405791,1300	1518395,6700
	203	405768,6700	1518466,3300
	204	405834,8600	1518463,7600

№ п/п	№ ТОЧКИ	X	Y
	205	405835,1700	1518471,7500
	206	405766,1000	1518474,4400
	207	405765,7300	1518475,6000
	208	405764,8300	1518748,1600
	209	405840,5600	1518750,0800
	210	405840,1800	1518765,0800
	211	405764,7800	1518763,1600
	212	405764,6100	1518812,4200
	213	405753,6300	1518889,6500
	214	405864,4500	1518904,8300
	215	405884,8300	1518926,6400
	216	405979,4300	1519049,5100
	217	406036,0500	1519182,1900
	218	406137,0200	1519301,3300
	219	406349,1600	1519314,9000
	220	406409,8700	1519343,1900
	221	406498,8800	1519407,5400
	222	406571,2900	1519419,8700
	223	406587,7600	1519342,1800
	224	406714,4700	1519268,2300
	225	406749,3300	1519268,0500
	226	406811,9400	1519231,3000
	227	406824,5400	1519203,9900
	228	406864,2100	1519180,8400
	229	406877,1700	1519181,6800
	230	406875,3800	1519187,5700
	231	406865,6500	1519186,9400
	232	406829,2000	1519208,2200
	233	406816,6000	1519235,5200
	234	406795,6600	1519247,8100
	235	406804,1300	1519272,9100
	236	406823,7100	1519298,4900
	237	406822,9700	1519310,5000
	238	406820,9900	1519318,9800
	239	406802,5600	1519350,1400

№ п/п	№ ТОЧКИ	X	Y
	240	406793,1800	1519360,0400
	241	406760,4800	1519368,1300
	242	406739,7900	1519397,6300
	243	406731,4700	1519416,4700
	244	406727,5800	1519446,6400
	245	406913,9900	1519489,0200
	246	406980,3900	1519446,0300
	247	406977,1400	1519425,6400
	248	406964,9200	1519398,8100
	249	406949,4400	1519379,6100
	250	406949,4200	1519366,4500
	251	406957,0600	1519351,1700
	252	406990,7500	1519343,5800
	253	406991,6200	1519306,9400
	254	406994,3900	1519272,1800
	255	406991,0600	1519255,6900
	256	406916,7500	1519199,2500
	257	406928,8500	1519200,9100
	258	406980,9600	1519240,4800
	259	406986,1100	1519246,0400
	260	406987,8700	1519245,7400
	261	406996,4900	1519252,2800
	262	407000,4400	1519271,8200
	263	406997,6200	1519307,2500
	264	406996,7600	1519343,2900
	265	407020,5400	1519348,6500
	266	407035,4700	1519347,9400
	267	407088,7700	1519333,6300
	268	407104,0800	1519321,8800
	269	407137,8100	1519281,7900
	270	407155,3000	1519253,7700
	271	407214,2500	1519199,0900
	272	407212,1200	1519195,2300
	273	407245,9700	1519176,4700
	274	407398,3500	1519141,4900

№ п/п	№ ТОЧКИ	X	Y
	275	407627,4400	1519093,7600
	276	407612,6200	1519022,3600
	277	407661,1100	1518947,9100
	278	407780,2000	1518910,1000
	279	407818,2400	1518915,1600
	280	407835,1100	1518794,9900
	281	407922,7200	1518809,6900
	282	407948,0100	1518842,4400
	283	407937,2200	1518915,3800
	284	407982,5100	1518922,4800
	285	407980,9600	1518932,3600
	286	407935,7600	1518925,2700
	287	407905,1400	1519132,1900
	288	407825,6200	1519201,4800
	289	407865,7900	1519250,2700
	290	407901,6700	1519259,3800
	291	407900,9300	1519262,2800
	292	407897,0800	1519264,4000
	293	407862,4100	1519255,6000
	294	407821,0900	1519205,4200
	295	407694,5500	1519315,6600
	296	407615,0300	1519328,0600
	297	407637,7600	1519363,7100
	298	407681,9000	1519357,7200
	299	407682,1000	1519357,6900
	300	407738,0300	1519357,8400
	301	407738,0200	1519360,8400
	302	407726,3300	1519362,4500
	303	407708,0500	1519363,3600
	304	407681,5900	1519362,1100
	305	407681,4700	1519363,8300
	306	407634,7600	1519370,1700
	307	407608,5500	1519329,0700
	308	407608,4300	1519329,0900
	309	407608,4000	1519329,0900

№ п/п	№ ТОЧКИ	X	Y
	310	407224,2000	1519387,3500
	311	407223,9000	1519385,3700
	312	407130,6400	1519402,0600
	313	407053,7800	1519426,6400
	314	407020,2100	1519434,1800
	315	407002,5200	1519441,2300
	316	406915,5100	1519497,5700
	317	406723,3500	1519453,8800
	318	406495,7100	1519415,1100
	319	406405,8000	1519350,1200
	320	406347,1500	1519322,7900
	321	406137,1100	1519309,3500
	322	406124,5400	1519390,6100
	323	406260,7400	1519421,4400
	324	406420,0500	1519594,4200
	325	406455,4100	1519555,2500
	326	406483,3300	1519497,0400
	327	406766,1600	1519549,7100
	328	406669,8100	1519626,3900
	329	406647,3900	1519681,2100
	330	406638,0100	1519724,6300
	331	406635,4300	1519752,6500
	332	406638,8900	1519772,5500
	333	406650,9300	1519808,6700
	334	406697,7900	1519911,5100
	335	406715,4700	1520024,1300
	336	406716,6600	1520088,4800
	337	406734,3100	1520072,6000
	1	406798,2500	1520062,7400
	339	405328,5900	1519996,9500
	340	405329,5900	1519995,7500
	341	405391,2200	1520047,2900
	342	405437,9800	1520080,0800
	343	405491,7900	1520019,4300
	344	405379,0900	1519939,2300

№ п/п	№ ТОЧКИ	X	Y
	345	405333,1100	1519902,5000
	346	405310,0600	1519928,0000
	339	405328,5900	1519996,9500
	348	407222,6000	1519377,4800
	349	407222,4000	1519375,4800
	350	407272,7400	1519367,8500
	351	407259,5400	1519330,9300
	352	407246,7900	1519287,5900
	353	407138,0000	1519392,6200
	348	407222,6000	1519377,4800
	355	405568,1200	1519337,2400
	356	405522,6200	1519330,8700
	357	405337,9000	1519578,6800
	358	405358,6700	1519601,3600
	359	405372,0200	1519678,9700
	360	405382,3600	1519712,9000
	361	405398,4500	1519754,6200
	362	405389,0700	1519827,9000
	363	405565,0400	1519942,4900
	364	405567,6300	1519941,8500
	365	405639,8400	1519834,6900
	366	405600,6400	1519802,8700
	367	405598,0900	1519777,1400
	368	405601,0300	1519751,6200
	369	405591,8200	1519723,1100
	370	405577,6000	1519692,5000
	371	405566,6500	1519661,3700
	372	405559,3700	1519649,2400
	373	405535,3400	1519620,4400
	374	405526,9200	1519609,3500
	375	405503,0900	1519543,7300
	376	405503,8500	1519524,4200
	355	405568,1200	1519337,2400
	378	407436,0700	1519343,0800
	379	407421,0200	1519256,5100

№ п/п	№ ТОЧКИ	X	Y
	380	407250,2000	1519285,0200
	381	407263,3400	1519329,6900
	382	407276,7700	1519367,2400
	378	407436,0700	1519343,0800
	384	405388,6400	1520135,4600
	385	405389,2900	1520134,6000
	386	405524,7200	1520236,5900
	387	405572,7400	1520184,3400
	388	405437,3900	1520089,4300
	389	405412,8400	1520116,4600
	390	405401,2100	1520126,4200
	391	405386,1800	1520126,3200
	392	405380,3100	1520122,4100
	384	405388,6400	1520135,4600
	394	405372,6200	1520110,3700
	395	405373,8700	1520108,5000
	396	405388,6300	1520118,3400
	397	405398,2800	1520118,4000
	398	405407,2500	1520110,7100
	399	405430,7900	1520084,8000
	400	405386,3500	1520053,6400
	401	405335,1400	1520010,8200
	402	405356,1500	1520084,5600
	394	405372,6200	1520110,3700
	404	405575,0700	1519948,2600
	405	405562,9900	1519951,2300
	406	405503,8000	1520017,9500
	407	405645,0300	1520112,0400
	408	405690,1400	1520061,8100
	404	405575,0700	1519948,2600
	410	405692,9900	1520064,6200
	411	405648,4000	1520114,2900
	412	405649,8900	1520115,2800
	413	405618,2900	1520154,1200
	414	405726,9300	1520284,9700

№ п/п	№ ТОЧКИ	X	Y
	415	405779,2100	1520244,3900
	416	405825,1000	1520199,8200
	417	405798,8600	1520169,0900
	410	405692,9900	1520064,6200
	419	405829,0000	1520204,4000
	420	405783,1500	1520248,9200
	421	405730,7600	1520289,5900
	422	405868,0000	1520454,8800
	423	405968,3300	1520367,6300
	419	405829,0000	1520204,4000
	425	405568,4800	1518494,5400
	426	405544,0400	1518600,7200
	427	405540,0500	1518638,7600
	428	405537,3400	1518824,8800
	429	405555,1600	1518862,4600
	430	405738,7700	1518887,6100
	431	405749,6200	1518811,3400
	432	405750,7300	1518473,2500
	433	405775,0800	1518396,6600
	434	405762,1500	1518368,5200
	435	405741,2500	1518329,0100
	436	405726,3500	1518321,7500
	437	405681,4500	1518314,9500
	438	405586,4500	1518448,3000
	425	405568,4800	1518494,5400
	440	405342,5600	1519899,8100
	441	405383,9100	1519932,8400
	442	405497,1300	1520013,4100
	443	405556,5100	1519946,4900
	444	405387,7400	1519836,5800
	440	405342,5600	1519899,8100
	446	406059,0700	1519406,0700
	447	405998,3500	1519473,9000
	448	405961,3700	1519516,4400
	449	405910,2600	1519587,6300

№ п/п	№ ТОЧКИ	X	Y
	450	405930,1000	1519601,3600
	451	405987,3600	1519524,3900
	452	406082,9500	1519435,6000
	453	406125,7600	1519416,5100
	454	406112,9600	1519413,6200
	446	406059,0700	1519406,0700
	456	406624,7300	1519807,9600
	457	406634,6100	1519807,1600
	458	406624,3100	1519776,2300
	459	406620,3100	1519753,2600
	460	406623,1500	1519722,3500
	461	406633,0000	1519676,7500
	462	406657,4100	1519617,0900
	463	406731,1000	1519558,4400
	464	406491,8800	1519513,8900
	465	406467,9900	1519563,6900
	466	406430,3200	1519605,4200
	456	406624,7300	1519807,9600
	468	406590,4700	1519867,5300
	469	406512,8300	1519859,0400
	470	406485,2800	1519863,5800
	471	406468,1800	1519940,6600
	472	406492,3600	1520035,9800
	473	406516,7400	1520055,6700
	474	406532,5700	1520037,1100
	475	406550,8900	1520003,8000
	476	406573,9800	1519957,0200
	468	406590,4700	1519867,5300
	478	406488,0700	1520112,4000
	479	406476,3400	1520144,3600
	480	406519,1000	1520204,5700
	481	406637,2700	1520108,3200
	482	406680,2600	1520008,9600
	483	406694,0200	1520014,9200
	484	406649,5800	1520117,6400

№ п/п	№ ТОЧКИ	X	Y
	485	406554,2900	1520195,2600
	486	406587,6900	1520174,2900
	487	406665,6100	1520181,8100
	488	406690,9300	1520166,1700
	489	406702,1900	1520117,3600
	490	406700,4900	1520025,4300
	491	406687,5800	1519943,2100
	492	406595,2700	1519924,2300
	493	406588,3500	1519961,7900
	494	406564,1900	1520010,7400
	495	406545,3400	1520045,0100
	478	406488,0700	1520112,4000
	497	406597,0900	1519914,4000
	498	406685,9200	1519932,6600
	499	406683,2900	1519915,8600
	500	406638,1900	1519816,9000
	501	406614,7000	1519818,8100
	497	406597,0900	1519914,4000
	503	406717,2300	1520163,3800
	504	406726,8100	1520212,2300
	505	406773,1600	1520207,0600
	506	406774,3400	1520188,3000
	507	406780,1100	1520176,9700
	508	406775,5400	1520091,5400
	509	406745,4900	1520096,1700
	510	406729,4000	1520110,6500
	503	406717,2300	1520163,3800
	512	406856,8700	1520053,7100
	513	406866,4200	1520018,7500
	514	406868,2600	1519956,3100
	515	406829,9700	1519951,2500
	516	406831,9500	1519973,0000
	517	406819,4900	1519983,1500
	518	406804,4900	1519988,2700
	519	406803,2600	1520061,9700

№ п/п	№ ТОЧКИ	X	Y
	512	406856,8700	1520053,7100
	521	405444,5700	1520084,7000
	522	405578,7900	1520178,8100
	523	405590,4300	1520170,7400
	524	405610,1500	1520151,4500
	525	405638,1300	1520117,0600
	526	405498,4400	1520023,9900
	521	405444,5700	1520084,7000
	528	406721,6800	1519445,4800
	529	406725,6300	1519414,8400
	530	406734,5400	1519394,6600
	531	406756,8600	1519362,8400
	532	406790,0300	1519354,6400
	533	406797,7400	1519346,5000
	534	406815,3600	1519316,7200
	535	406817,0200	1519309,6300
	536	406817,5800	1519300,3600
	537	406799,1200	1519276,2300
	538	406790,3700	1519250,9100
	539	406750,9700	1519274,0400
	540	406716,1100	1519274,2200
	541	406593,0800	1519346,0200
	542	406577,2100	1519420,8800
	528	406721,6800	1519445,4800
	544	407118,5000	1519397,5500
	545	407244,8300	1519275,5700
	546	407226,3500	1519235,8700
	547	407209,9000	1519211,3100
	548	407159,9700	1519257,6200
	549	407142,6800	1519285,3200
	550	407108,2600	1519326,2400
	551	407091,4800	1519339,1200
	552	407036,4000	1519353,9100
	553	407020,0100	1519354,6800
	554	406994,3900	1519348,9100

№ п/п	№ ТОЧКИ	X	Y
	555	406961,1600	1519356,4000
	556	406955,4200	1519367,8600
	557	406955,4400	1519377,4900
	558	406970,0600	1519395,6300
	559	406982,9400	1519423,9000
	560	406985,8900	1519442,4600
	561	406998,8300	1519434,0900
	562	407017,8400	1519426,5200
	563	407051,6800	1519418,9100
	544	407118,5000	1519397,5500
	565	407214,3500	1519207,1800
	566	407231,5900	1519232,9200
	567	407251,0600	1519274,7400
	568	407413,3100	1519247,6600
	569	407397,9600	1519156,9700
	570	407251,3900	1519190,6100
	571	407219,3900	1519208,3500
	572	407217,2500	1519204,5000
	565	407214,3500	1519207,1800
	574	407689,2800	1519304,3400
	575	407813,3500	1519196,2500
	576	407752,8900	1519126,1500
	577	407651,1700	1519218,1100
	578	407428,9100	1519255,2000
	579	407443,9800	1519341,8800
	574	407689,2800	1519304,3400
	581	407893,9200	1519126,0600
	582	407921,3100	1518940,9700
	583	407826,4900	1518928,3600
	584	407805,3800	1519078,7000
	585	407757,3500	1519122,1300
	586	407817,8800	1519192,3100
	581	407893,9200	1519126,0600
	588	407916,1000	1518820,7500
	589	407843,3100	1518808,5300

№ п/п	№ ТОЧКИ	X	Y
	590	407828,1500	1518916,4800
	591	407923,0600	1518929,0900
	592	407935,4000	1518845,7300
	588	407916,1000	1518820,7500
	594	407402,8500	1519155,8800
	595	407418,2400	1519246,8400
	596	407646,6400	1519208,7300
	597	407650,5700	1519205,1700
	598	407630,4900	1519108,4500
	594	407402,8500	1519155,8800
	600	407660,8900	1519195,8400
	601	407795,9800	1519073,7200
	602	407816,5700	1518927,0400
	603	407781,2800	1518922,3500
	604	407668,8300	1518958,0500
	605	407625,3800	1519024,7600
	600	407660,8900	1519195,8400
2	1	407216,0300	1519940,7200
	2	407245,4100	1519853,0700
	3	407204,7700	1519797,1100
	4	407158,3800	1519768,1000
	5	407166,3300	1519755,3800
	6	407215,1900	1519785,9400
	7	407254,5300	1519840,1100
	8	407532,8800	1519549,0400
	9	407397,9400	1519535,0800
	10	407083,0500	1519573,9200
	11	406811,4900	1519802,4500
	12	406801,8300	1519790,9700
	13	407076,8000	1519559,5800
	14	407397,7900	1519519,9800
	15	407546,0000	1519535,3100
	16	407619,5300	1519458,4200
	17	407673,6100	1519444,9000
	18	407675,4300	1519452,1700

<b>№ п/п</b>	<b>№ точки</b>	<b>X</b>	<b>Y</b>
	19	407674,8900	1519460,0400
	20	407627,3800	1519471,9200
	21	407583,2700	1519518,0400
	22	407582,5500	1519518,1900
	23	407582,4700	1519518,8800
	24	407292,3700	1519822,2500

<b>№ п/п</b>	<b>№ точки</b>	<b>X</b>	<b>Y</b>
	25	407292,2900	1519822,2700
	26	407292,2100	1519822,4200
	27	407260,3200	1519855,7600
	28	407242,3200	1519909,5000
	29	407223,0800	1519943,0800
	1	407216,0300	1519940,7200

**Перечень координат характерных точек границ территории, в отношении которой утверждается проект межевания**

№ п/п	№ точки	X	Y
1	1	406798,2500	1520062,7400
	2	406799,5500	1519984,6700
	3	406817,0300	1519978,7100
	4	406826,7300	1519970,8000
	5	406824,4200	1519945,4700
	6	406873,3900	1519951,9500
	7	406871,6100	1520012,5400
	8	406908,8800	1520000,4800
	9	406917,9000	1519983,7800
	10	406924,1200	1519979,5100
	11	406924,8700	1519955,4600
	12	406930,8600	1519955,6400
	13	406930,0300	1519982,7400
	14	406922,4900	1519987,9100
	15	406913,0100	1520005,4500
	16	406871,4200	1520018,9100
	17	406871,4000	1520019,5000
	18	406862,2800	1520052,8700
	19	406890,2200	1520048,5700
	20	407008,1700	1520073,5000
	21	407073,3100	1520074,9300
	22	407122,6400	1520046,4800
	23	407127,3700	1520041,5500
	24	407127,7400	1520044,8600
	25	407123,5100	1520074,4600
	26	407130,8500	1520069,0600
	27	407131,0200	1520070,5100
	28	407079,7400	1520100,0800
	29	407005,2900	1520098,4400
	30	406889,5100	1520073,9700

№ п/п	№ точки	X	Y
	31	406828,6500	1520083,3500
	32	406836,7800	1520116,1900
	33	406862,8200	1520140,0100
	34	406864,0400	1520173,6400
	35	406858,0500	1520173,8600
	36	406856,9200	1520142,7400
	37	406831,4000	1520119,3900
	38	406822,6900	1520084,2700
	39	406781,5000	1520090,6200
	40	406786,1900	1520178,2600
	41	406780,2500	1520189,9200
	42	406779,0100	1520209,7000
	43	406782,9600	1520248,0600
	44	406776,9900	1520248,6800
	45	406773,3200	1520213,0800
	46	406727,9700	1520218,1400
	47	406750,6400	1520333,6600
	48	406740,8300	1520335,5800
	49	406710,9300	1520183,2000
	50	406671,5800	1520207,5000
	51	406593,7700	1520199,9900
	52	406535,4700	1520236,5800
	53	406552,6000	1520277,8000
	54	406569,0900	1520423,6200
	55	406786,3200	1520675,4600
	56	407071,3400	1520619,7800
	57	407289,2900	1520688,5300
	58	407286,4200	1520706,6500
	59	407354,3200	1520723,2700
	60	407431,4300	1520712,7800

№ п/п	№ ТОЧКИ	X	Y
	61	407429,2800	1520715,6000
	62	407342,8900	1520726,4100
	63	407070,1800	1520640,3900
	64	406778,7600	1520697,3100
	65	406549,9100	1520432,0000
	66	406533,0500	1520282,8600
	67	406517,5400	1520245,5600
	68	406455,3600	1520157,9900
	69	406474,9200	1520104,7100
	70	406510,2500	1520063,2800
	71	406483,4800	1520041,6600
	72	406457,9000	1519940,8100
	73	406476,9900	1519854,8200
	74	406512,5600	1519848,9500
	75	406592,2900	1519857,6700
	76	406599,6100	1519817,9000
	77	406408,9200	1519619,2400
	78	406408,7500	1519619,0500
	79	406247,6200	1519444,1000
	80	406135,5300	1519418,7300
	81	406086,3100	1519440,6700
	82	405991,8500	1519528,4100
	83	405931,4500	1519609,5900
	84	405901,8200	1519589,0900
	85	405956,6600	1519512,7100
	86	405993,8300	1519469,9500
	87	405993,8600	1519469,9200
	88	406051,9100	1519405,0700
	89	405574,1700	1519338,0900
	90	405509,8100	1519525,5400
	91	405509,1300	1519542,7800
	92	405532,2500	1519606,4500
	93	405540,0400	1519616,7000
	94	405564,2800	1519645,7500
	95	405572,1100	1519658,8100

№ п/п	№ ТОЧКИ	X	Y
	96	405583,1700	1519690,2400
	97	405597,4200	1519720,9200
	98	405607,1400	1519751,0100
	99	405604,1200	1519777,1900
	100	405606,3600	1519799,7900
	101	405643,2100	1519829,6900
	102	405675,8100	1519781,3100
	103	405761,6900	1519658,5000
	104	405781,9000	1519613,0900
	105	405795,6100	1519619,1900
	106	405774,8100	1519665,9200
	107	405688,1800	1519789,8000
	108	405582,2800	1519946,9500
	109	405803,2600	1520165,0000
	110	405978,0500	1520369,7700
	111	405873,4100	1520460,7700
	112	405911,0100	1520497,9600
	113	405905,3800	1520503,6500
	114	405864,5800	1520463,2900
	115	405858,8300	1520456,3700
	116	405797,4700	1520511,2200
	117	405794,8000	1520508,2300
	118	405856,2800	1520453,2900
	119	405722,1300	1520291,7200
	120	405656,4500	1520338,2100
	121	405653,6300	1520335,3000
	122	405719,5700	1520288,6300
	123	405612,8000	1520160,0400
	124	405595,7900	1520176,6900
	125	405581,4200	1520186,7200
	126	405527,0700	1520245,8500
	127	405526,0800	1520245,1600
	128	405507,2600	1520227,8200
	129	405416,4000	1520165,0300
	130	405384,4800	1520140,9900

№ п/п	№ ТОЧКИ	X	Y
	131	405386,0700	1520138,8700
	132	405372,0500	1520116,9000
	133	405369,4300	1520115,1600
	134	405370,2000	1520114,0000
	135	405352,4600	1520086,2200
	136	405329,6800	1520006,2600
	137	405324,4600	1520001,8900
	138	405325,4600	1520000,6900
	139	405305,6300	1519926,9400
	140	405332,5000	1519897,2200
	141	405332,2500	1519897,0400
	142	405378,4100	1519832,4300
	143	405388,2100	1519755,8600
	144	405372,9600	1519716,3300
	145	405372,9000	1519716,1600
	146	405362,2700	1519681,2800
	147	405349,3100	1519605,9500
	148	405331,8100	1519586,8400
	149	404935,9200	1520117,9400
	150	404922,6700	1520108,0700
	151	405036,3000	1519954,0400
	152	405078,1400	1519885,3100
	153	405511,4300	1519304,0500
	154	406109,7800	1519387,9300
	155	406122,2700	1519307,1400
	156	406023,1400	1519190,1600
	157	405966,3800	1519057,1500
	158	405873,3900	1518936,3600
	159	405857,1300	1518918,9700
	160	405543,1900	1518875,9600
	161	405544,2100	1518868,5300
	162	405532,9100	1518873,8900
	163	405514,5800	1518835,2200
	164	405417,4000	1518836,2900
	165	405417,2400	1518821,2900

№ п/п	№ ТОЧКИ	X	Y
	166	405512,4100	1518820,2500
	167	405513,8000	1518725,0100
	168	405487,6300	1518721,3100
	169	405471,3200	1518707,1000
	170	405346,0900	1518693,1100
	171	405346,1000	1518690,0700
	172	405346,4300	1518687,1100
	173	405473,8500	1518701,3500
	174	405490,2300	1518715,6200
	175	405513,8800	1518718,9700
	176	405515,0700	1518637,2800
	177	405519,3300	1518596,6000
	178	405544,5300	1518487,1700
	179	405564,2800	1518436,3400
	180	405665,2700	1518294,5700
	181	405661,4900	1518289,5100
	182	405618,8700	1518252,8000
	183	405628,6600	1518241,4300
	184	405672,5300	1518279,2200
	185	405688,7100	1518300,8800
	186	405730,8600	1518307,2700
	187	405752,2200	1518317,6600
	188	405775,6100	1518361,8800
	189	405781,8800	1518375,5400
	190	405783,0400	1518371,6100
	191	405784,0700	1518296,7800
	192	405782,9500	1518134,0900
	193	405660,8800	1518113,2900
	194	405662,9000	1518101,4700
	195	405796,8900	1518124,2900
	196	405798,0700	1518296,8300
	197	405797,1000	1518367,1100
	198	405940,6100	1518366,0900
	199	405940,7100	1518382,0900
	200	405794,2800	1518383,0000

№ п/п	№ ТОЧКИ	X	Y
	201	405790,7800	1518394,8900
	202	405791,1300	1518395,6700
	203	405768,6700	1518466,3300
	204	405834,8600	1518463,7600
	205	405835,1700	1518471,7500
	206	405766,1000	1518474,4400
	207	405765,7300	1518475,6000
	208	405764,8300	1518748,1600
	209	405840,5600	1518750,0800
	210	405840,1800	1518765,0800
	211	405764,7800	1518763,1600
	212	405764,6100	1518812,4200
	213	405753,6300	1518889,6500
	214	405864,4500	1518904,8300
	215	405884,8300	1518926,6400
	216	405979,4300	1519049,5100
	217	406036,0500	1519182,1900
	218	406137,0200	1519301,3300
	219	406349,1600	1519314,9000
	220	406409,8700	1519343,1900
	221	406498,8800	1519407,5400
	222	406571,2900	1519419,8700
	223	406587,7600	1519342,1800
	224	406714,4700	1519268,2300
	225	406749,3300	1519268,0500
	226	406811,9400	1519231,3000
	227	406824,5400	1519203,9900
	228	406864,2100	1519180,8400
	229	406877,1700	1519181,6800
	230	406875,3800	1519187,5700
	231	406865,6500	1519186,9400
	232	406829,2000	1519208,2200
	233	406816,6000	1519235,5200
	234	406795,6600	1519247,8100
	235	406804,1300	1519272,9100

№ п/п	№ ТОЧКИ	X	Y
	236	406823,7100	1519298,4900
	237	406822,9700	1519310,5000
	238	406820,9900	1519318,9800
	239	406802,5600	1519350,1400
	240	406793,1800	1519360,0400
	241	406760,4800	1519368,1300
	242	406739,7900	1519397,6300
	243	406731,4700	1519416,4700
	244	406727,5800	1519446,6400
	245	406913,9900	1519489,0200
	246	406980,3900	1519446,0300
	247	406977,1400	1519425,6400
	248	406964,9200	1519398,8100
	249	406949,4400	1519379,6100
	250	406949,4200	1519366,4500
	251	406957,0600	1519351,1700
	252	406990,7500	1519343,5800
	253	406991,6200	1519306,9400
	254	406994,3900	1519272,1800
	255	406991,0600	1519255,6900
	256	406916,7500	1519199,2500
	257	406928,8500	1519200,9100
	258	406980,9600	1519240,4800
	259	406986,1100	1519246,0400
	260	406987,8700	1519245,7400
	261	406996,4900	1519252,2800
	262	407000,4400	1519271,8200
	263	406997,6200	1519307,2500
	264	406996,7600	1519343,2900
	265	407020,5400	1519348,6500
	266	407035,4700	1519347,9400
	267	407088,7700	1519333,6300
	268	407104,0800	1519321,8800
	269	407137,8100	1519281,7900
	270	407155,3000	1519253,7700

№ п/п	№ ТОЧКИ	X	Y
	271	407214,2500	1519199,0900
	272	407212,1200	1519195,2300
	273	407245,9700	1519176,4700
	274	407398,3500	1519141,4900
	275	407627,4400	1519093,7600
	276	407612,6200	1519022,3600
	277	407661,1100	1518947,9100
	278	407780,2000	1518910,1000
	279	407818,2400	1518915,1600
	280	407835,1100	1518794,9900
	281	407922,7200	1518809,6900
	282	407948,0100	1518842,4400
	283	407937,2200	1518915,3800
	284	407982,5100	1518922,4800
	285	407980,9600	1518932,3600
	286	407935,7600	1518925,2700
	287	407905,1400	1519132,1900
	288	407825,6200	1519201,4800
	289	407865,7900	1519250,2700
	290	407901,6700	1519259,3800
	291	407900,9300	1519262,2800
	292	407897,0800	1519264,4000
	293	407862,4100	1519255,6000
	294	407821,0900	1519205,4200
	295	407694,5500	1519315,6600
	296	407615,0300	1519328,0600
	297	407637,7600	1519363,7100
	298	407681,9000	1519357,7200
	299	407682,1000	1519357,6900
	300	407738,0300	1519357,8400
	301	407738,0200	1519360,8400
	302	407726,3300	1519362,4500
	303	407708,0500	1519363,3600
	304	407681,5900	1519362,1100
	305	407681,4700	1519363,8300

№ п/п	№ ТОЧКИ	X	Y
	306	407634,7600	1519370,1700
	307	407608,5500	1519329,0700
	308	407608,4300	1519329,0900
	309	407608,4000	1519329,0900
	310	407224,2000	1519387,3500
	311	407223,9000	1519385,3700
	312	407130,6400	1519402,0600
	313	407053,7800	1519426,6400
	314	407020,2100	1519434,1800
	315	407002,5200	1519441,2300
	316	406915,5100	1519497,5700
	317	406723,3500	1519453,8800
	318	406495,7100	1519415,1100
	319	406405,8000	1519350,1200
	320	406347,1500	1519322,7900
	321	406137,1100	1519309,3500
	322	406124,5400	1519390,6100
	323	406260,7400	1519421,4400
	324	406420,0500	1519594,4200
	325	406455,4100	1519555,2500
	326	406483,3300	1519497,0400
	327	406766,1600	1519549,7100
	328	406669,8100	1519626,3900
	329	406647,3900	1519681,2100
	330	406638,0100	1519724,6300
	331	406635,4300	1519752,6500
	332	406638,8900	1519772,5500
	333	406650,9300	1519808,6700
	334	406697,7900	1519911,5100
	335	406715,4700	1520024,1300
	336	406716,6600	1520088,4800
	337	406734,3100	1520072,6000
	1	406798,2500	1520062,7400
	339	405328,5900	1519996,9500
	340	405329,5900	1519995,7500

№ п/п	№ ТОЧКИ	X	Y
	341	405391,2200	1520047,2900
	342	405437,9800	1520080,0800
	343	405491,7900	1520019,4300
	344	405379,0900	1519939,2300
	345	405333,1100	1519902,5000
	346	405310,0600	1519928,0000
	339	405328,5900	1519996,9500
	348	407222,6000	1519377,4800
	349	407222,4000	1519375,4800
	350	407272,7400	1519367,8500
	351	407259,5400	1519330,9300
	352	407246,7900	1519287,5900
	353	407138,0000	1519392,6200
	348	407222,6000	1519377,4800
	355	405568,1200	1519337,2400
	356	405522,6200	1519330,8700
	357	405337,9000	1519578,6800
	358	405358,6700	1519601,3600
	359	405372,0200	1519678,9700
	360	405382,3600	1519712,9000
	361	405398,4500	1519754,6200
	362	405389,0700	1519827,9000
	363	405565,0400	1519942,4900
	364	405567,6300	1519941,8500
	365	405639,8400	1519834,6900
	366	405600,6400	1519802,8700
	367	405598,0900	1519777,1400
	368	405601,0300	1519751,6200
	369	405591,8200	1519723,1100
	370	405577,6000	1519692,5000
	371	405566,6500	1519661,3700
	372	405559,3700	1519649,2400
	373	405535,3400	1519620,4400
	374	405526,9200	1519609,3500
	375	405503,0900	1519543,7300

№ п/п	№ ТОЧКИ	X	Y
	376	405503,8500	1519524,4200
	355	405568,1200	1519337,2400
	378	407436,0700	1519343,0800
	379	407421,0200	1519256,5100
	380	407250,2000	1519285,0200
	381	407263,3400	1519329,6900
	382	407276,7700	1519367,2400
	378	407436,0700	1519343,0800
	384	405388,6400	1520135,4600
	385	405389,2900	1520134,6000
	386	405524,7200	1520236,5900
	387	405572,7400	1520184,3400
	388	405437,3900	1520089,4300
	389	405412,8400	1520116,4600
	390	405401,2100	1520126,4200
	391	405386,1800	1520126,3200
	392	405380,3100	1520122,4100
	384	405388,6400	1520135,4600
	394	405372,6200	1520110,3700
	395	405373,8700	1520108,5000
	396	405388,6300	1520118,3400
	397	405398,2800	1520118,4000
	398	405407,2500	1520110,7100
	399	405430,7900	1520084,8000
	400	405386,3500	1520053,6400
	401	405335,1400	1520010,8200
	402	405356,1500	1520084,5600
	394	405372,6200	1520110,3700
	404	405575,0700	1519948,2600
	405	405562,9900	1519951,2300
	406	405503,8000	1520017,9500
	407	405645,0300	1520112,0400
	408	405690,1400	1520061,8100
	404	405575,0700	1519948,2600
	410	405692,9900	1520064,6200

№ п/п	№ ТОЧКИ	X	Y
	411	405648,4000	1520114,2900
	412	405649,8900	1520115,2800
	413	405618,2900	1520154,1200
	414	405726,9300	1520284,9700
	415	405779,2100	1520244,3900
	416	405825,1000	1520199,8200
	417	405798,8600	1520169,0900
	410	405692,9900	1520064,6200
	419	405829,0000	1520204,4000
	420	405783,1500	1520248,9200
	421	405730,7600	1520289,5900
	422	405868,0000	1520454,8800
	423	405968,3300	1520367,6300
	419	405829,0000	1520204,4000
	425	405568,4800	1518494,5400
	426	405544,0400	1518600,7200
	427	405540,0500	1518638,7600
	428	405537,3400	1518824,8800
	429	405555,1600	1518862,4600
	430	405738,7700	1518887,6100
	431	405749,6200	1518811,3400
	432	405750,7300	1518473,2500
	433	405775,0800	1518396,6600
	434	405762,1500	1518368,5200
	435	405741,2500	1518329,0100
	436	405726,3500	1518321,7500
	437	405681,4500	1518314,9500
	438	405586,4500	1518448,3000
	425	405568,4800	1518494,5400
	440	405342,5600	1519899,8100
	441	405383,9100	1519932,8400
	442	405497,1300	1520013,4100
	443	405556,5100	1519946,4900
	444	405387,7400	1519836,5800
	440	405342,5600	1519899,8100

№ п/п	№ ТОЧКИ	X	Y
	446	406059,0700	1519406,0700
	447	405998,3500	1519473,9000
	448	405961,3700	1519516,4400
	449	405910,2600	1519587,6300
	450	405930,1000	1519601,3600
	451	405987,3600	1519524,3900
	452	406082,9500	1519435,6000
	453	406125,7600	1519416,5100
	454	406112,9600	1519413,6200
	446	406059,0700	1519406,0700
	456	406624,7300	1519807,9600
	457	406634,6100	1519807,1600
	458	406624,3100	1519776,2300
	459	406620,3100	1519753,2600
	460	406623,1500	1519722,3500
	461	406633,0000	1519676,7500
	462	406657,4100	1519617,0900
	463	406731,1000	1519558,4400
	464	406491,8800	1519513,8900
	465	406467,9900	1519563,6900
	466	406430,3200	1519605,4200
	456	406624,7300	1519807,9600
	468	406590,4700	1519867,5300
	469	406512,8300	1519859,0400
	470	406485,2800	1519863,5800
	471	406468,1800	1519940,6600
	472	406492,3600	1520035,9800
	473	406516,7400	1520055,6700
	474	406532,5700	1520037,1100
	475	406550,8900	1520003,8000
	476	406573,9800	1519957,0200
	468	406590,4700	1519867,5300
	478	406488,0700	1520112,4000
	479	406476,3400	1520144,3600
	480	406519,1000	1520204,5700

№ п/п	№ ТОЧКИ	X	Y
	481	406637,2700	1520108,3200
	482	406680,2600	1520008,9600
	483	406694,0200	1520014,9200
	484	406649,5800	1520117,6400
	485	406554,2900	1520195,2600
	486	406587,6900	1520174,2900
	487	406665,6100	1520181,8100
	488	406690,9300	1520166,1700
	489	406702,1900	1520117,3600
	490	406700,4900	1520025,4300
	491	406687,5800	1519943,2100
	492	406595,2700	1519924,2300
	493	406588,3500	1519961,7900
	494	406564,1900	1520010,7400
	495	406545,3400	1520045,0100
	478	406488,0700	1520112,4000
	497	406597,0900	1519914,4000
	498	406685,9200	1519932,6600
	499	406683,2900	1519915,8600
	500	406638,1900	1519816,9000
	501	406614,7000	1519818,8100
	497	406597,0900	1519914,4000
	503	406717,2300	1520163,3800
	504	406726,8100	1520212,2300
	505	406773,1600	1520207,0600
	506	406774,3400	1520188,3000
	507	406780,1100	1520176,9700
	508	406775,5400	1520091,5400
	509	406745,4900	1520096,1700
	510	406729,4000	1520110,6500
	503	406717,2300	1520163,3800
	512	406856,8700	1520053,7100
	513	406866,4200	1520018,7500
	514	406868,2600	1519956,3100
	515	406829,9700	1519951,2500


№ п/п	№ ТОЧКИ	X	Y
	516	406831,9500	1519973,0000
	517	406819,4900	1519983,1500
	518	406804,4900	1519988,2700
	519	406803,2600	1520061,9700
	512	406856,8700	1520053,7100
	521	405444,5700	1520084,7000
	522	405578,7900	1520178,8100
	523	405590,4300	1520170,7400
	524	405610,1500	1520151,4500
	525	405638,1300	1520117,0600
	526	405498,4400	1520023,9900
	521	405444,5700	1520084,7000
	528	406721,6800	1519445,4800
	529	406725,6300	1519414,8400
	530	406734,5400	1519394,6600
	531	406756,8600	1519362,8400
	532	406790,0300	1519354,6400
	533	406797,7400	1519346,5000
	534	406815,3600	1519316,7200
	535	406817,0200	1519309,6300
	536	406817,5800	1519300,3600
	537	406799,1200	1519276,2300
	538	406790,3700	1519250,9100
	539	406750,9700	1519274,0400
	540	406716,1100	1519274,2200
	541	406593,0800	1519346,0200
	542	406577,2100	1519420,8800
	528	406721,6800	1519445,4800
	544	407118,5000	1519397,5500
	545	407244,8300	1519275,5700
	546	407226,3500	1519235,8700
	547	407209,9000	1519211,3100
	548	407159,9700	1519257,6200
	549	407142,6800	1519285,3200
	550	407108,2600	1519326,2400

№ п/п	№ ТОЧКИ	X	Y
	551	407091,4800	1519339,1200
	552	407036,4000	1519353,9100
	553	407020,0100	1519354,6800
	554	406994,3900	1519348,9100
	555	406961,1600	1519356,4000
	556	406955,4200	1519367,8600
	557	406955,4400	1519377,4900
	558	406970,0600	1519395,6300
	559	406982,9400	1519423,9000
	560	406985,8900	1519442,4600
	561	406998,8300	1519434,0900
	562	407017,8400	1519426,5200
	563	407051,6800	1519418,9100
	544	407118,5000	1519397,5500
	565	407214,3500	1519207,1800
	566	407231,5900	1519232,9200
	567	407251,0600	1519274,7400
	568	407413,3100	1519247,6600
	569	407397,9600	1519156,9700
	570	407251,3900	1519190,6100
	571	407219,3900	1519208,3500
	572	407217,2500	1519204,5000
	565	407214,3500	1519207,1800
	574	407689,2800	1519304,3400
	575	407813,3500	1519196,2500
	576	407752,8900	1519126,1500
	577	407651,1700	1519218,1100
	578	407428,9100	1519255,2000
	579	407443,9800	1519341,8800
	574	407689,2800	1519304,3400
	581	407893,9200	1519126,0600
	582	407921,3100	1518940,9700
	583	407826,4900	1518928,3600
	584	407805,3800	1519078,7000
	585	407757,3500	1519122,1300

№ п/п	№ ТОЧКИ	X	Y
	586	407817,8800	1519192,3100
	581	407893,9200	1519126,0600
	588	407916,1000	1518820,7500
	589	407843,3100	1518808,5300
	590	407828,1500	1518916,4800
	591	407923,0600	1518929,0900
	592	407935,4000	1518845,7300
	588	407916,1000	1518820,7500
	594	407402,8500	1519155,8800
	595	407418,2400	1519246,8400
	596	407646,6400	1519208,7300
	597	407650,5700	1519205,1700
	598	407630,4900	1519108,4500
	594	407402,8500	1519155,8800
	600	407660,8900	1519195,8400
	601	407795,9800	1519073,7200
	602	407816,5700	1518927,0400
	603	407781,2800	1518922,3500
	604	407668,8300	1518958,0500
	605	407625,3800	1519024,7600
	600	407660,8900	1519195,8400
2	1	407216,0300	1519940,7200
	2	407245,4100	1519853,0700
	3	407204,7700	1519797,1100
	4	407158,3800	1519768,1000
	5	407166,3300	1519755,3800
	6	407215,1900	1519785,9400
	7	407254,5300	1519840,1100
	8	407532,8800	1519549,0400
	9	407397,9400	1519535,0800
	10	407083,0500	1519573,9200
	11	406811,4900	1519802,4500
	12	406801,8300	1519790,9700
	13	407076,8000	1519559,5800
	14	407397,7900	1519519,9800

<b>№ п/п</b>	<b>№ точки</b>	<b>X</b>	<b>Y</b>
	15	407546,0000	1519535,3100
	16	407619,5300	1519458,4200
	17	407673,6100	1519444,9000
	18	407675,4300	1519452,1700
	19	407674,8900	1519460,0400
	20	407627,3800	1519471,9200
	21	407583,2700	1519518,0400
	22	407582,5500	1519518,1900

<b>№ п/п</b>	<b>№ точки</b>	<b>X</b>	<b>Y</b>
	23	407582,4700	1519518,8800
	24	407292,3700	1519822,2500
	25	407292,2900	1519822,2700
	26	407292,2100	1519822,4200
	27	407260,3200	1519855,7600
	28	407242,3200	1519909,5000
	29	407223,0800	1519943,0800
	1	407216,0300	1519940,7200

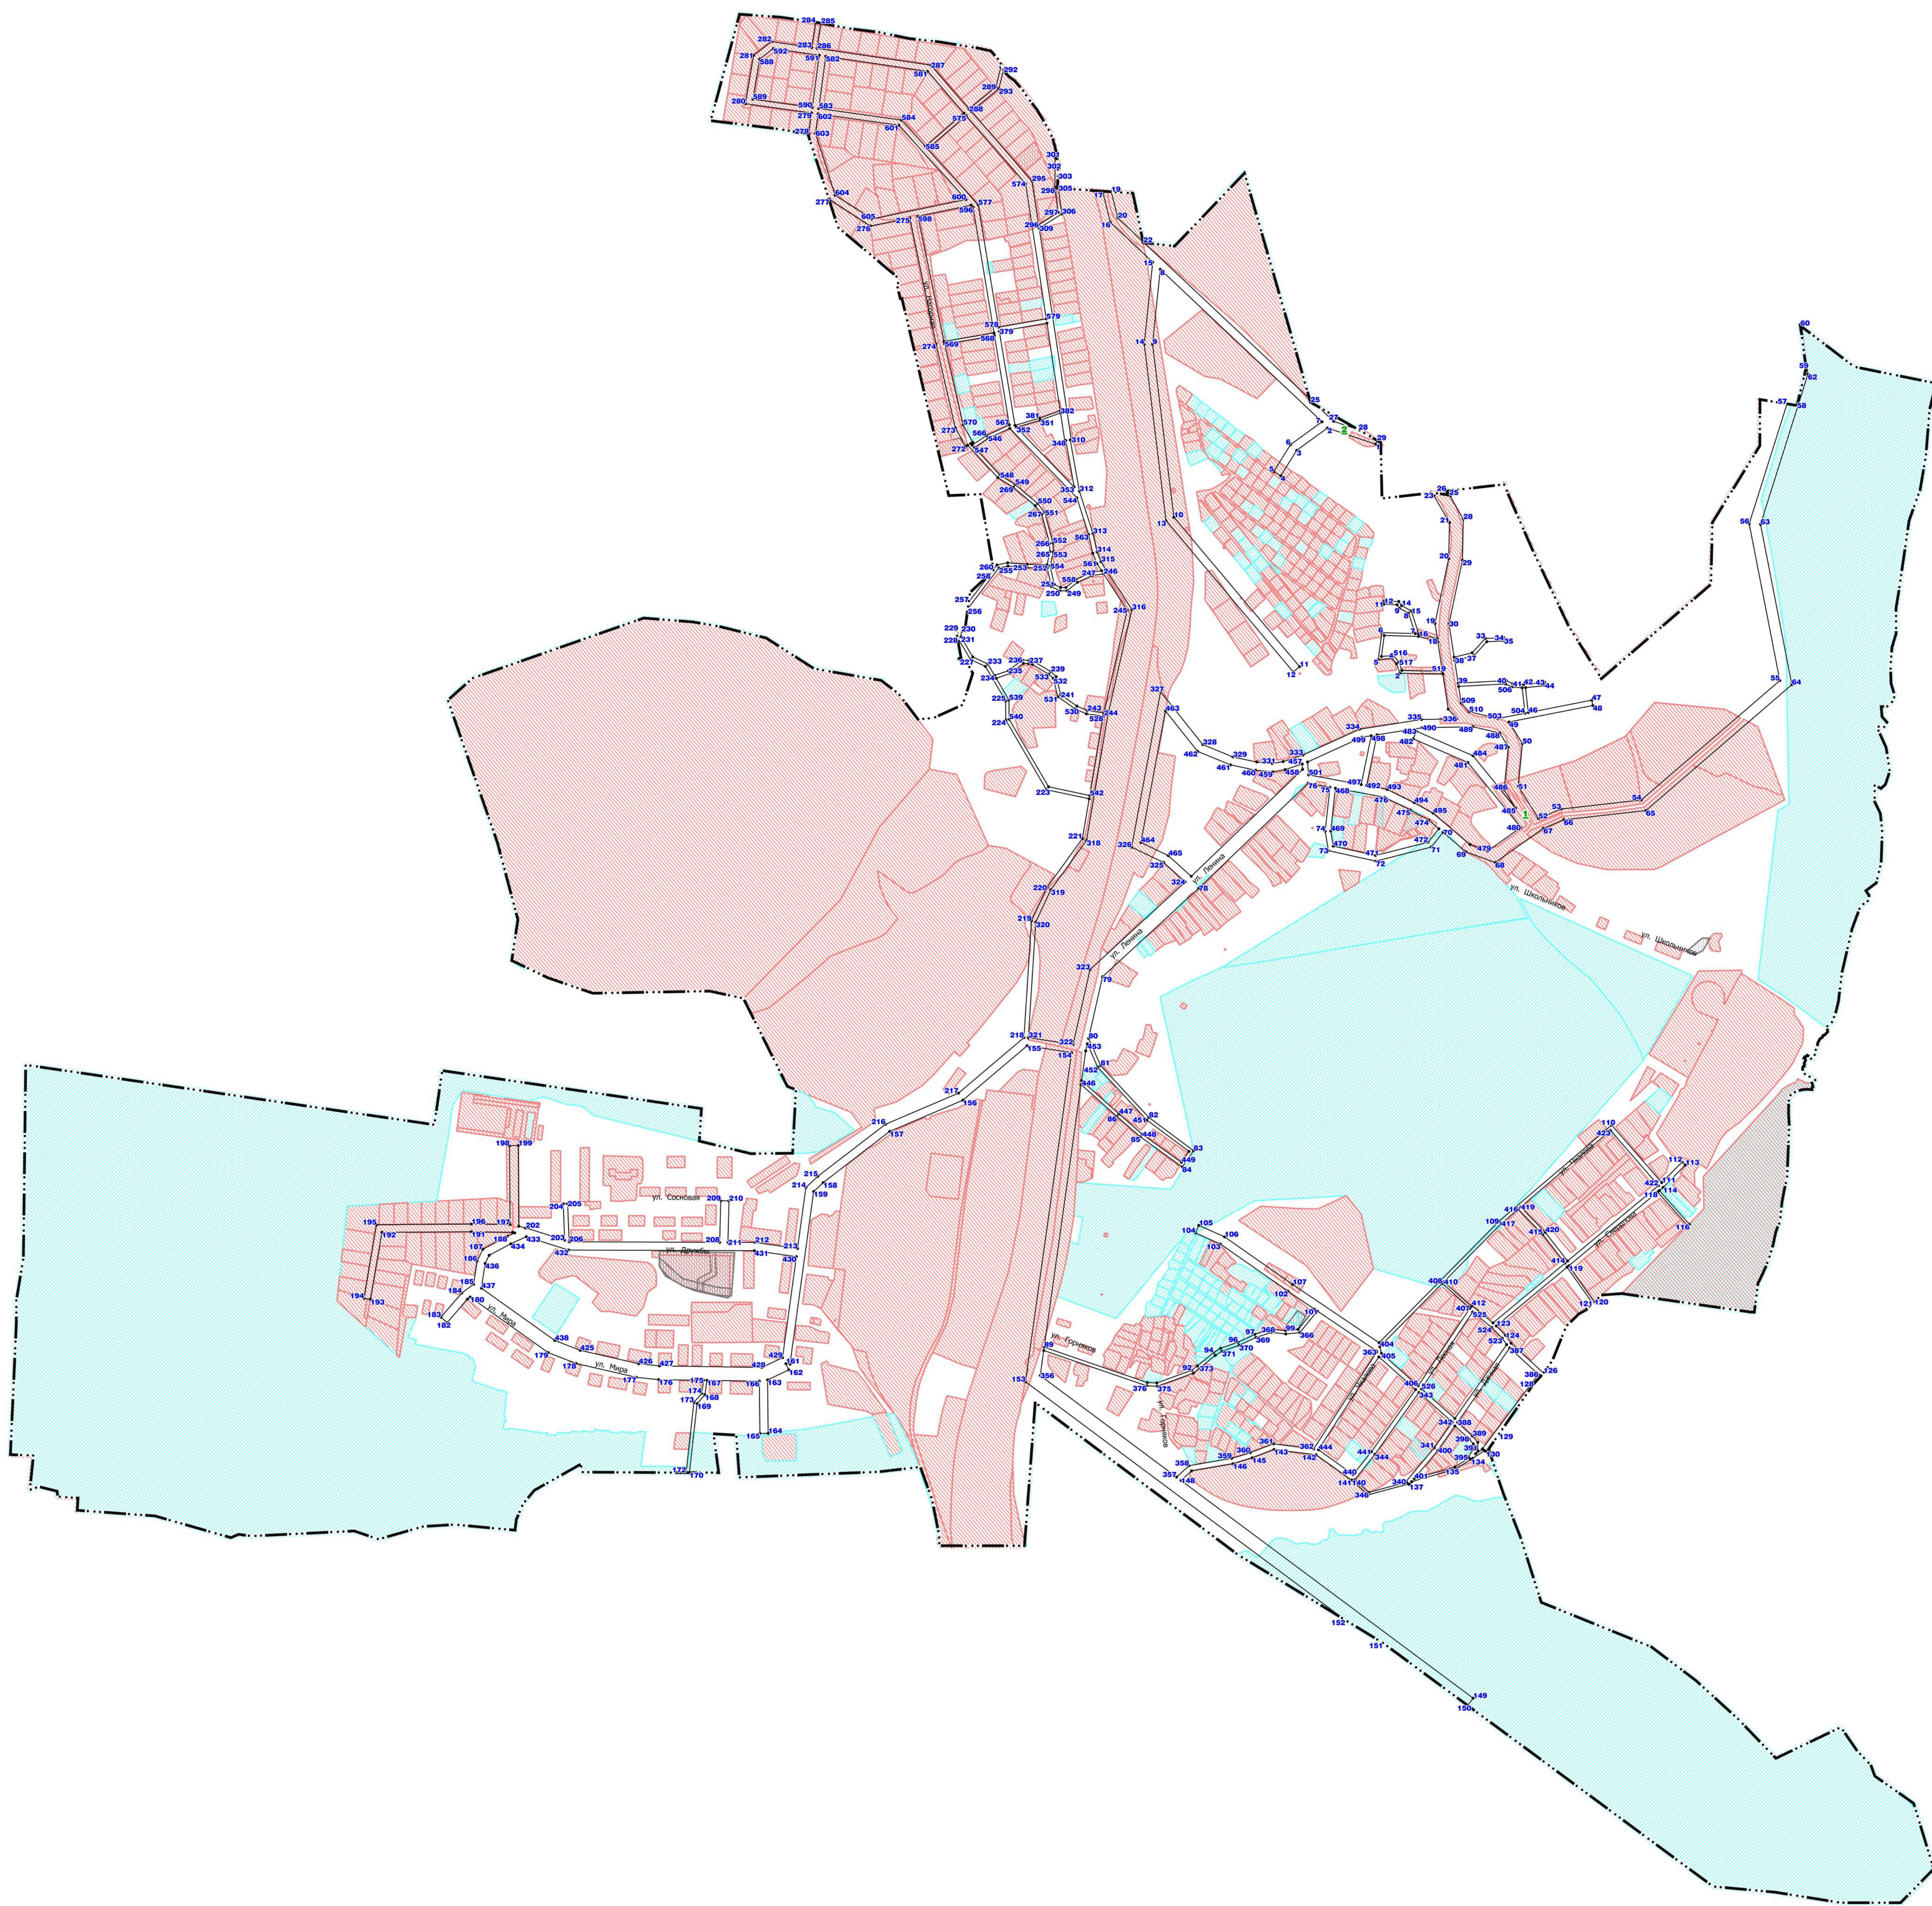

- УСЛОВНЫЕ ОБОЗНАЧЕНИЯ**
- Граница населенного пункта (проектная)
  - Красные линии, утверждаемые проектом межевания территории
  - 1 Номера красных линий, утверждаемых проектом межевания территории
  - 1 Номера поворотных точек красных линий, утверждаемых проектом межевания территории
- ЗЕМЕЛЬНЫЕ УЧАСТКИ, СВЕДЕНИЯ О КОТОРЫХ ВНЕСЕНЫ В ЕГРН**
- Площадь уточненная
  - Площадь декларированная
  - Сведения о виде площади неизвестны

Границы территории, в отношении которой утверждается проект межевания, обозначены красными линиями.  
Границы существующих элементов планировочной структуры (Улично-дорожной сети, Территории общего пользования, за исключением улично-дорожной сети) обозначены красными линиями, поскольку такие границы совпадают с красными линиями.  
Линии отступа от красных линий в целях определения мест допустимого размещения зданий, строений, сооружений обозначены красными линиями, поскольку такие линии отступа совпадают с красными линиями и отступ от красных линий составляет 0 м (за исключением случаев показа линий отступа от красных линий специальным условным знаком).

Имя	Кол-во	Лист	Рисов	Полн.	Дата	Статус	Лист	Листов
Состав	Возвратная				05.20	Проект межевания территории и Исеть.	2	1
Проверка	Рисов				05.20	Основной чертёж межевания территории		
И. автор	Шаров				05.20	Масштаб 1:5000		
Е.п. автор	Рыков				05.20			



- УСЛОВНЫЕ ОБОЗНАЧЕНИЯ**
- Граница населенного пункта (проектная)
  - Красные линии, утверждаемые проектом межевания территории
  - 1 Номера красных линий, утверждаемых проектом межевания территории
  - 1 Номера поворотных точек красных линий, утверждаемых проектом межевания территории
- ЗОНЫ С ОСОБЫМИ УСЛОВИЯМИ ИСПОЛЬЗОВАНИЯ ТЕРРИТОРИИ**
- Водоохранные зоны
  - Прибрежные защитные полосы
  - Зоны с особыми условиями использования территории по данным ЕГРН
- ЗОНЫ ДЕЙСТВИЯ ИНЫХ ОГРАНИЧЕНИЙ ИСПОЛЬЗОВАНИЯ ЗЕМЕЛЬНЫХ УЧАСТКОВ И ОБЪЕКТОВ КАПИТАЛЬНОГО СТРОИТЕЛЬСТВА**
- Береговые полосы
- ЗЕМЕЛЬНЫЕ УЧАСТКИ, СВЕДЕНИЯ О КОТОРЫХ ВНЕСЕНЫ В ЕГРН**
- Площадь уточненная
  - Площадь декларированная
  - Сведения о виде площади неизвестны

Границы территории, в отношении которой утверждается проект межевания, обозначены красными линиями.  
 Границы существующих элементов планировочной структуры (Улично-дорожной сети, Территорий общего пользования, за исключением улично-дорожной сети) обозначены красными линиями, поскольку такие границы совпадают с красными линиями.  
 Линии отступа от красных линий в целях определения мест допустимого размещения зданий, строений, сооружений обозначены красными линиями, поскольку такие линии отступа совпадают с красными линиями и отступ от красных линий составляет 0 м (за исключением случаев показа линий отступа от красных линий специальным условным знаком).

Имя	Кол-во	Лист	Рисов	Поп.	Дата	Статус	Лист	Листов	
Составитель	Рыков	05.20			05.20	Проект межевания территории и Исеть	ДПТ	2	1
Проверка	Рыков	05.20			05.20	Чертеж по обоснованию проекта межевания территории			
И. инж.	Шаров	05.20			05.20	Макштаб 1:5000			
Е.п. инж.	Рыков	05.20			05.20				

ООО "КОПТИС"