


**РАЗРАБОТКА ДОКУМЕНТАЦИИ ПО ПЛАНИРОВКЕ ТЕРРИТОРИИ "ПРОЕКТ ПЛАНИРОВКИ ТЕРРИТОРИИ И ПРОЕКТ МЕЖЕВАНИЯ ТЕРРИТОРИИ НАСЕЛЕННЫХ ПУНКТОВ: П. КЕДРОВОЕ, П. ОЛЬХОВКА, С. МОСТОВСКОЕ, П. НАГОРНЫЙ"**

**РАЗБИВОЧНЫЙ ЧЕРТЕЖ КРАСНЫХ ЛИНИЙ ВОСТОЧНОЙ ЧАСТИ П. ОЛЬХОВКА М 1:1000**

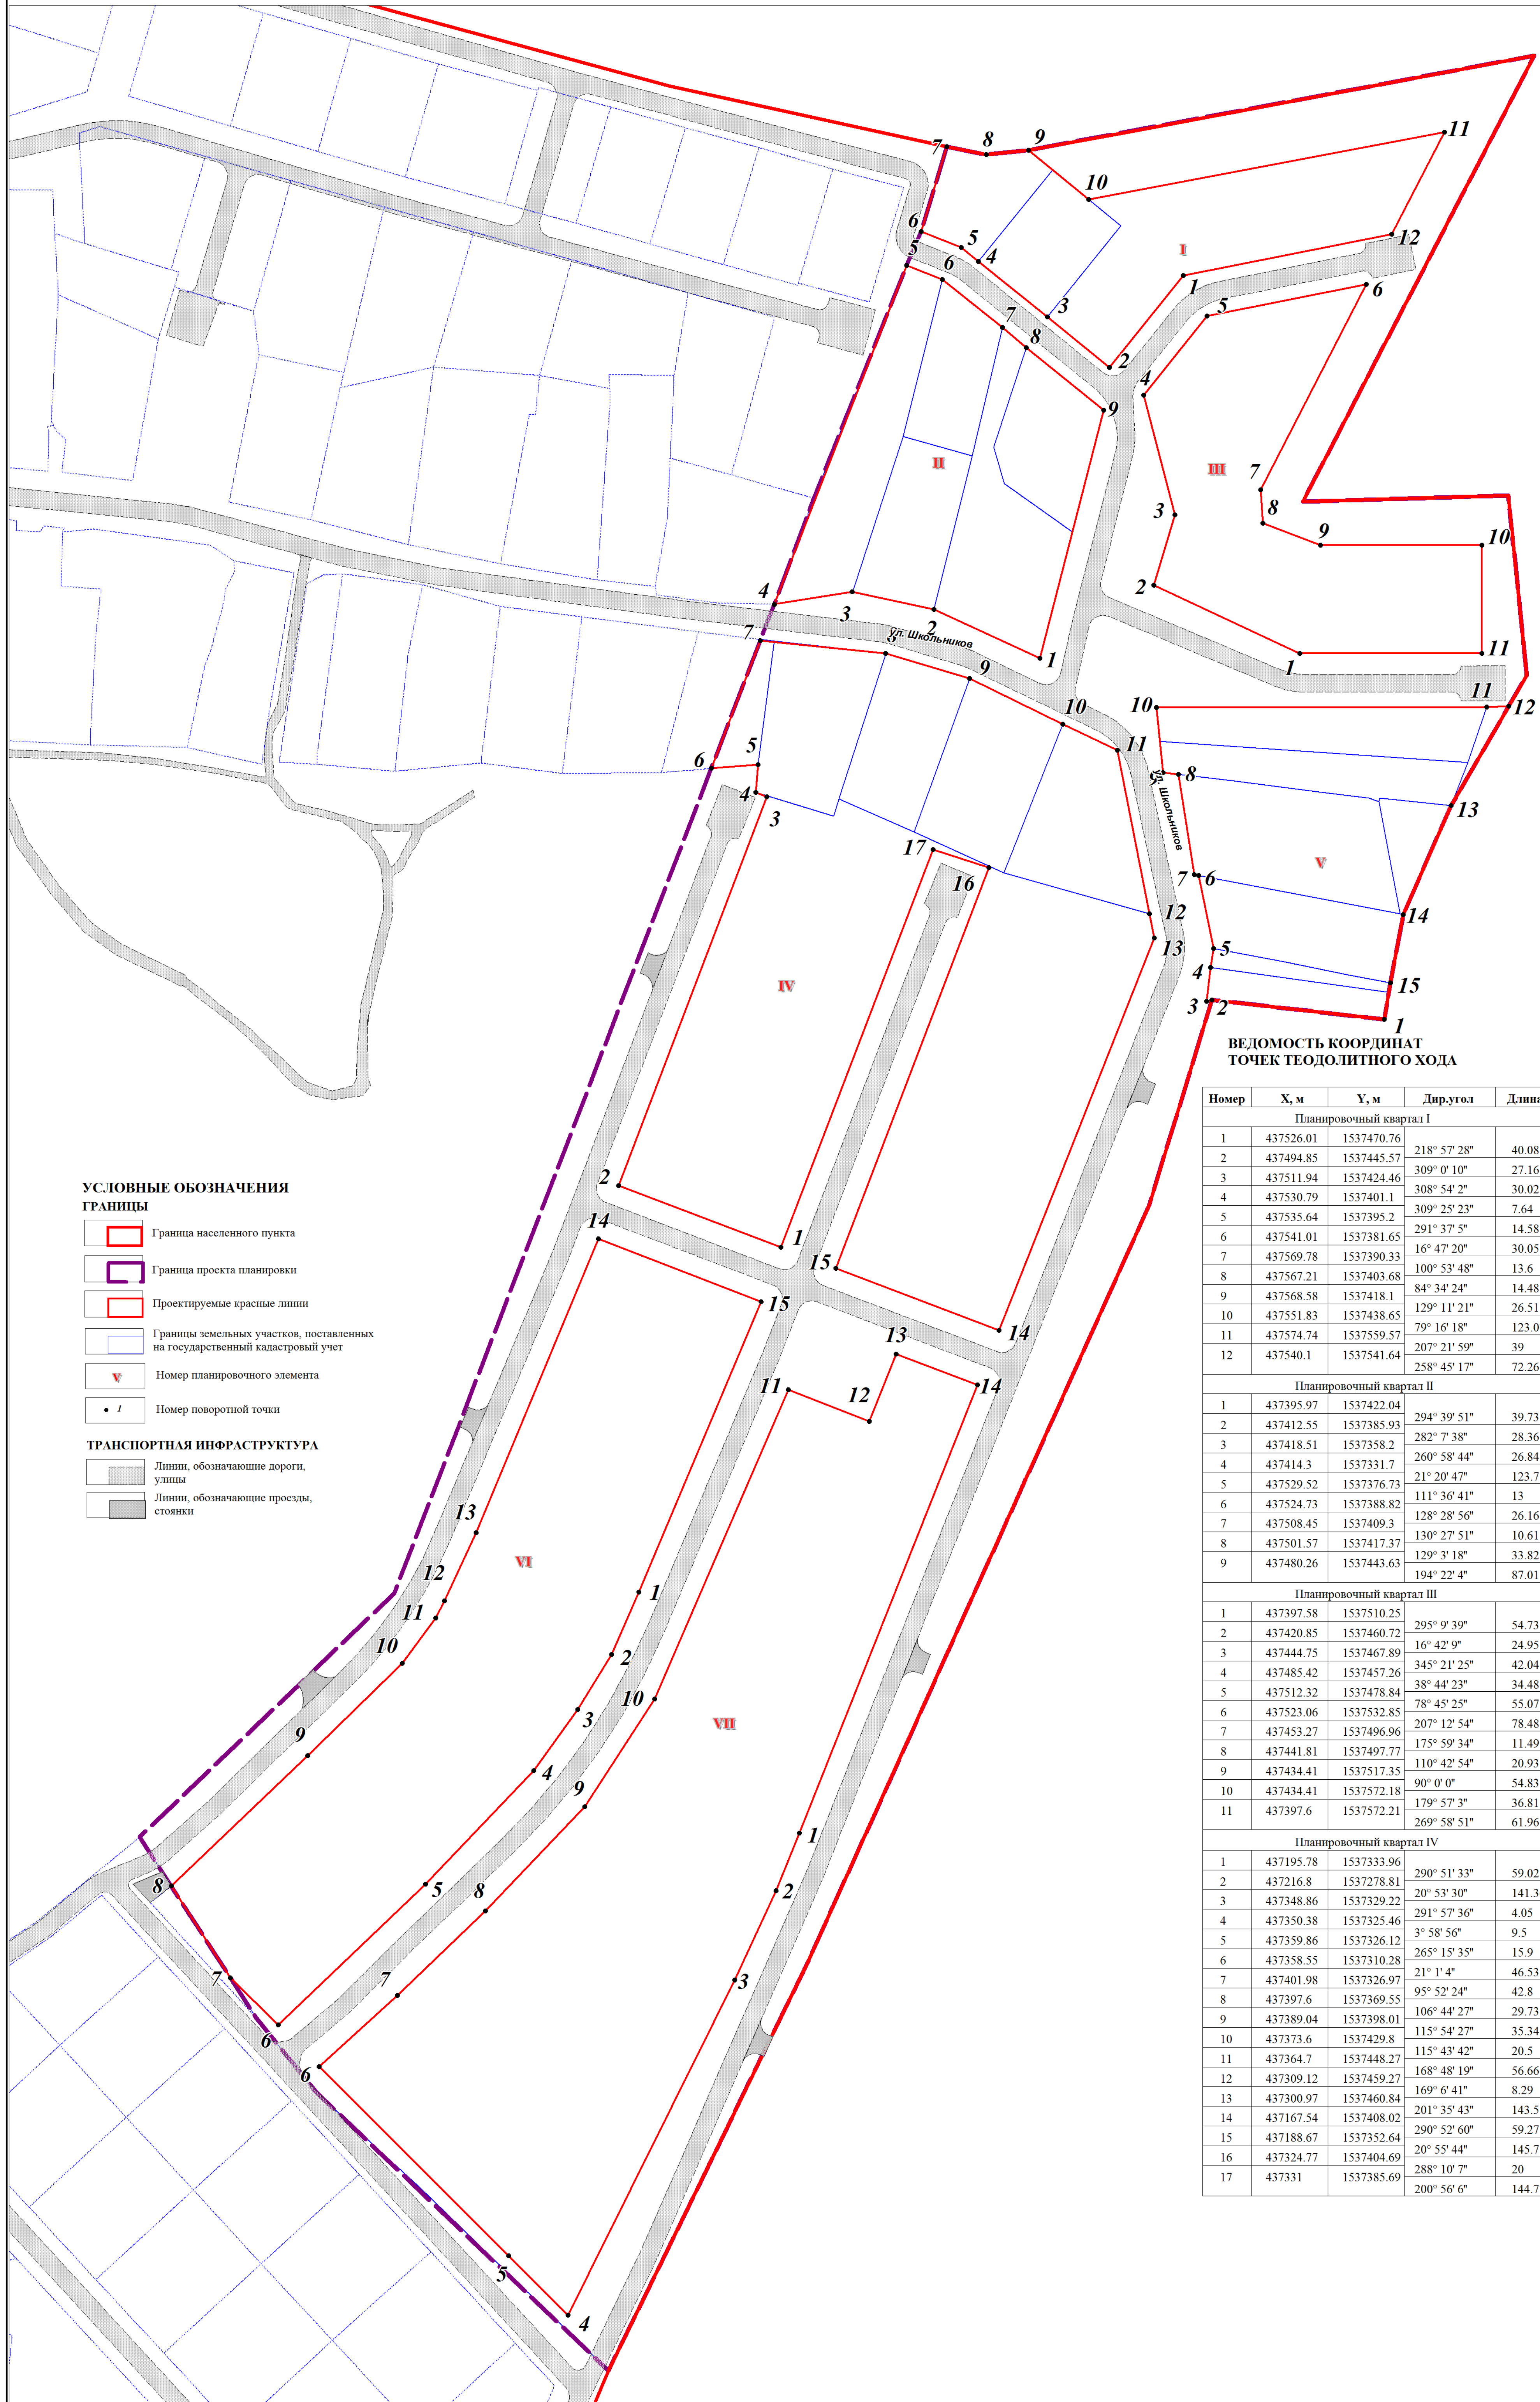

- УСЛОВНЫЕ ОБОЗНАЧЕНИЯ ГРАНИЦЫ**
- Граница населенного пункта
  - Граница проекта планировки
  - Проектируемые красные линии
  - Границы земельных участков, поставленных на государственный кадастровый учет
  - V Номер планировочного элемента
  - 1 Номер поворотной точки
- ТРАНСПОРТНАЯ ИНФРАСТРУКТУРА**
- Линии, обозначающие дороги, улицы
  - Линии, обозначающие проезды, стоянки

**ВЕДОМОСТЬ КООРДИНАТ ТОЧЕК ТЕОДОЛИТНОГО ХОДА**

Номер	X, м	Y, м	Дир.угол	Длина, м
Планировочный квартал I				
1	437526.01	1537470.76	218° 57' 28"	40.08
2	437494.85	1537445.57	309° 0' 10"	27.16
3	437511.94	1537424.46	308° 54' 2"	30.02
4	437530.79	1537401.1	309° 25' 23"	7.64
5	437535.64	1537395.2	291° 37' 5"	14.58
6	437541.01	1537381.65	16° 47' 20"	30.05
7	437569.78	1537390.33	100° 53' 48"	13.6
8	437567.21	1537403.68	84° 34' 24"	14.48
9	437558.58	1537418.1	129° 11' 21"	26.51
10	437551.83	1537438.65	79° 16' 18"	123.07
11	437574.74	1537559.57	207° 21' 59"	39
12	437540.1	1537541.64	258° 45' 17"	72.26
Планировочный квартал II				
1	437395.97	1537422.04	294° 39' 51"	39.73
2	437412.55	1537385.93	282° 7' 38"	28.36
3	437418.51	1537358.2	260° 58' 44"	26.84
4	437414.3	1537331.7	21° 20' 47"	123.71
5	437529.52	1537376.73	111° 36' 41"	13
6	437524.73	1537388.82	128° 28' 56"	26.16
7	437508.45	1537409.3	130° 27' 51"	10.61
8	437501.57	1537417.37	129° 3' 18"	33.82
9	437480.26	1537443.63	194° 22' 4"	87.01
Планировочный квартал III				
1	437397.58	1537510.25	295° 9' 39"	54.73
2	437420.85	1537460.72	16° 42' 9"	24.95
3	437444.75	1537467.89	345° 21' 25"	42.04
4	437485.42	1537457.26	38° 44' 23"	34.48
5	437512.32	1537478.84	78° 45' 25"	55.07
6	437523.06	1537532.85	207° 12' 54"	78.48
7	437453.27	1537496.96	175° 59' 34"	11.49
8	437441.81	1537497.77	110° 42' 54"	20.93
9	437434.41	1537517.35	90° 0' 0"	54.83
10	437434.41	1537572.18	179° 57' 3"	36.81
11	437397.6	1537521.21	269° 58' 51"	61.96
Планировочный квартал IV				
1	437195.78	1537333.96	290° 51' 33"	59.02
2	437216.8	1537278.81	20° 53' 30"	141.36
3	437348.86	1537329.22	291° 57' 36"	4.05
4	437350.38	1537325.46	3° 58' 56"	9.5
5	437359.86	1537326.12	265° 15' 35"	15.9
6	437358.55	1537310.28	21° 1' 4"	46.53
7	437401.98	1537326.97	95° 52' 24"	42.8
8	437397.6	1537369.55	106° 44' 27"	29.73
9	437389.04	1537398.01	115° 54' 27"	35.34
10	437373.6	1537429.8	115° 43' 42"	20.5
11	437364.7	1537448.27	168° 48' 19"	56.66
12	437309.12	1537459.27	169° 6' 41"	8.29
13	437300.97	1537460.84	201° 35' 43"	143.51
14	437167.54	1537408.02	290° 52' 60"	59.27
15	437188.67	1537352.64	20° 55' 44"	145.71
16	437324.77	1537404.69	288° 10' 7"	20
17	437331	1537385.69	200° 56' 6"	144.77

Планировочный квартал V				
1	437273.2	1537538.97	276° 24' 43"	58.92
2	437279.78	1537480.42	255° 25' 2"	1.79
3	437279.33	1537478.69	6° 24' 1"	11.57
4	437290.83	1537479.98	9° 6' 36"	6.63
5	437297.38	1537481.03	348° 32' 15"	25.21
6	437322.09	1537476.02	280° 50' 7"	1.65
7	437322.4	1537474.4	351° 9' 55"	34.51
8	437356.5	1537469.1	276° 48' 21"	5.3
9	437357.13	1537463.84	354° 20' 8"	22.18
10	437379.2	1537461.65	89° 54' 48"	112.15
11	437379.37	1537573.8	88° 4' 60"	7.57
12	437379.62	1537581.36	210° 7' 9"	38.99
13	437345.9	1537561.8	203° 48' 58"	40.56
14	437308.79	1537545.42	190° 36' 33"	23.57
15	437285.62	1537541.08	189° 38' 33"	12.6
Планировочный квартал VI				
1	437057.42	1537276.42	211° 32' 41"	21.94
2	437038.72	1537264.94	215° 48' 35"	25.58
3	437017.97	1537249.98	223° 38' 17"	53.93
4	436978.95	1537212.76	226° 20' 10"	68.75
5	436931.48	1537163.03	314° 47' 31"	22.84
6	436947.57	1537146.82	327° 12' 3"	37.06
7	436978.73	1537126.74	46° 17' 13"	64.07
8	437023.01	1537173.05	45° 40' 1"	44.89
9	437054.38	1537205.16	36° 34' 16"	19.27
10	437069.85	1537216.64	26° 40' 31"	6.43
11	437075.59	1537219.53	25° 1' 24"	25.67
12	437098.85	1537230.38	22° 35' 44"	108.1
13	437198.65	1537271.92	111° 4' 4"	59.3
14	437177.34	1537327.26	202° 48' 23"	107.17
15	437078.55	1537285.72	203° 44' 38"	23.08
Планировочный квартал VII				
1	436996.73	1537340.2	202° 6' 55"	21.11
2	436977.16	1537332.25	204° 38' 40"	33.52
3	436946.7	1537318.28	206° 27' 56"	127.15
4	436832.87	1537261.61	315° 1' 25"	28.52
5	436853.04	1537241.46	314° 53' 26"	91.08
6	436917.33	1537176.93	47° 41' 22"	35.99
7	436941.55	1537203.54	46° 13' 19"	41.51
8	436970.27	1537233.51	43° 34' 34"	48.87
9	437005.67	1537267.2	33° 4' 3"	43.73
10	437042.32	1537291.05	23° 20' 41"	114.46
11	437147.41	1537336.41	111° 14' 38"	29.62
12	437136.67	1537364.02	21° 41' 46"	24.55
13	437159.48	1537373.09	110° 51' 34"	29.52
14	437148.97	1537400.68	201° 39' 53"	163.82